


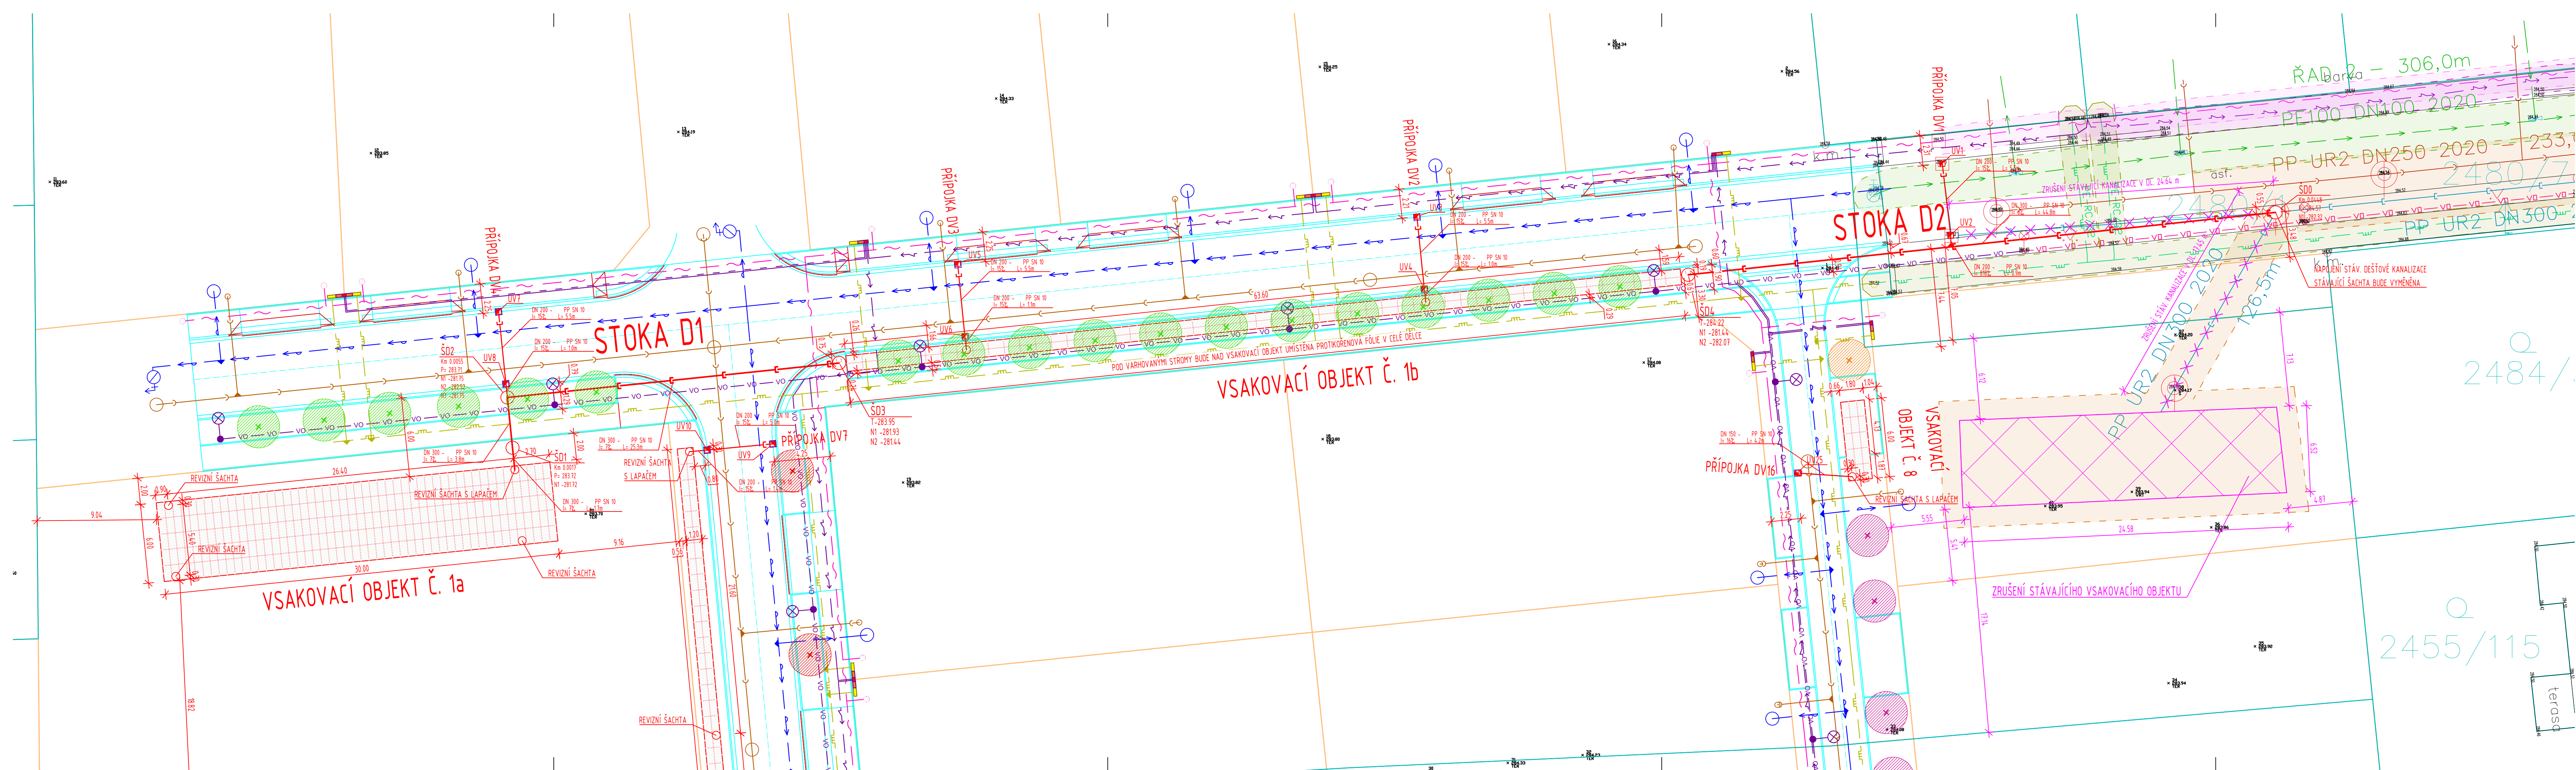

## LEGENDA SÍTÍ STÁVAJÍCÍ SÍTĚ

- KANALIZACE JEDNOTNÁ (VAK JABLONNĚ)
- KANALIZACE SPLAŠKOVÁ (VAK JABLONNĚ)
- KANALIZACE JEDNOTNÁ (VAK JABLONNĚ)
- VODOVOD (VAK JABLONNĚ)
- PLYNOVOD (GASNET)
- PLYNOVOD STL (GASNET)
- PLYNOVOD VTL (GASNET)
- KABEL NN PODZEMNÍ (ČEZ)
- KABEL VN PODZEMNÍ (ČEZ)
- KABEL VN NADZEMNÍ (ČEZ)
- KABEL VO PODZEMNÍ (TS CHOCEŇ)
- SĎELOVACÍ KABEL (CETIN)
- SĎELOVACÍ KABEL PODZEMNÍ (CTI)

## LEGENDA OSTATNÍ OCHRANNÁ PÁSMA STÁVAJÍCÍCH SÍTÍ

- KANALIZACE (VAK JABLONNĚ)
- VODOVOD (VAK JABLONNĚ)
- PLYNOVOD (GASNET)
- KABEL ELEKTRO (ČEZ)
- SĎELOVACÍ KABEL (CETIN)
- SĎELOVACÍ KABEL (CTI)

## KATASTRÁLNÍ MAPA

- HRANICE PARCEL
- VNITŘNÍ KRESBA

## SO 09 - ROZDĚLENÍ A SCELOVÁNÍ POZEMKŮ

- NAVROVANÉ ROZDĚLENÍ POZEMKŮ

## NAVROVANÉ SÍTĚ

### SO 02 - DEŠŤOVÁ KANALIZACE, VSAKOVÁNÍ

- DEŠŤOVÁ KANALIZACE
- PŘÍPOJKA DEŠŤOVÉ KANALIZACE

### SO 03 - VODOVOD VČ. PŘÍPOJEK

- VODOVOD
- VODOVODNÍ PŘÍPOJKA

### SO 04 - SPLAŠKOVÁ KANALIZACE VČ. PŘÍPOJEK

- SPLAŠKOVÁ KANALIZACE
- VÝTLAK SPLAŠKOVÉ KANALIZACE
- PŘÍPOJKA SPLAŠKOVÉ KANALIZACE

### SO 05 - PLYNOVOD VČ. PŘÍPOJEK

- PLYNOVOD
- PLYNOVODNÍ PŘÍPOJKA

### SO 06 - SILNOPROUD

- KABEL NN 1KV AYKY 3x240+120
- UZEMNĚNÍ PÁSEK FEZN 4x30

### SO 07 - SLABOPROUD

- SĎELOVACÍ KABEL- CHRÁNIČKA

### SO 08 - VEŘEJNÉ OSVĚTLENÍ

- KABEL VO

## SO 10- VEŘEJNÁ ZELENĚ A SADOVÉ ÚPRAVY

- NAVROVANÝ STROM MUCHOVNÍK - AMELANCHIER LAMARCKII VÝSADBA PO 5 M
- NAVROVANÝ STROM ŠAKURA - PRUNUS SCHMITTI
- NAVROVANÝ STROM ŠAKURA - PRUNUS ZAPADNÍ
- NAVROVANÝ STROM ŠAKURA - PRUNUS SARGENTII RANCHO

|                                             |  |                                |  |                                          |  |   |  |            |  |
|---------------------------------------------|--|--------------------------------|--|------------------------------------------|--|---|--|------------|--|
| VYPRACOVAL<br>VLADISLAV KALIŠ               |  | KONTROLOVAL<br>VLADISLAV KALIŠ |  | ZODPOVĚDNÝ PROJEKTANT<br>VLADISLAV KALIŠ |  | <br>Vodohospodářská<br>výstavba a investice s.r.o.<br><small>Stavění a projektování kancelář<br/>Bratři Čapkové 92, Holic 516 01, IČO: 10778650</small> |  |            |  |
| AKCE                                        |  |                                |  |                                          |  | STUPĚŇ   |  | DPS        |  |
| ZTV VOSTELČICE CHOCEŇ, ETAPA F-<br>SOUBOR B |  |                                |  |                                          |  | FORMÁT   |  | 297x1260   |  |
|                                             |  |                                |  |                                          |  | DATUM   |  | 10/2024    |  |
|                                             |  |                                |  |                                          |  | MĚŘÍTKO   |  | 1:200      |  |
| ČÁST SO 02 DEŠŤOVÁ KANALIZACE VSAKOVÁNÍ     |  |                                |  |                                          |  | PARE   |  | Č. VÝKRESU |  |
| NÁZEV                                       |  |                                |  |                                          |  |   |  | D.2.2      |  |
| SITUACE Č. 1                                |  |                                |  |                                          |  |   |  |            |  |