


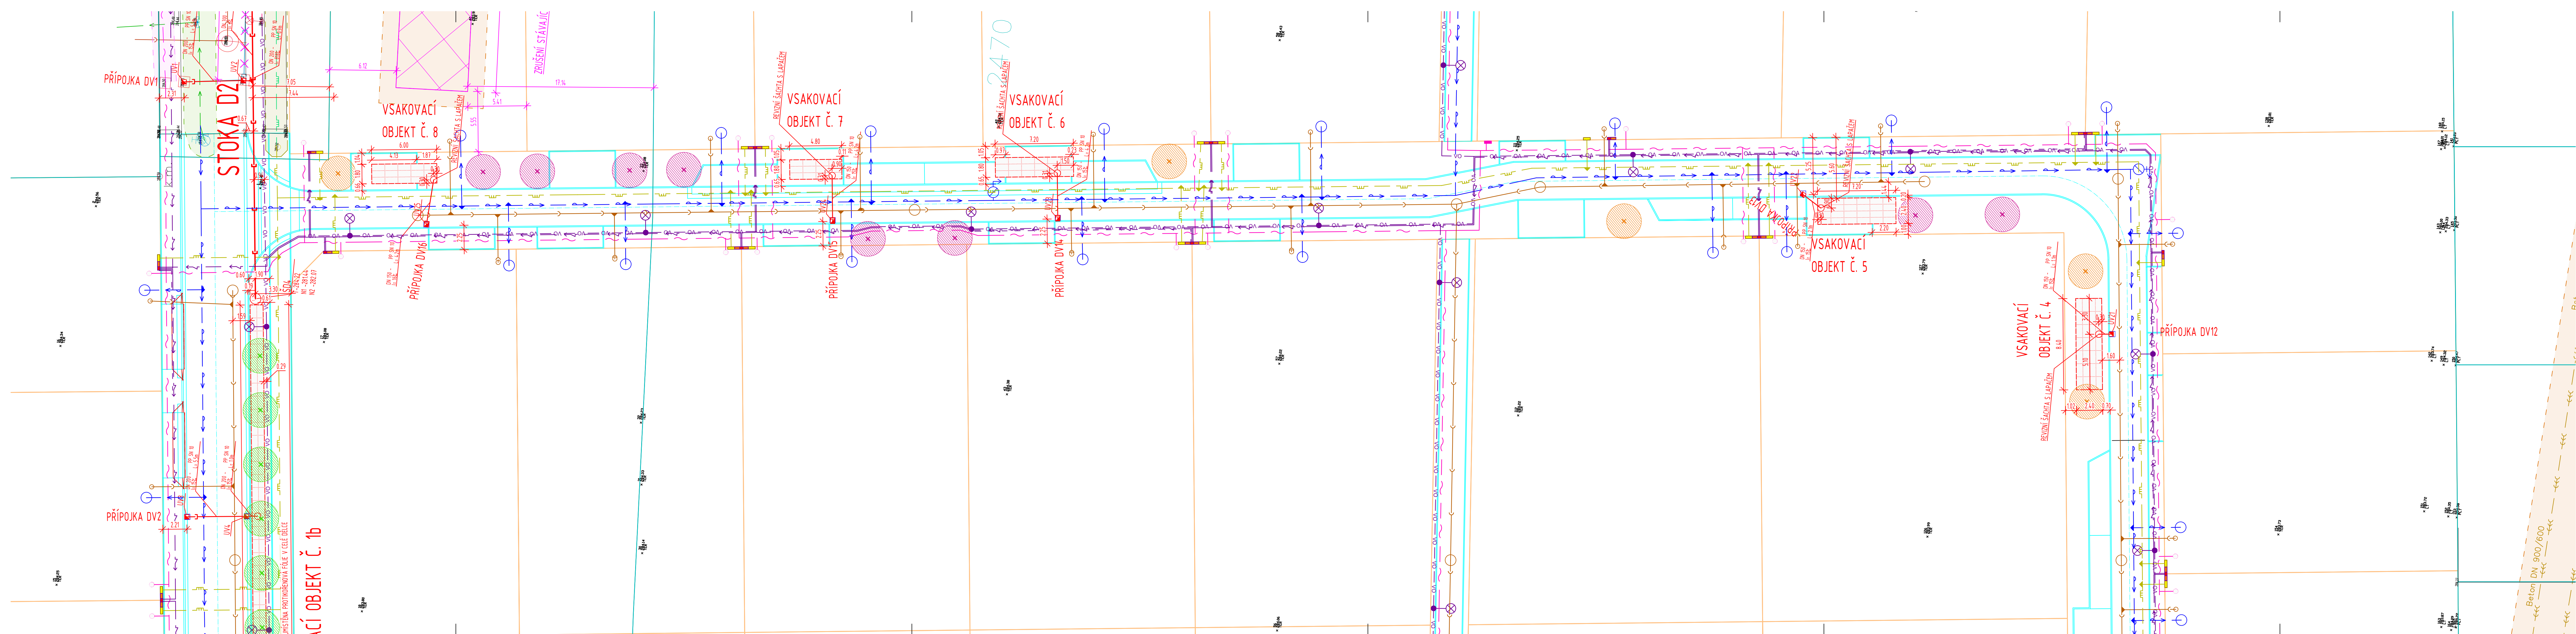

### LEGENDA SÍTÍ STÁVAJÍCÍ SÍTĚ

- KANALIZACE JEDNOTNÁ (VAK JABLONNÉ)
- KANALIZACE SPLAŠKOVÁ (VAK JABLONNÉ)
- KANALIZACE JEDNOTNÁ (VAK JABLONNÉ)
- VODOVOD (VAK JABLONNÉ)
- PLYNOVOD STL (GASNET)
- PLYNOVOD VTL (GASNET)
- KABEL NN PODZEMNÍ (ČEZ)
- KABEL VN PODZEMNÍ (ČEZ)
- KABEL VN NADZEMNÍ (ČEZ)
- KABEL VO PODZEMNÍ (TS CHOČEŇ)
- SĐELOVACÍ KABEL (ČETIN)
- SĐELOVACÍ KABEL PODZEMNÍ (CTI)

### NAVRHOVANÉ SÍTĚ

- SO 02 - DEŠŤOVÁ KANALIZACE, VSAKOVÁNÍ
  - DEŠŤOVÁ KANALIZACE
  - PŘÍPOJKA DEŠŤOVÉ KANALIZACE
- SO 03 - VODOVOD VČ. PŘÍPOJEK
  - VODOVOD
  - VODOVODNÍ PŘÍPOJKA
- SO 04 - SPLAŠKOVÁ KANALIZACE VČ. PŘÍPOJEK
  - SPLAŠKOVÁ KANALIZACE
  - VÝTLAK SPLAŠKOVÉ KANALIZACE
  - PŘÍPOJKA SPLAŠKOVÉ KANALIZACE
- SO 05 - PLYNOVOD VČ. PŘÍPOJEK
  - PLYNOVOD
  - PLYNOVODNÍ PŘÍPOJKA
- SO 06 - SILNOPROUD
  - KABEL NN 1KV AYKY 3x240+120
  - UZEMNĚNÍ PÁSEK PEZN 4X30
- SO 07 - SLABOPROUD
  - SĐELOVACÍ KABEL - CHRÁNIČKA
- SO 08 - VEŘEJNÉ OSVĚTLENÍ
  - VO VO VO KABEL VO

### LEGENDA OSTATNÍ OCHRANNÁ PÁSMA STÁVAJÍCÍCH SÍTÍ

- KANALIZACE (VAK JABLONNÉ)
- VODOVOD (VAK JABLONNÉ)
- PLYNOVOD (GASNET)
- KABEL ELEKTRO (ČEZ)
- SĐELOVACÍ KABEL (ČETIN)
- SĐELOVACÍ KABEL (CTI)

### KATASTRÁLNÍ MAPA

- HRANICE PARCEL
- VNITŘNÍ KRESBA


### SO 09 - ROZDĚLENÍ A SCELOVÁNÍ POZEMKŮ

- NAVRHOVANÉ ROZDĚLENÍ POZEMKŮ

### SO 10- VEŘEJNÁ ZELENĚ A SADOVÉ ÚPRAVY

- S1 NAVRHOVANÝ STROM MUCHOVNÍK - AMELANCHIER LAMARCKII VÝSADBA PO 5 M
- S2 NAVRHOVANÝ STROM SAKURÁ - PRUNUS SCHMITTI
- S3 NAVRHOVANÝ STROM AMBRON ZAPADNÍ
- S4 NAVRHOVANÝ STROM SAKURÁ - PRUNUS SARGENTII RANCHO

|                                                     |                                |                                          |   |
|-----------------------------------------------------|--------------------------------|------------------------------------------|---|
| VYPRACOVAL<br>VLADISLAV KALIŠ                       | KONTROLOVAL<br>VLADISLAV KALIŠ | ZODPOVĚDNÝ PROJEKTANT<br>VLADISLAV KALIŠ | Vodohospodářská<br>výstavba a investice s.r.o.<br>Stavební a projektová kancelář<br>Bratři Čapkové 92, Holice 514 01 IČO: 00739659 |
| AKCE<br>ZTV VOSTELČICE CHOČEŇ, ETAPA F-<br>SOUBOR B |                                |                                          | STUPEŇ<br>DPS   |
| ČÁST<br>NÁZEV<br>SO 02 DEŠŤOVÁ KANALIZACE VSAKOVÁNÍ |                                |                                          | FORMÁT<br>297x1470   |
|                                                     |                                |                                          | DATUM<br>10/2024   |
|                                                     |                                |                                          | MĚŘÍTKO<br>1:200   |
|                                                     |                                |                                          | PÁRE<br>C. VÝKRESU   |
| SITUACE Č. 3                                        |                                |                                          | D.2.4   |

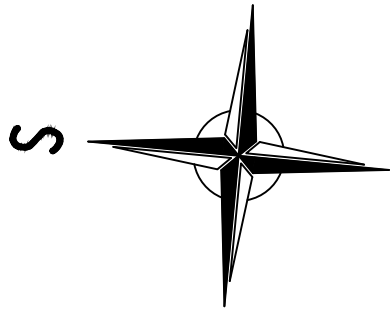

KLAD LISTŮ

