


Katastr						
Číslo parcely						
Povrch						
Vzdálenost	7.64	79.58	71.90	38.21	67.63	19.89

ŘAD A
M=1:500/100

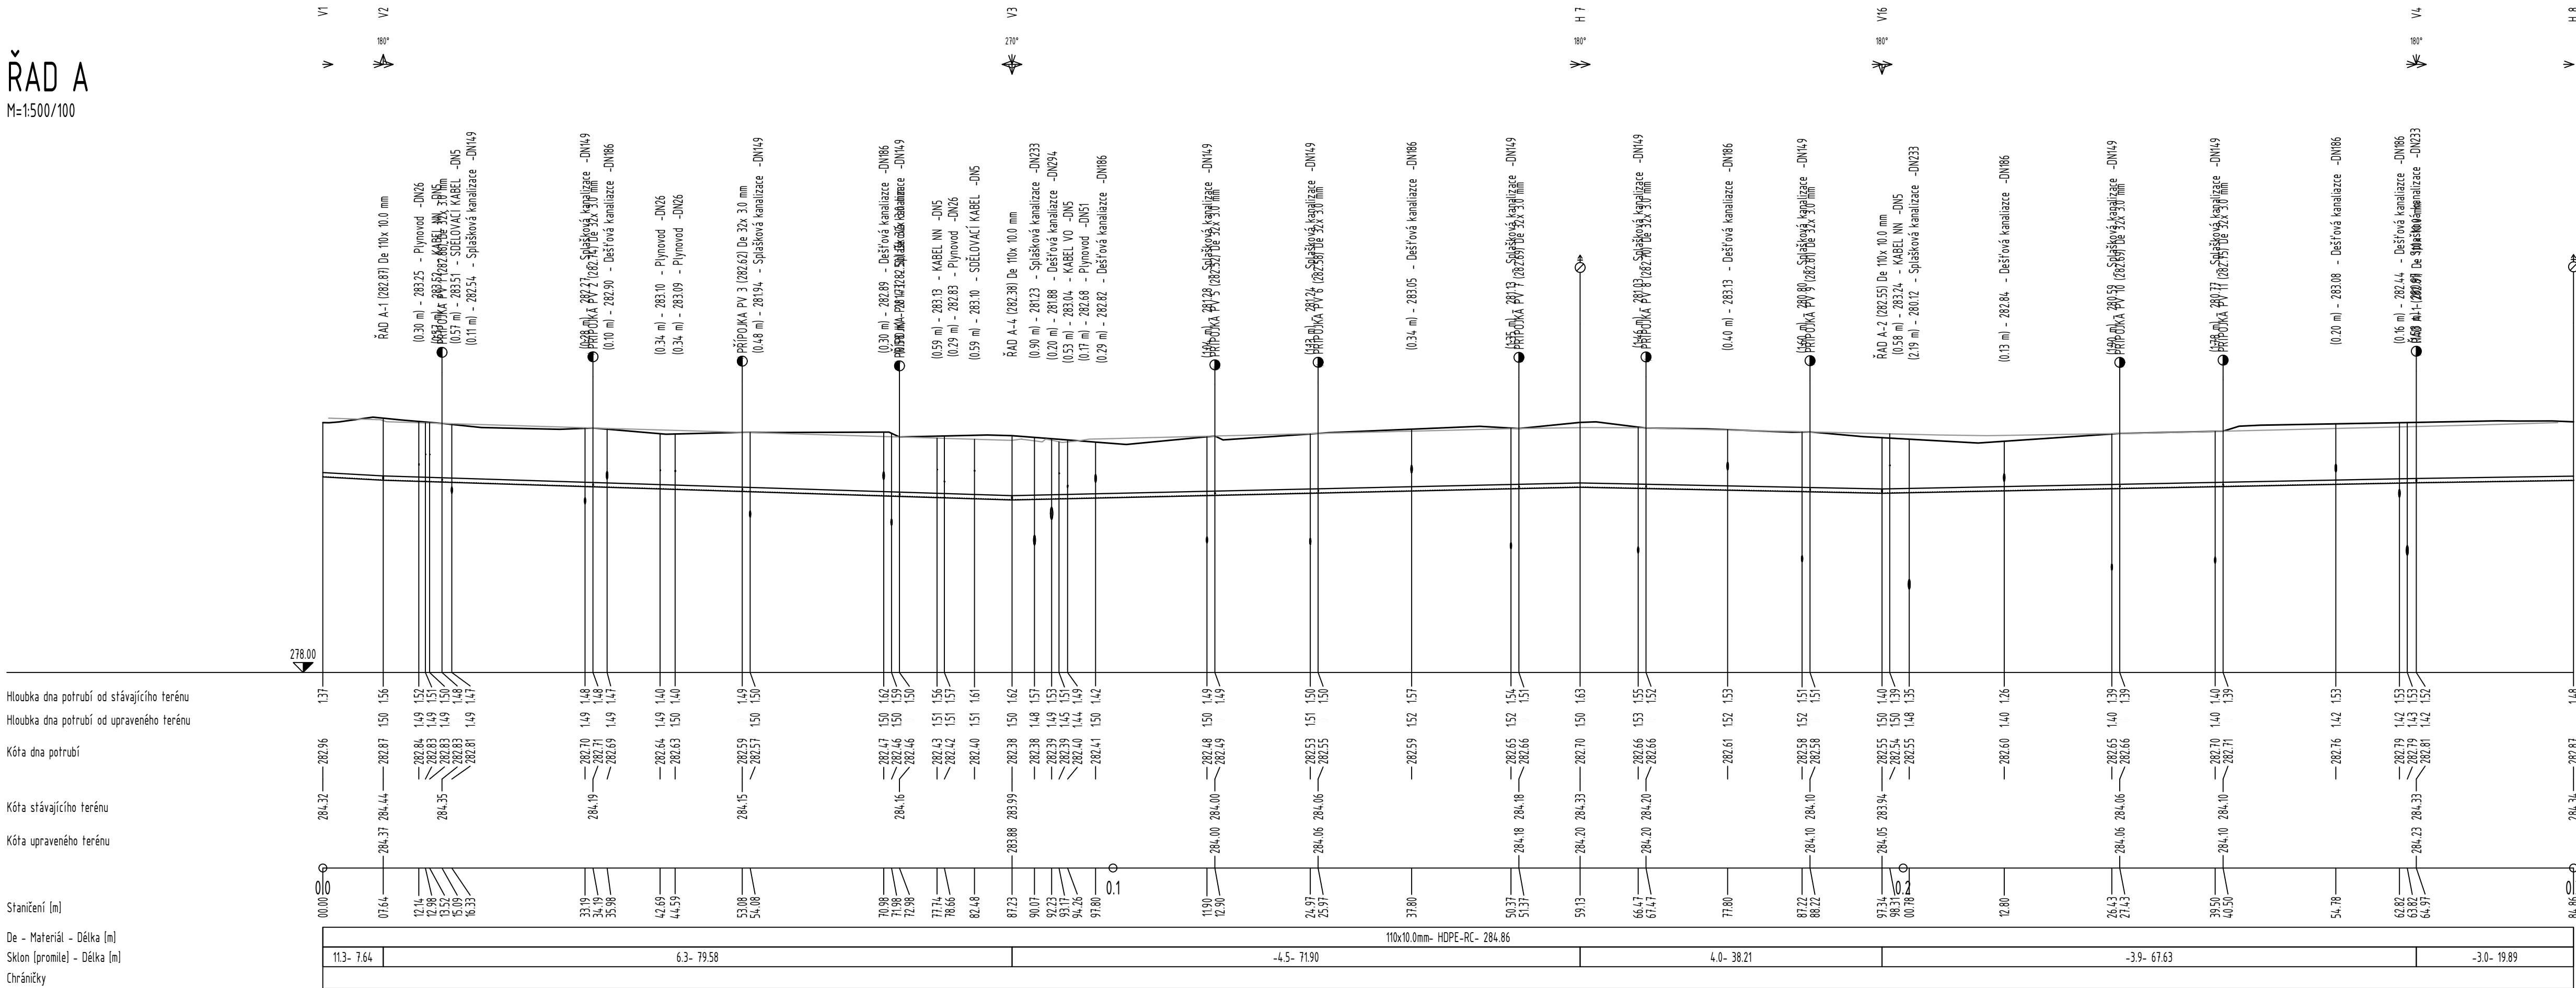

VYPRACOVAL VLADISLAV KALIŠ		KONTROLOVAL VLADISLAV KALIŠ	ZODPOVĚDNÝ PROJEKTANT VLADISLAV KALIŠ	 Vodohospodářská výstavba a investice s.r.o. <i>Stavební a projektční kancelář</i> Bratři Čapkové 99, Holic 516 01 IČO: 10718659	
AKCE ZTV VOSTELČICE CHOCEŇ, ETAPA F- SOUBOR C				STUPEŇ	DPS
				FORMÁT	297x1050
				DATUM	10/2024
				MĚŘÍTKO	1500/100
				ČÁST	SO 03-VODOVOD VČ. PŘÍPOJEK
NÁZEV PODÉLNÝ PROFIL- ŘAD A				D.1.6	