


Katastr
Číslo parcely
Povrch
Vzdálenost

ŘAD A-1
M=1:500/100

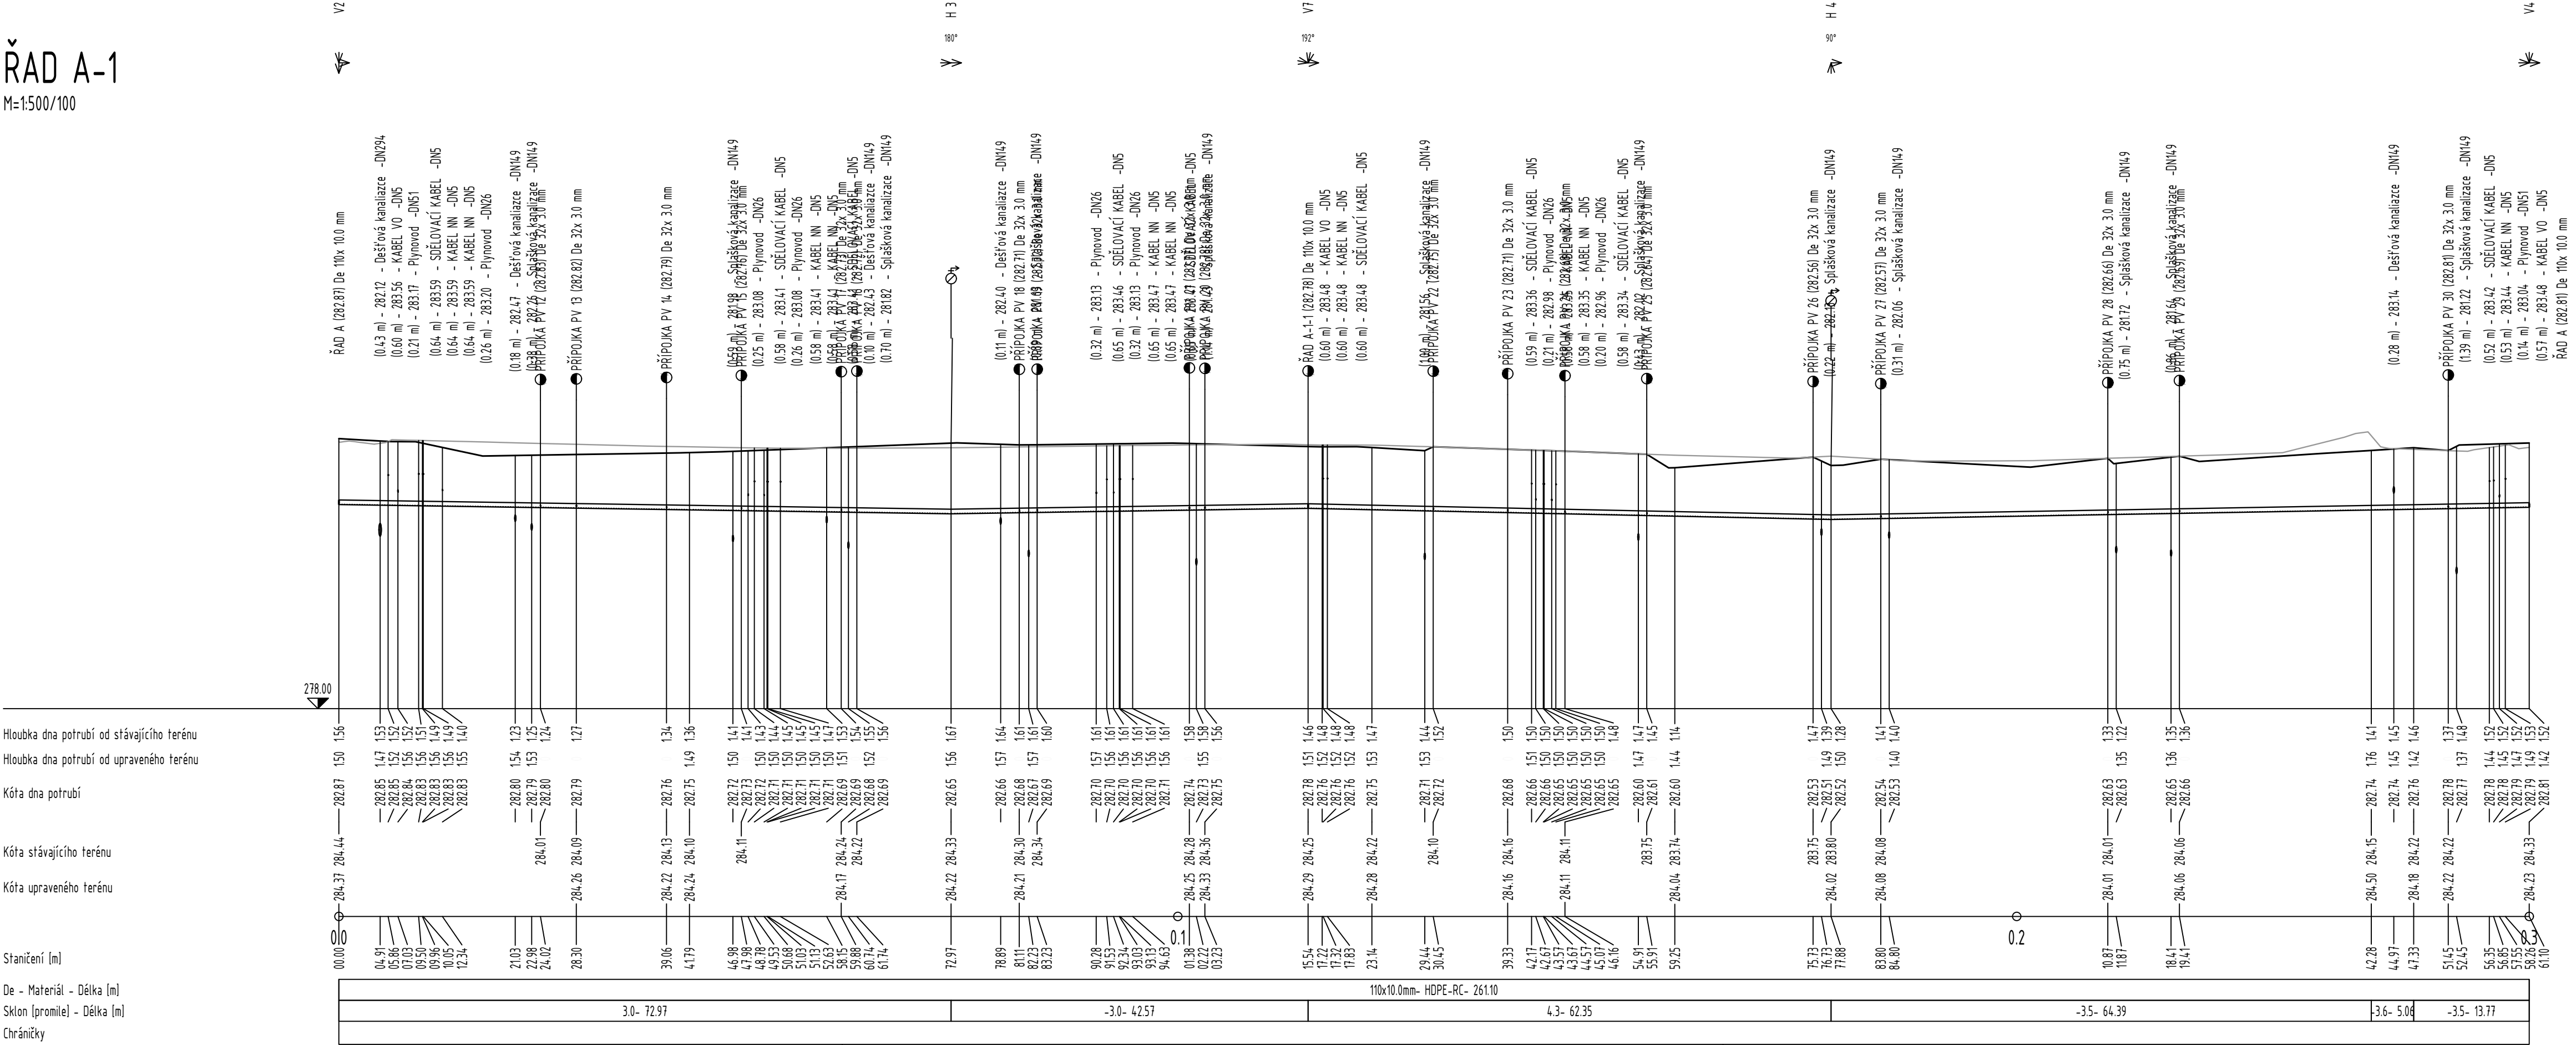

VYPRACOVAL VLADISLAV KALIŠ		KONTROLOVAL VLADISLAV KALIŠ	ZODPOVĚDNÝ PROJEKTANT VLADISLAV KALIŠ	 Vodohospodářská výstavba a investice s.r.o. Stavební a projektční kancelář Bratři Čapkové 92, Holice 516 01 IČO: 10778659	
AKCE ZTV VOSTELČICE CHOCEŇ, ETAPA F- SOUBOR C				STUPĚŇ	DPS
				FORMÁT	297x840
				DATUM	10/2024
				MĚŘÍTKO	1:500/100
ČÁST NAZEV	SO 03-VODOVOD VČ. PŘÍPOJEK			PÁRE	Č. VÝKRESU
PODÉLNÝ PROFIL- ŘAD A-1					D.1.7