


Katastr
Číslo parcely
Povrch
Vzdálenost

6.78

DN1
R5 1

PŘÍPOJKA PS 1 M=1500/100

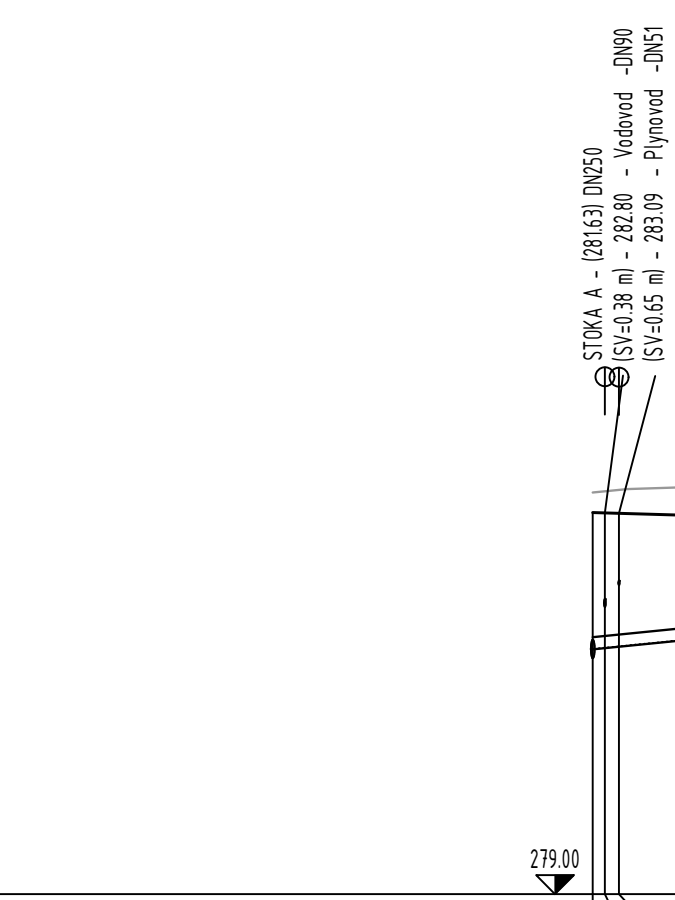

Hloubka dna potrubí od stávajícího terénu
Hloubka dna potrubí od upraveného terénu
Kóta dna potrubí
Kóta stávajícího terénu
Kóta upraveného terénu


Stančení [m]
DN - Materiál - Délka [m]
Sklon [promile] - Délka [m]
Chráničky
Uložení potrubí

Katastr
Číslo parcely
Povrch
Vzdálenost

4.42

DN2
R5 2

PŘÍPOJKA PS 2 M=1500/100

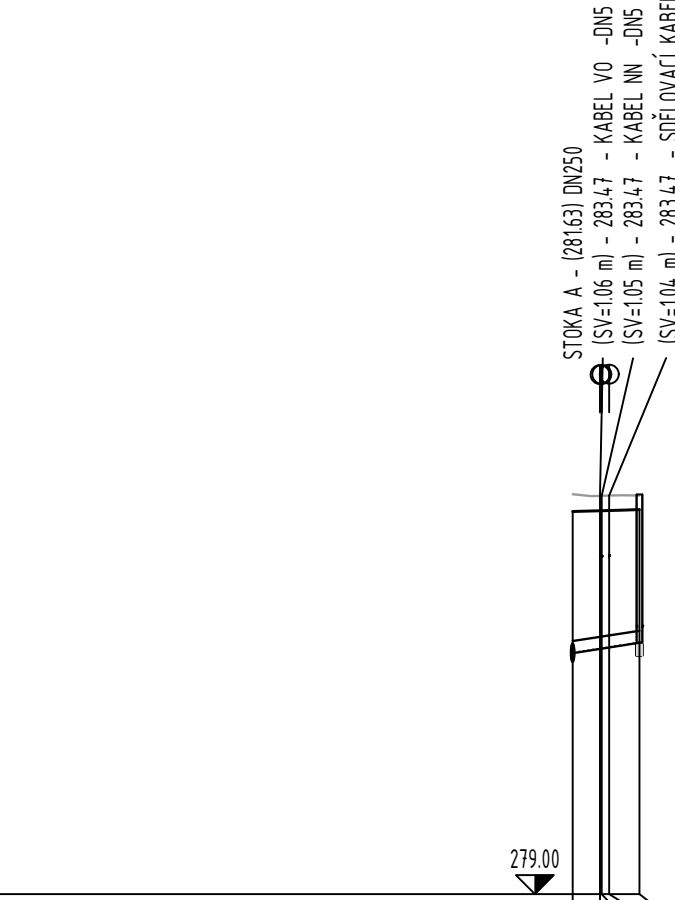

Hloubka dna potrubí od stávajícího terénu
Hloubka dna potrubí od upraveného terénu
Kóta dna potrubí
Kóta stávajícího terénu
Kóta upraveného terénu


Stančení [m]
DN - Materiál - Délka [m]
Sklon [promile] - Délka [m]
Chráničky
Uložení potrubí

Katastr
Číslo parcely
Povrch
Vzdálenost

4.22

DN3
R5 3

PŘÍPOJKA PS 3 M=1500/100

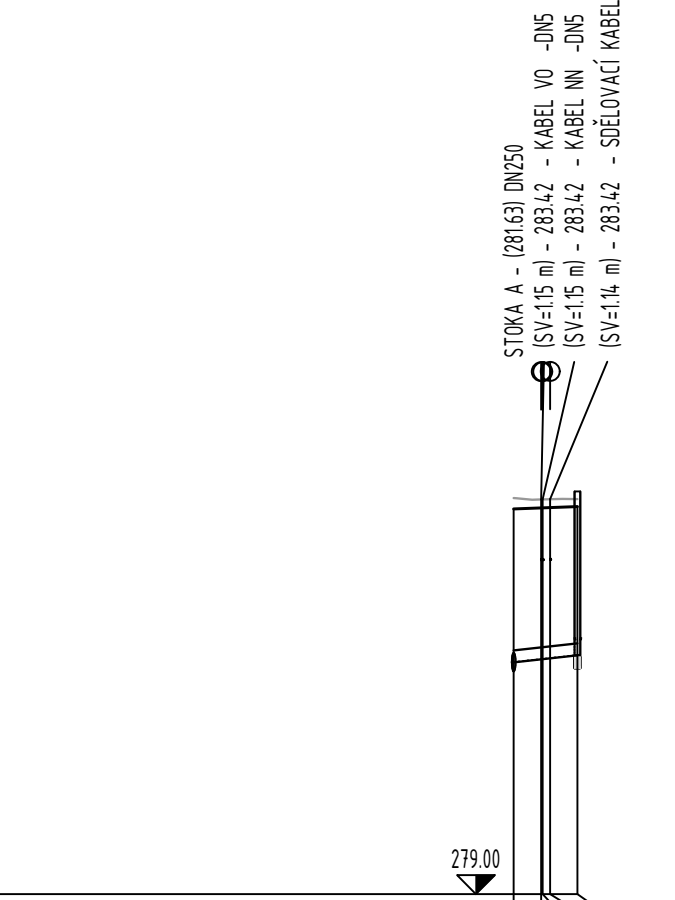

Hloubka dna potrubí od stávajícího terénu
Hloubka dna potrubí od upraveného terénu
Kóta dna potrubí
Kóta stávajícího terénu
Kóta upraveného terénu


Stančení [m]
DN - Materiál - Délka [m]
Sklon [promile] - Délka [m]
Chráničky
Uložení potrubí

Katastr
Číslo parcely
Povrch
Vzdálenost

6.79

DN4
R5 4

PŘÍPOJKA PS 4 M=1500/100

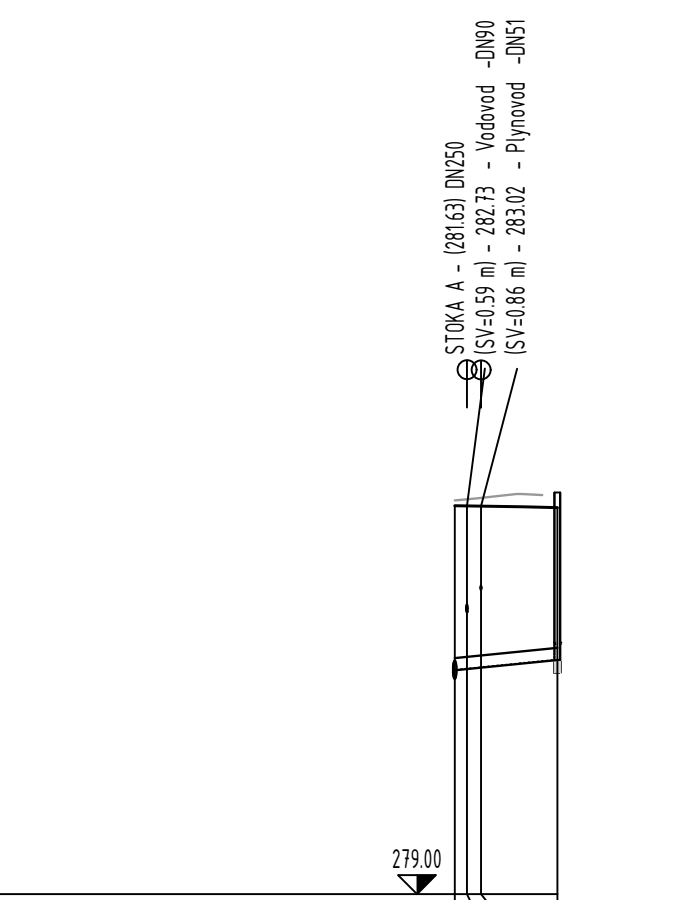

Hloubka dna potrubí od stávajícího terénu
Hloubka dna potrubí od upraveného terénu
Kóta dna potrubí
Kóta stávajícího terénu
Kóta upraveného terénu


Stančení [m]
DN - Materiál - Délka [m]
Sklon [promile] - Délka [m]
Chráničky
Uložení potrubí

Katastr
Číslo parcely
Povrch
Vzdálenost

6.78

DN5
R5 5

PŘÍPOJKA PS 5 M=1500/100

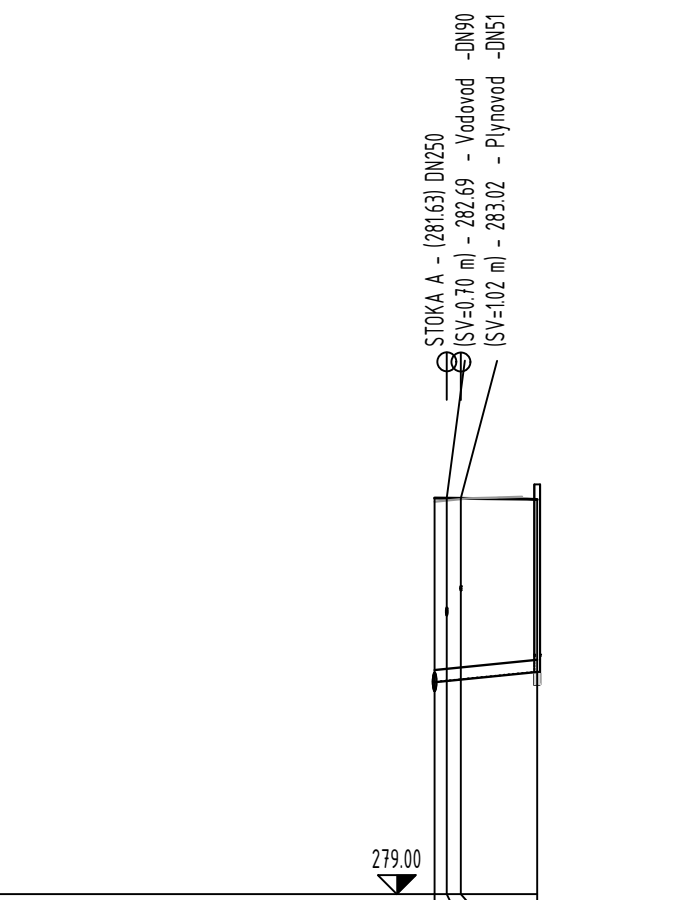

Hloubka dna potrubí od stávajícího terénu
Hloubka dna potrubí od upraveného terénu
Kóta dna potrubí
Kóta stávajícího terénu
Kóta upraveného terénu


Stančení [m]
DN - Materiál - Délka [m]
Sklon [promile] - Délka [m]
Chráničky
Uložení potrubí

Katastr
Číslo parcely
Povrch
Vzdálenost

4.22

DN6
R5 6

PŘÍPOJKA PS 6 M=1500/100

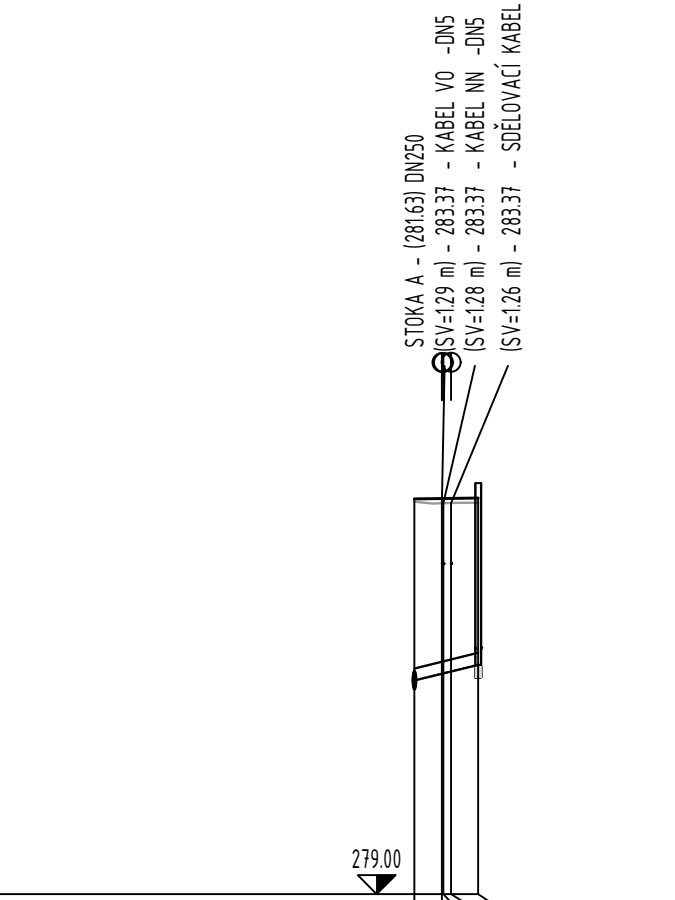

Hloubka dna potrubí od stávajícího terénu
Hloubka dna potrubí od upraveného terénu
Kóta dna potrubí
Kóta stávajícího terénu
Kóta upraveného terénu


Stančení [m]
DN - Materiál - Délka [m]
Sklon [promile] - Délka [m]
Chráničky
Uložení potrubí

Katastr
Číslo parcely
Povrch
Vzdálenost

4.21

DN7
R5 7

PŘÍPOJKA PS 7 M=1500/100

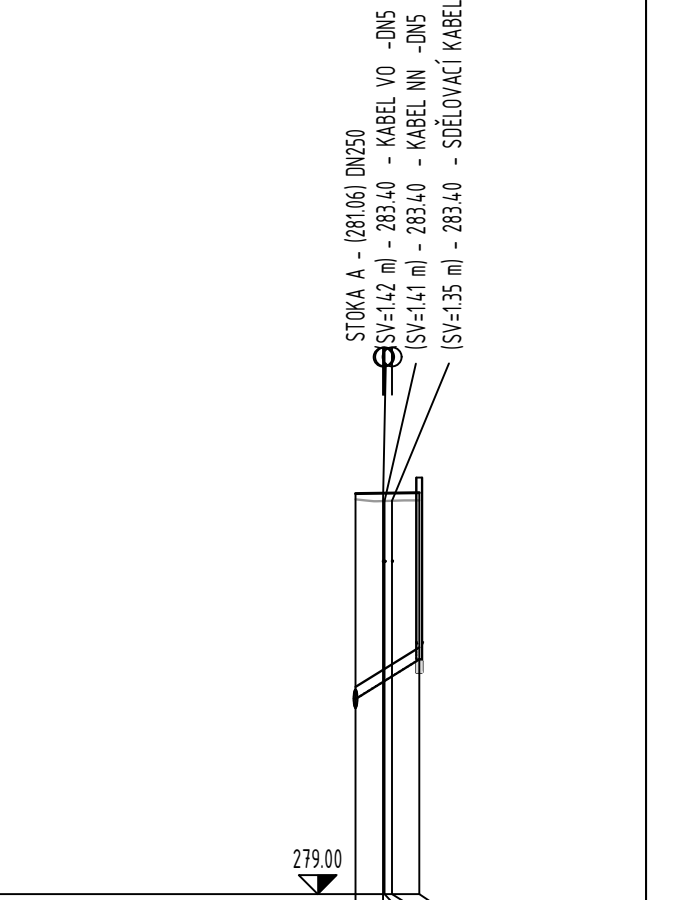

Hloubka dna potrubí od stávajícího terénu
Hloubka dna potrubí od upraveného terénu
Kóta dna potrubí
Kóta stávajícího terénu
Kóta upraveného terénu


Stančení [m]
DN - Materiál - Délka [m]
Sklon [promile] - Délka [m]
Chráničky
Uložení potrubí

Katastr
Číslo parcely
Povrch
Vzdálenost

6.78

DN8
R5 8

PŘÍPOJKA PS 8 M=1500/100

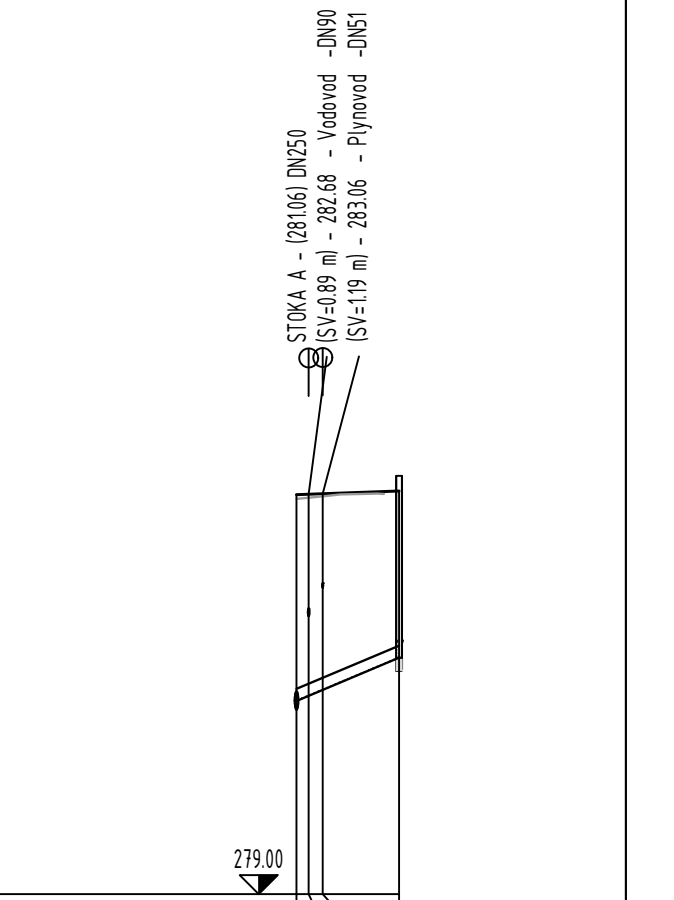

Hloubka dna potrubí od stávajícího terénu
Hloubka dna potrubí od upraveného terénu
Kóta dna potrubí
Kóta stávajícího terénu
Kóta upraveného terénu


Stančení [m]
DN - Materiál - Délka [m]
Sklon [promile] - Délka [m]
Chráničky
Uložení potrubí

Katastr
Číslo parcely
Povrch
Vzdálenost

6.78

DN9
R5 9

PŘÍPOJKA PS 9 M=1500/100

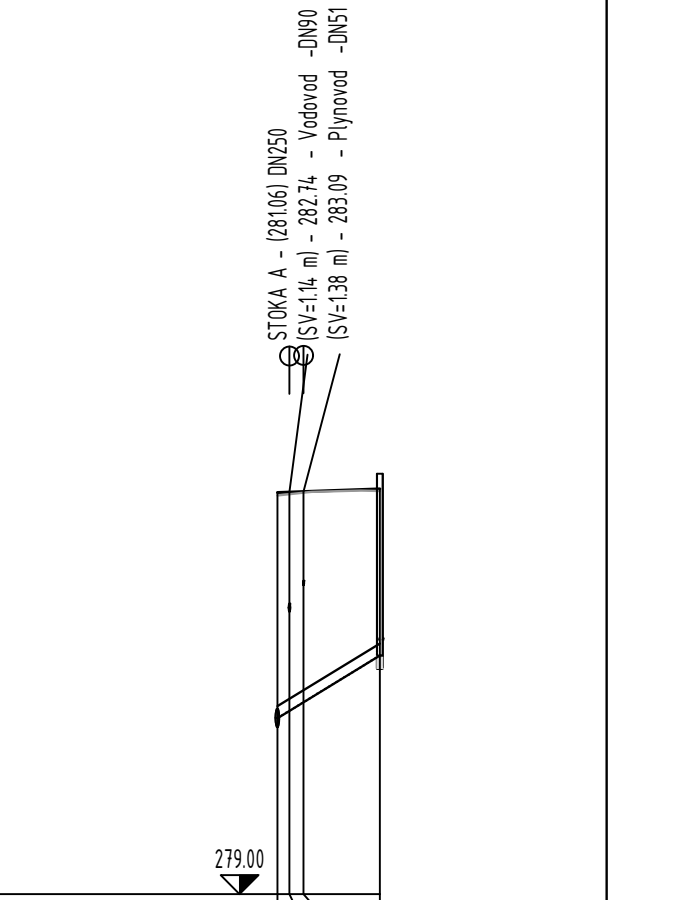

Hloubka dna potrubí od stávajícího terénu
Hloubka dna potrubí od upraveného terénu
Kóta dna potrubí
Kóta stávajícího terénu
Kóta upraveného terénu


Stančení [m]
DN - Materiál - Délka [m]
Sklon [promile] - Délka [m]
Chráničky
Uložení potrubí

Katastr
Číslo parcely
Povrch
Vzdálenost

4.22

DN10
R5 10

PŘÍPOJKA PS 10 M=1500/100

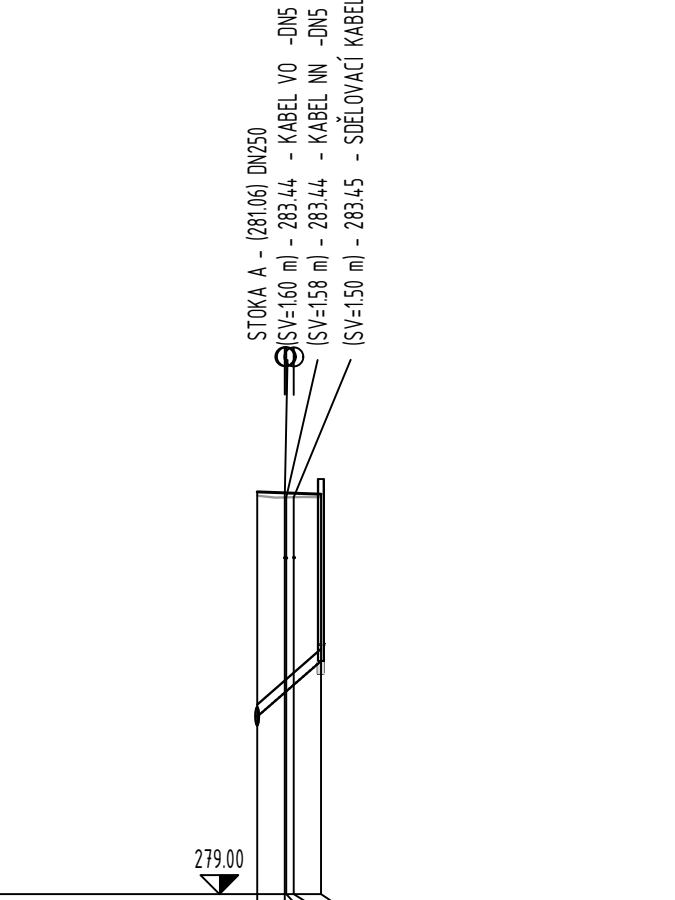

Hloubka dna potrubí od stávajícího terénu
Hloubka dna potrubí od upraveného terénu
Kóta dna potrubí
Kóta stávajícího terénu
Kóta upraveného terénu

Stančení [m]
DN - Materiál - Délka [m]
Sklon [promile] - Délka [m]
Chráničky
Uložení potrubí

VYPRACOVAL VLADISLAV KALIS	KONTROLOVAL VLADISLAV KALIS	ZODPOVĚDNÝ PROJEKTANT VLADISLAV KALIS	Vodohospodářská výstavba a investice s.r.o. Stavba a projektování kanalizací Bratislava, Liptovský Mikuláš, Púchov, Zlín, Olomouc
AKCE ZTV VOSTELČICE CHOCEŇ, ETAPA F- SOUBOR C			STUPEŇ DPS
FORMÁT 297x1680			MĚŘÍTKO 1:500/100
ČÁST SO 04-SPLAŠKOVÁ KANALIZACE VČ. PŘÍPOJEK			PÁŘE Č. VÝKRESU
NÁZEV PODÉLNÝ PROFIL- PŘÍPOJKY STOKA A			D.2.9