


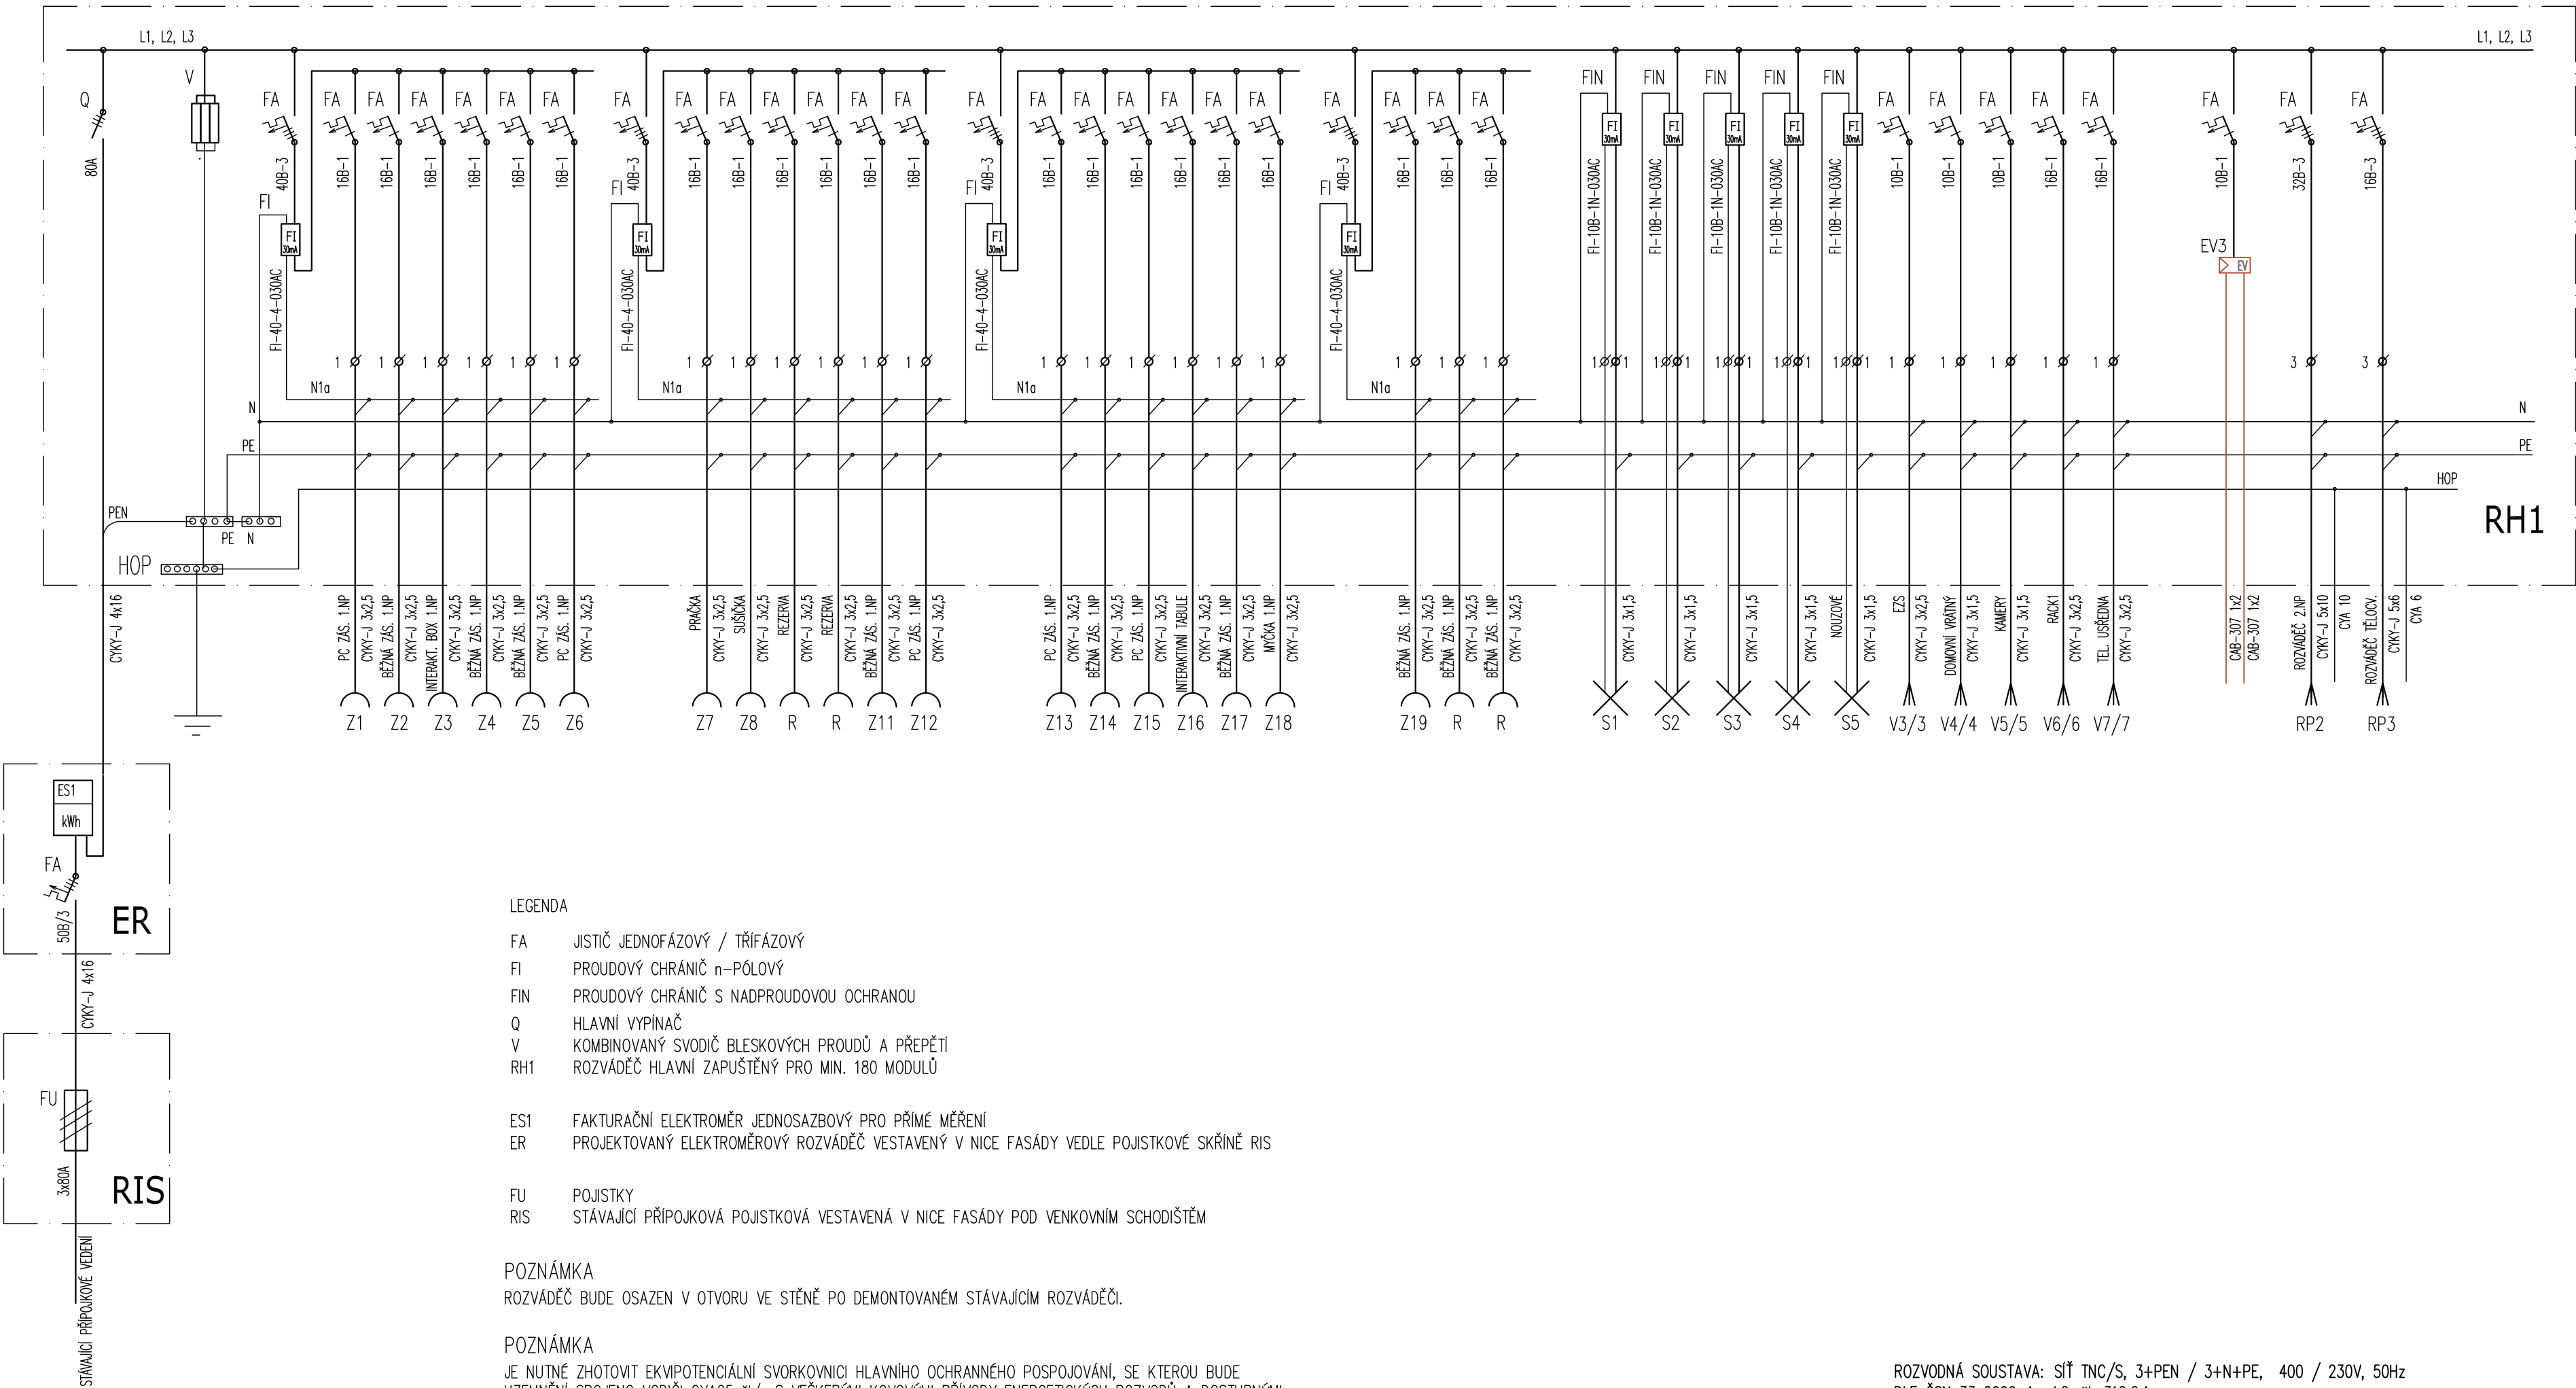

VNĚJŠÍ VLIVY DLE ČSN 33 2000-1 ed.2 S ODKAZEM NA ČSN 33 2000-5-51 ed.3

V PROSTORECH BEZ OZNAČENÍ VNĚJŠÍCH VLIVŮ JSOU VNĚJŠÍ VLIVY V SOULADU S ČSN 33 2000-5-51 ed.3, ČL. NA 512.2.5 POVAŽOVÁNY ZA NORMÁLNÍ KROMĚ BA2

UPOZORNĚNÍ

Jsou-li v projektové dokumentaci uvedeny odkazy na firmy, názvy nebo specifická označení výrobků apod., jsou takové odkazy pouze informativní a slouží pouze pro určení technické úrovně a provozních parametrů; zhotovitelé umožňují v souladu s §182, zákona č. 134/2016 Sb. o veřejných zakázkách použít i jiných kvalitativně a technicky obdobných zařízení, která mají podobnou nebo minimálně stejnou kvalitu, účinnost a výkon, parametry použitých, ev. hlučnost (která bezpodmínečně splňuje platné hygienické normy).

ROZVODNÁ SOUSTAVA: SÍŤ TNC/S, 3+PEN / 3+N+PE, 400 / 230V, 50Hz
DLE ČSN 33 2000-1 ed.2, čl. 312.2.1

OCHRANA PŘED NEBEZPEČNÝM DOTYKEM DLE ČSN 33 2000-4-41 ed.3
čl. 411- OCHRANA AUTOMATICKÝM ODPOJENÍM OD ZDROJE:
čl. 411.2 - OCHRANA ZÁKLADNÍ (PŘED NEBEZPEČNÝM DOTYKEM ŽIVÝCH ČÁSTÍ)
čl. 411.3 - OCHRANA PŘI PORUŠĚ (PŘED DOTYKEM NEŽIVÝCH ČÁSTÍ)

Zodpovědný projektant: ING. FÚSEK MIROSLAV ČKAIT: 0012051	Projektant: BC. FÚSEK JIŘÍ	Kontroloval: ING. FÚSEK MIROSLAV	Obchodní společnost specializující se na oblast: ELPRO Fusek - kompletní elektrická projekce - světlo a osvětlení - projektový management - konzultace a ICT ELPRO Fusek s.r.o. Lipník nad Bečvou-V, Podhoří 16 IČ: 03035476 DIČ: CZ-03035476	Paré:
Místo: k.ú. Vizovice	Investor: MĚSTO VIZOVICE, MASARYKOVO NÁMĚSTÍ 1007, VIZOVICE 763 14			
Akce: SNÍŽENÍ ENERGETICKÉ NÁROČNOSTI OBJEKTU MŠ VIZOVICE - NOVÁ BUDOVA			Stupeň: DPS	© 2017, ELPRO Fusek s.r.o.
Obsah: ELEKTROINSTALACE - ROZVÁDĚČE RH1			Datum: 2/2018	
			Formát: A2	
			Zak.č.: 512/2018	
			Měřítka:	
			EL3	