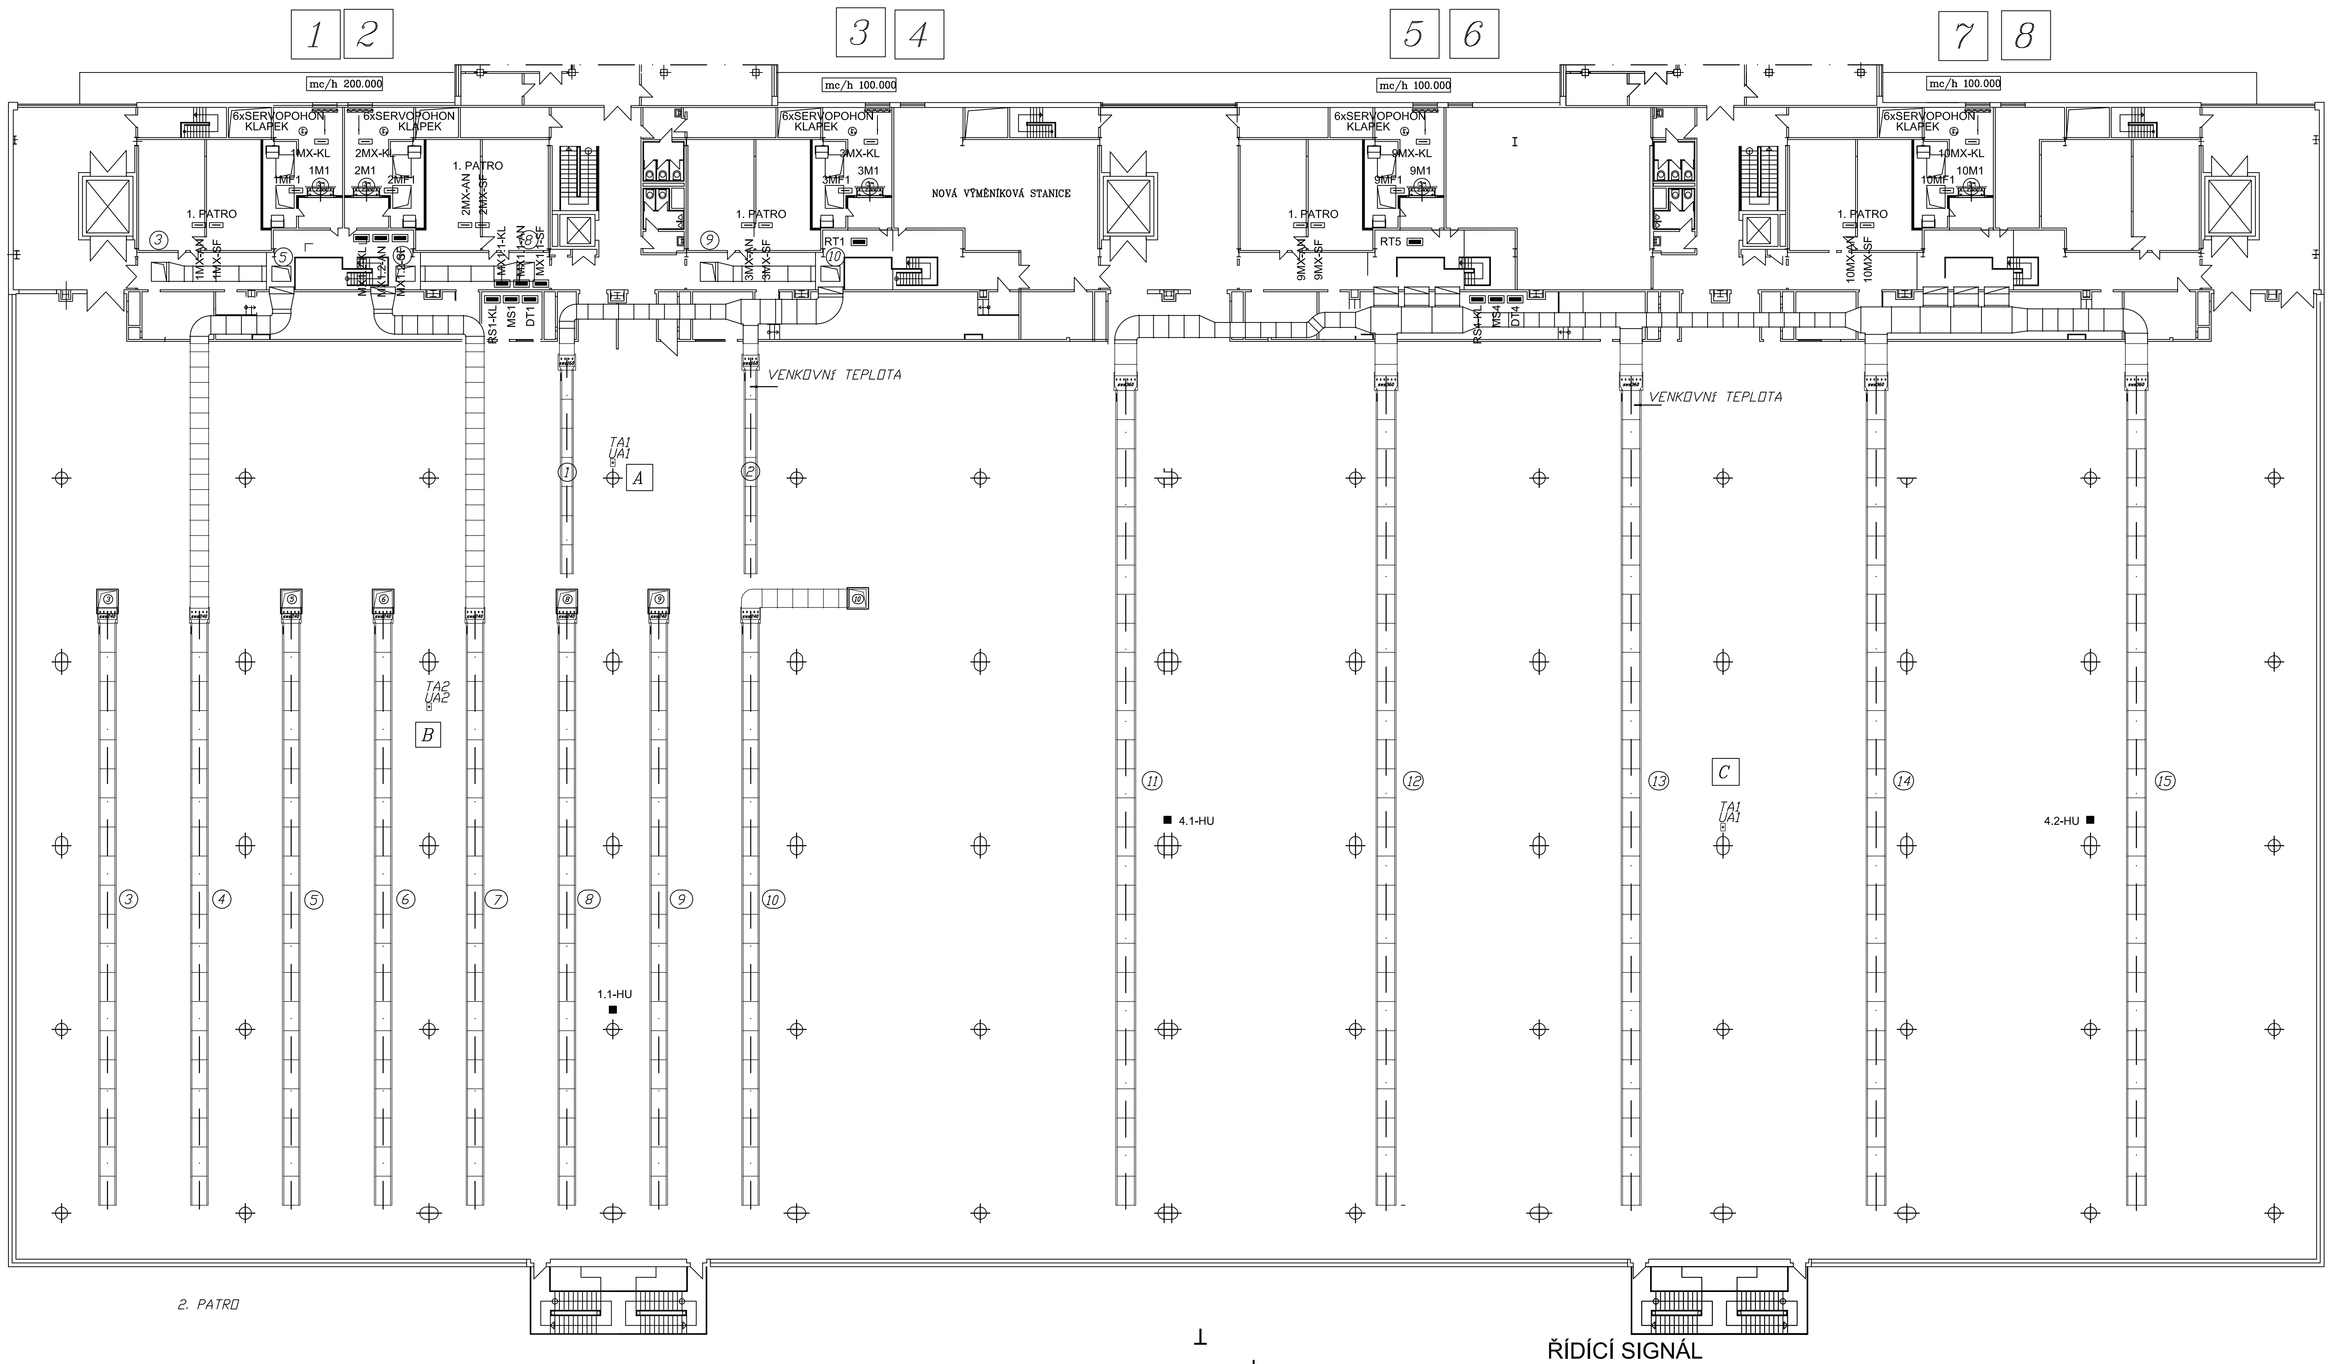

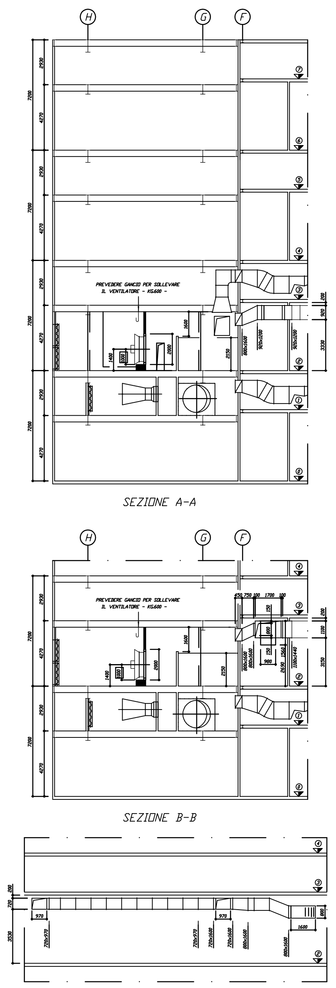

3. PATRO (MEZI)

2. PATRO

1. PATRO (MEZI)

PŘÍZEMÍ

NOTE

- TUTTE LE MISURE SONO ESPRESSE IN MILLIMETRI
- COLLEGAMENTI ELETTRICI DAI QUADRI ELETTRICI ALLE UTENZE (MOTORI, FINECORSA DI PORTE, ECC) PALESATI DI ENERGIA A FUNGE E PALESATI RETRAZIONE FILTRI CON RELATIVI COLLEGAMENTI ELETTRICI, SONO ESCLUSI DALLA FORNITURA MAZZONCEI
- I COLLEGAMENTI ALLE SONDE DI REGOLAZIONE E AI COMPONENTI DELL'IMPIANTO DI TELECONTROLLO SONO ESCLUSI DALLA FORNITURA MAZZONCEI
- PER COMMESSIONE ALLA SONDA DI REGOLAZIONE VEDERE DISEGNI RELATIVI
- PER COMMESSIONE ALLA SONDA DI TELECONTROLLO VEDERE DISEGNO N°07/01/07
- GLI ALLACCIAMENTI IDRAULICI SONO ESCLUSI DALLA FORNITURA MAZZONCEI
- PER DETTAGLI COSTRUTTIVI CANALI VEDI DIS. 0556/0 E DIS. 3684/

PIANO SECONDO

0	20/09/02				
1	07/10/02				
	DESEGNO	DATA	MATERIALI/MANDATA		VISTO
	Nuovi apparecchi Modifiche rilevanti apportate	Modifiche	Aggiunta	Modifiche	Aggiunta
		Modifiche	Aggiunta	Modifiche	Aggiunta
	Il presente disegno non può essere riprodotto o comunicato a terzi senza il consenso di parte della ditta.				
