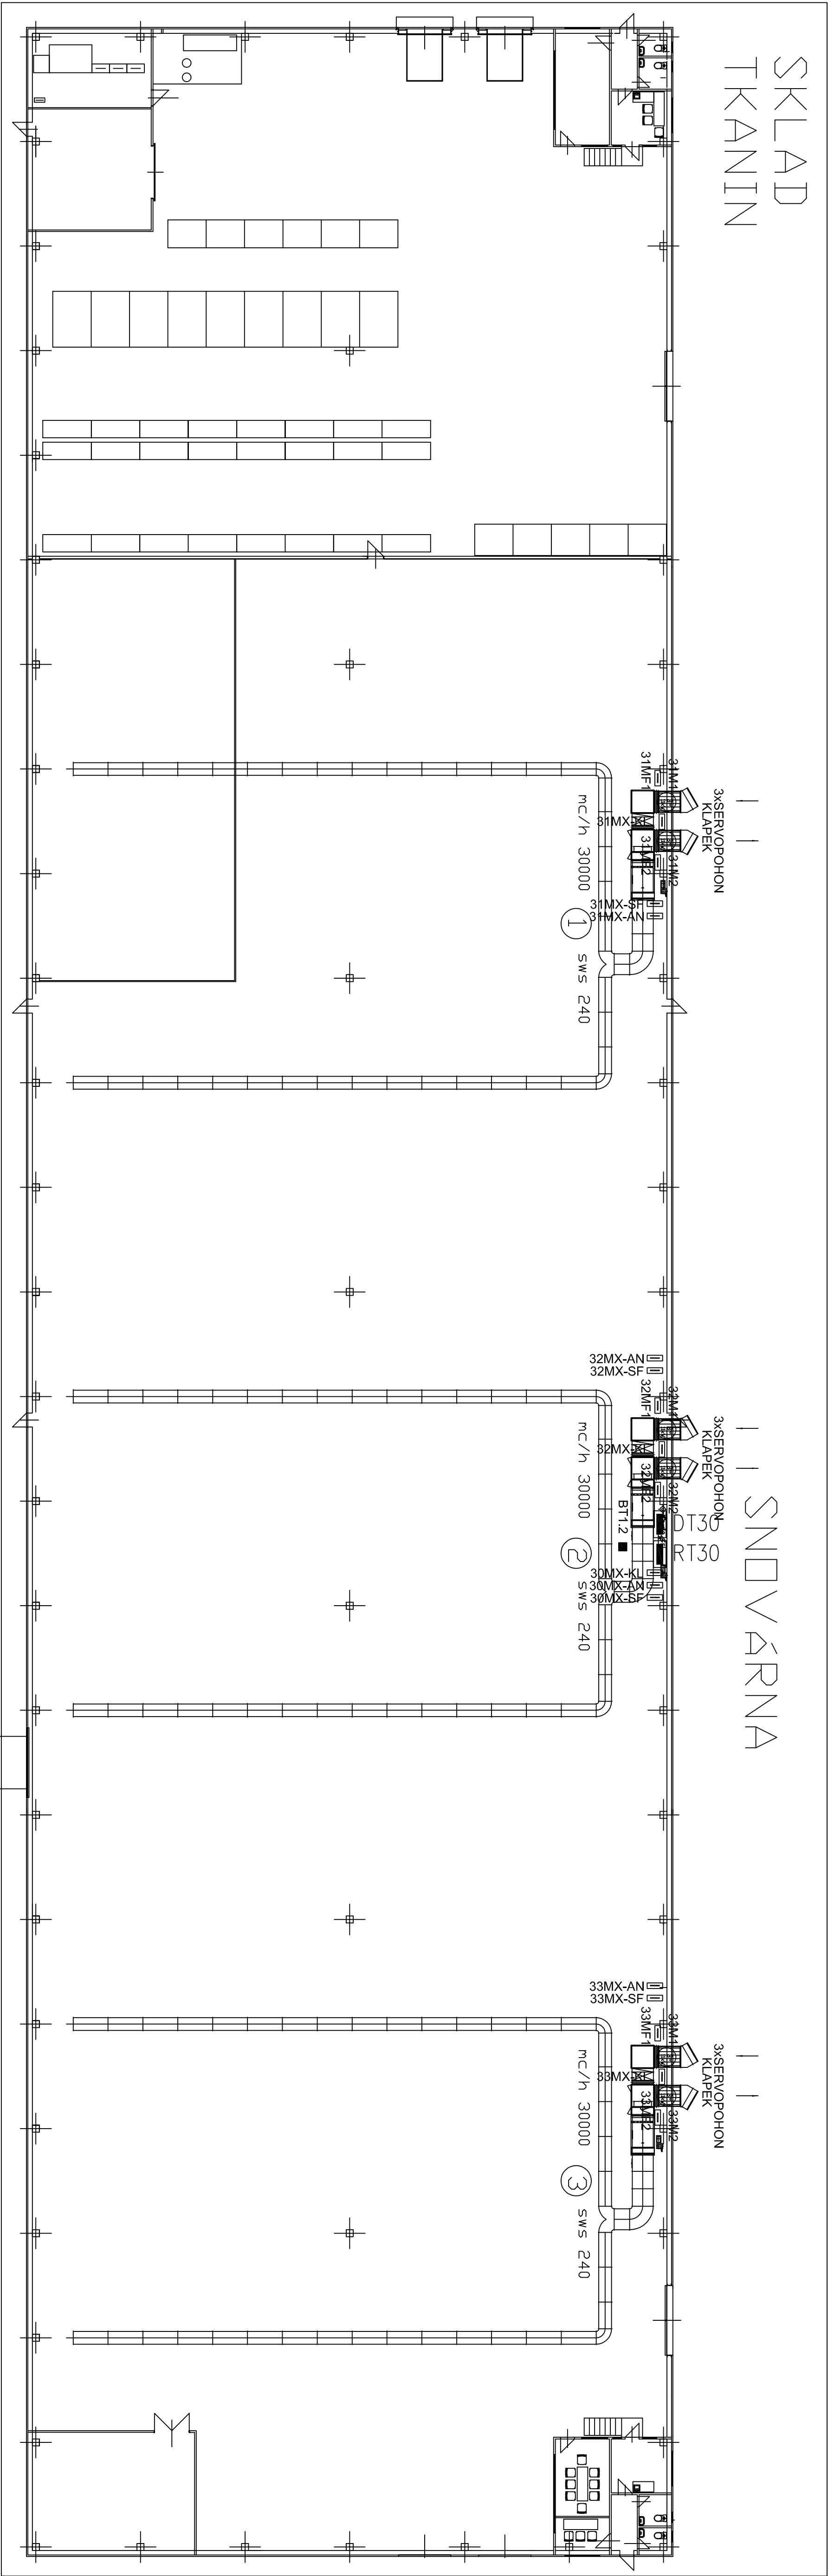


COLLEGAMENTO ELETTRICO PER
SERVOMOTORI PER SERRANDE
ELETTRICHE RIPPOLINI PRO
SERVOMOTORI PRO POSUV

LEGENDA :

- ROZVÁŘEČ ELEKTRICKÉ INSTALACE
- ZÁSIUVKA POL.OZAP - 10/16A, 250V 2P+Z, IP66
- ZÁSIUVKA POL.OZAP - 10/16A, 250V 2P+Z, IP20
- ČTYRNASOBNÁ JEDNOZÁSIUVKA VE SPOL. RÁMEČKU, 10/16A, 250V 2P+Z, IP20
- DVOUZÁSIUVKA POL.OZAP - 10/16A, 250V 2P+Z, IP20
- DVOUZÁSIUVKA POL.OZAP - 10/16A, 250V 2P+Z, IP20
- PRO PŘIPOJENÍ PC, VYBAVENÁ PŘEPĚTOVOU OCHRANOU
- 3.FÁZ. ZÁSIUVKA, TYP CZG 16S3, 16A, 400V 3P+N+PE
- SPOTŘEBEČ S JEDNOFÁZOVÝM MOTOREM
- SPOTŘEBEČ S TŘÍFÁZOVÝM MOTOREM
- SPOTŘEBEČ S JEDNOFÁZOVÝM MOTOREM
- ROZVODY ELEKTRICKÉ INSTALACE
- OCHRANÉ POSLOVOVANÍ VODICEM CY 4mm ZSL
- TŘÍFÁZOVÝ VYPÍNAČ SE SIGNALIZACÍ STAVU
- TERMOSTAT
- ELEKTRICKÝ BOJLER
- TEPELNÝ SPOTŘEBEČ (PODLAHOVÉ VYTÁPĚNÍ, PŘÍMOTOP, KLIMATIZACE)
- ZÁSIUVKOVÁ SKŘÍŇ VŠEOBECNĚ
- ČÍDL. - SENZOR VŠEOBECNĚ

POZNÁMKA :

- IDENTIFIKAČNÍ A DETAILNÍ UMÍSTĚNÍ VŠECH PŘÍSLUŠENÝCH ELEKTROTECHNICKÝCH ZAŘÍZENÍ
- MUSÍ BÝT PŘED ZAHÁJENÍM MONTÁŽE POTVRZENO ZASTUPJÍCÍM TECHNICKÉ NEBO INŽENÝR
- ELEKTRICKÉ ROZVODY BUDOU PROVÁZENY KABELY A SÍŤOVÝMI VODIDLY, KTERÉ JE SOUDĚSTIT Z
- ELEKTRICKÉ ROZVODY BUDOU ULOŽENY PŘEVÁŽNĚ NA NOVÝCH PŘÍPADNĚ STÁVAJÍCÍCH DOZBOJENÝCH TRÁSÁCH
- PŘÍPADNĚ PROSTUPY NOVÉ KABELÁŽE Z JEDNOHO POZÁRNÍHO ÚSEKU DO DRUHÉHO, BUDOU UTEŠNĚNY PROTI ZÁRANÍM
- ÚČPÁVKAMI HL-TT

NAPÁJECÍ NAPĚTÍ: 3N+PE~50Hz, 400V/ TN-C-S
OCHRANA PŘED NEBEZPEČNÝM DOTYKEM NEŽIVÝCH ČÁSTÍ DO 1000V:
ZÁKLADNÍ - AUTOMATICKÁ ODPŘÍČENÍ NAPÁJENÍ
DOPLŇKOVÁ - PROUDOVÝM PŘÍRÁDKEM, ROZPOJOVÁNÍM
OCHRANA PŘED NEBEZPEČNÝM DOTYKEM ŽIVÝCH ČÁSTÍ DO 1000V:
IZOLACÍ, KRÝTÍM
PROSTŘEDÍ : DLE PROTOKOLU VĚŠŠÍCH VLIVŮ

Značka		Druh značky		Datum		Jméno	
ELPRO BRNO PLUS s.r.o.		Ing. Hrdlička		Měřtko: 1 : 100		Ing. Hrdlička	
Kreslí: Ing. Hrdlička		Stavba: Nová budova - úprava vrt		Zakázka: 08/2016		Ing. Hrdlička	
Výkres: Ing. Hrdlička		Objekt: Elektrická instalace		Datum: 08/2016		Ing. Hrdlička	
Název: DISPOZICE KABELOVÝCH ROZVODŮ PRO ÚPRAVY V TECHNOLOGII VZT - SNOVÁRNA, SKLAD TKANIN				Číslo: 9/16		08	