
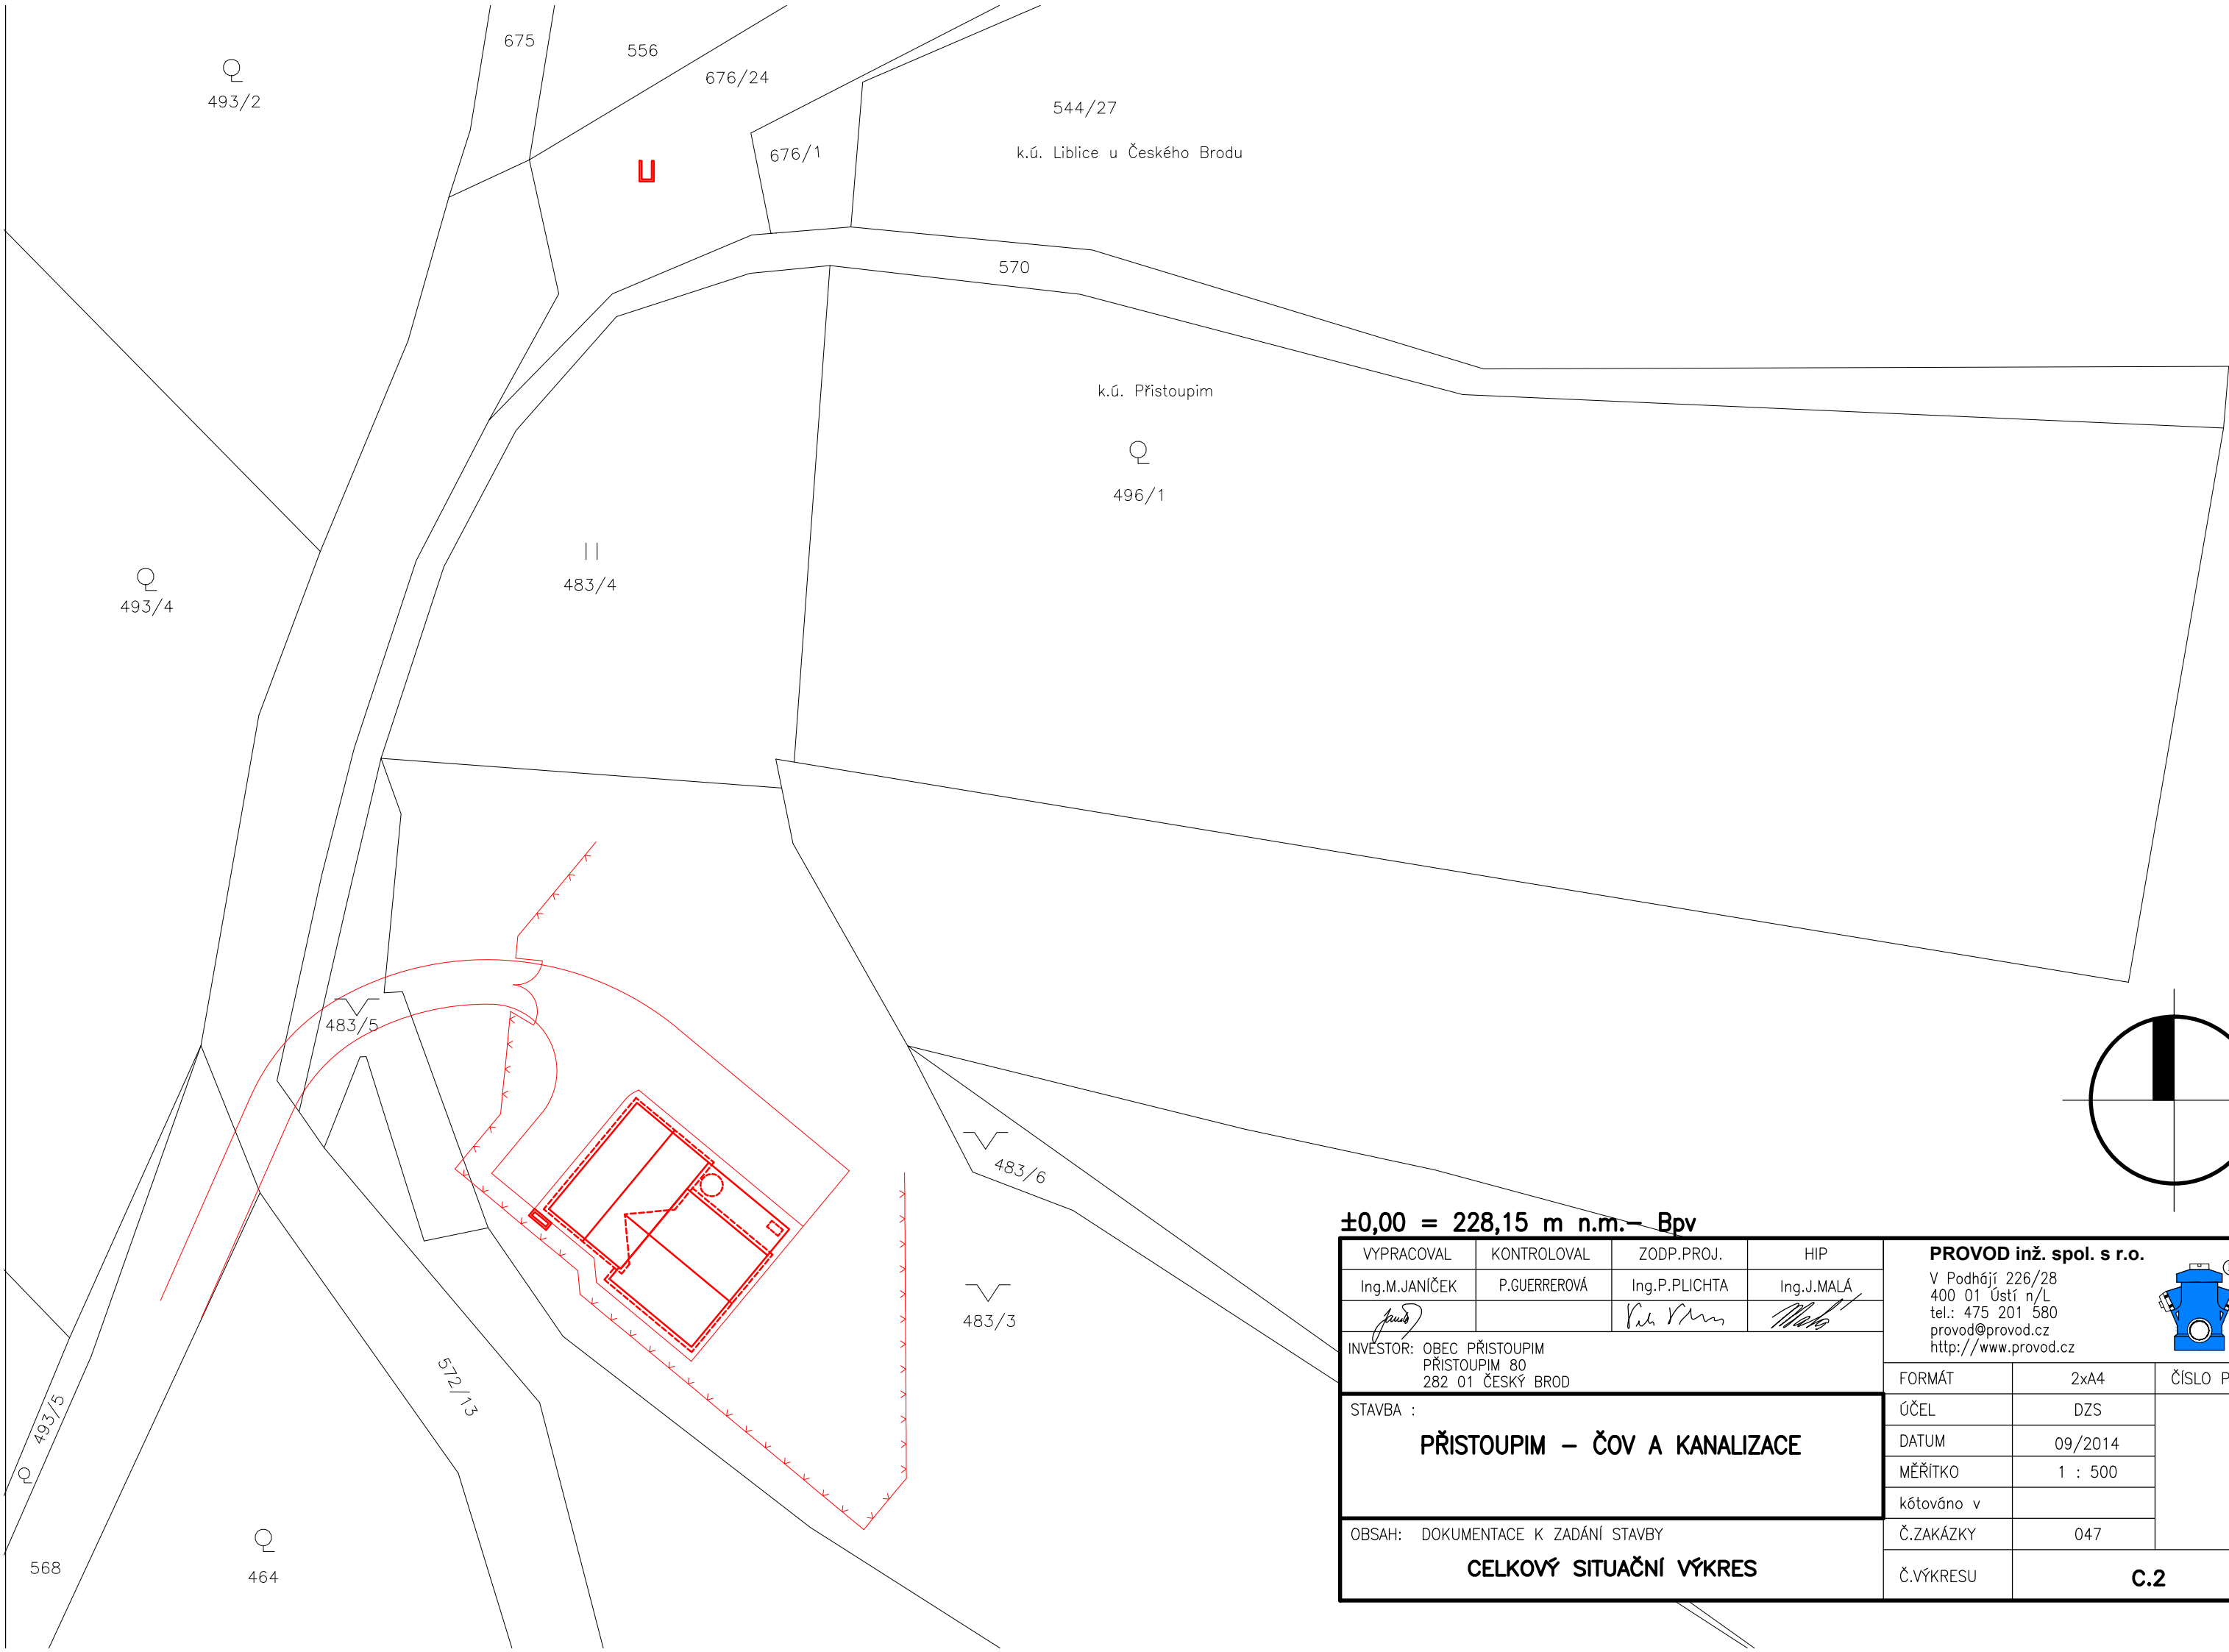
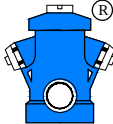
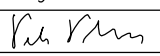


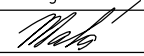

±0,00 = 228,15 m n.m. – Bpv

VYPRACOVAL	KONTROLOVAL	ZODP.PROJ.	HIP	PROVOD inž. spol. s r.o. V Podhájí 226/28 400 01 Ústí n/L tel.: 475 201 580 provod@provod.cz http://www.provod.cz			
Ing.M.JANIČEK	P.GUERREROVÁ	Ing.P.PLICHTA	Ing.J.MALÁ				
							
INVESTOR: OBEC PŘISTOUPIM PŘISTOUPIM 80 282 01 ČESKÝ BROD				FORMÁT	2xA4	ČÍSLO PARÉ	
STAVBA : PŘISTOUPIM – ČOV A KANALIZACE				ÚČEL	DZS		
				DATUM	09/2014		
				MĚŘÍTKO	1 : 500		
				kótováno v			
OBSAH: DOKUMENTACE K ZADÁNÍ STAVBY				Č.ZAKÁZKY	047		
CELKOVÝ SITUAČNÍ VÝKRES				Č.VÝKRESU	C.2		