


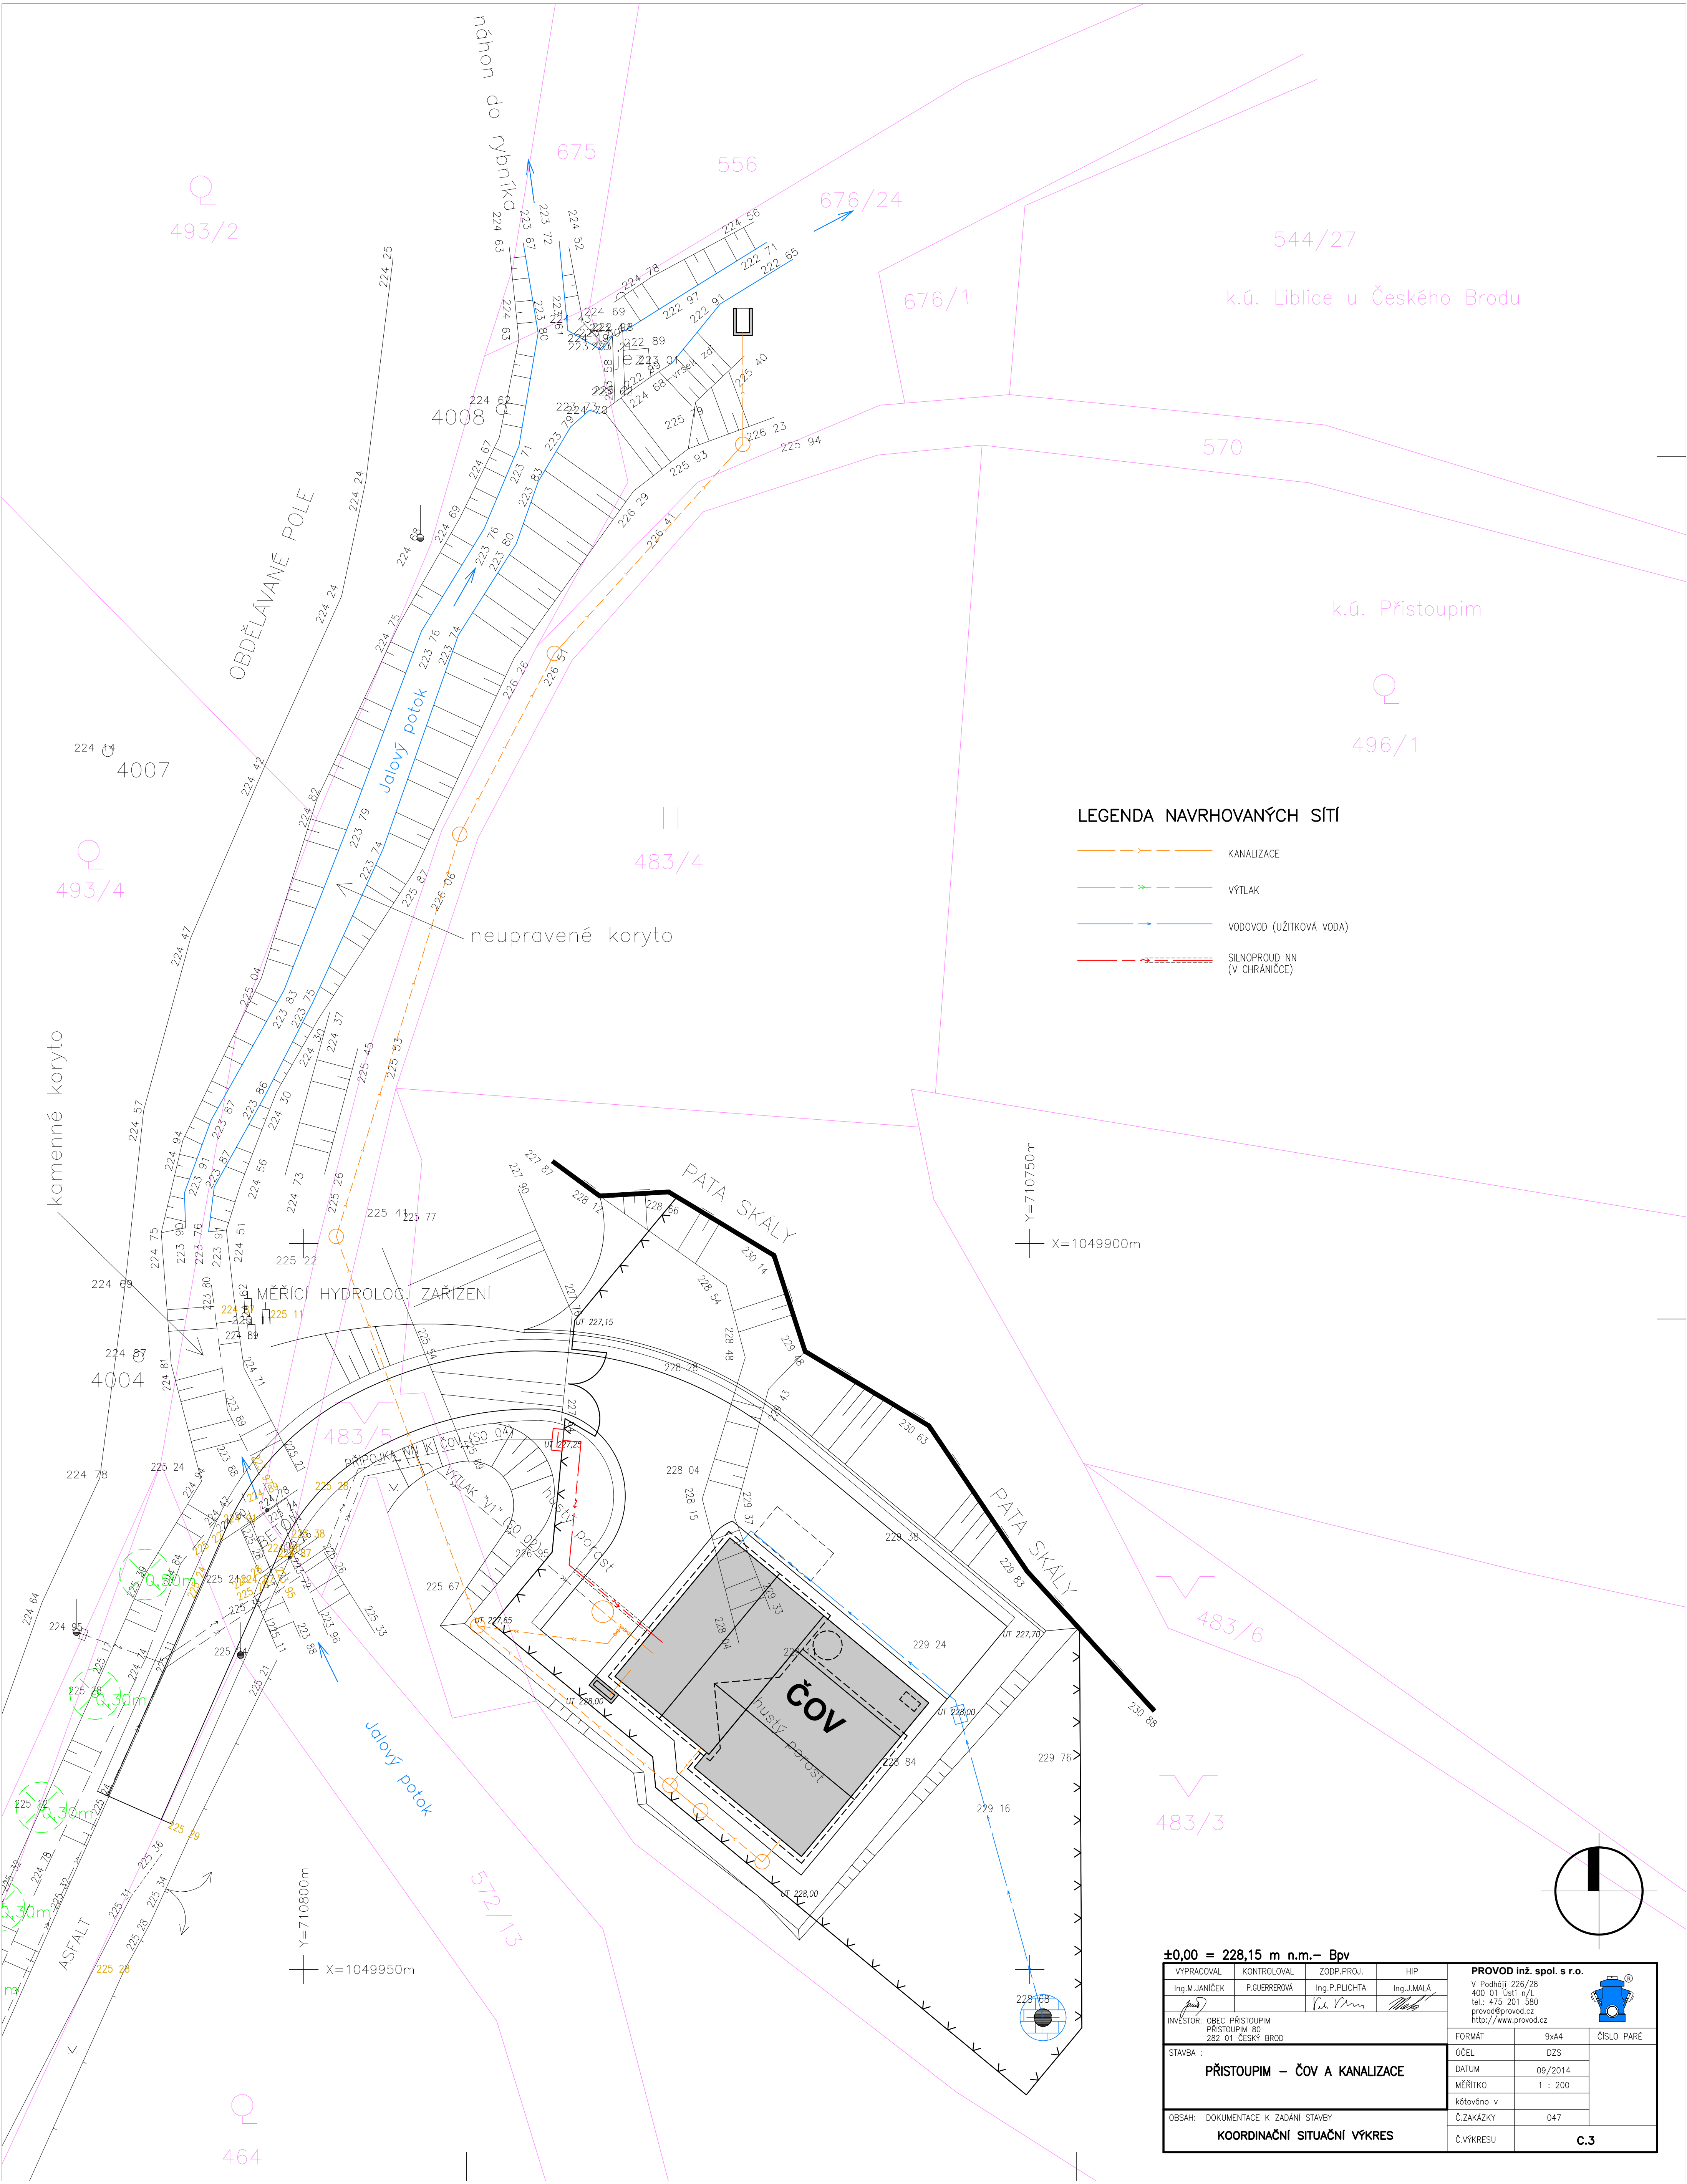

LEGENDA NAVRHOVANÝCH SÍTÍ

- KANALIZACE
- VÝTLAK
- VODOVOD (UŽITKOVÁ VODA)
- SILNOPROUD NN (V CHRÁNICIČE)

±0,00 = 228,15 m n.m.– BpV				PROVOD inž. spol. s r.o. V Podhájí 226/28 400 01, 681 n/L tel.: 475 201 580 provod@provod.cz http://www.provod.cz	
VYPRACOVAL Ing.M.JANIČEK	KONTROLOVAL P.GUERREROVÁ	ZODP.PROJ. Ing.P.PLIČTA	HIP Ing.J.MALÁ		
INVESTOR: OBEC PŘÍSTOUPIM 282 01 ČESKÝ BROD				FORMÁT 9xA4	ČÍSLO PARÉ
STAVBA : PŘÍSTOUPIM – ČOV A KANALIZACE				ÚČEL DZS	
				DATUM 09/2014	
				MĚŘÍTKO 1 : 200	
OBSAH: DOKUMENTACE K ZADÁNÍ STAVBY KOORDINAČNÍ SITUAČNÍ VÝKRES				kótováno v Č.ZAKÁZKY 047	C.3
				Č.VÝKRESU	