


ZÁKLADY

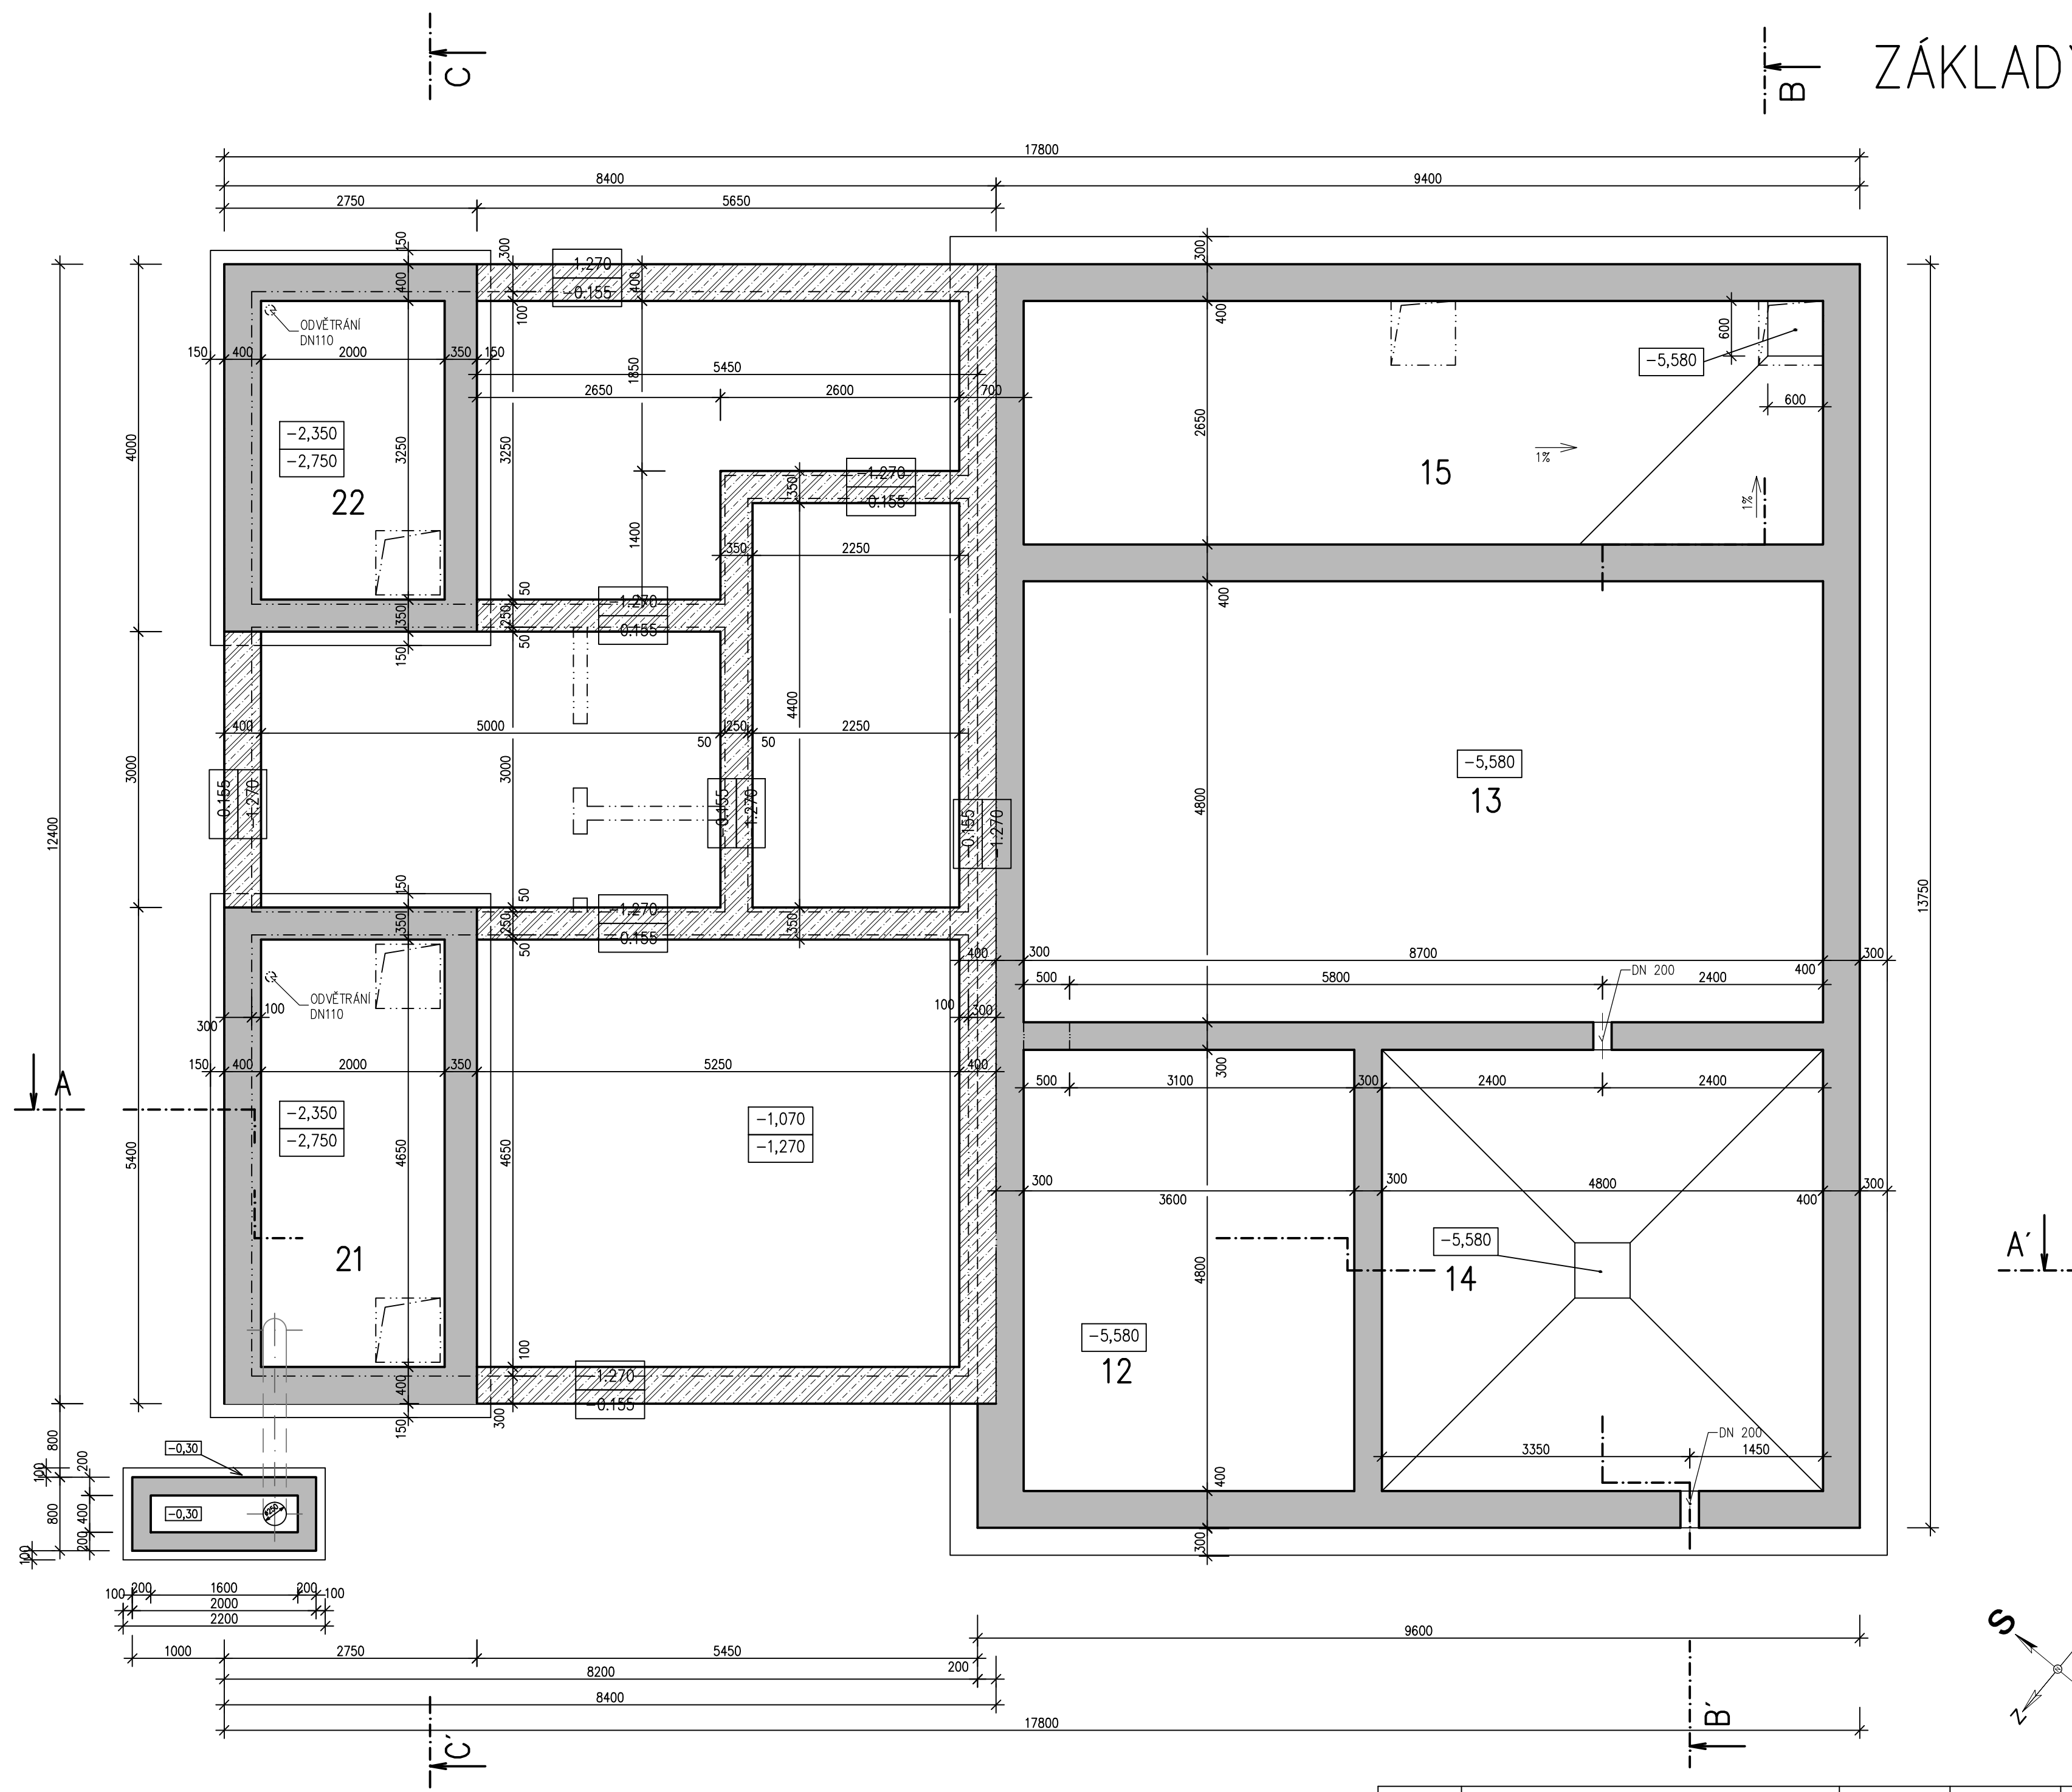

ČÍSLO	JMÉNO	PLOCHA [m²]	PODLAHA	STĚNY	STROP
12	DENITRIFIKACE	17,28	POHLEDOVÝ BETON	POHLEDOVÝ BETON	
13	NITRIFIKACE	41,76	POHLEDOVÝ BETON	POHLEDOVÝ BETON	
14	DOSAŽOVACÍ NÁDRŽ	23,04	SPÁDOVÝ BETON KLÍN	POHLEDOVÝ BETON, SPÁDOVÝ BETON KLÍN	
15	KALOJEM	23,05	SPÁDOVÁ BET. MAZANINA	POHLEDOVÝ BETON	ŽB STROPNÍ DESKA
21	JÍMKA NA SVOZ FEKALIÍ	9,30	POHLEDOVÝ BETON	POHLEDOVÝ BETON	ŽB STROPNÍ DESKA
22	NÁDRŽ NA VODU	6,50	POHLEDOVÝ BETON	POHLEDOVÝ BETON	ŽB STROPNÍ DESKA

	ŽELEZOBETON C20/25, C12/15
	PROSTÝ BETON (C12/15)
	ŽELEZOBETON C25/30

5				
4				
3				
2				
1	AKTUALIZACE po zpřesnění statické části PD	01/2015	Ing.M.JANIČEK	
0	PRVNÍ VYDÁNÍ	12/2014	Ing.M.JANIČEK	
ZMĚNA Č.	POPIS ZMĚNY	DATUM	KONTROLOVAL	PODPIS

±0,000=228,15 m n.m.– Bpv

VYPRACOVAL Ing.M.JANIČEK 	KONTROLOVAL P.GUERREROVÁ 	ZODP.PROJ. Ing.P.PLICHTA 	HIP Ing.J.MALÁ 	PROVOD inž. spol. s r.o. V Podhájí 226/28 400 01 Ústí n.L. tel.: 475 201 580 provod@provod.cz http://www.provod.cz	
INVESTOR: OBEC PŘÍSTOUPIM PŘÍSTOUPIM 80 282 01 ČESKÝ BROD				FORMÁT 6xA4	ČÍSLO PARÉ
STAVBA : PŘÍSTOUPIM – ČOV A KANALIZACE				ÚČEL DZS	
OBSAH: SO 02 PROVOZNÍ OBJEKT S AKTIVACÍ ZÁKLADY				DATUM 09/2014	
				MĚŘITKO 1 : 50	
				kótováno v mm	
				Č.ZAKÁZKY 047	
				Č.VÝKRESU D.1.1.02–02	