


ŘEZ AA'

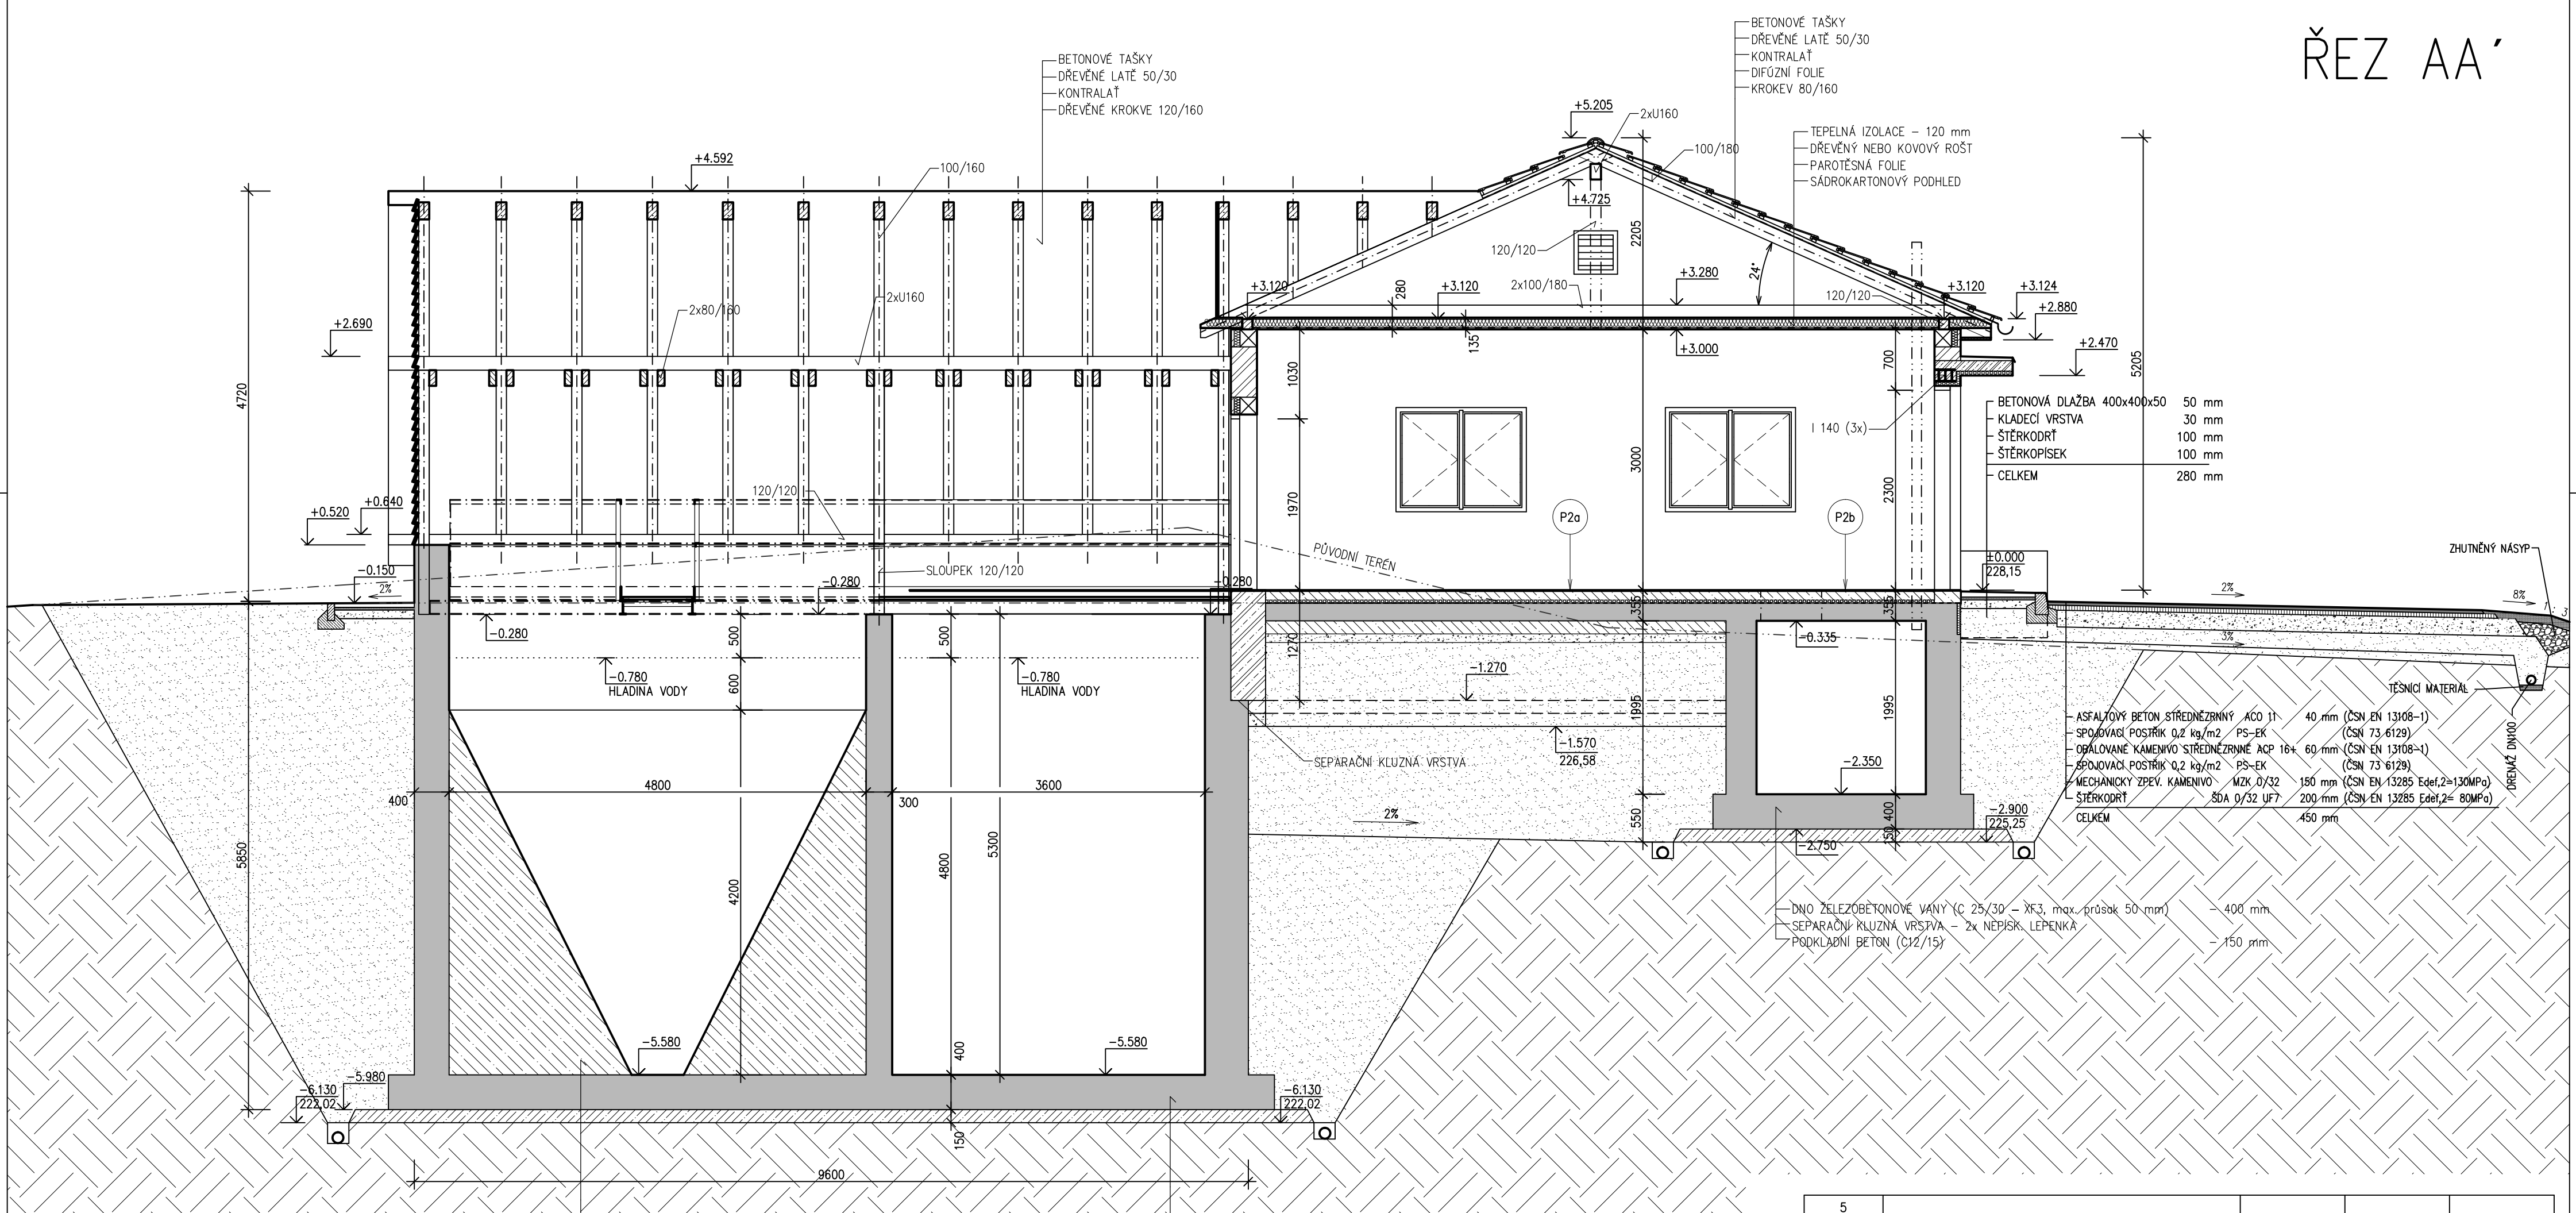

LEGENDA MATERIÁLŮ

- BETONOVÉ TVÁRNICE TEPELNĚ IZOLAČNÍ (300/400/190 mm)
- BETONOVÉ NOSNÉ TVÁRNICE (250/400/190 mm)
- PŘÍČKOVÉ BETONOVÉ TVÁRNICE (120/500/190 mm)
- PROSTÝ BETON (C12/15)
- ŽELEZOBETON C25/30
- ŽELEZOBETONOVÉ VĚNCE
- ŽELEZOBETON C20/25
- DŘEVO
- POROROŠT
- ŠTĚRKOPISKOVÝ PODSYP
- HUTNĚNÝ ZÁSYP
- TEPELNÁ IZOLACE
- HYDROIZOLACE
- POLYSTYREN

- KONSTRUKČNÍ BETON
- DNO ŽELEZOBETONOVÉ VANY (C 25/30 – XF3, max. průsak 50 mm) – 400 mm
- SEPARAČNÍ KLUZNÁ VRSTVA – 2x NEPIŠK. LEPENKA – 150 mm
- PODKLADNÍ BETON (C12/15)
- DNO ŽELEZOBETONOVÉ VANY (C 25/30 – XF3, max. průsak 50 mm) – 400 mm
- SEPARAČNÍ KLUZNÁ VRSTVA – 2x NEPIŠK. LEPENKA – 150 mm
- PODKLADNÍ BETON (C12/15)

- BET. MAZANINA (C12/15) VYZTUŽENÁ SÍŤ KARI 6/100/100 mm
- S NÁTĚREM 2x – 115 mm
- EXTRUDOVANÝ POLYSTYREN – 40 mm
- HYDROIZOLACE
- ŽB DESKA C25/30 – XF3, max. průsak 50 mm – 200 mm
- PODKLADNÍ BETONOVÁ MAZANINA PODLAHY (C20/25)
- VYZTUŽENÁ SÍŤ KARI 6/100/100 mm – 150 mm
- DOROVNÁVACÍ ŠTĚRKOPISKOVÝ PODSYP – 100 mm
- ZÁSYP VHDNOU VYTĚŽENOU ZEMINOU

- KERAMICKÁ DLAŽBA DO TMELU – 15 mm
- BET. MAZANINA (C12/15)
- VYZTUŽENÁ SÍŤ KARI 6/100/100 mm – 100 mm
- EXTRUDOVANÝ POLYSTYREN – 40 mm
- HYDROIZOLACE
- ŽB DESKA C25/30 – XF3, max. průsak 50 mm – 200 mm
- PODKLADNÍ BETONOVÁ MAZANINA PODLAHY (C20/25)
- VYZTUŽENÁ SÍŤ KARI 6/100/100 mm – 150 mm
- DOROVNÁVACÍ ŠTĚRKOPISKOVÝ PODSYP – 100 mm
- ZÁSYP VHDNOU VYTĚŽENOU ZEMINOU

- KERAMICKÁ DLAŽBA DO TMELU – 15 mm
- BET. MAZANINA (C12/15)
- VYZTUŽENÁ SÍŤ KARI 6/100/100 mm – 100 mm
- EXTRUDOVANÝ POLYSTYREN – 40 mm
- HYDROIZOLACE
- ŽB DESKA C25/30 – XF3, max. průsak 50 mm – 200 mm

- ASFALTOVÝ BETON STŘEDNĚZRNÝ AC 11 – 40 mm (ČSN EN 13108-1)
- SPOJOVACÍ POŠTRÍK 0,2 kg/m2 PS-EK – (ČSN 73 6129)
- OPALOVANÉ KAMENIVO STŘEDNĚZRNÉ ACP 16+ 60 mm (ČSN EN 13108-1)
- SPOJOVACÍ POŠTRÍK 0,2 kg/m2 PS-EK – (ČSN 73 6129)
- MECHANICKÝ ZPEV. KAMENIVO MZK 0/32 180 mm (ČSN EN 13285 Edif.2=130MPa)
- ŠTĚRKOPÍSEK SDA 0/32 UF7 200 mm (ČSN EN 13285 Edif.2= 80MPa)
- CELKEM 450 mm

5				
4				
3				
2				
1	AKTUALIZACE po zpřesnění statické části PD	01/2015	Ing.M.JANIČEK	
0	PRVNÍ VYDÁNÍ	12/2014	Ing.M.JANIČEK	
ZMĚNA Č.	POPIS ZMĚNY	DATUM	KONTROLOVAL	PODPIS

±0,000=228,15 m n.m.– Bpv

VYPRACOVAL Ing.M.JANIČEK	KONTROLOVAL P.GUERREROVÁ	ZODP.PROJ. Ing.P.PLICHTA	HIP Ing.J.MALÁ	PROVOD inž. spol. s r.o. V Podhájí 226/28 400 01 Ústí n/L tel.: 475 201 580 provod@provod.cz http://www.provod.cz	
INVESTOR: OBEC PŘISTOUPIM PŘISTOUPIM 80 282 01 ČESKÝ BROD				FORMÁT 6xA4	ČÍSLO PARÉ
STAVBA : PŘISTOUPIM – ČOV A KANALIZACE				ÚČEL DZS	
OBSAH: SO 02 PROVOZNÍ OBJEKT S AKTIVACÍ ŘEZ A-A'				DATUM 09/2014	
				MĚŘITKO 1 : 50	
				křtováno v mm	Č.ČAKÁZKY 047
				Č.VÝKRESU D.1.1.02–04	