


POHLED NA STŘECHU

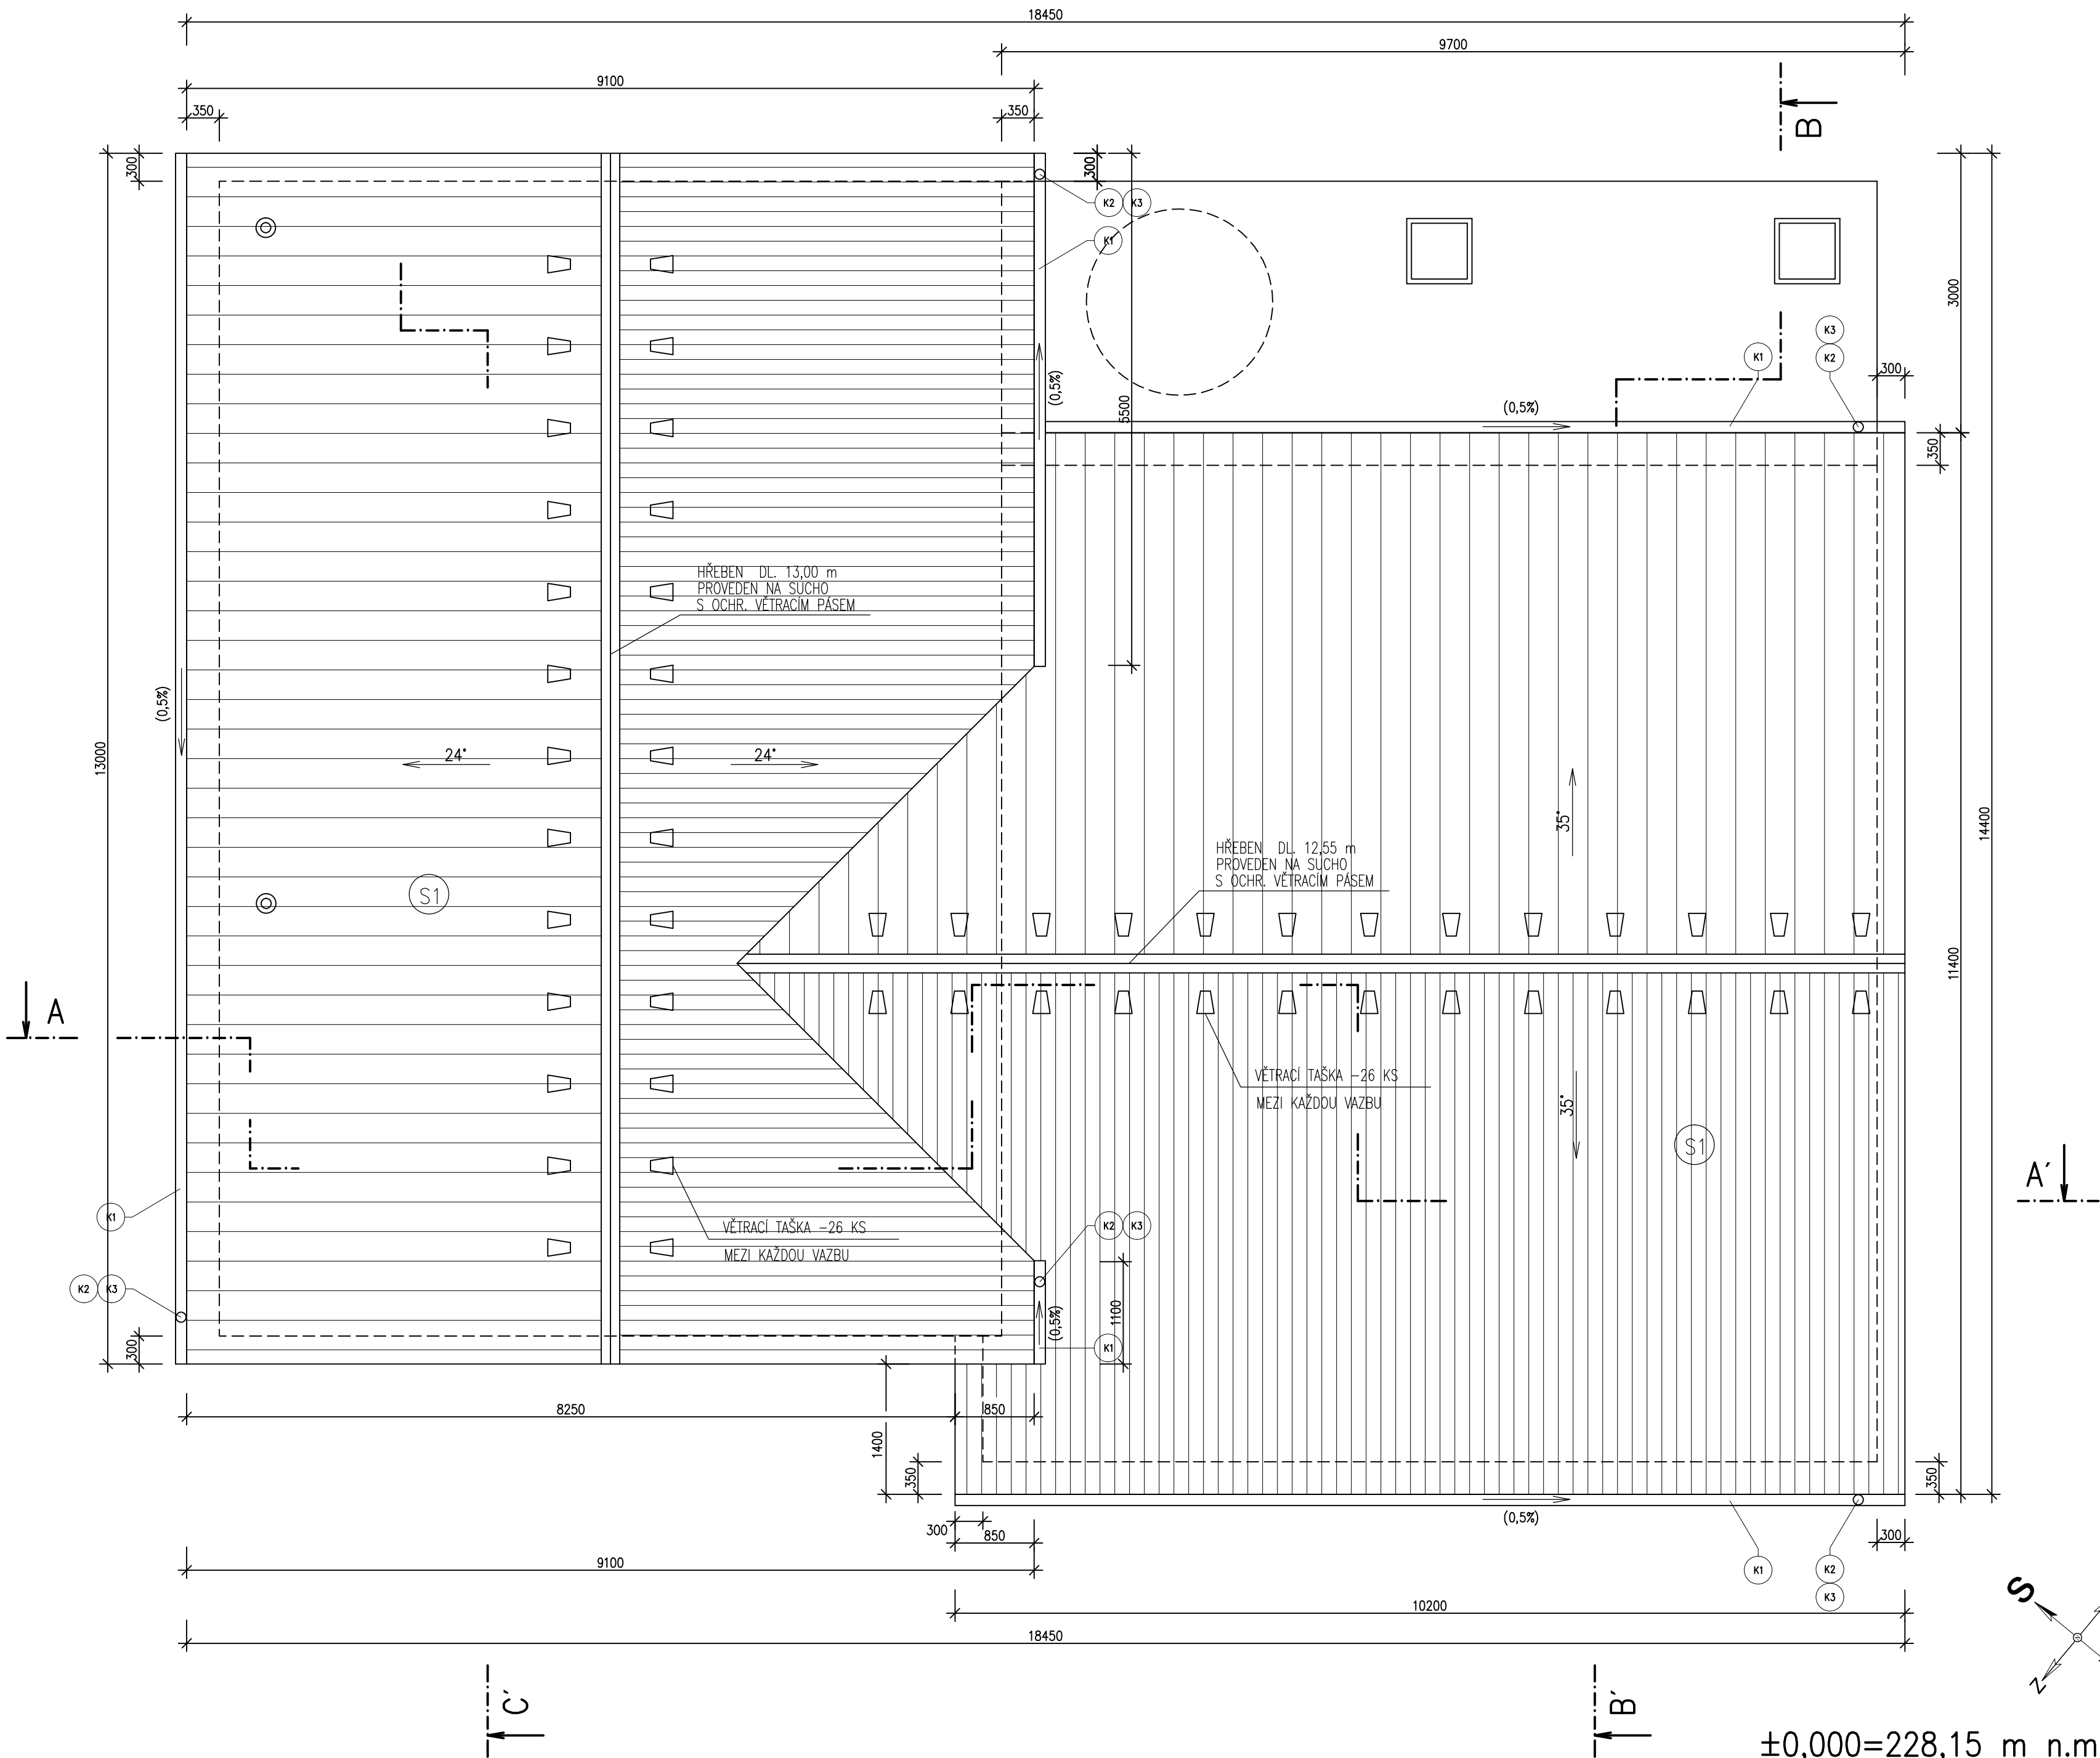

S1 STŘEŠNÍ KRYTINA Z BETONOVÝCH TAŠEK - 273 m2

±0,000=228,15 m n.m.– Bpv

VYPRACOVAL	KONTROLOVAL	ZODP.PROJ.	HIP	PROVOD inž. spol. s r.o.		
Ing.M.JANIČEK	P.GUERREROVÁ	Ing.P.PLIČTA	Ing.J.MALÁ	V Podhájí 226/28 400 01 Ústí n/L tel.: 475 201 580 provod@provod.cz http://www.provod.cz		
INVESTOR: OBEC PŘISTOUPIM PŘISTOUPIM 80 282 01 ČESKÝ BROD				FORMÁT	6x44	ČÍSLO PARÉ
STAVBA : PŘISTOUPIM – ČOV A KANALIZACE				ÚČEL	DZS	
				DATUM	09/2014	
				MĚŘÍTKO	1 : 50	
				kótováno v	mm	
OBSAH: SO 02 PROVOZNÍ OBJEKT S AKTIVACÍ POHLED NA STŘECHU				Č.ZAKÁZKY	047	D.1.1.02–08
				Č.VÝKRESU		