


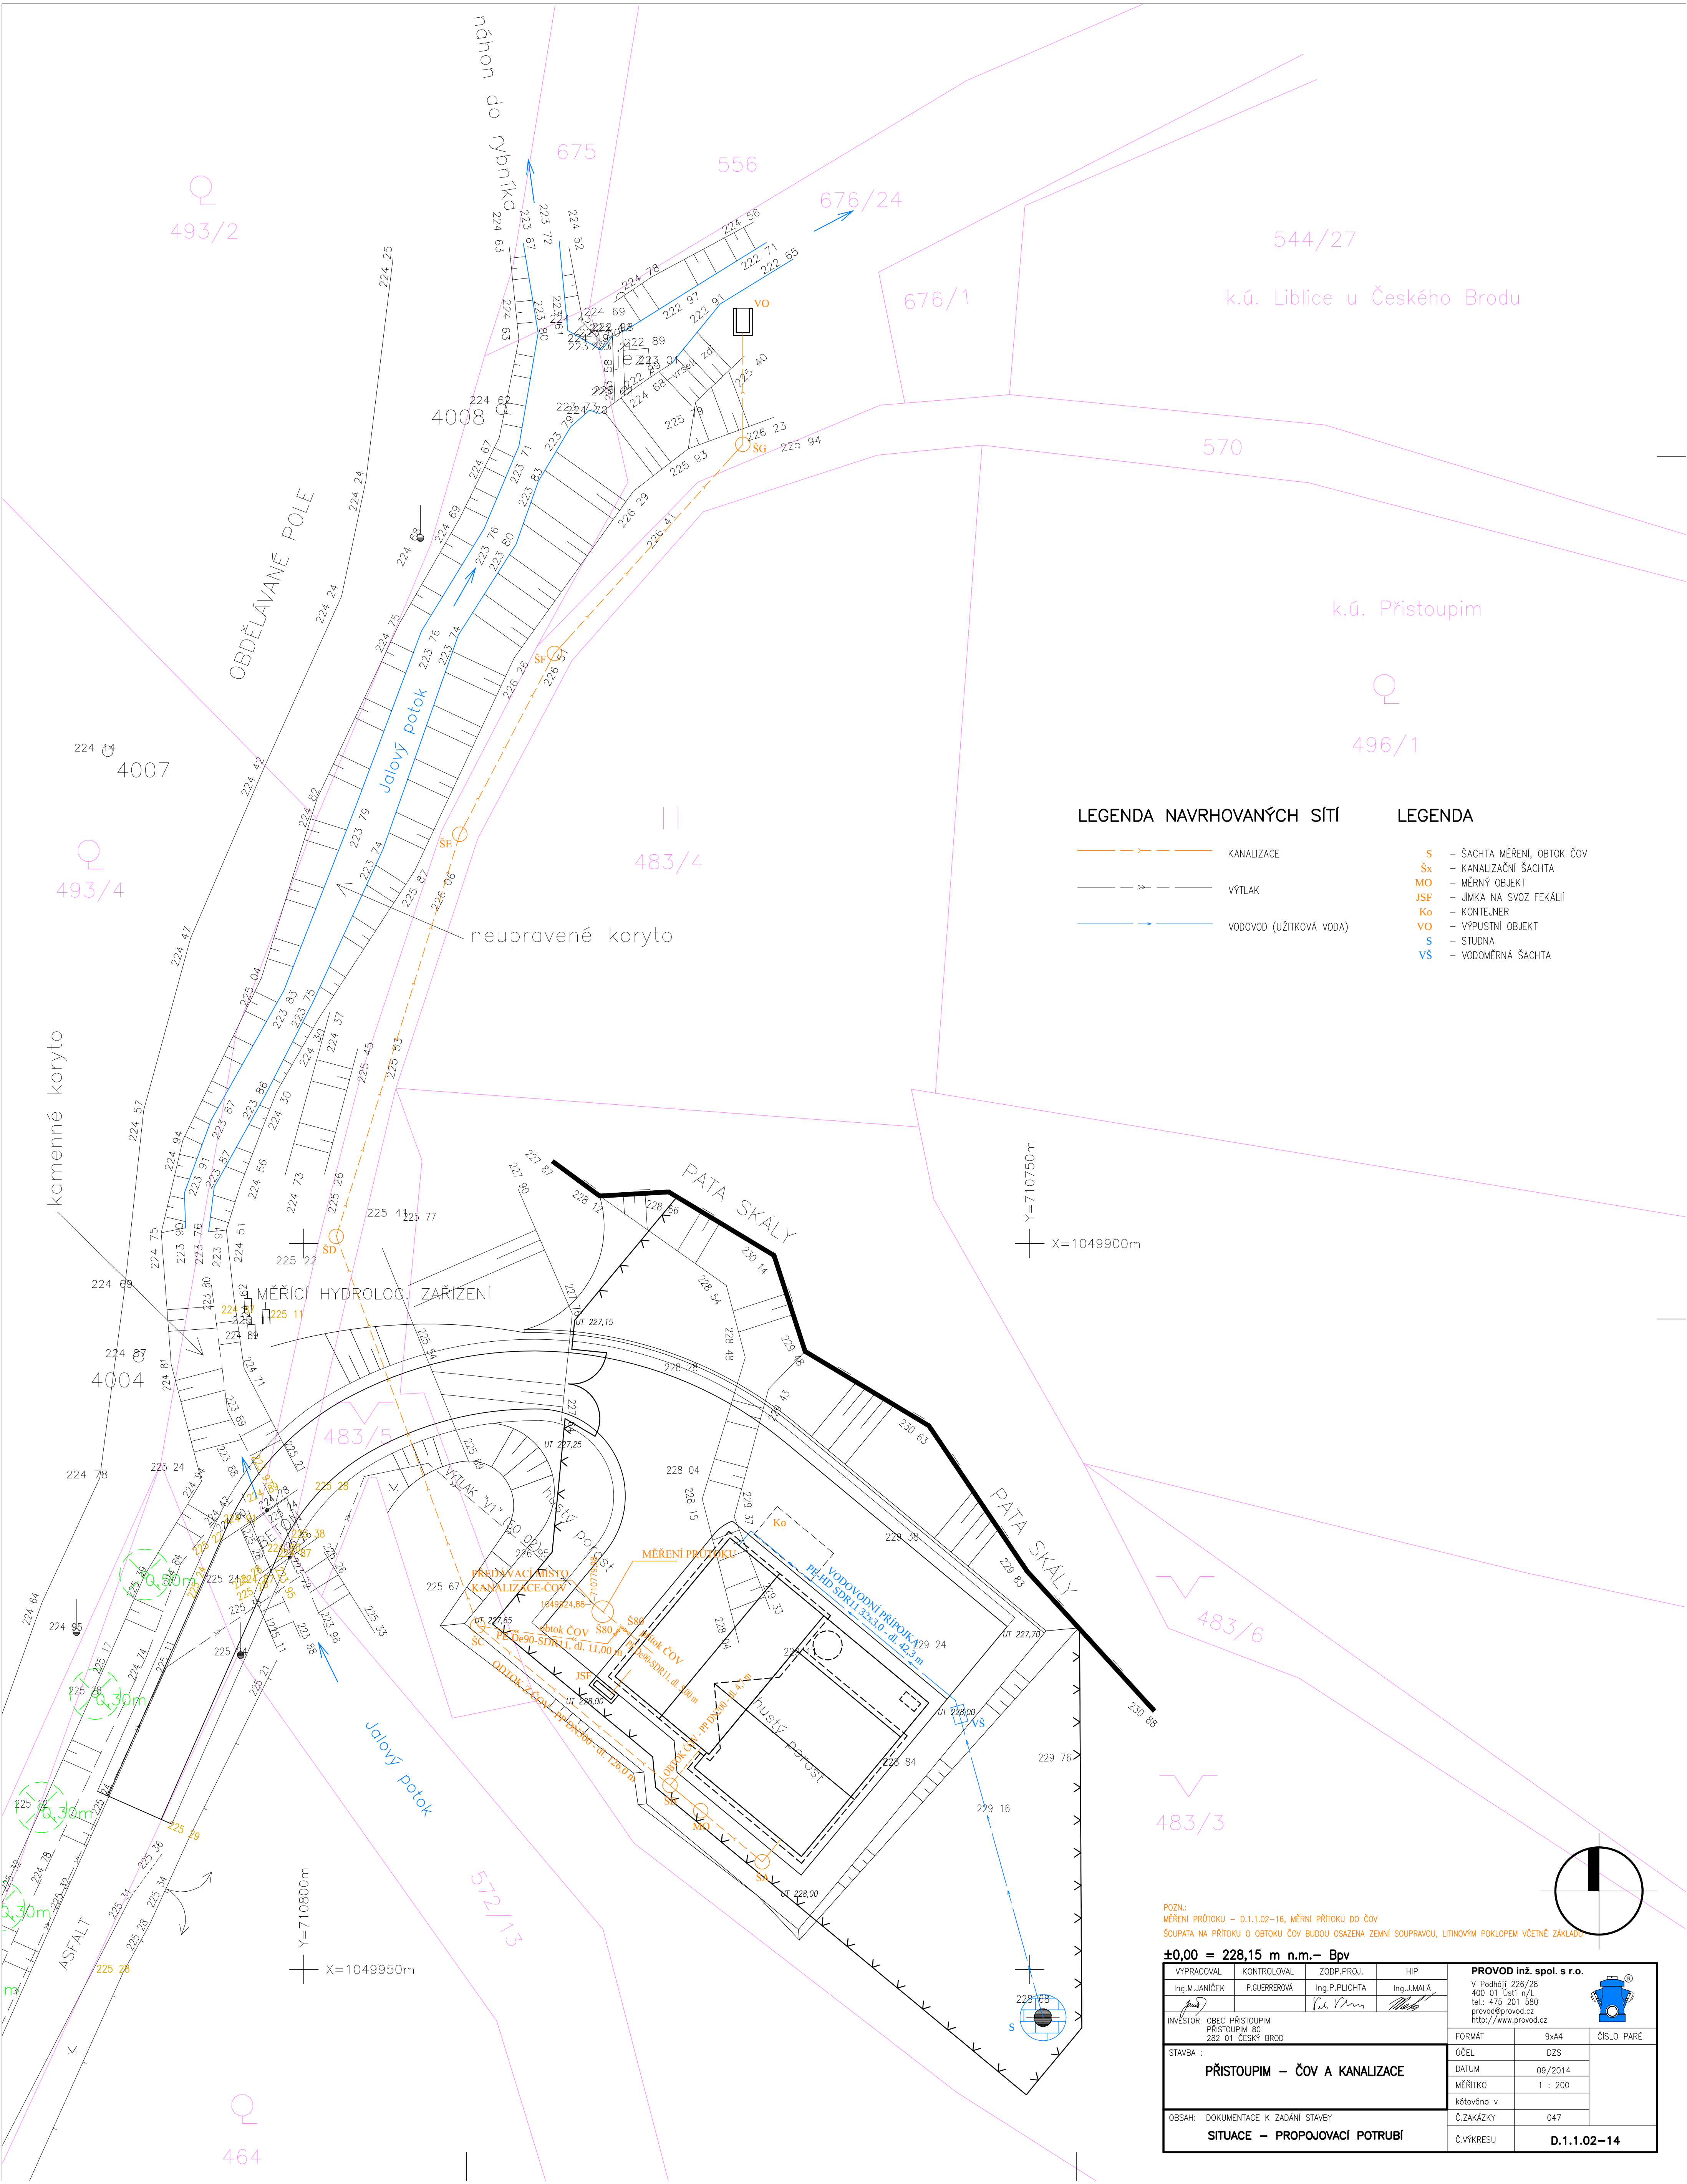

LEGENDA NAVRHOVANÝCH SÍTÍ

- KANALIZACE
- VÝTLAK
- VODOVOD (UŽITKOVÁ VODA)

LEGENDA

- S - ŠACHTA MĚŘENÍ, OBTOK ČOV
- Šx - KANALIZAČNÍ ŠACHTA
- MO - MĚRNÝ OBJEKT
- JSF - JÍMKY NA SVOZ FEKálií
- Ko - KONTEJNER
- VO - VÝPUSTNÍ OBJEKT
- S - STUDNA
- VS - VODOMĚRNÁ ŠACHTA

POZN:
MĚŘENÍ PRŮTOKU - D.1.1.02-16, MĚRNÍ PRŮTOK DO ČOV
SOUPATA NA PRŮTOKU O OBTOKU ČOV BUDOU OSAZENÁ ZEMNÍ SOUPRAVOU, LITINOVÝM POKLOPEM VČETNĚ ZAKLADU

±0,00 = 228,15 m n.m.- BpV				PROVOD inž. spol. s r.o.		
VYPRACOVAL	KONTROLOVAL	ZODP.PROJ.	HIP	V. Podhájí 226/28 400 01 Seti n/L tel.: 475 201 580 provod@provod.cz http://www.provod.cz		
Ing.M.JANIČEK	P.GUERREROVÁ	Ing.P.PLIČTA	Ing.J.MALÁ			
INVESTOR: OBEC PŘÍSTOUPIM				FORMÁT	9xA4	ČÍSLO PARÉ
PŘÍSTOUPIM 80				ÚČEL	DZS	
282 01 ČESKÝ BROD				DATUM	09/2014	
STAVBA : PŘÍSTOUPIM - ČOV A KANALIZACE				MĚŘÍTKO	1 : 200	
				kótováno v		
OBSAH: DOKUMENTACE K ZADÁNÍ STAVBY				Č.ZAKÁZKY	047	D.1.1.02-14
SITUACE - PROPOJOVACÍ POTRUBÍ				Č.VÝKRESU		