


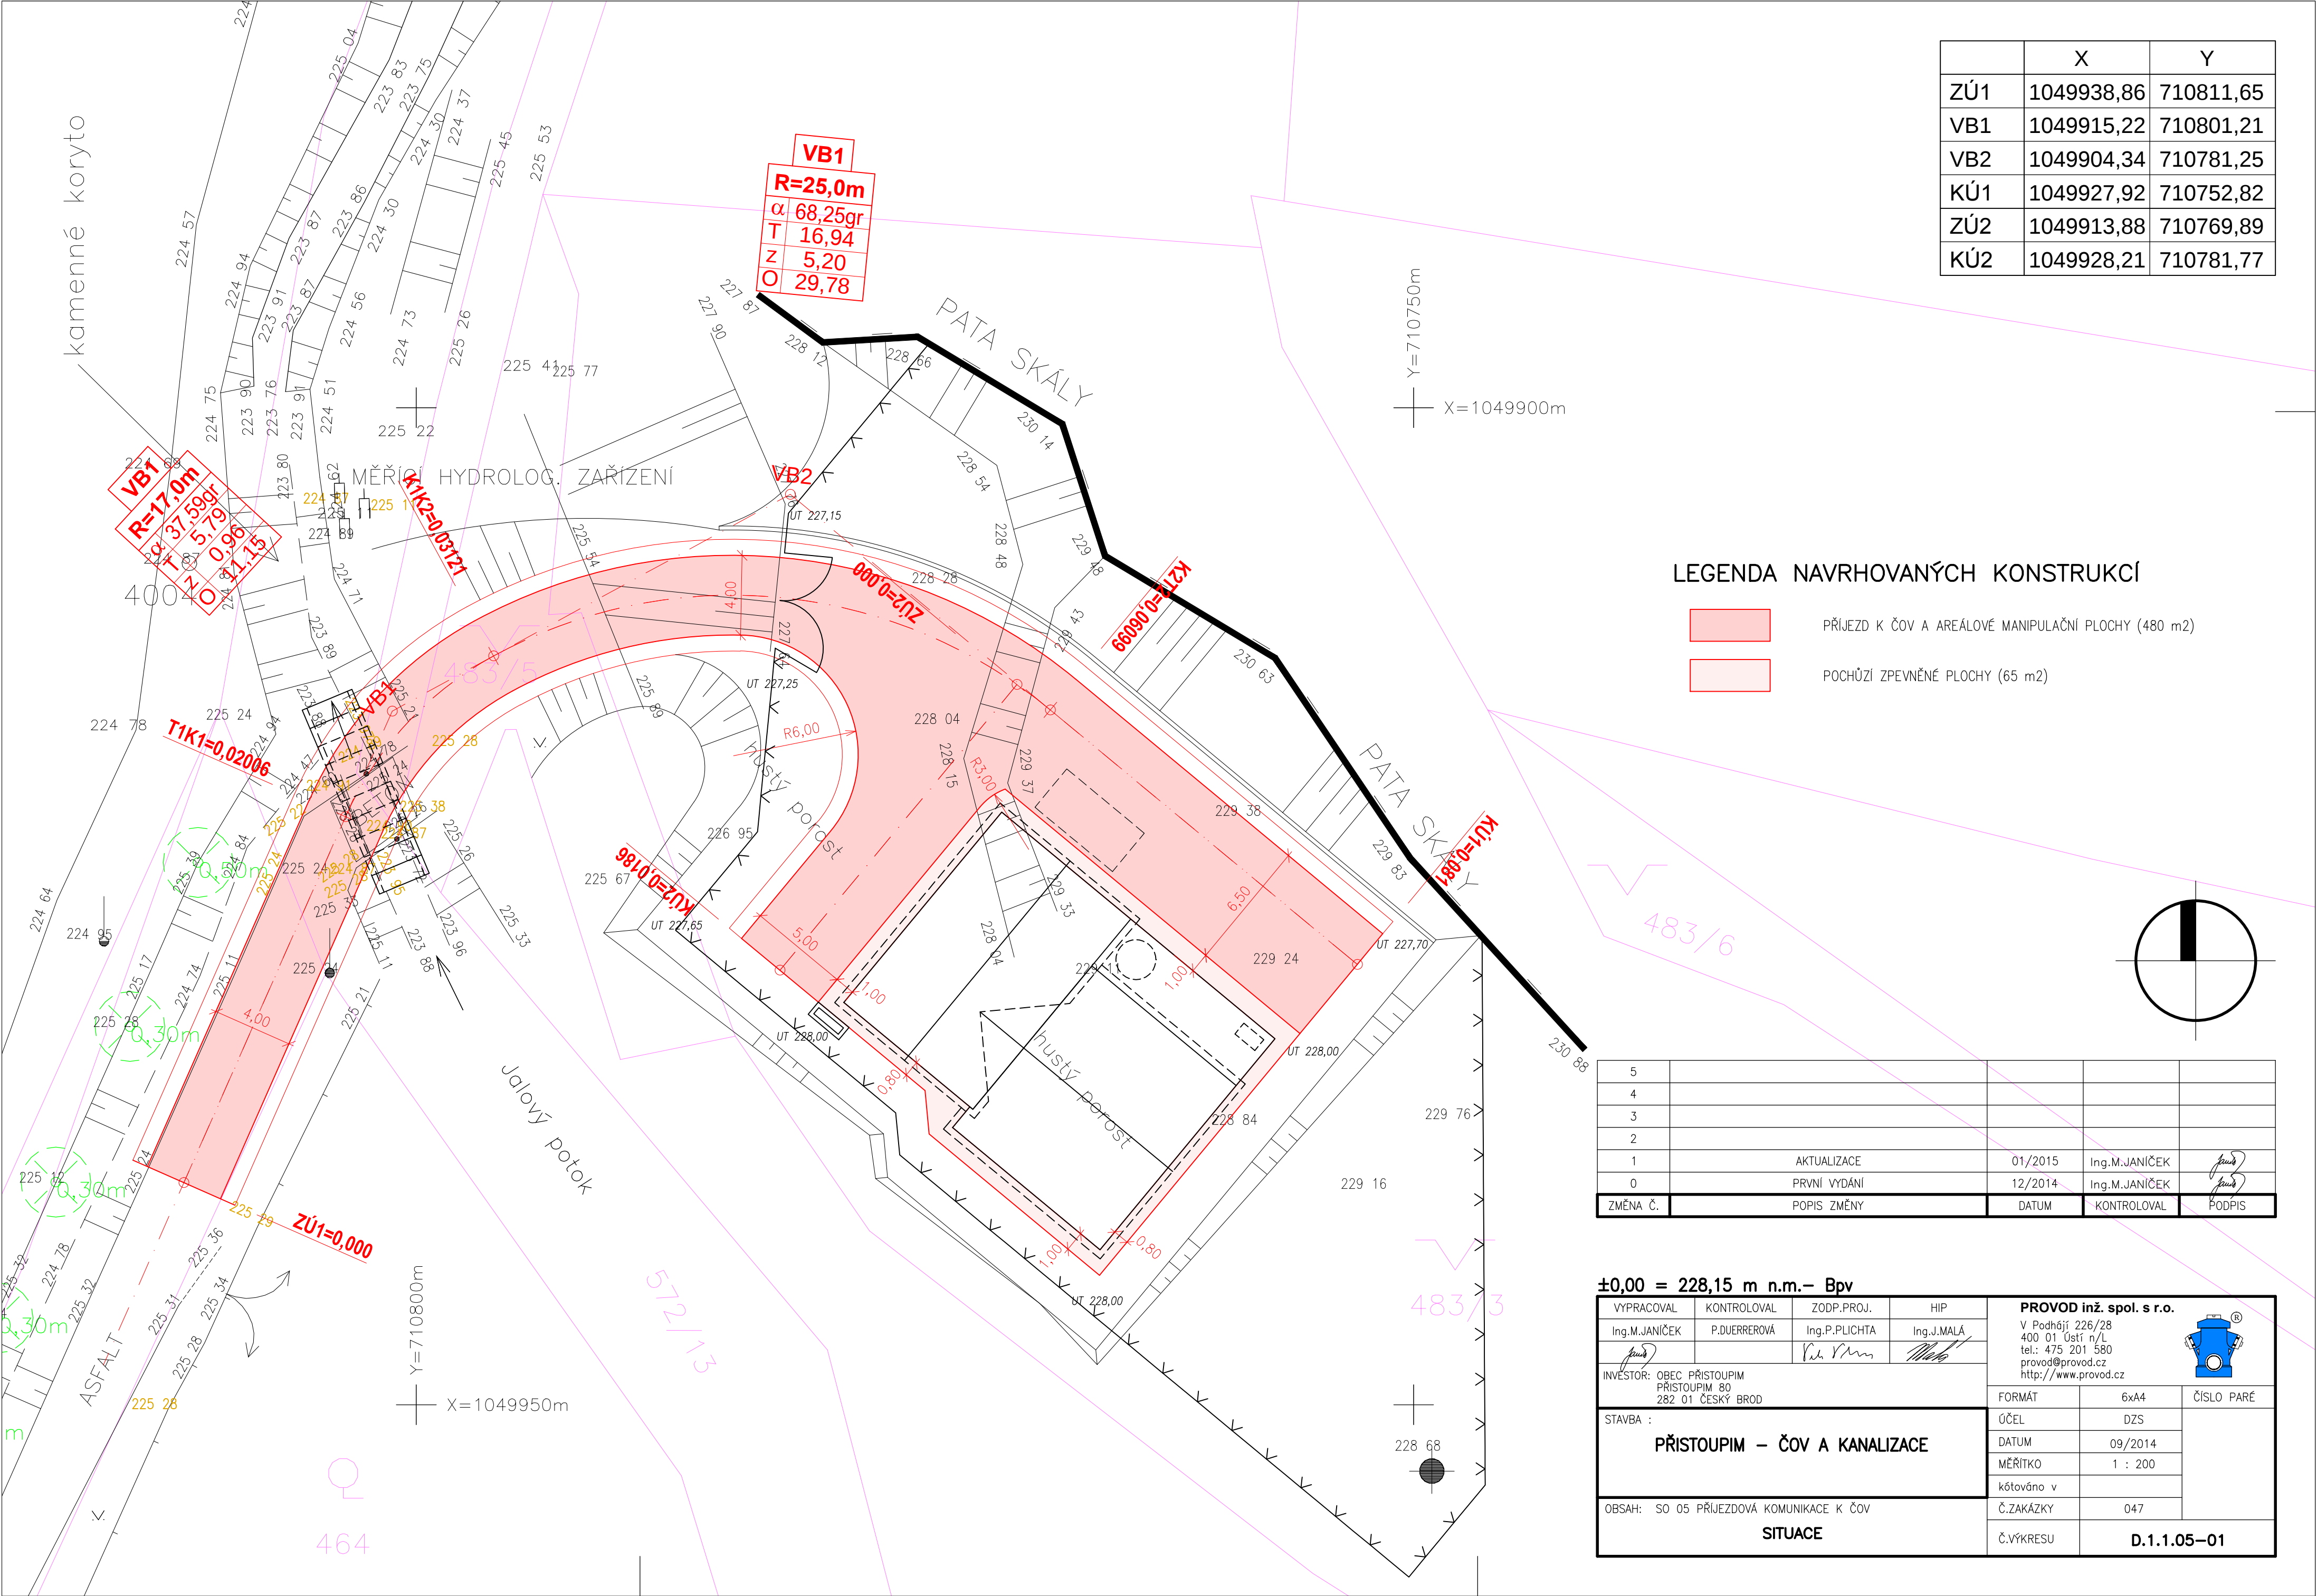

	X	Y
ZÚ1	1049938,86	710811,65
VB1	1049915,22	710801,21
VB2	1049904,34	710781,25
KÚ1	1049927,92	710752,82
ZÚ2	1049913,88	710769,89
KÚ2	1049928,21	710781,77

LEGENDA NAVRHOVANÝCH KONSTRUKCÍ

- PŘÍJEZD K ČOV A AREÁLOVÉ MANIPULAČNÍ PLOCHY (480 m2)
- POCHŮZÍ ZPEVNĚNÉ PLOCHY (65 m2)

5				
4				
3				
2				
1	AKTUALIZACE	01/2015	Ing.M.JANIČEK	
0	PRVNÍ VYDÁNÍ	12/2014	Ing.M.JANIČEK	
ZMĚNA Č.	POPIS ZMĚNY	DATUM	KONTROLOVAL	PODPIS

VYPRACOVAL				PROVOD inž. spol. s r.o.		
Ing.M.JANIČEK				V Podhájí 226/28 400 01 Ústí n/L tel.: 475 201 580 provod@provod.cz http://www.provod.cz		
KONTROLOVAL						
ZODP.PROJ.				FORMÁT	6x44	ČÍSLO PARÉ
HIP				ÚČEL	DZS	
Ing.J.MALÁ				DATUM	09/2014	
INVESTOR: OBEC PŘÍSTOUPIM PŘÍSTOUPIM 80 282 01 ČESKÝ BROD				MĚŘITKO	1 : 200	
STAVBA :				kótováno v		
OBSAH: SO 05 PŘÍJEZDOVÁ KOMUNIKACE K ČOV				Č.ZAKÁZKY	047	
SITUACE				Č.VÝKRESU	D.1.1.05-01	