


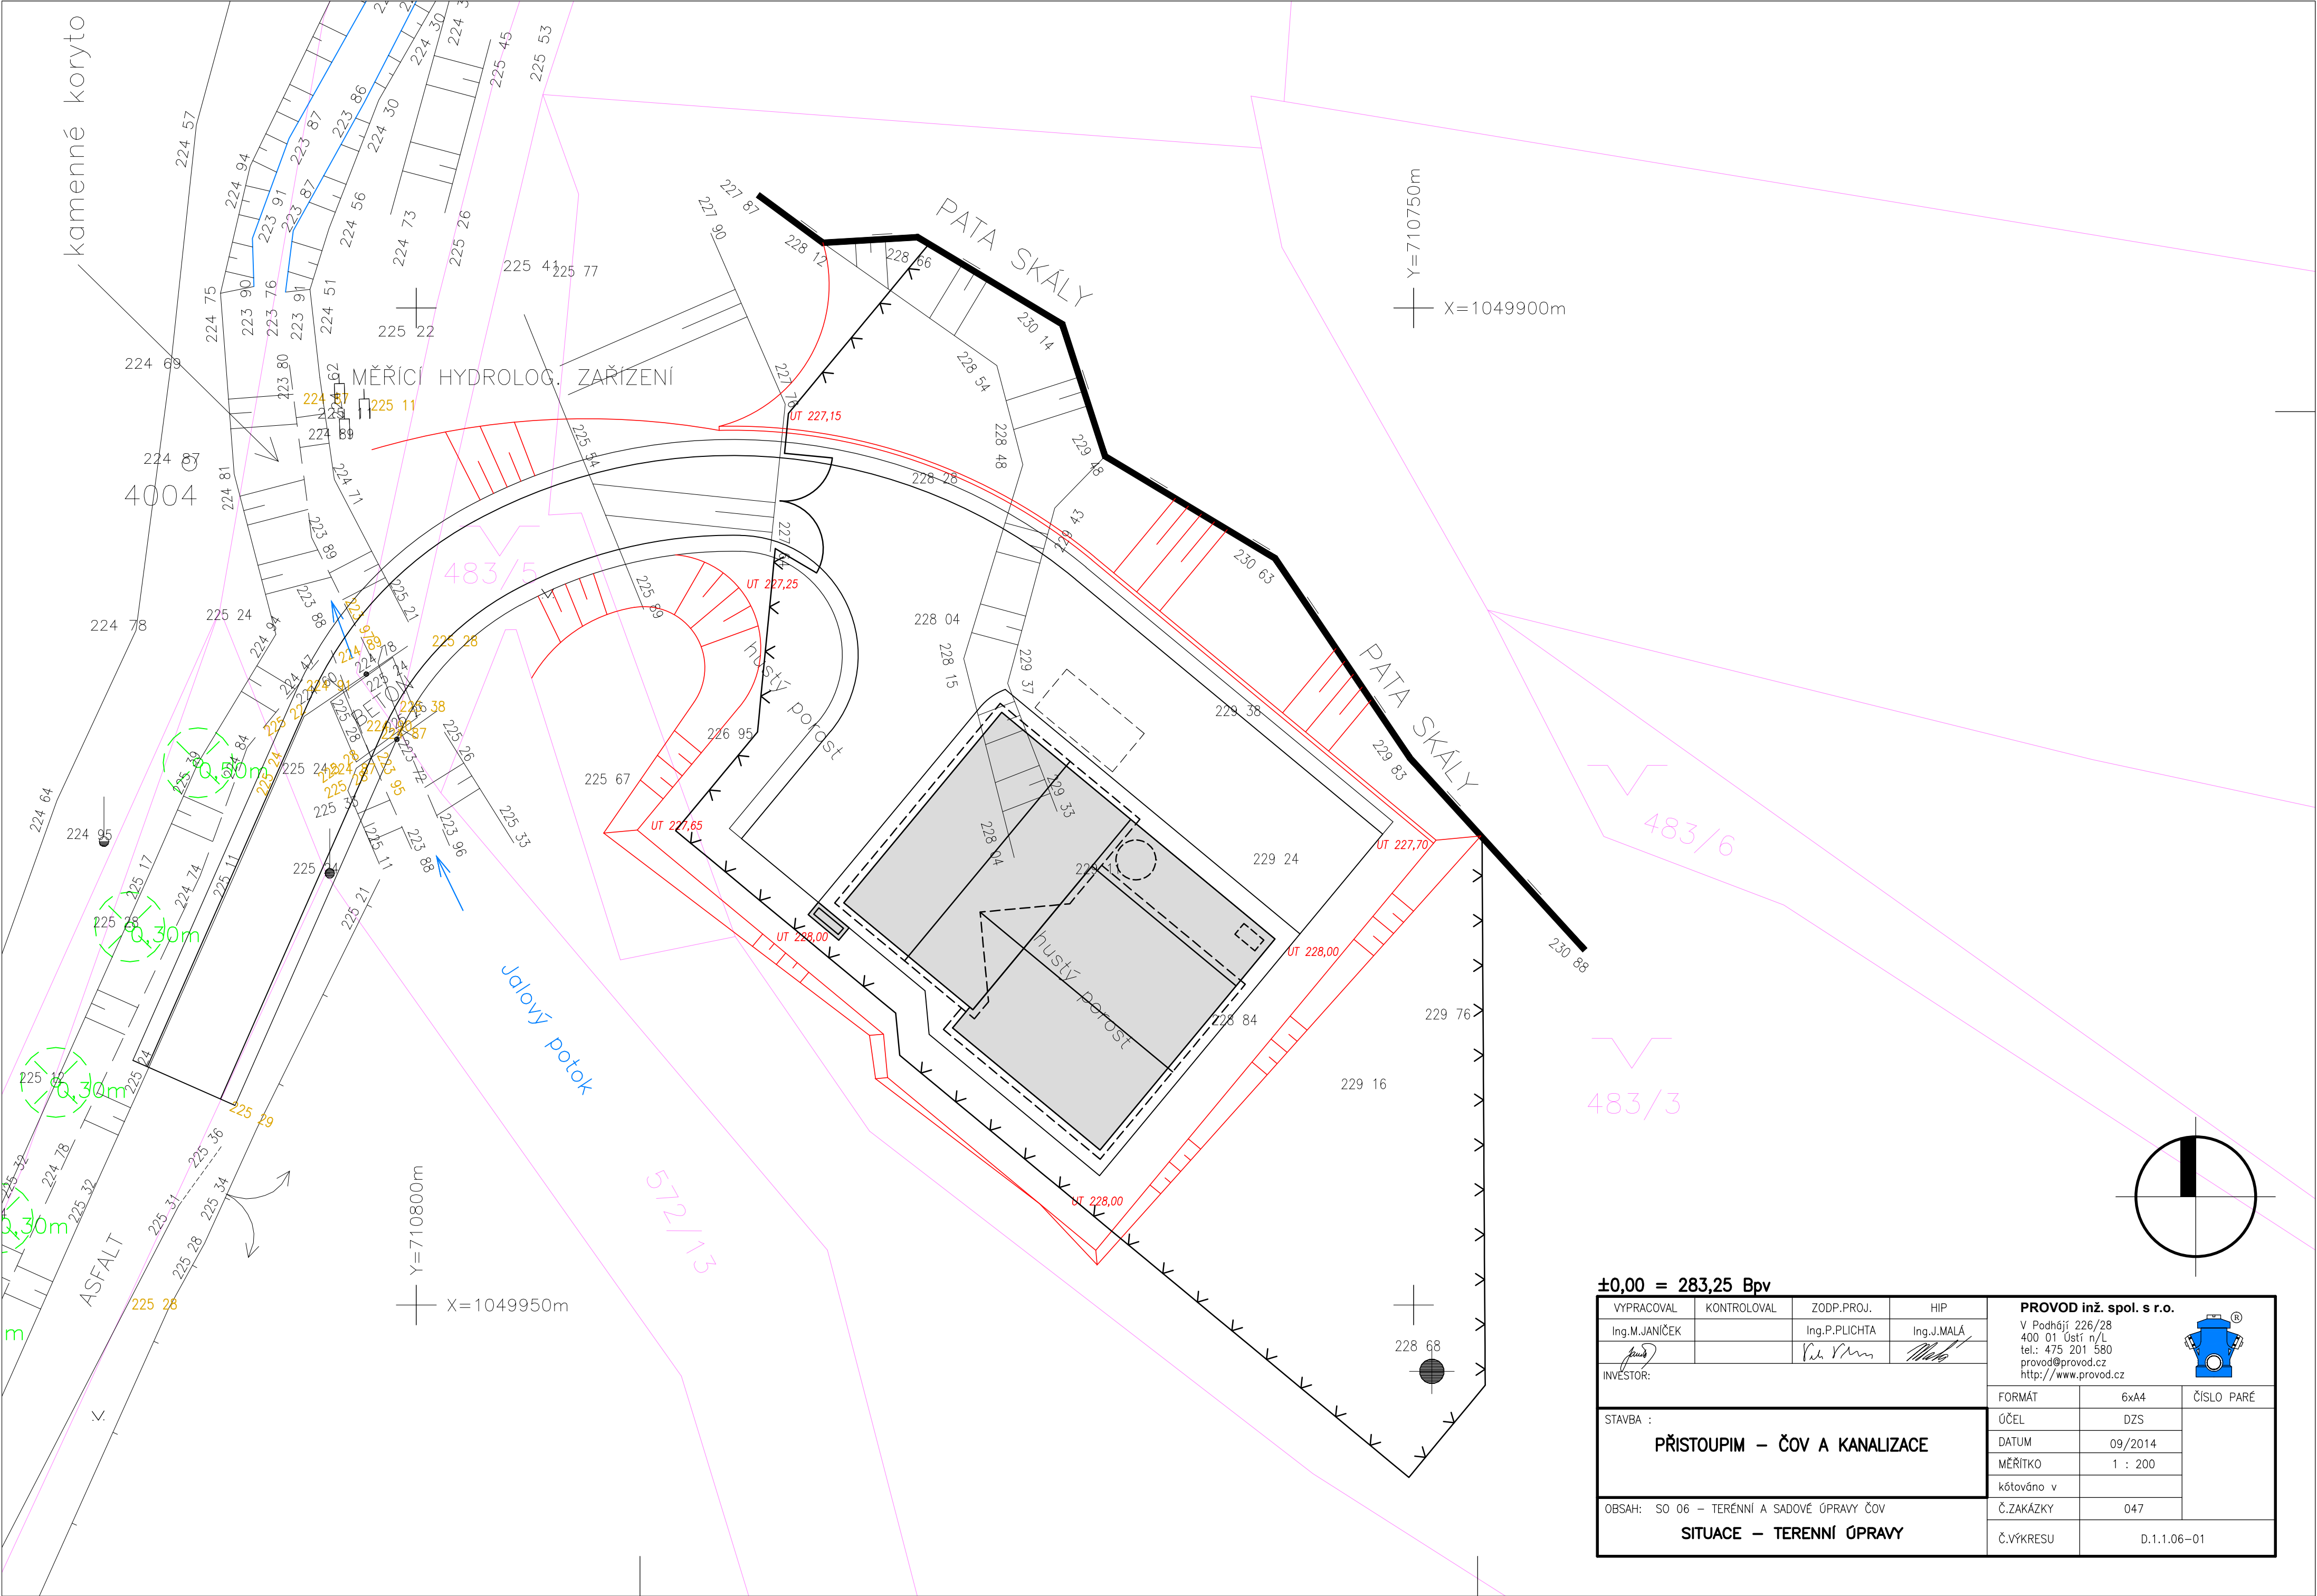

±0,00 = 283,25 Bpv

VYPRACOVAL	KONTROLOVAL	ZODP.PROJ.	HIP	PROVOD inž. spol. s r.o. V Podhájí 226/28 400 01 Ústí n/L tel.: 475 201 580 provod@provod.cz http://www.provod.cz		
Ing.M.JANIČEK		Ing.P.PLIČTA	Ing.J.MALÁ			
INVESTOR:						
STAVBA :				FORMÁT	6xA4	ČÍSLO PARÉ
PŘÍSTOUPIM – ČOV A KANALIZACE				ÚČEL	DZS	
				DATUM	09/2014	
				MĚŘITKO	1 : 200	
OBSAH: SO 06 – TERÉNNÍ A SADOVÉ ÚPRAVY ČOV				kótováno v		
				Č.ZAKÁZKY	047	
SITUACE – TERÉNNÍ ÚPRAVY				Č.VÝKRESU	D.1.1.06–01	