


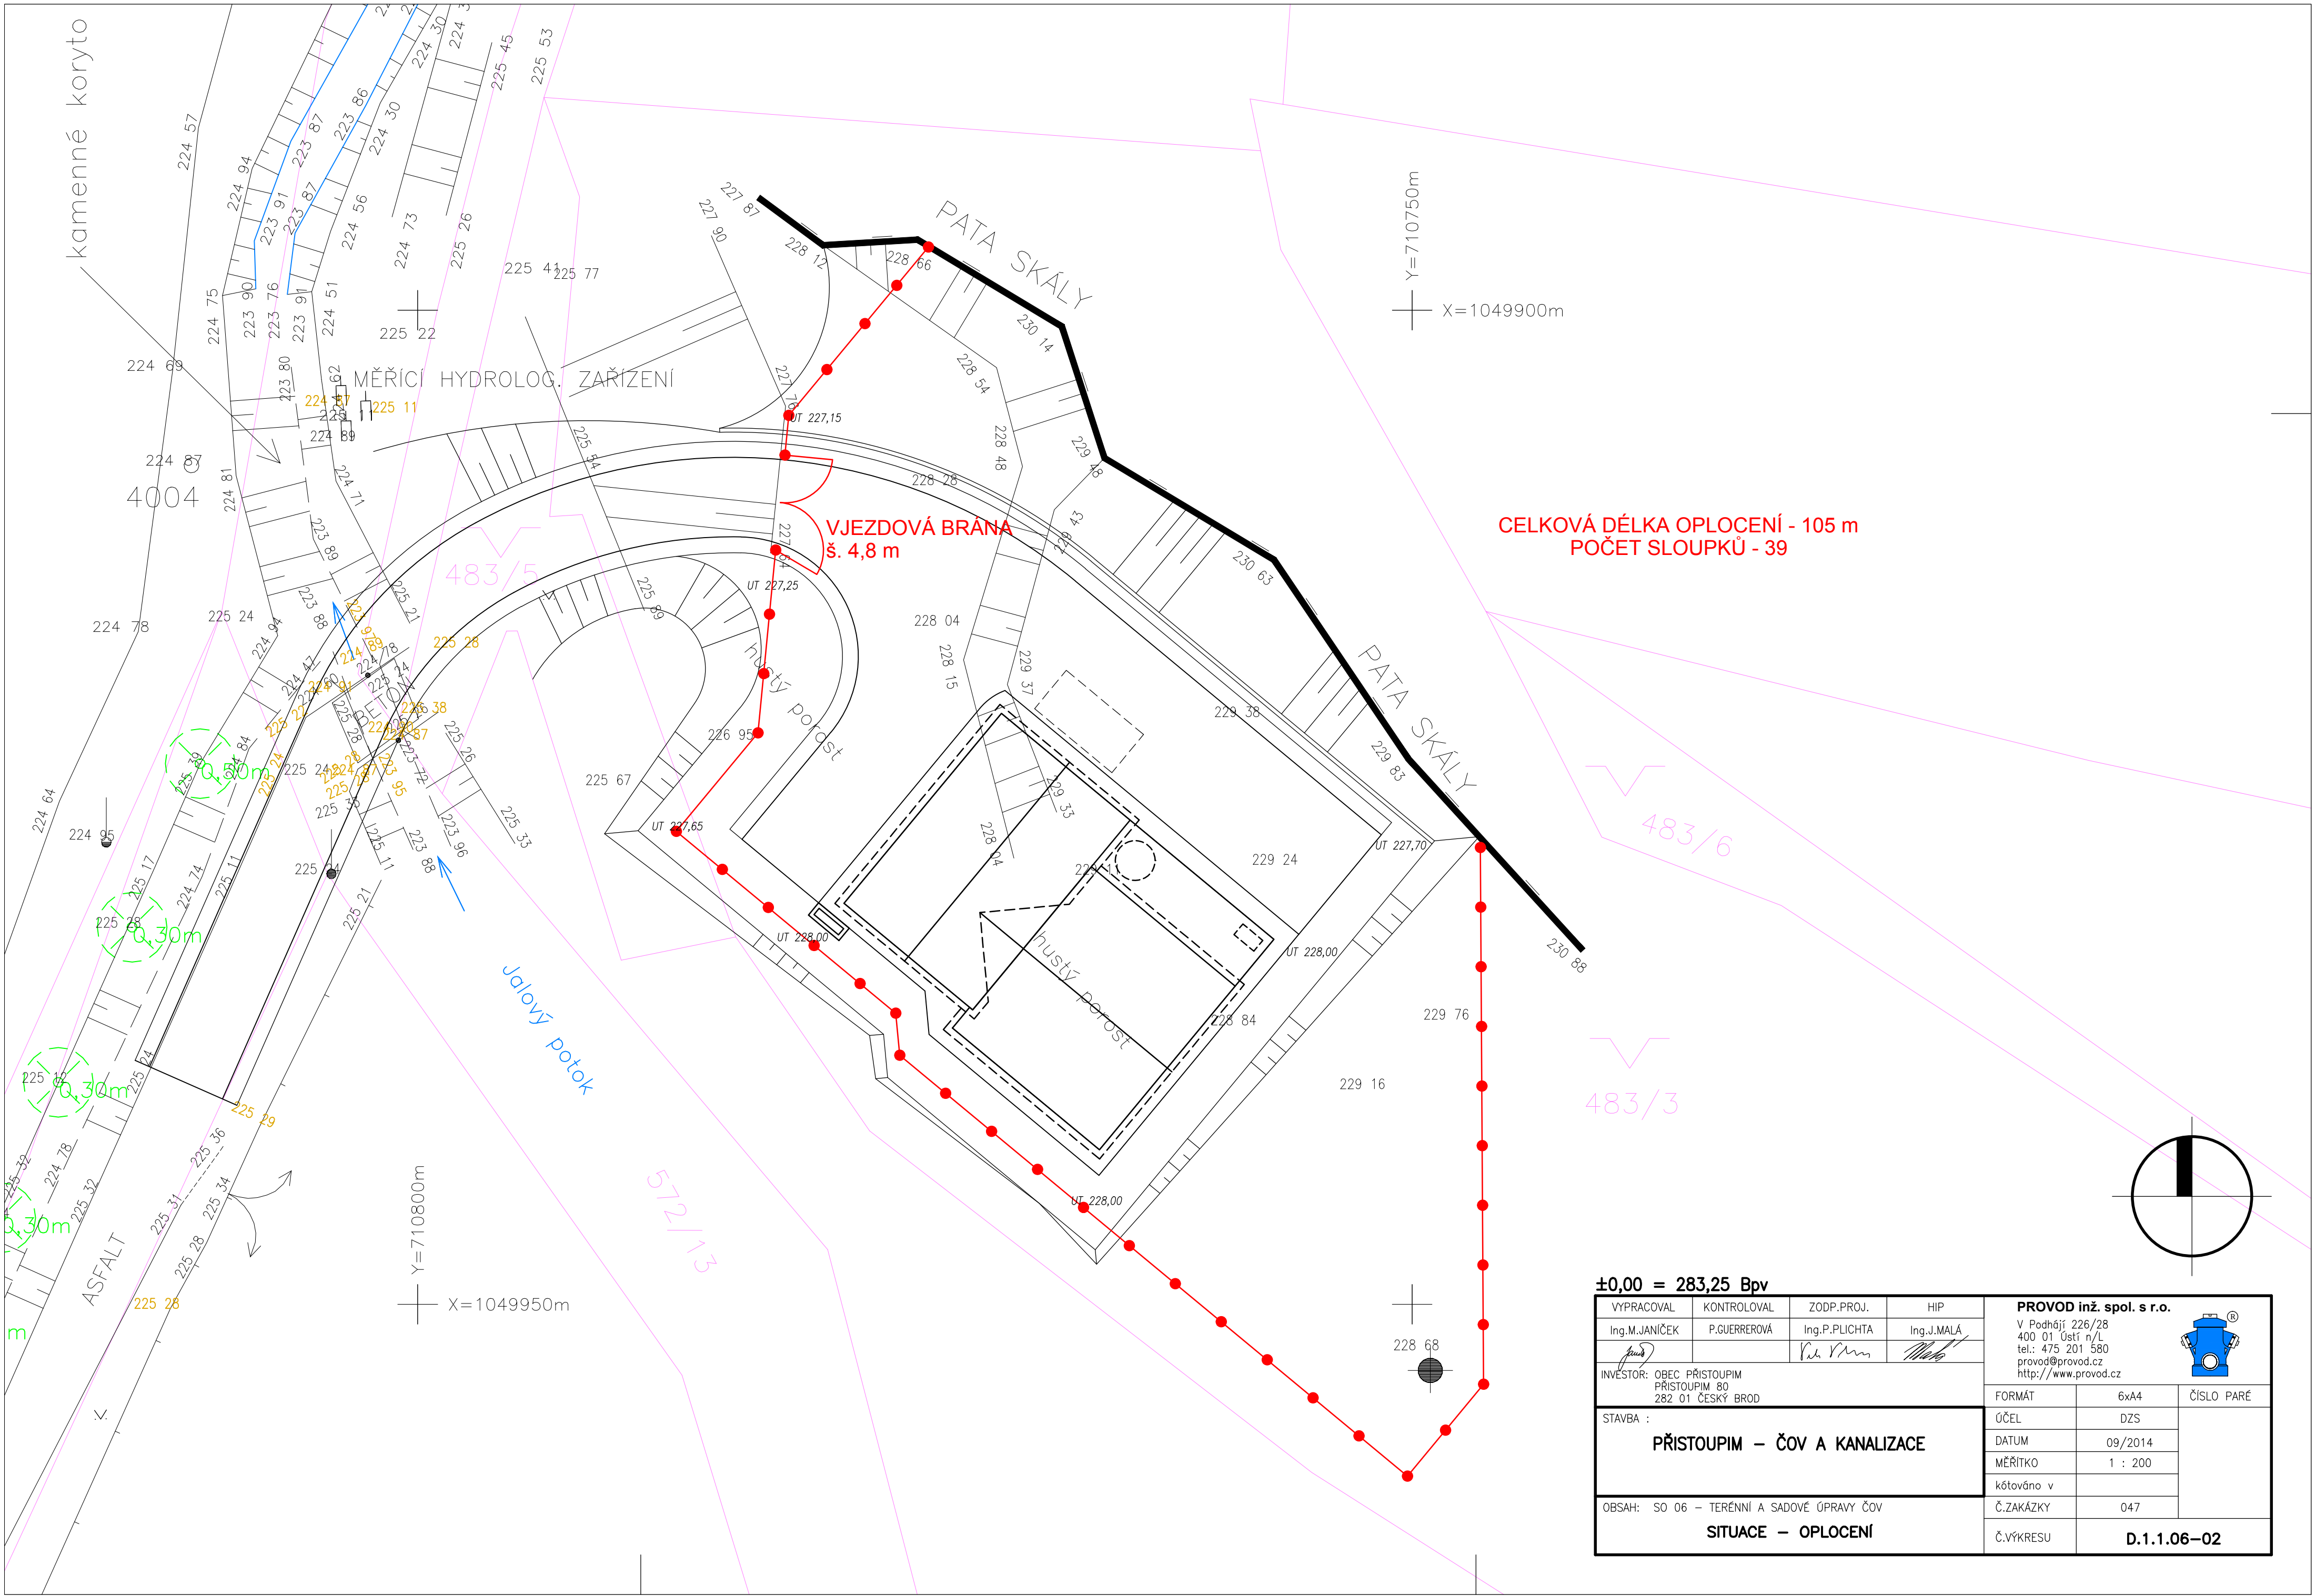

CELKOVÁ DÉLKA OPLOCENÍ - 105 m
POČET SLOUPKŮ - 39

±0,00 = 283,25 Bpv

VYPRACOVAL	KONTROLOVAL	ZODP.PROJ.	HIP	PROVOD inž. spol. s r.o. V Podhájí 226/28 400 01 Ústí n/L tel.: 475 201 580 provod@provod.cz http://www.provod.cz			
Ing.M.JANIČEK	P.GUERREROVÁ	Ing.P.PLICHTA	Ing.J.MALÁ				
INVESTOR: OBEC PŘÍSTOUPIM PŘÍSTOUPIM 80 282 01 ČESKÝ BROD				FORMÁT	6xA4	ČÍSLO PARÉ	
STAVBA : PŘÍSTOUPIM – ČOV A KANALIZACE				ÚČEL	DZS		
				DATUM	09/2014		
				MĚŘITKO	1 : 200		
OBSAH: SO 06 – TERÉNNÍ A SADOVÉ ÚPRAVY ČOV SITUACE – OPLOCENÍ				kótováno v		Č.ZAKÁZKY	047
				Č.VÝKRESU	D.1.1.06–02		