


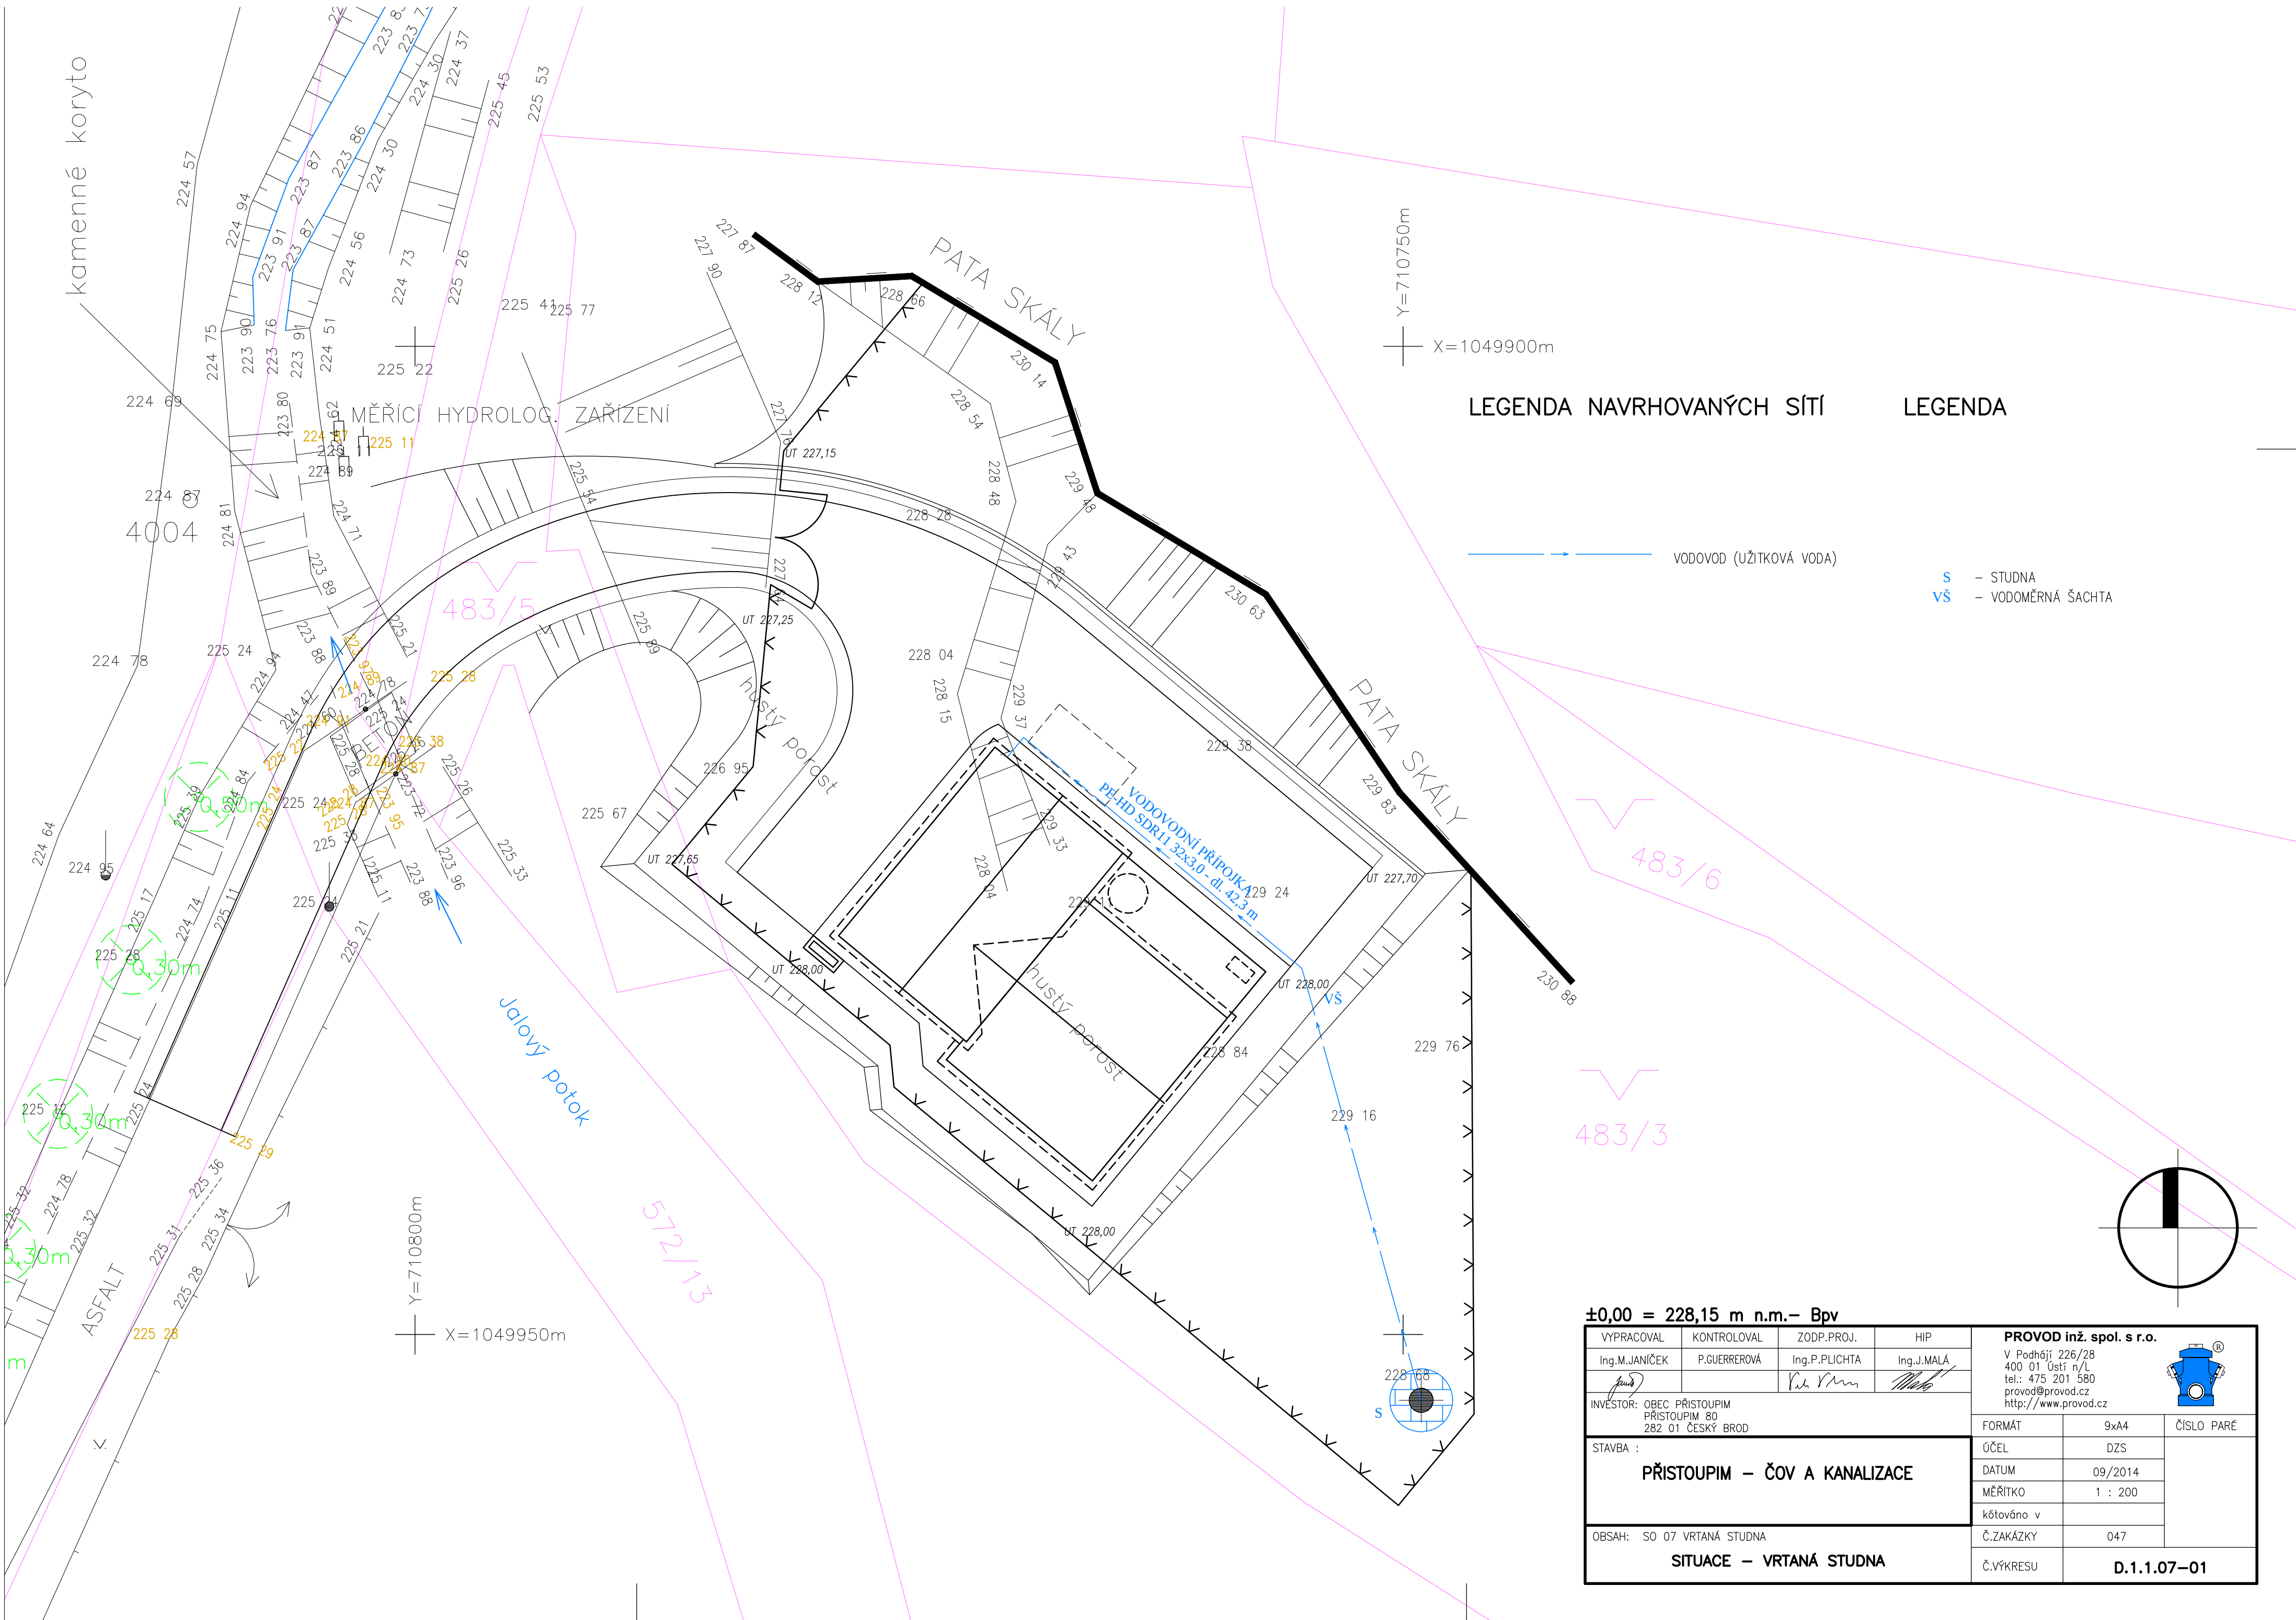

LEGENDA NAVRHOVANÝCH SÍTÍ

LEGENDA

— VODOVOD (UŽITKOVÁ VODA)

- S – STUDNA
- VŠ – VODOMĚRNÁ ŠACHTA

±0,00 = 228,15 m n.m.– Bpv

VYPRACOVAL	KONTROLOVAL	ZODP.PROJ.	HIP	PROVOD inž. spol. s r.o. V Podhájí 226/28 400 01 Ústí n/L tel.: 475 201 580 provod@provod.cz http://www.provod.cz		
Ing.M.JANIČEK	P.GUERREROVÁ	Ing.P.PLICHTA	Ing.J.MALÁ			
INVESTOR: OBEC PŘISTOUPIM PŘISTOUPIM 80 282 01 ČESKÝ BROD				FORMÁT	9xA4	ČÍSLO PARÉ
STAVBA : PŘISTOUPIM – ČOV A KANALIZACE				ÚČEL	DZS	
				DATUM	09/2014	
				MĚŘÍTKO	1 : 200	
OBSAH: SO 07 VRTANÁ STUDNA SITUACE – VRTANÁ STUDNA				kótováno v		
				Č.ZAKÁZKY	047	
				Č.VÝKRESU	D.1.1.07–01	