


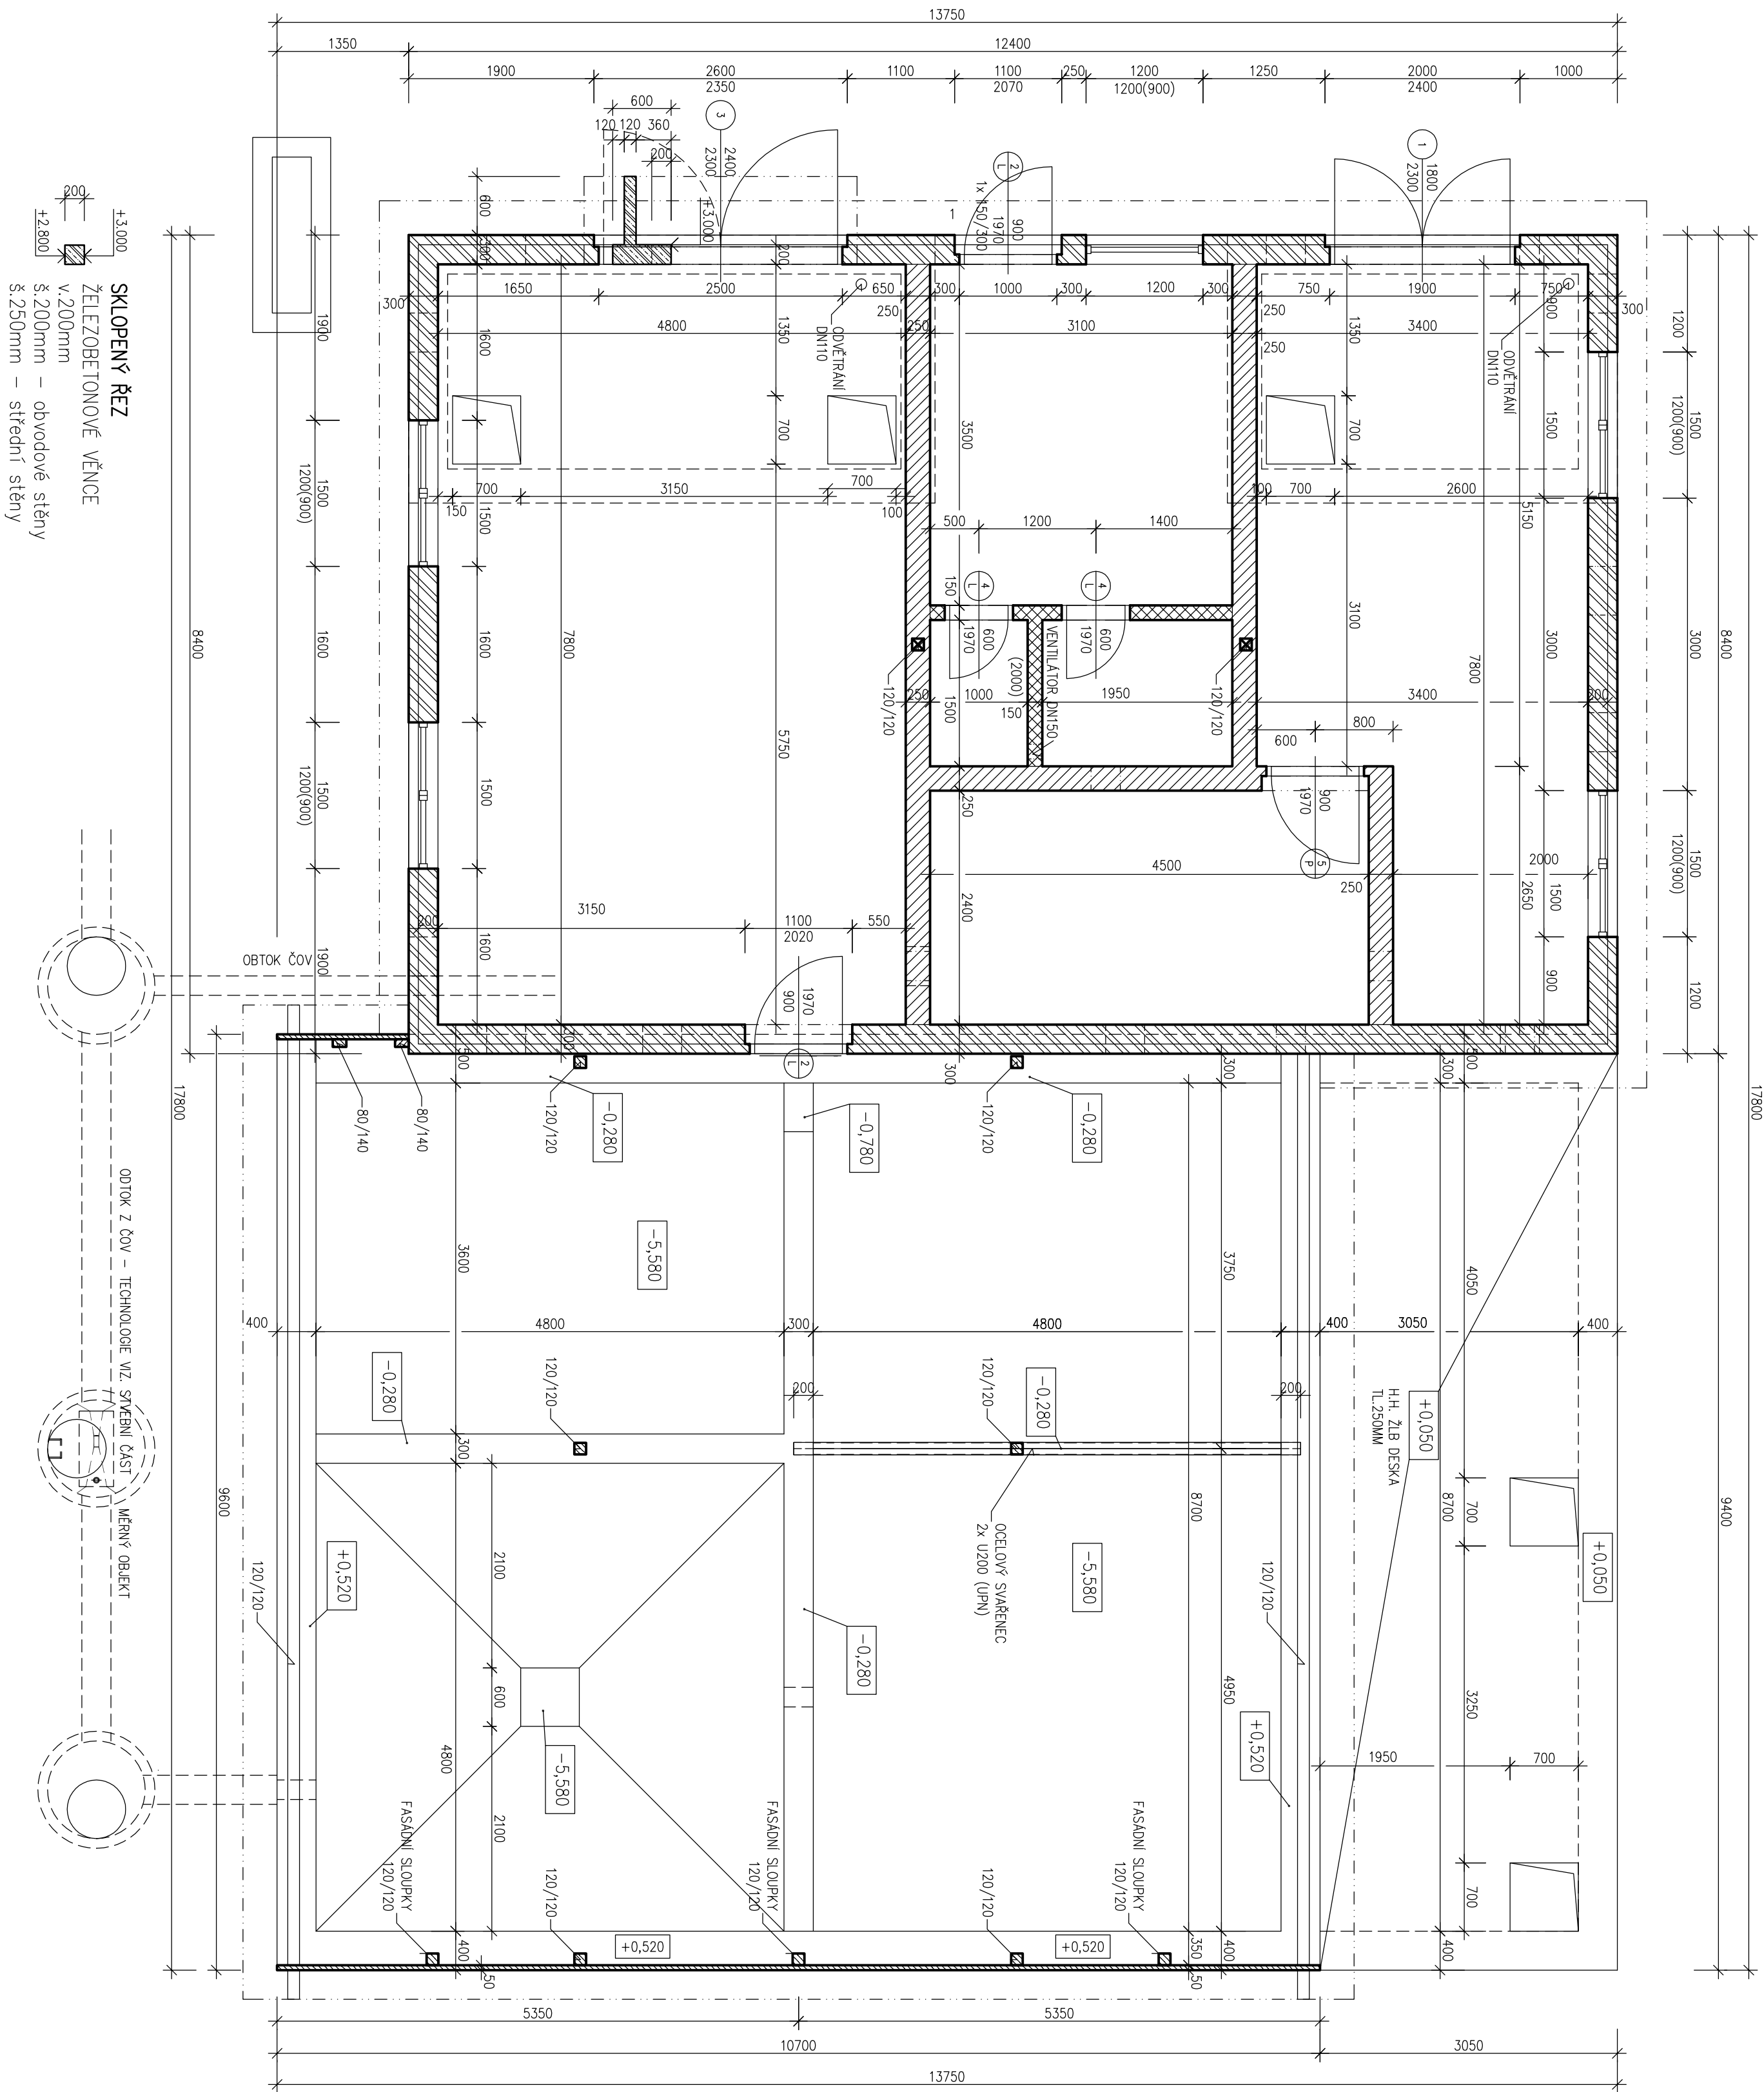

LEGENDA MATERIÁLŮ


- BETONOVÉ TYKÁNICE TEPLOUČNÉ (300/400/190 mm)
- BETONOVÉ NOSNÉ TYKÁNICE (250/400/190 mm)
- PŘÍKOVÉ BETONOVÉ TYKÁNICE (120/500/190 mm)
- DŘEVŮ - C22

DO ŽELEZOBETONOVÝCH KONSTRUKCÍ JE ZAKÁZÁNO PROVÁDĚT JAKÉKOLIV PROSTUPY A NIKY BEZ SOUHLASU PROJEKTANTA STATIKY. VĚST JAKÉKOLIV INSTALACE, NAPŘ. TRUBKOVÁNÍ ELEKTRO A PROVÁDĚT KAPSY PRO KRABICE ELEKTRO APOD. ROVNĚŽ KOTVIT JAKÉKOLIV PRVKY ZA POUŽITÍ JADROVÉ VRTÁČKY ČI JAKKOLIV JINAK PORUŠOVAT VÝZTUŽ. K VÝZTUŽI SLOUPŮ A STĚN NELZE NIC PŘIVAŘOVAT, VEŠKERÉ KOTVICÍ PRVKY MUSÍ BÝT KOTVENY POMOCÍ VLASTNÍ VÝZTUŽE.

POZNAMKY BETON

- PŘED BETONÁŽÍ JE NUTNO PROSTUPY ZKOORDINOVAT S PROJEKTY JEDNOTLIVÝCH PROFESÍ
- PROSTUPY BUDOU POTVRZENY PROJEKTANTEM STAVEB. ČÁSTI PŘED BETONÁŽÍ
- GEOMETRIE PŘEZÁTA ZE STAVEBNÍ ČÁSTI PROJEKTU (TVAR VNĚJŠÍ VÝKRESU) ZE STAVEBNÍ ČÁSTI PŘEVZIT ZEJMÉNA VÝŠKU DVEŘÍ A OKEN, PARAPETŮ
- PARAPETY JSOU KOTOVÁNY OD ČISTÉ PODLAHY

BETON DLE ČSN EN 206-1
- POZEJNÍ VĚNCE
BETON C25/30 XC1

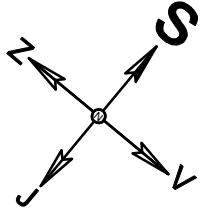

±0,000=228,15 m n.m.– BpV

D1.2 STAVEBNĚ KONSTRUKČNÍ ČÁST

Ing. JUDr. HRAHA <i>Radka Hraha</i>		Autonomní atelier (ČKAIT 0012323) www.autonomniatelier.cz	
TYP PRACOVNÍ	KONTROLA	ZODP. PROJ.	HIP
Ing. M. JANČEK <i>Jan</i>	F. GUERREIROVÁ <i>FG</i>	Ing. P. PUCHTA <i>P. Puchta</i>	Ing. J. MULA <i>J. Mula</i>
INVESTICE: OPEC PRÁSTUPNÍM PRÍSTUPNÍM 80 282 01 ČESKÝ BROD			
STAVBA : PRÍSTUPNÍM – ČOV A KANALIZACE			
OSLOH: SO 02 PROVOZOVÁNÍ OPEK S PÁKOVÁNÍ			
PŮDORYS 1. NP			
PROVOZ inž. spol. s r.o. V Páskově 232/23 400 01 Ústí n. L. Tel.: 472 201 580 provoz@provoz.cz http://www.provoz.cz 			
FORMÁT	B4x4	ČÍSLO PRÁČE	
ČÍSLO	D25		
DATA	12/2014		
MĚRITKO	1 : 50		
Koleno v mm			
Č. ZAKÁZKY	047		
Č. VÝKRESU	D.1.2. 002		