


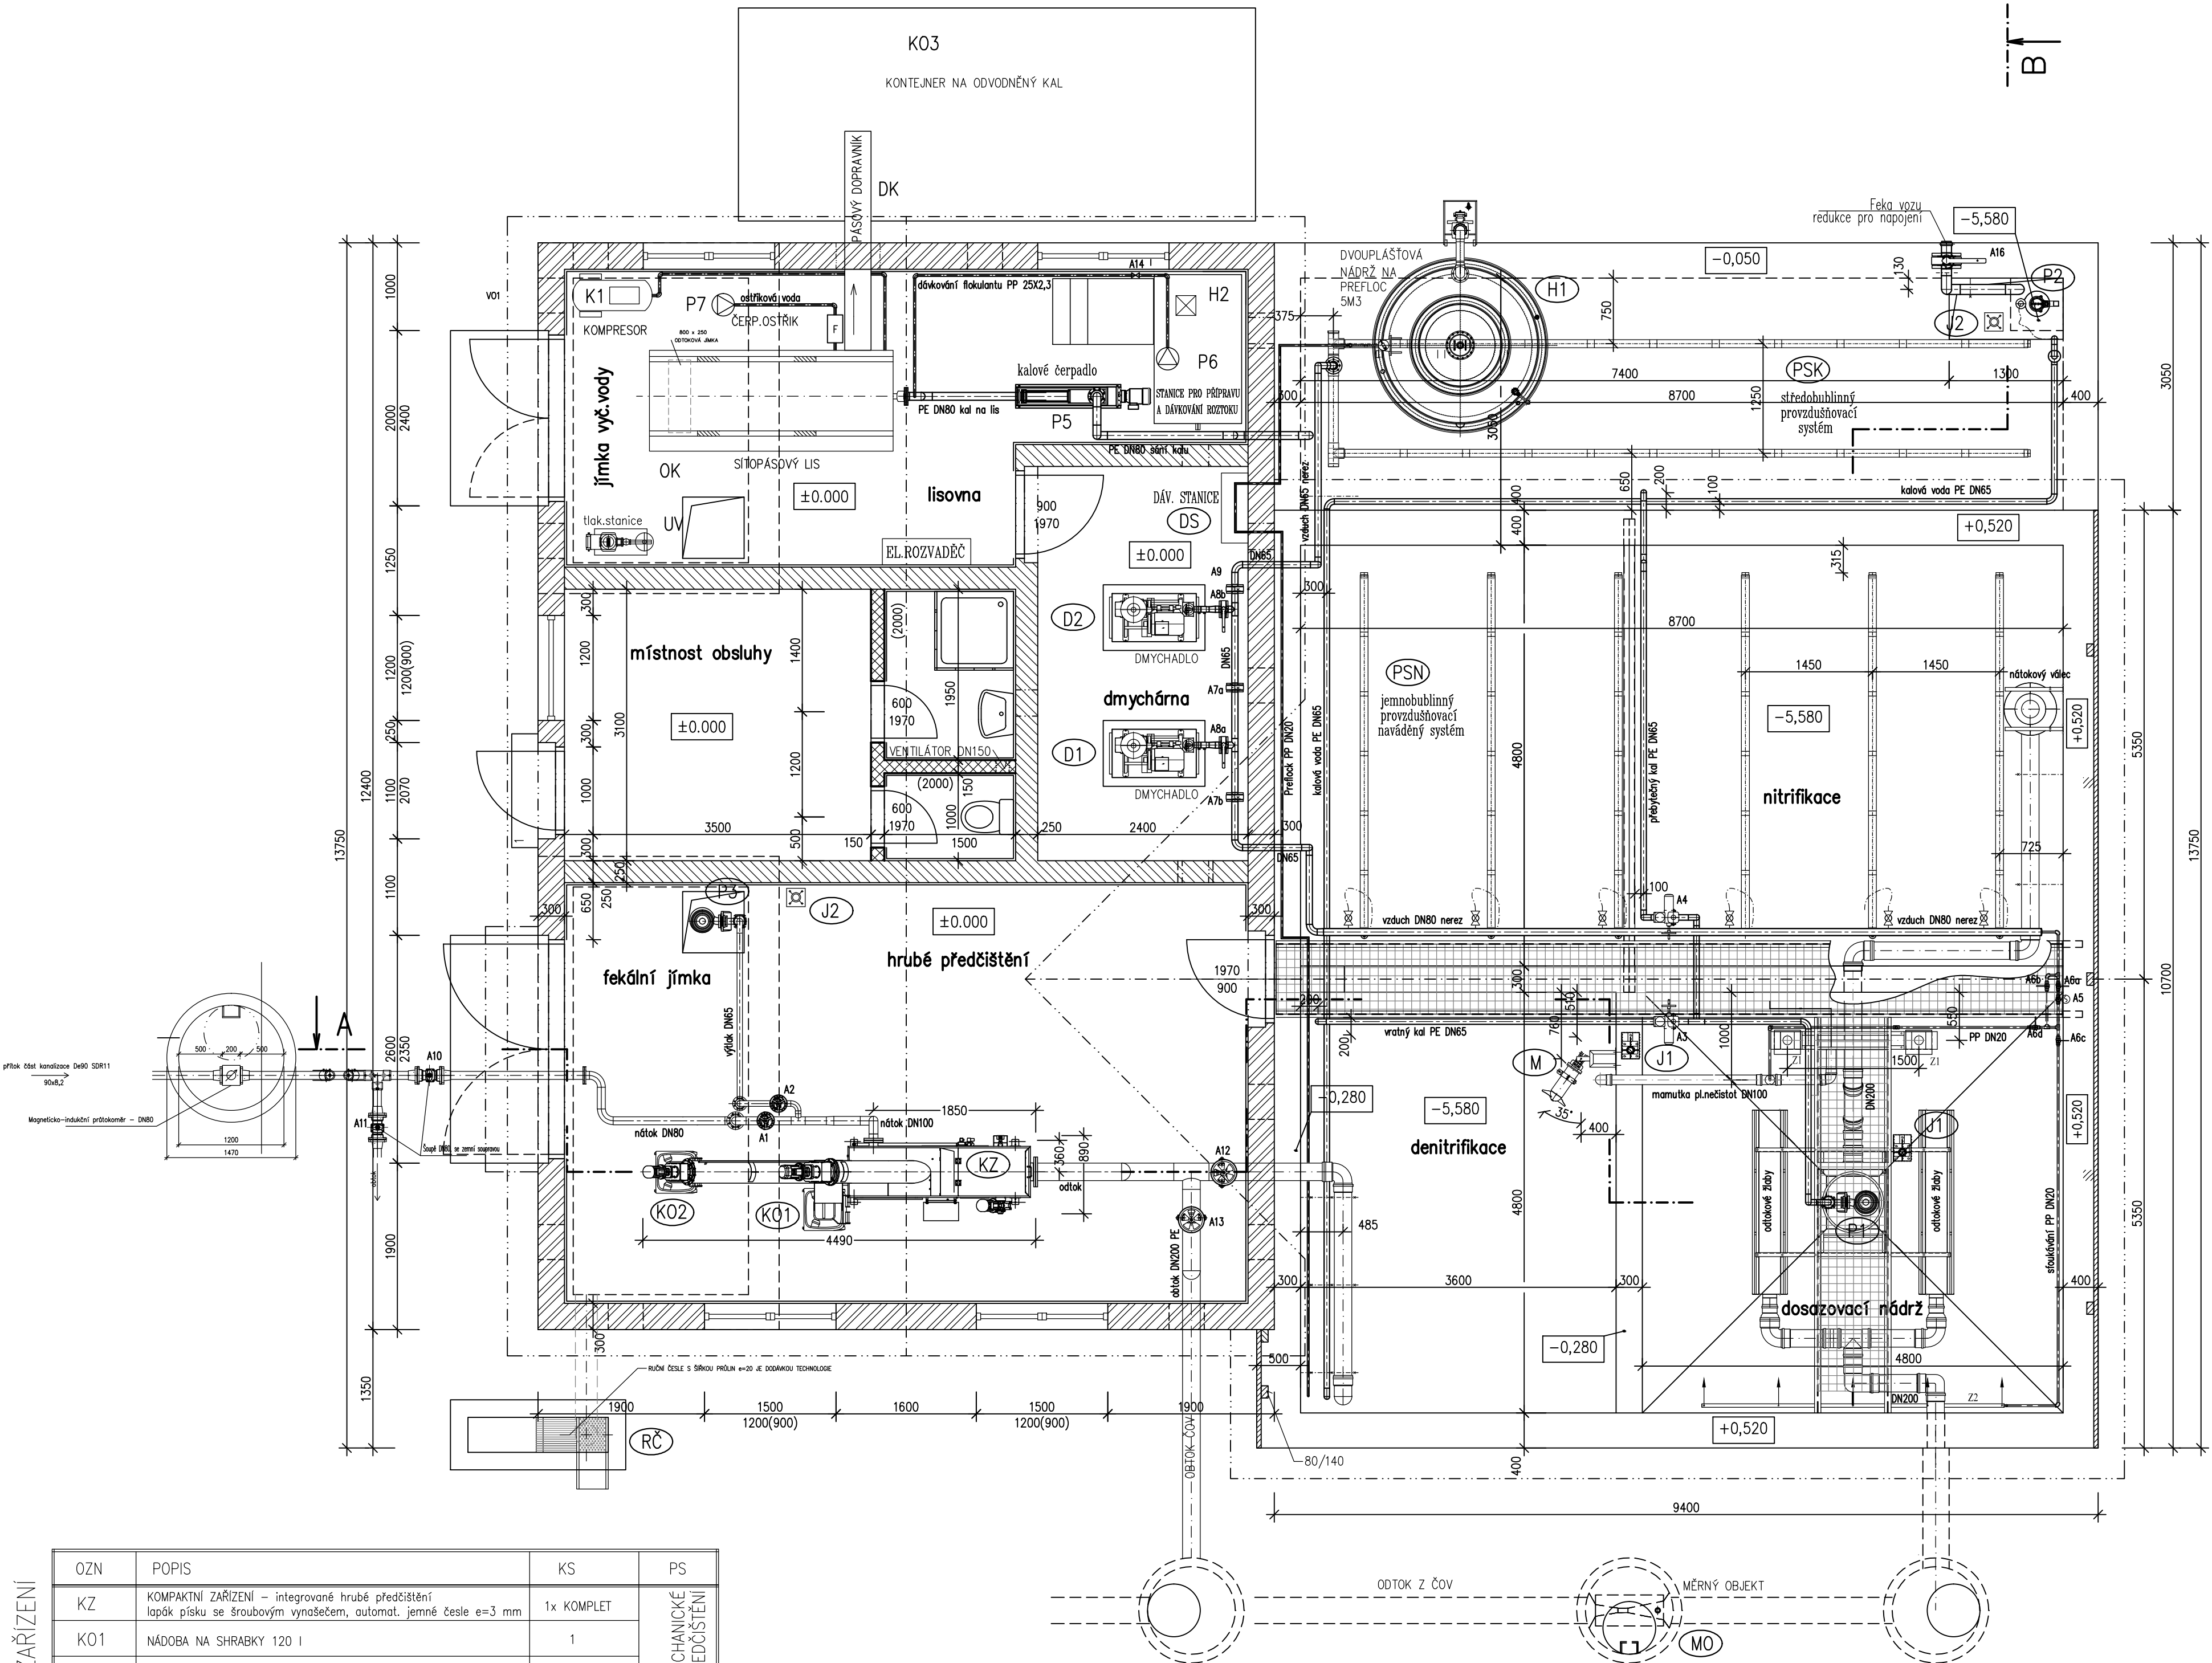


LEGENDA STROJŮ A ZAŘÍZENÍ

OZN	POPIS	KS	PS
KZ	KOMPAKTNÍ ZAŘÍZENÍ – integrované hrubé předčištění lapák písku se šroubovým vypoštěm, automat. jemné česle ø=3 mm	1x KOMPLET	MECHANICKÉ PŘEDČIŠTĚNÍ
KO1	NADOBA NA SHRABKY 120 l	1	
KO2	KONTEJNER NA PÍSEK	1	
D1,2	DMYCHADLO s fr. měněním, max: 105 m3/hod, min:60 m3/hod při rozdílu tlaků 65 kPa, příkon motoru 5,5 kW, protihlukový kryt	2x KOMPLET	
PSN	PROVZDUŠŇOVACÍ SYSTÉM NITRIFIKACE, JEMNOBUBLINOVÝ naváděná verze	1x KOMPLET	BIOLOGICKÁ LINKA
M	PONORNÉ MICHADLO, příkon 2,3 kW, 3x400V, včetně spouštěcího nerezového zařízení	1x KOMPLET	
DS	DAVKOVACÍ STANICE železitě soli včetně dávkovacího čerpadla P2 Q=0,6 l/h, sacího a výtlačného potrubí	1x KOMPLET	
H1	DVOUPLÁŠŤOVÁ NÁDRŽ železitě soli – 5 m3	1x KOMPLET	
P1	PONORNÉ ČERPADLO VRÁTNEHO KALU, Q=4 l/s, kulové průchodnosti 60 mm, příkon 1,5kW, 3x400V s nerezovým spouštěcím zařízením, potiskovým koletem a automatickou spojkou, H=1,2 m	1x KOMPLET +1x suchá záloha	KALOVÉ HOSPODÁŘSTVÍ
DN	STROJNÍ VYBAVENÍ DOSAZOVACÍ NÁDRŽE (uklidňovací vělec, "Y" přelivné hrany s normálními, odplyťovací nátkový objekt) ve ŠFOUKAVÁNÍ (Z2) A ODTAHU PLOVOUČÍCH NEČISTOT (Z1)	1x KOMPLET	
J1	ZVEDACÍ RUČNÍ ZAŘÍZENÍ OTOČNÉ PRO MANIPULACI S MICHADLEM A ČERPADLY, SESTAVA MOBILNÍHO ZDVIHADLA S VRÁTKEM A KLADKOU	2x KOMPLET +2x usaz. patky	
PSK	PROVZDUŠŇOVACÍ SYSTÉM KALOVÉMU, STŘEDOBUBLINOVÝ penící kalový rost	1x KOMPLET	
P2	PONORNÉ ČERPADLO KALOVÉ VODY, S POLOHOVACÍM ZAŘÍZENÍM Q=3,0 l/s, H=2 m, příkon 0,75 kW	1	LISOVNA
P3	PONORNÉ ČERPADLO FEKÁLIÍ, s nerez.spouštěcím zařízením Q=3,0 l/s, H=2 m, příkon 0,75 kW	1	
RČ	RUČNÍ ČESLE 400X750X20/45°, PRŮHLINY 20 MM, SKLON 45° materiál nerez, včetně dřevaného žlábu a hrábí	1	
J2	ZVEDACÍ RUČNÍ ZAŘÍZENÍ OTOČNÉ PRO MANIPULACI S ČERPADLEM P8, SESTAVA MOBILNÍHO ZDVIHADLA S VRÁTKEM A KLADKOU	1x KOMPLET +2x usaz. patky	
OK	STOPIASOVÝ LIS vč. stanice na přípravu a dávkování (H2, P6) kompresoru (K1), kalového čerpadla (P5), dopravníku kalu (DK) čerpadla pro ostrík lisu (P7) a velkokojemného filtru (F)	1x KOMPLET	MĚRNÝ OBJEKT
KO3	KONTEJNER NA ODVOZENÝ KAL, objem 3 m3, odvoz nákl. autem	1	
UV	TLAKOVÁ STANICE UŽITKOVÉ VODY, Q=7,2 m3/hod, tlak 6bar příkon 2,2 kW, 3x400V, sací výška 5m, tlaková nádob 8 l	1x KOMPLET	
MO	PARSHALLŮV ŽLAB P2, rozsah 0,5–15 l/s	1	

LEGENDA ARMATUR

OZN	POPIS	
A1	uzavírací klapka DN80 ruční, mezipřirubová	nátok z fek.jímky
A2	uzavírací klapka DN65 ruční, mezipřirubová	nátok do ČOV
A3	deskové uzavírací soupětka mezipřirubové DN65	vrátný kal
A4	deskové uzavírací soupětka mezipřirubové DN65	přebýlečný kal
A5	solenoidový ventil DN20	mamutka vzduch
A6a,b,c,d	kulový kohout DN 20	mamutka vzduch
A7a,b	uzavírací klapka DN65 s el. pohonem, mezipřirubová	výtlač dmychadel
A8a,b	uzavírací klapka DN65 ruční, mezipřirubová	výtlač dmychadel
A9	uzavírací klapka DN65 s el. pohonem, mezipřirubová	výtlač dmychadel
A10	deskové uz.soupě DN80 se zem.soupravou	nátok do ČOV
A11	deskové uz.soupě DN80 se zem.soupravou	obtok ČOV
A12	uzavírací klapka DN200 ruční, mezipřirubová	nátok do denitrifikace
A13	uzavírací klapka DN200 ruční, mezipřirubová	obtok předčištěných vod
A14	zpětná klapka DN20	ostrík lisu
A16	uzavírací klapka DN100 ruční, mezipřirubová	odtah Feka
A17	zpětná klapka DN80	výtlač z FJ na KZ
A18	zpětná klapka DN100	výtlač z obce na KZ

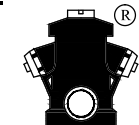VYPRACOVAL		KONTROLOVAL		ZODP.PROJ.		HIP		PROVOD inž. spol. s r.o.				
J. Čech		P.GUERREROVÁ		Ing.P.PUCHTA		Ing.J.MALÁ		V Podhájí 226/28 400 01 Ostř.n/L tel.: 475 201 580 provod@provod.cz http://www.provod.cz				
INVESTOR: OBEC PŘÍSTOUPIM PŘÍSTOUPIM 80 282 01 ČESKÝ BROD								FORMAT			6x4	ČÍSLO PARE
STAVBA :								ÚČEL			DZS	
PŘÍSTOUPIM – ČOV A KANALIZACE								DATUM		09/2014		
D.2.1 Strojně technologická část								MĚŘITKO		1 : 50		
OBSAH: SO 02 PROVOZNÍ OBJEKT S AKTIVACÍ								kótováno v		mm	Č.ZAKÁZKY	047
STROJNÍ DISPOZICE – PŮDORYS 1. NP								č.VÝKRESU		D.2.1.01–02.1		