

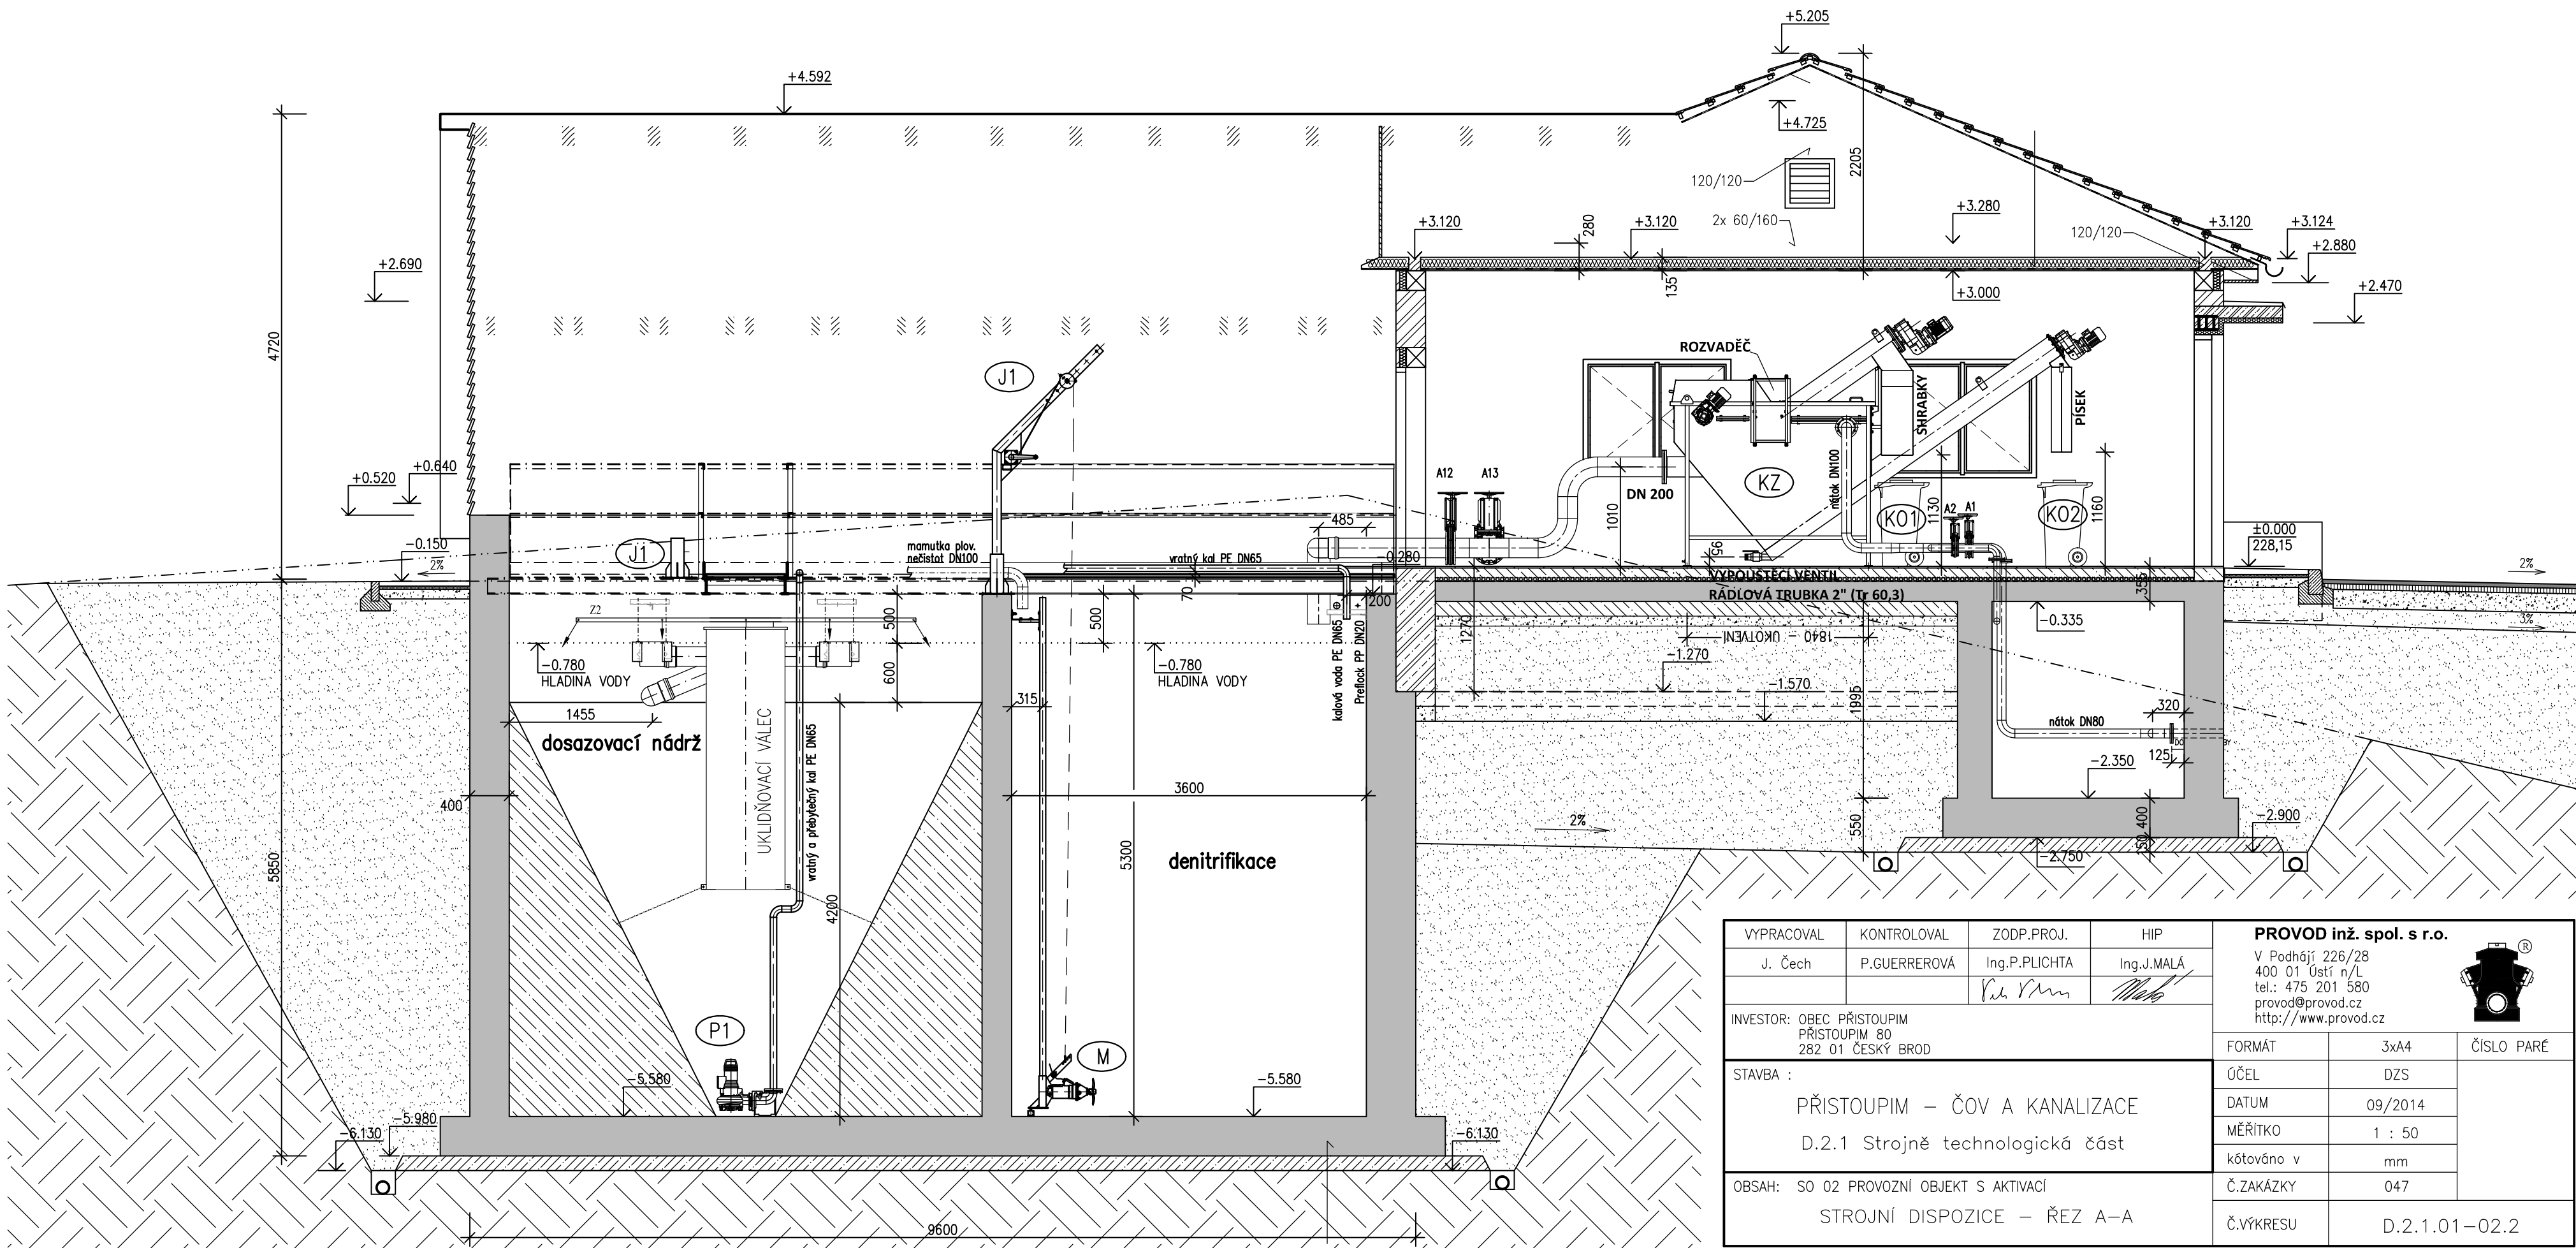
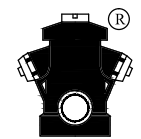
 





ŘEZ AA'

 

VYPRACOVAL		KONTROLOVAL		ZODP.PROJ.		HIP		PROVOD inž. spol. s r.o.				
J. Čech		P.GUERREROVA		Ing.P.PLICHTA		Ing.J.MALÁ		V Podhájí 226/28 400 01 Ústí n/L tel.: 475 201 580 provod@provod.cz http://www.provod.cz				
												
INVESTOR: OBEC PŘÍSTOUPIM PŘÍSTOUPIM 80 282 01 ČESKÝ BŘOD												
STAVBA : PŘÍSTOUPIM – ČOV A KANALIZACE D.2.1 Strojně technologická část												
OBSAH: SO 02 PROVOZNI OBJEKT S AKTIVACÍ STROJNÍ DISPOZICE – ŘEZ A–A												
										FORMÁT	3xA4	ČÍSLO PARÉ
										ÚČEL	DZS	
										DATUM	09/2014	
										MĚŘÍTKO	1 : 50	
										kótováno v	mm	
										Č.ZAKÁZKY	047	
										Č.VÝKRESU	D.2.1.01–02.2	

ŘEZ BB'

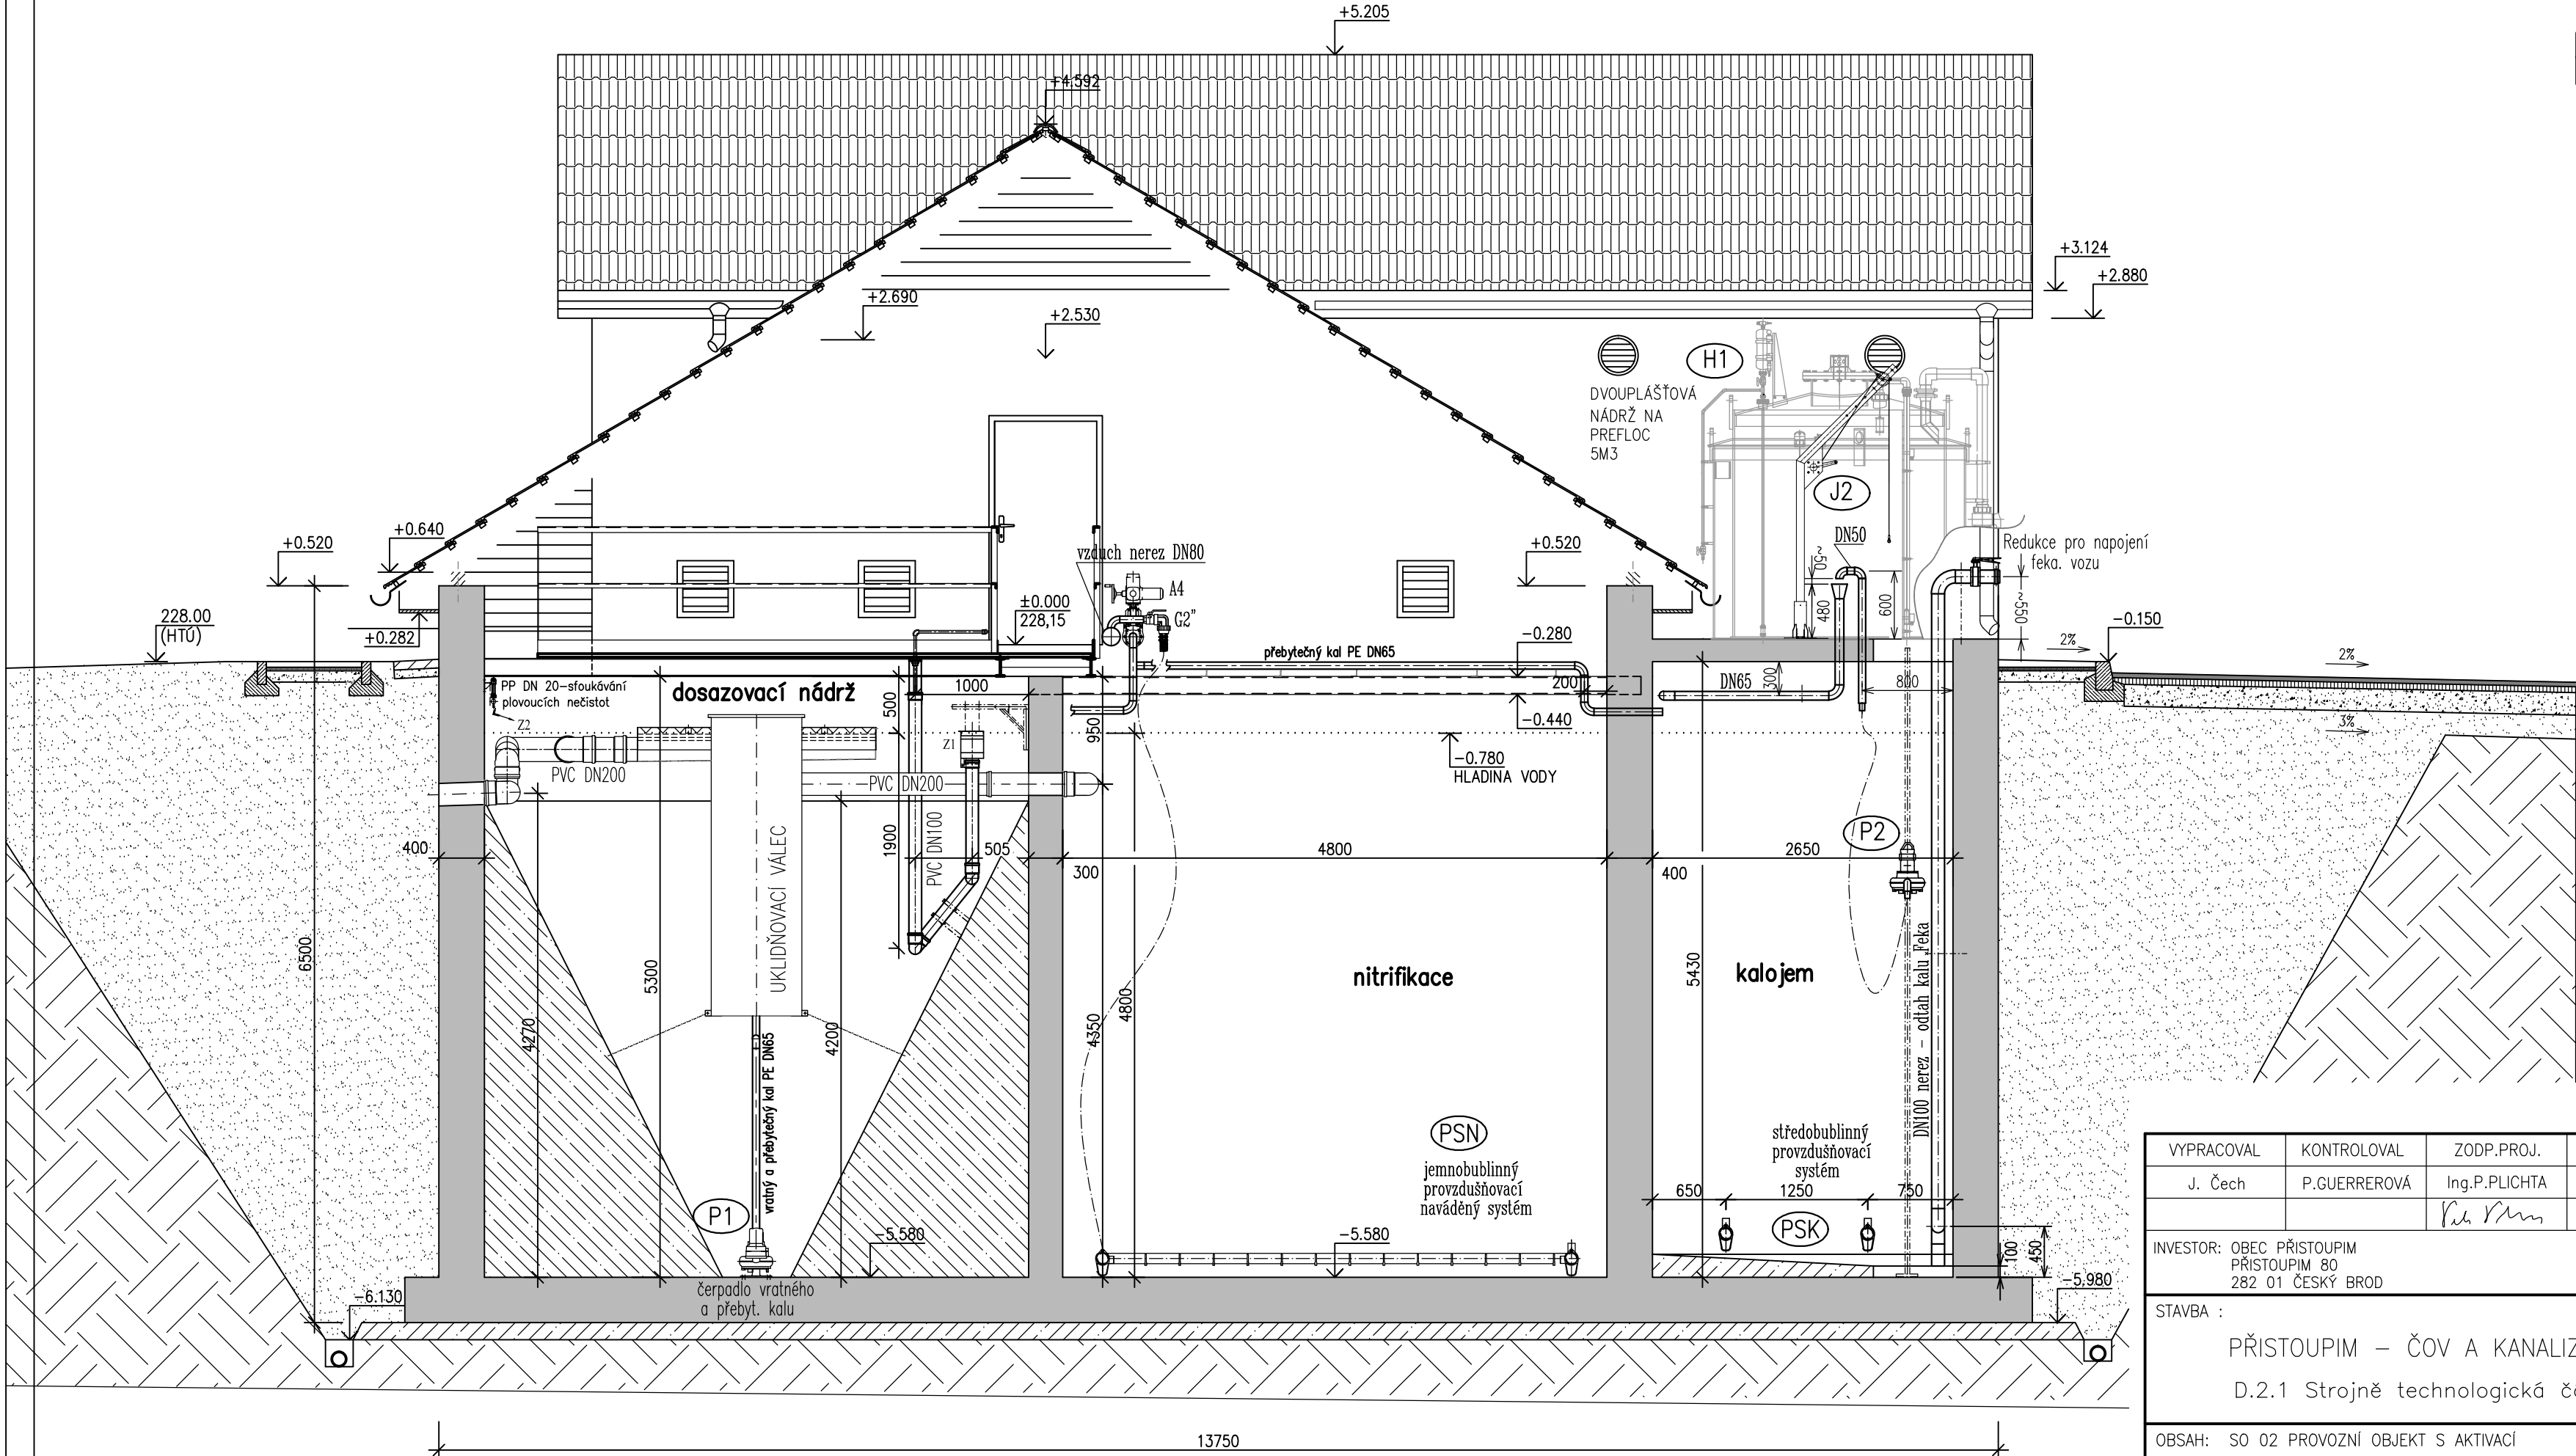

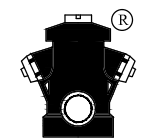  VYPRACOVAL		KONTROLOVAL	ZODP.PROJ.	HIP	PROVOD inž. spol. s r.o. V Podhájí 226/28 400 01 Ústí n/L tel.: 475 201 580 provod@provod.cz http://www.provod.cz 	
J. Čech		P.GUERREROVÁ	Ing.P.PLICHTA	Ing.J.MALÁ		
						
INVESTOR: OBEC PŘÍSTOUPIM PŘÍSTOUPIM 80 282 01 ČESKÝ BŘOD						
STAVBA :						
PŘÍSTOUPIM – ČOV A KANALIZACE D.2.1 Strojně technologická část						
OBSAH: SO 02 PROVOZNI OBJEKT S AKTIVACÍ STROJNÍ DISPOZICE – ŘEZ B–B						
						FORMÁT 3xA4 ČÍSLO PARÉ
						ÚČEL DZS
						DATUM 09/2014
						MĚŘÍTKO 1 : 50
						kótováno v mm
						Č.ZAKÁZKY 047
						Č.VÝKRESU D.2.1.01–02.3