


KATASTRY	PRÍSTOUPIM
PARCELNÍ ČÍSLA	561/4 561/5 587 561/5 514/6 529/1
DRUH POVRCHU	zatrávněno silnice
VZDÁLENOSTI SACHET	7.35 41.38 30.48 30.00 15.65 3.31 4.76 7.83 14.64 38.71 15.20 27.09 33.71 49.87 8.54 14.70 38.97 34.83
OSNAČENÍ SACHET	CS2 S31 S32 S33 S34 S35 S36 S37 S38 S39 S40 S41 S42 S43 S44 S45 S46 S47 S48




MĚŘÍTKA 1:1000/100

STOKA "C"

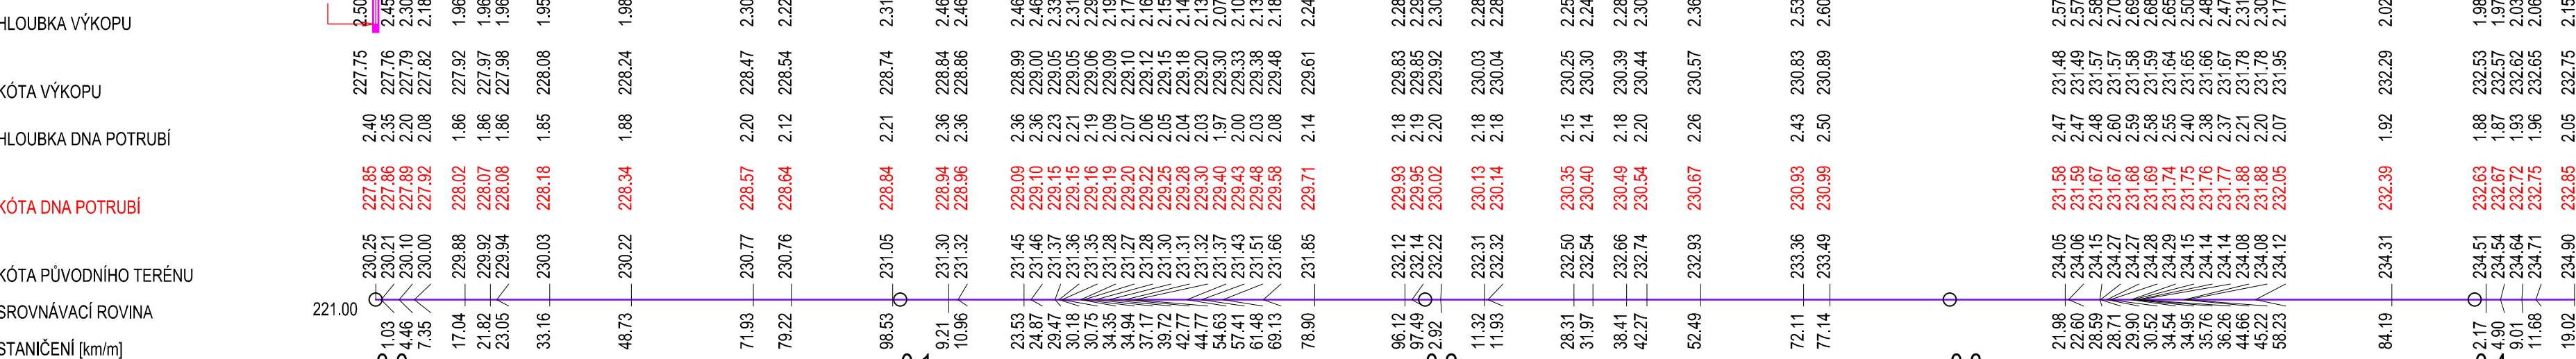


PROFIL [mm]-MATERIÁL-DĚLKA [m]	DN250-ŽEBROVANÉ PP-419.02
SKLON [promile]-DĚLKA [m]	10.0-157.41
ULOŽENÍ	13.1-261.61
KAPACITNÍ PRŮTOK [l/s]-RYCHLOST [m/s]	66.6-1.36
	76.2-1.55

PRÍSTOUPIM	561/4 561/5 587 561/5 514/6 529/1
zatrávněno	silnice
CS2 S31 S32 S33 S34 S35 S36 S37 S38 S39 S40 S41 S42 S43 S44 S45 S46 S47 S48	

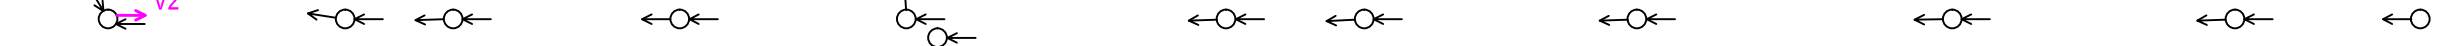


STOKA "D"

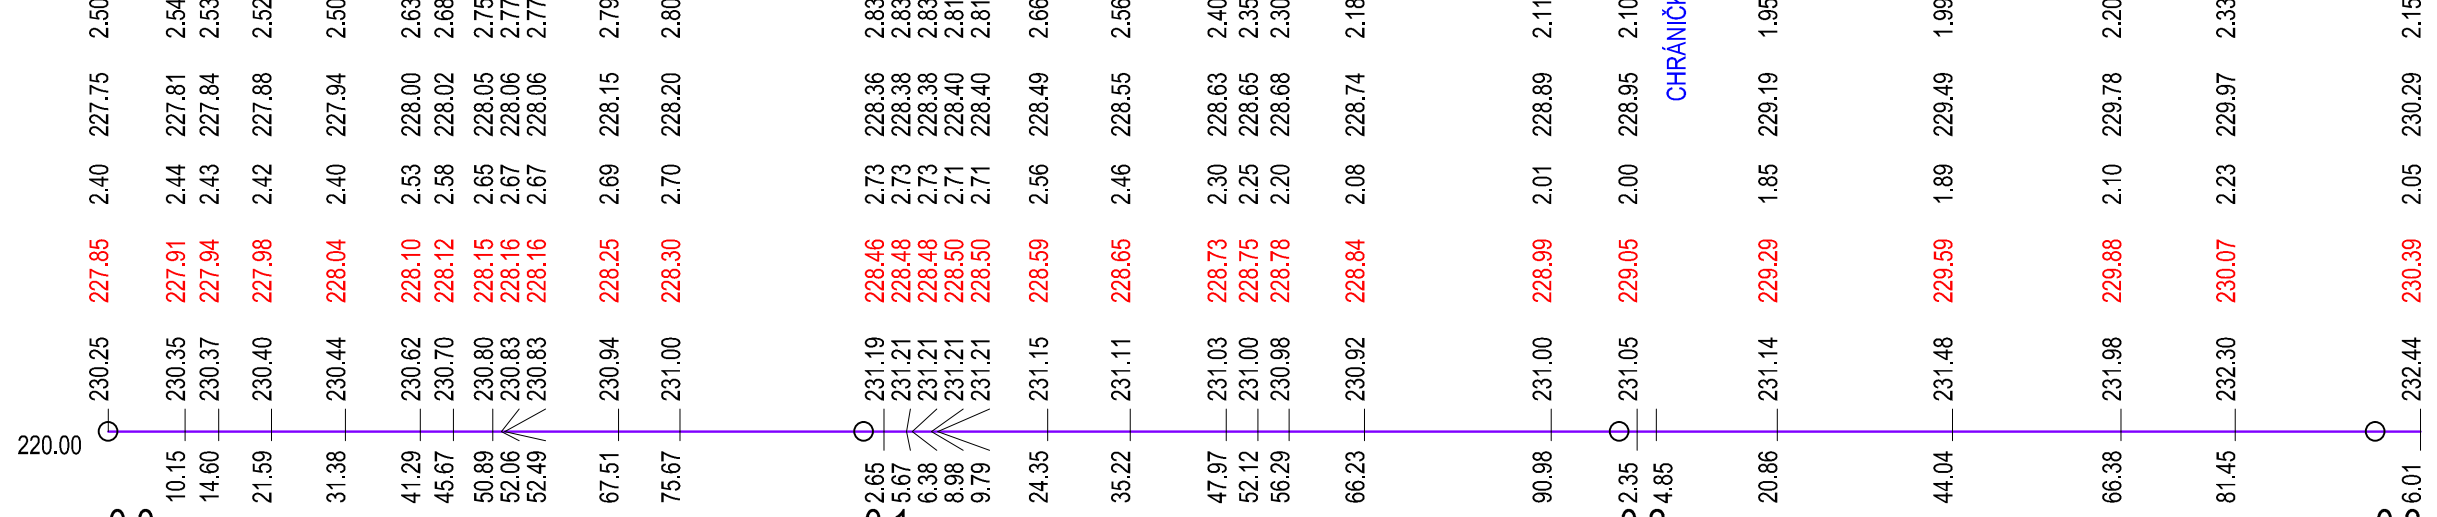


PROFIL [mm]-MATERIÁL-DĚLKA [m]	DN300-ŽEBROVANÉ PP-202.35

PRÍSTOUPIM	527/2 84/39
silnice	

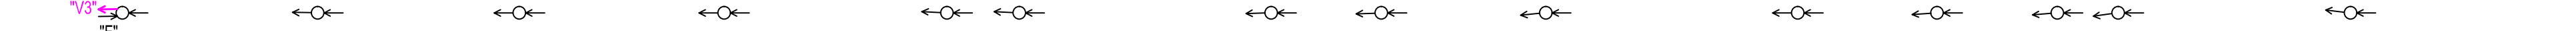

STOKA "E"

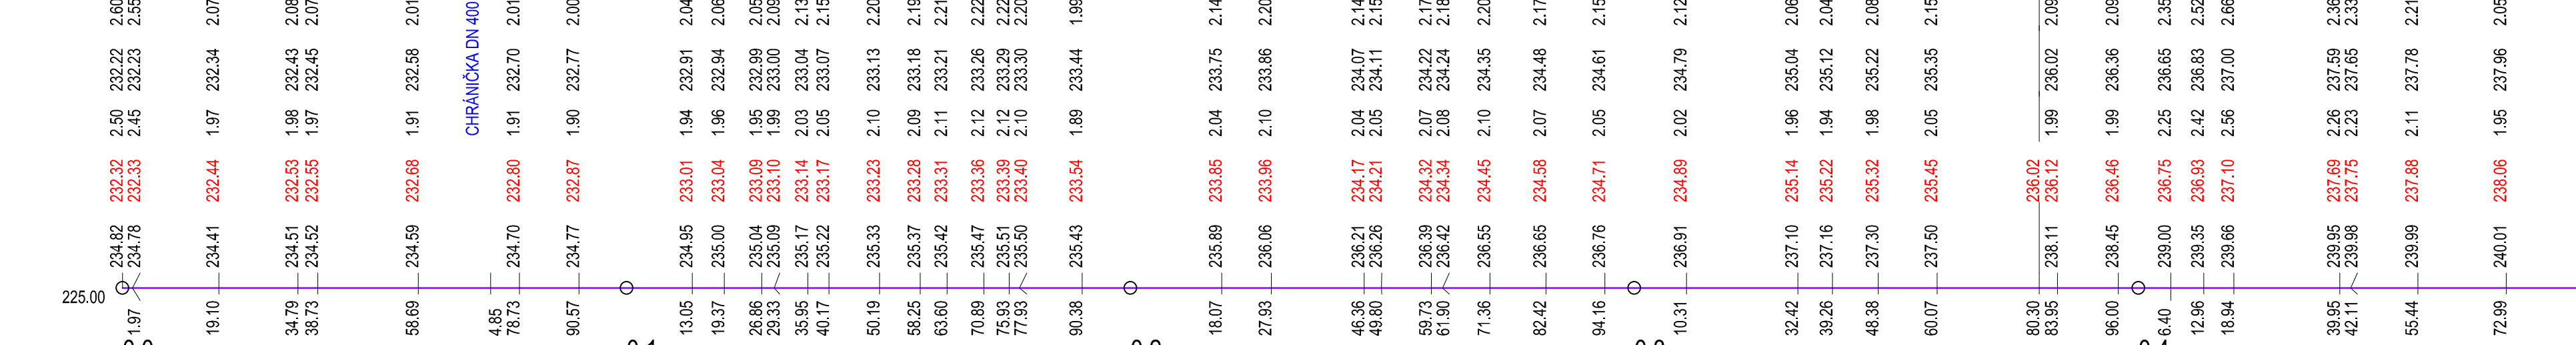


PROFIL [mm]-MATERIÁL-DĚLKA [m]	DN300-ŽEBROVANÉ PP-177.93




STOKA "F"

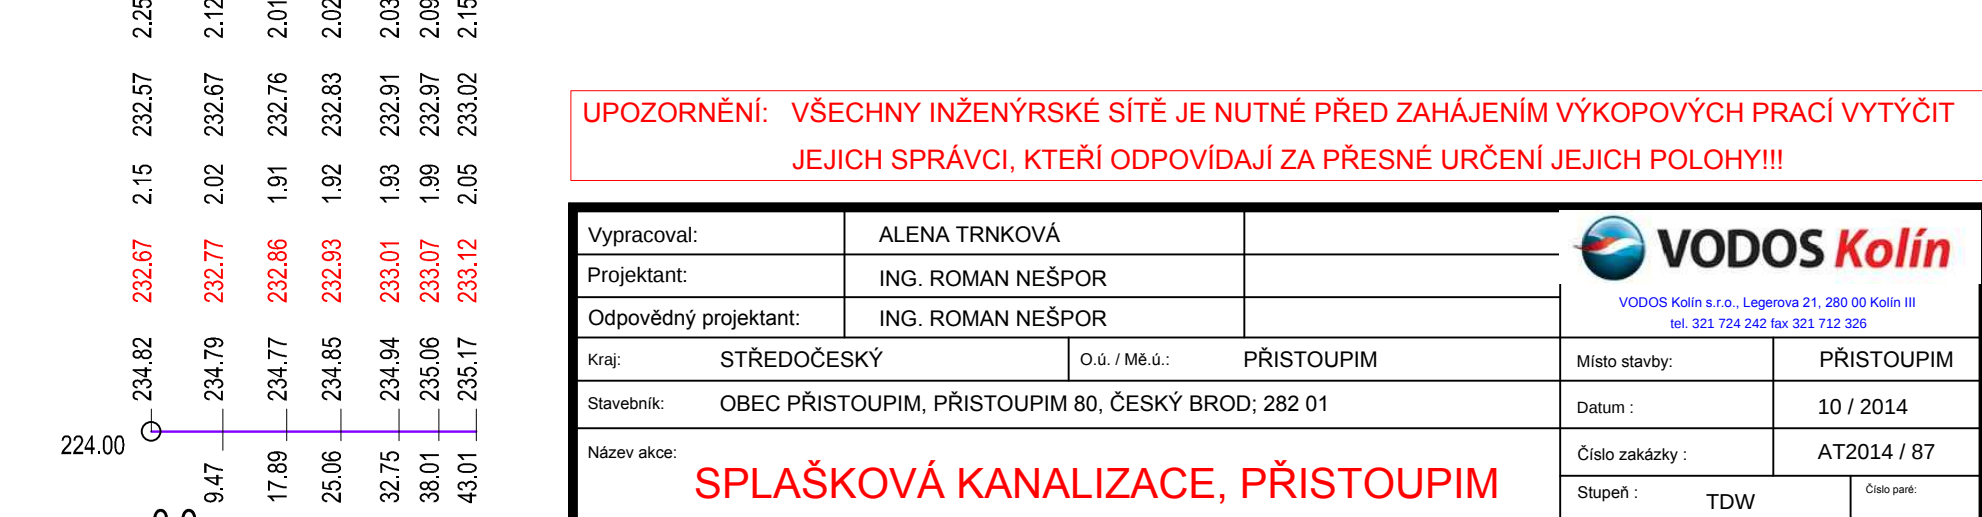

PROFIL [mm]-MATERIÁL-DĚLKA [m]	DN250-ŽEBROVANÉ PP-43.01

UPOZORNĚNÍ: VŠECHNY INŽENÝRSKÉ SÍTĚ JE NUTNÉ PŘED ZAHÁJENÍM VÝKOPOVÝCH PRACÍ VYTÝČIT JEJICH SPRÁVCI, KTERÍ ODPOVÍDAJÍ ZA PŘESNÉ URČENÍ JEJICH POLOHY!!!

Vypracoval: ALENA TRNKOVÁ	Místo stavby: PRÍSTOUPIM
Projektant: ING. ROMAN NEŠPOR	
Odpovědný projektant: ING. ROMAN NEŠPOR	Datum: 10 / 2014
Vraj: STŘEDOČESKÝ O.ú. / Mě.ú.: PRÍSTOUPIM	
Stavěbník: OBEC PRÍSTOUPIM, PRÍSTOUPIM 80, ČESKÝ BROD, 282 01	Číslo zakázky: AT2014 / 87
Název akce: SPLAŠKOVÁ KANALIZACE, PRÍSTOUPIM I02 01 - KANALIZACE SPLAŠKOVÁ - GRAVITAČNÍ	
Název výkresu: PODÉLNÝ PROFIL STOKY "C, D, E, F"	Měřítko: 1 : 1000/100
TĚNTO VÝKRES A JEHO PŘÍLOHY JSOU NAŠÍM DUŠEVNÍM VLASTNICTVÍM. NESMÍ BYT NAŠEHO PŘEDCHOZÍHO PÍSEMNÉHO SOUHLASU KOPÍROVÁNÝ, ROZNOŠOVÁNÝ ANI ZASTUPOVÁNÝ JINÝMI OSOBAMI NEBO FIRMAMI.	