




ÚZEMÍ OBCE	PŘÍSTOUPIM									
POVRCH ÚZEMÍ	silnice									
ČÍSLO PARCELNÍ	561/1	563/1	563/1	568	568	568	568	568	568	568
VZDÁL. OBJEKTU A SMĚROVÝCH LOMŮ	5,64	6,74	13,58	14,29	10,58	78,72	14,00	5,09	4,47	483/3
OZNAČENÍ VRCHOLOVÝCH BODŮ	CS1	V1	V2	V3	V4	V5	V6	V7	V8	V9

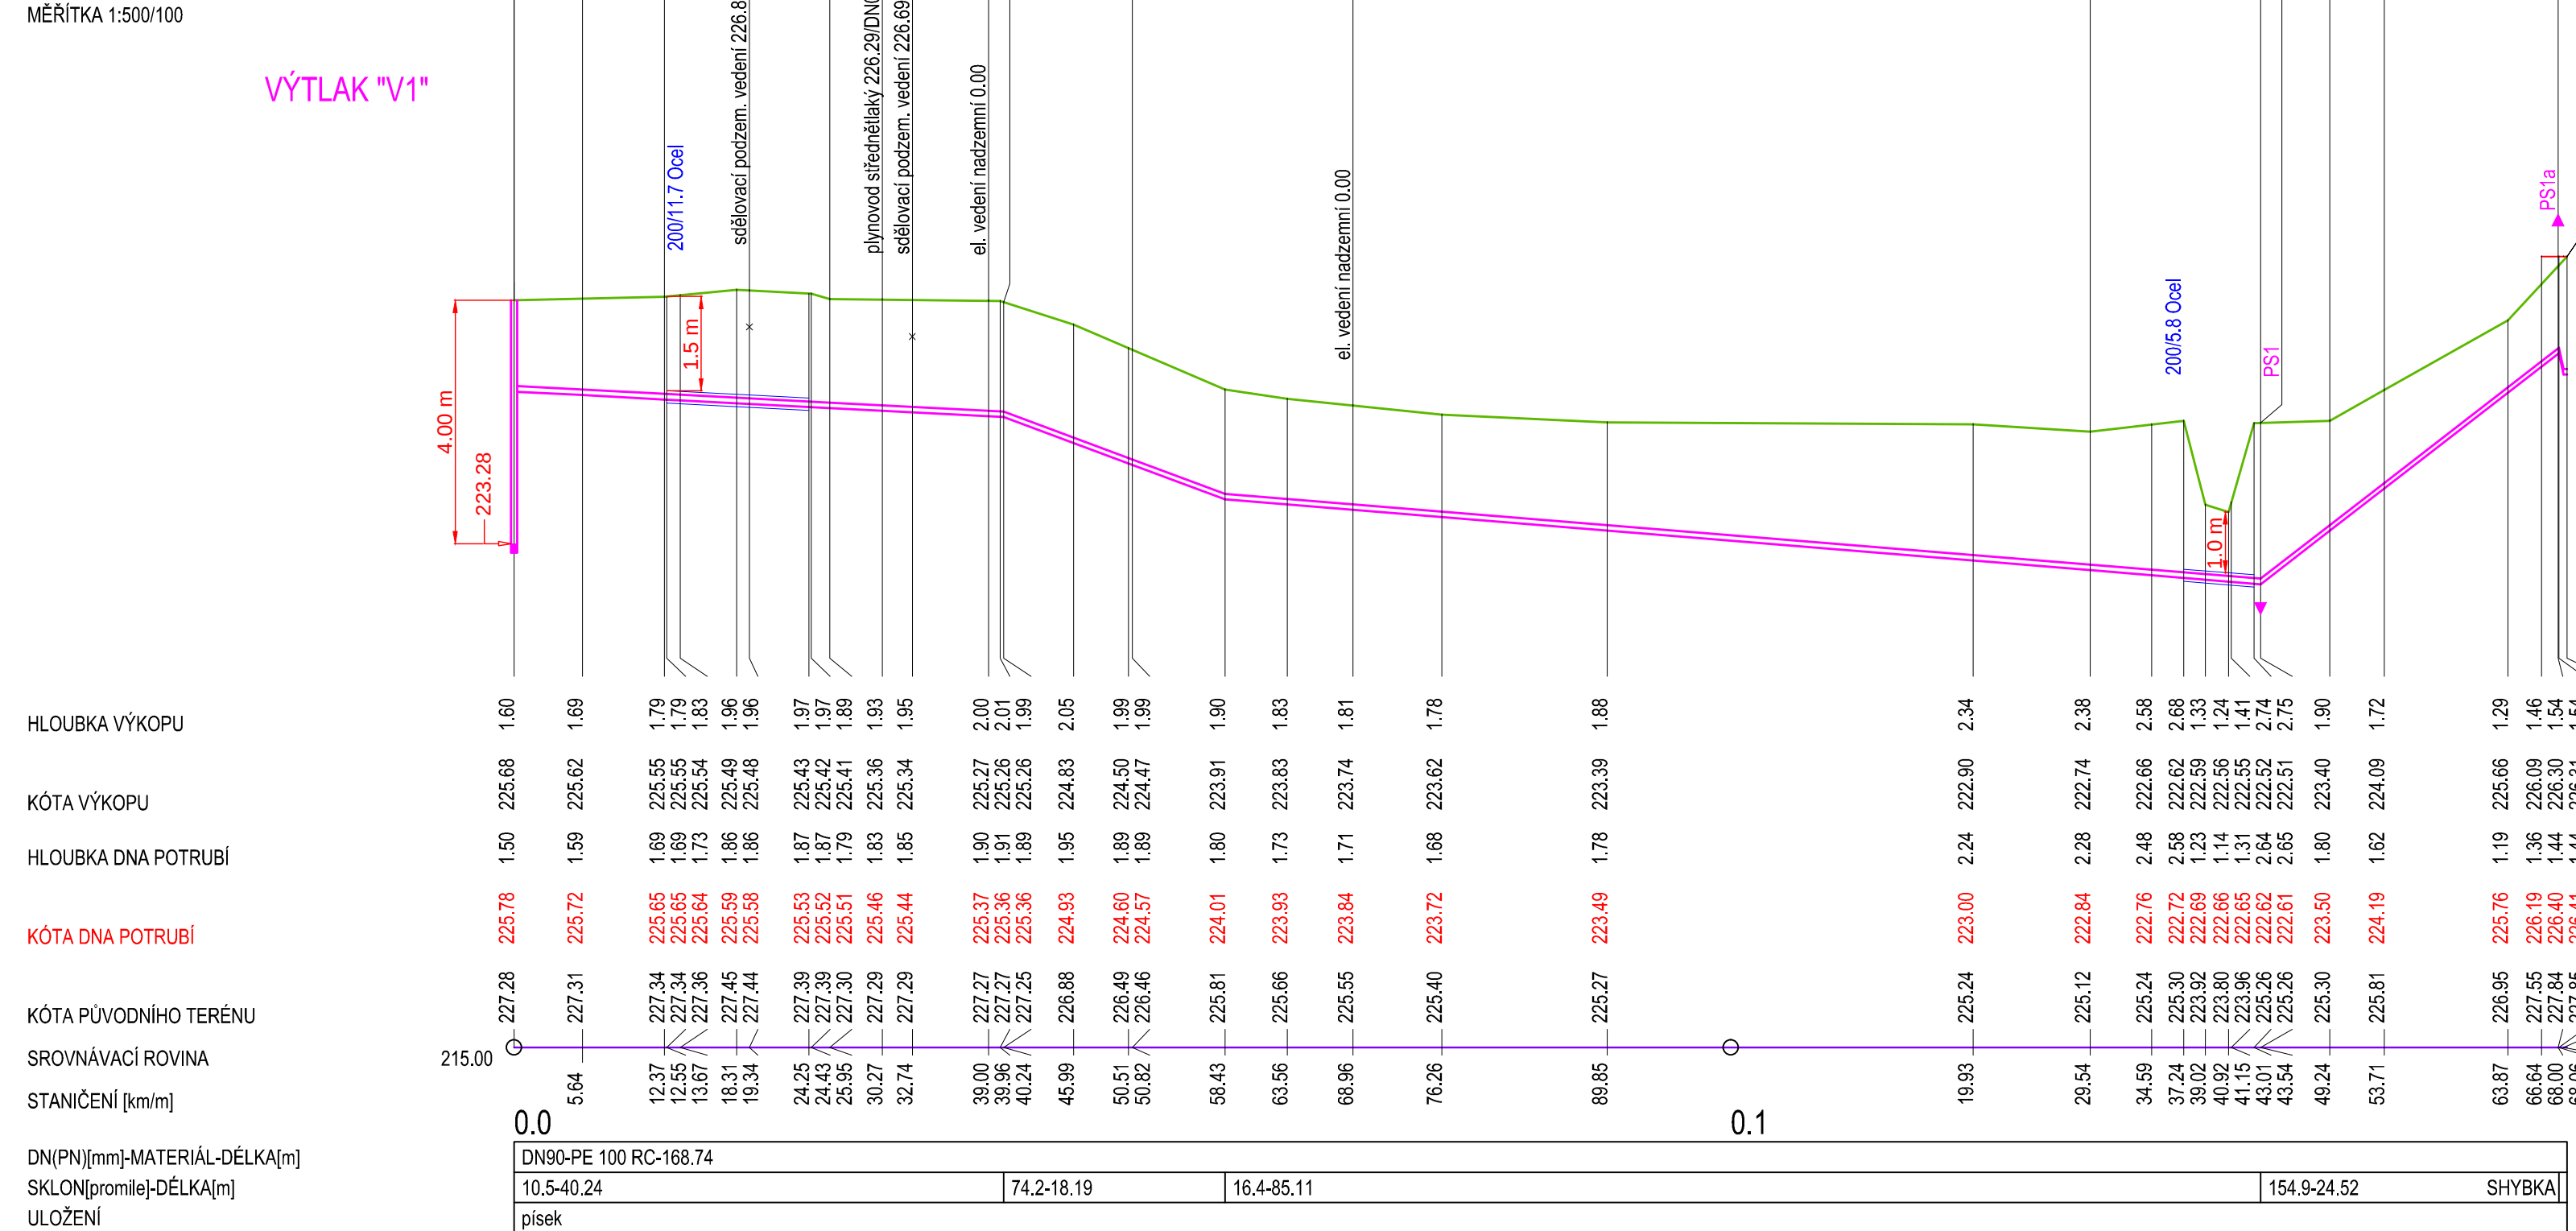



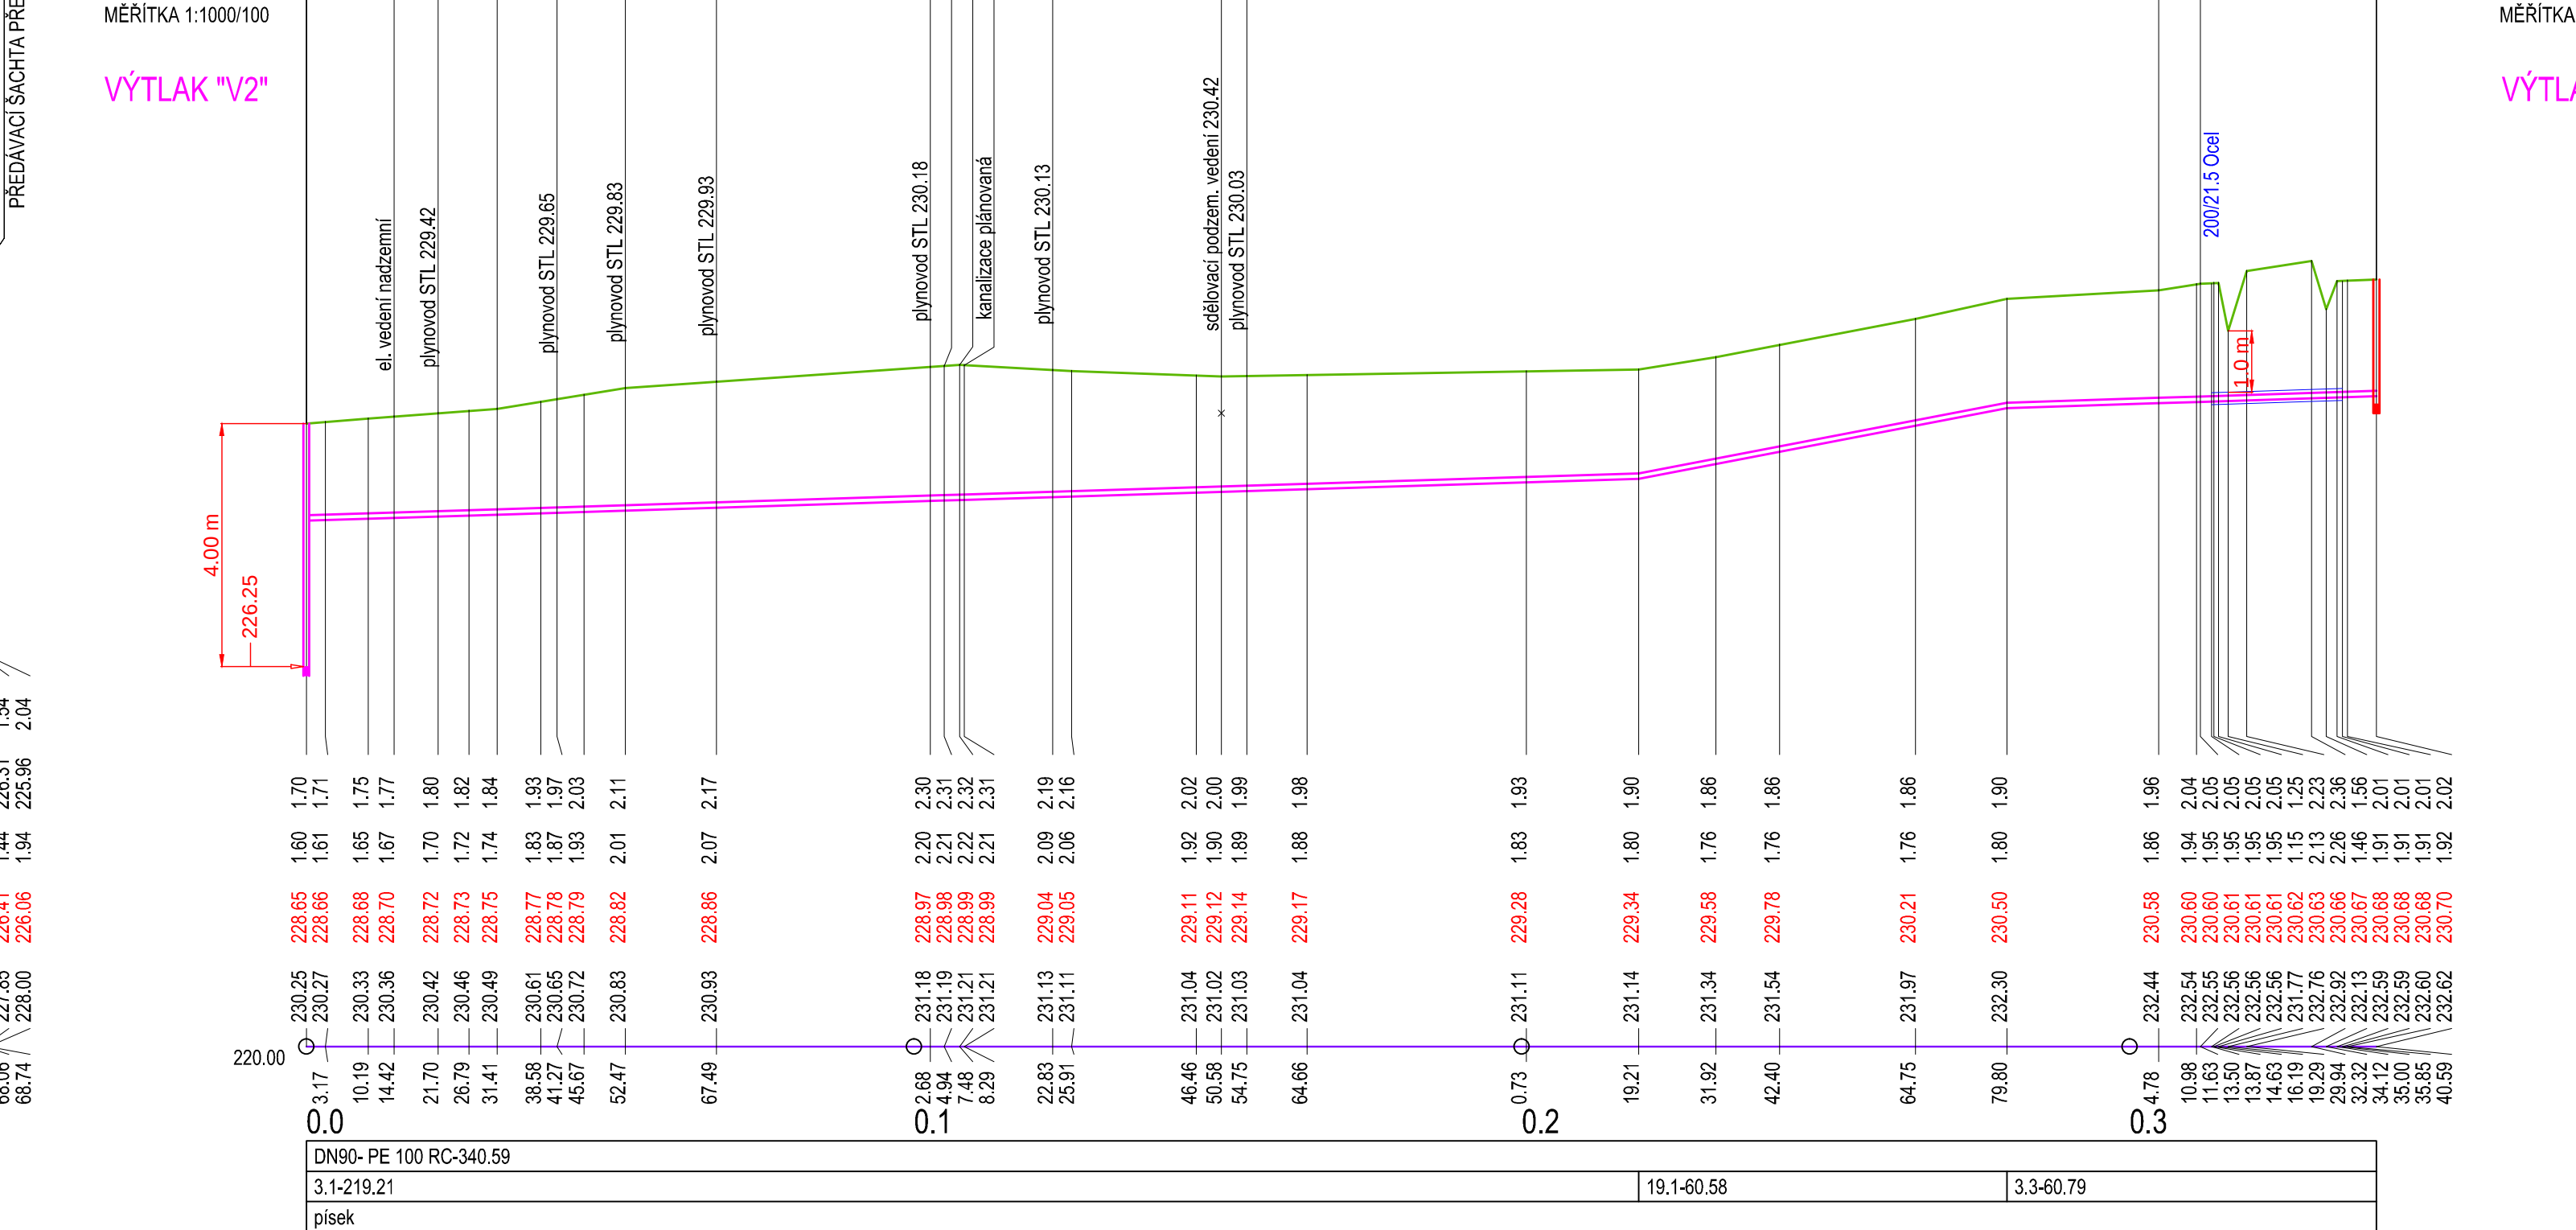


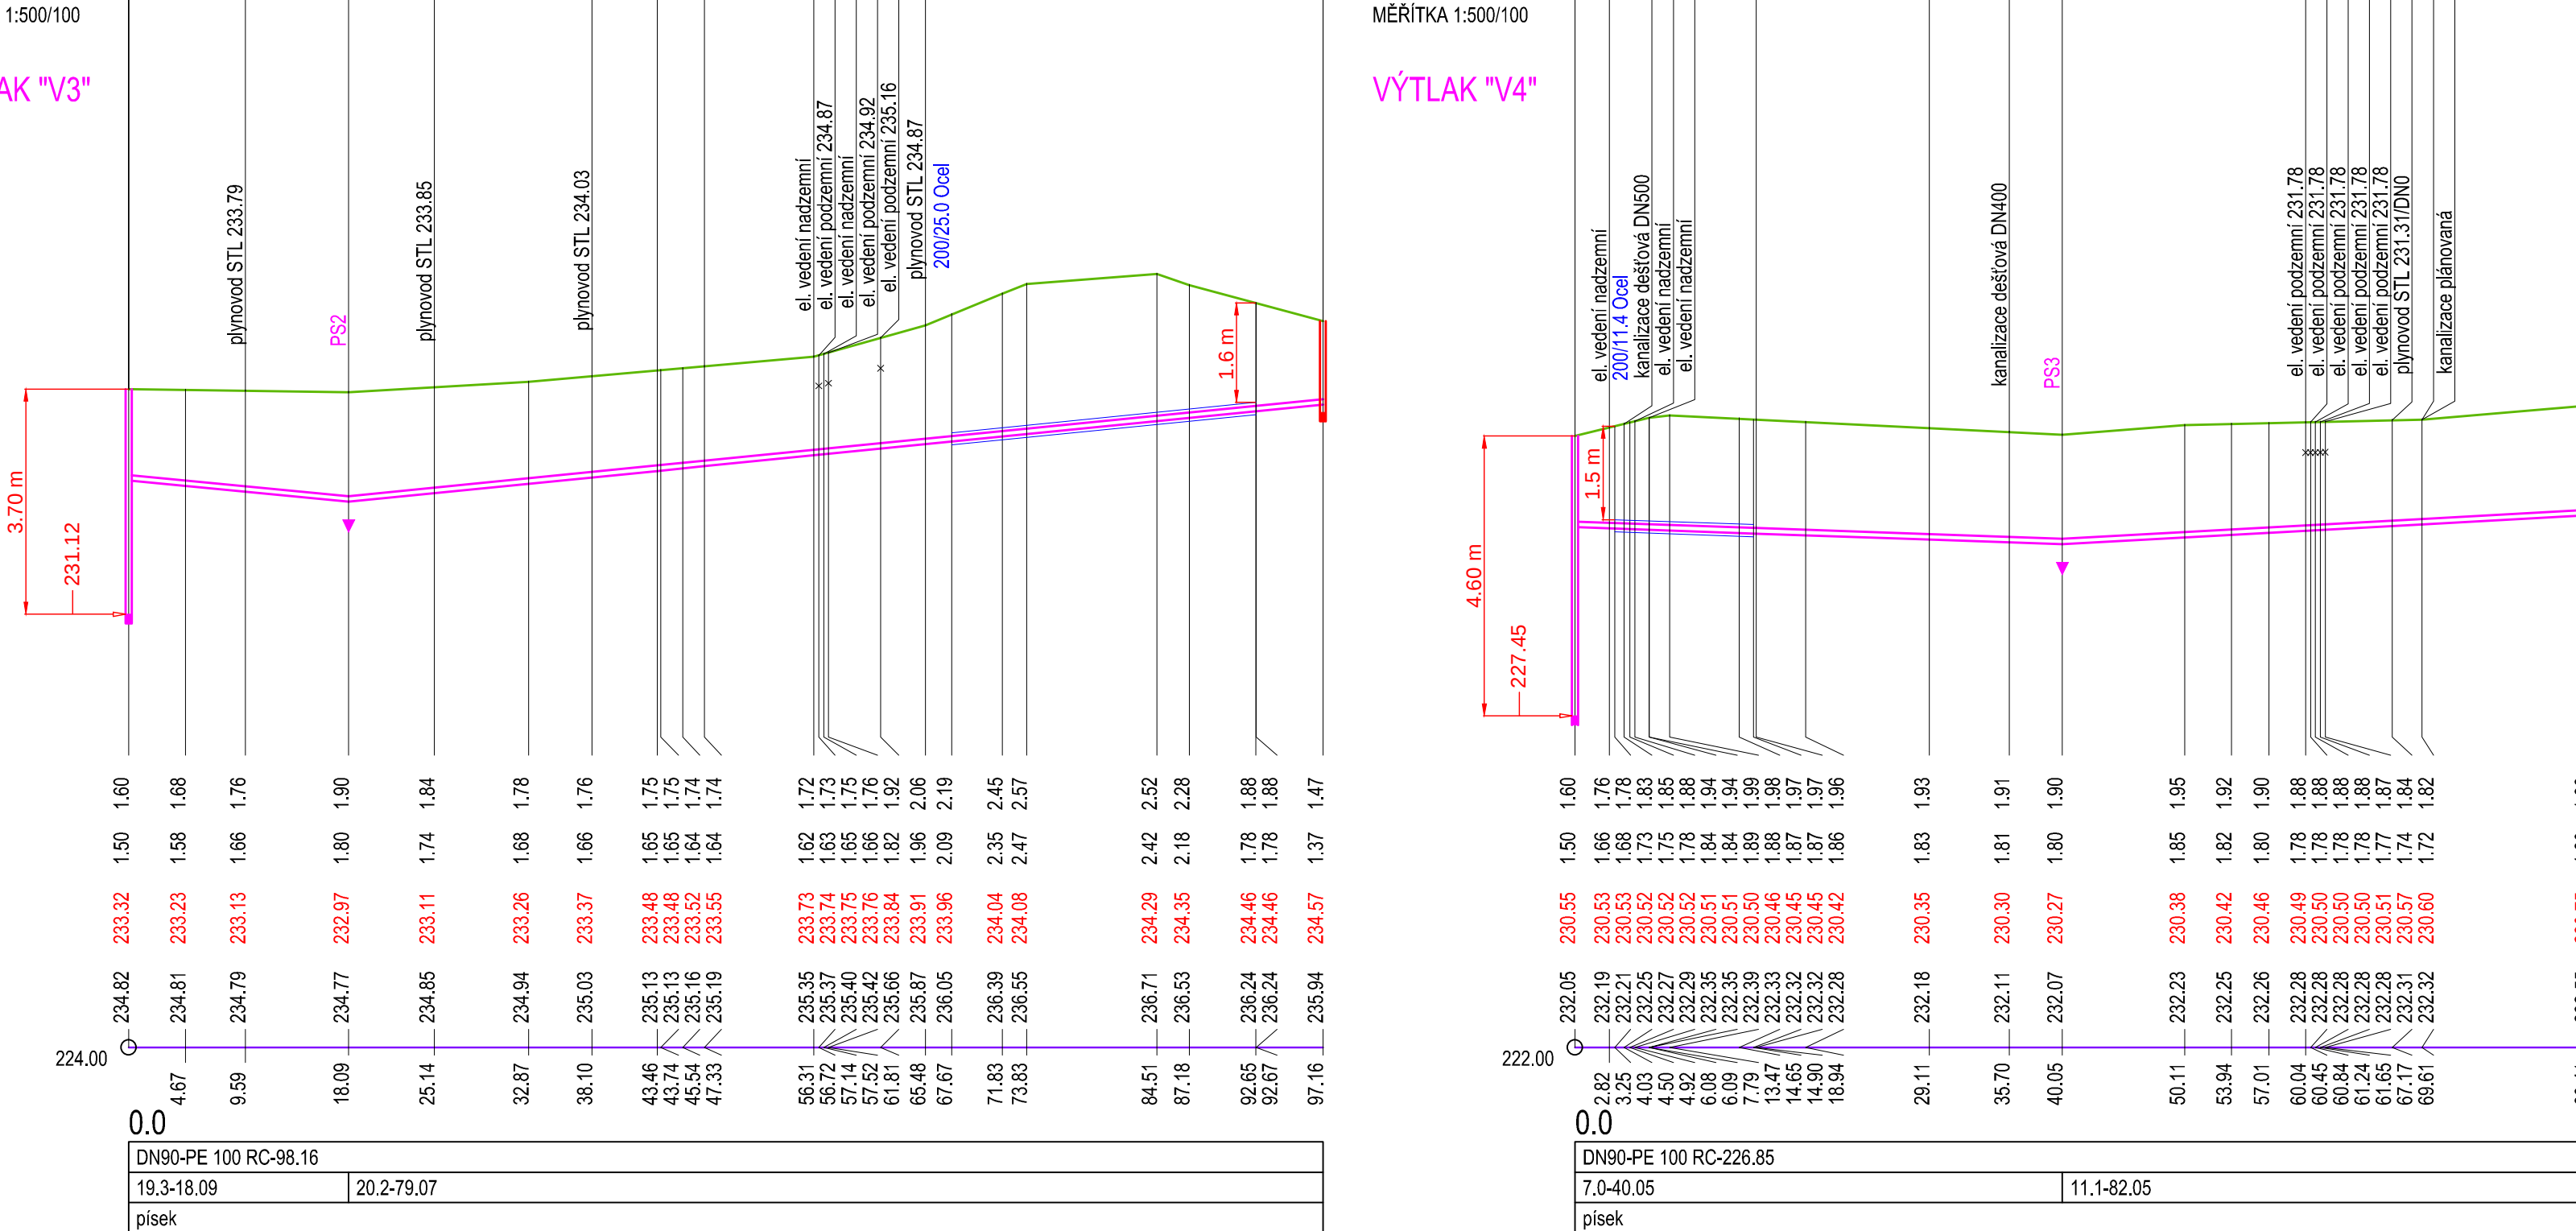


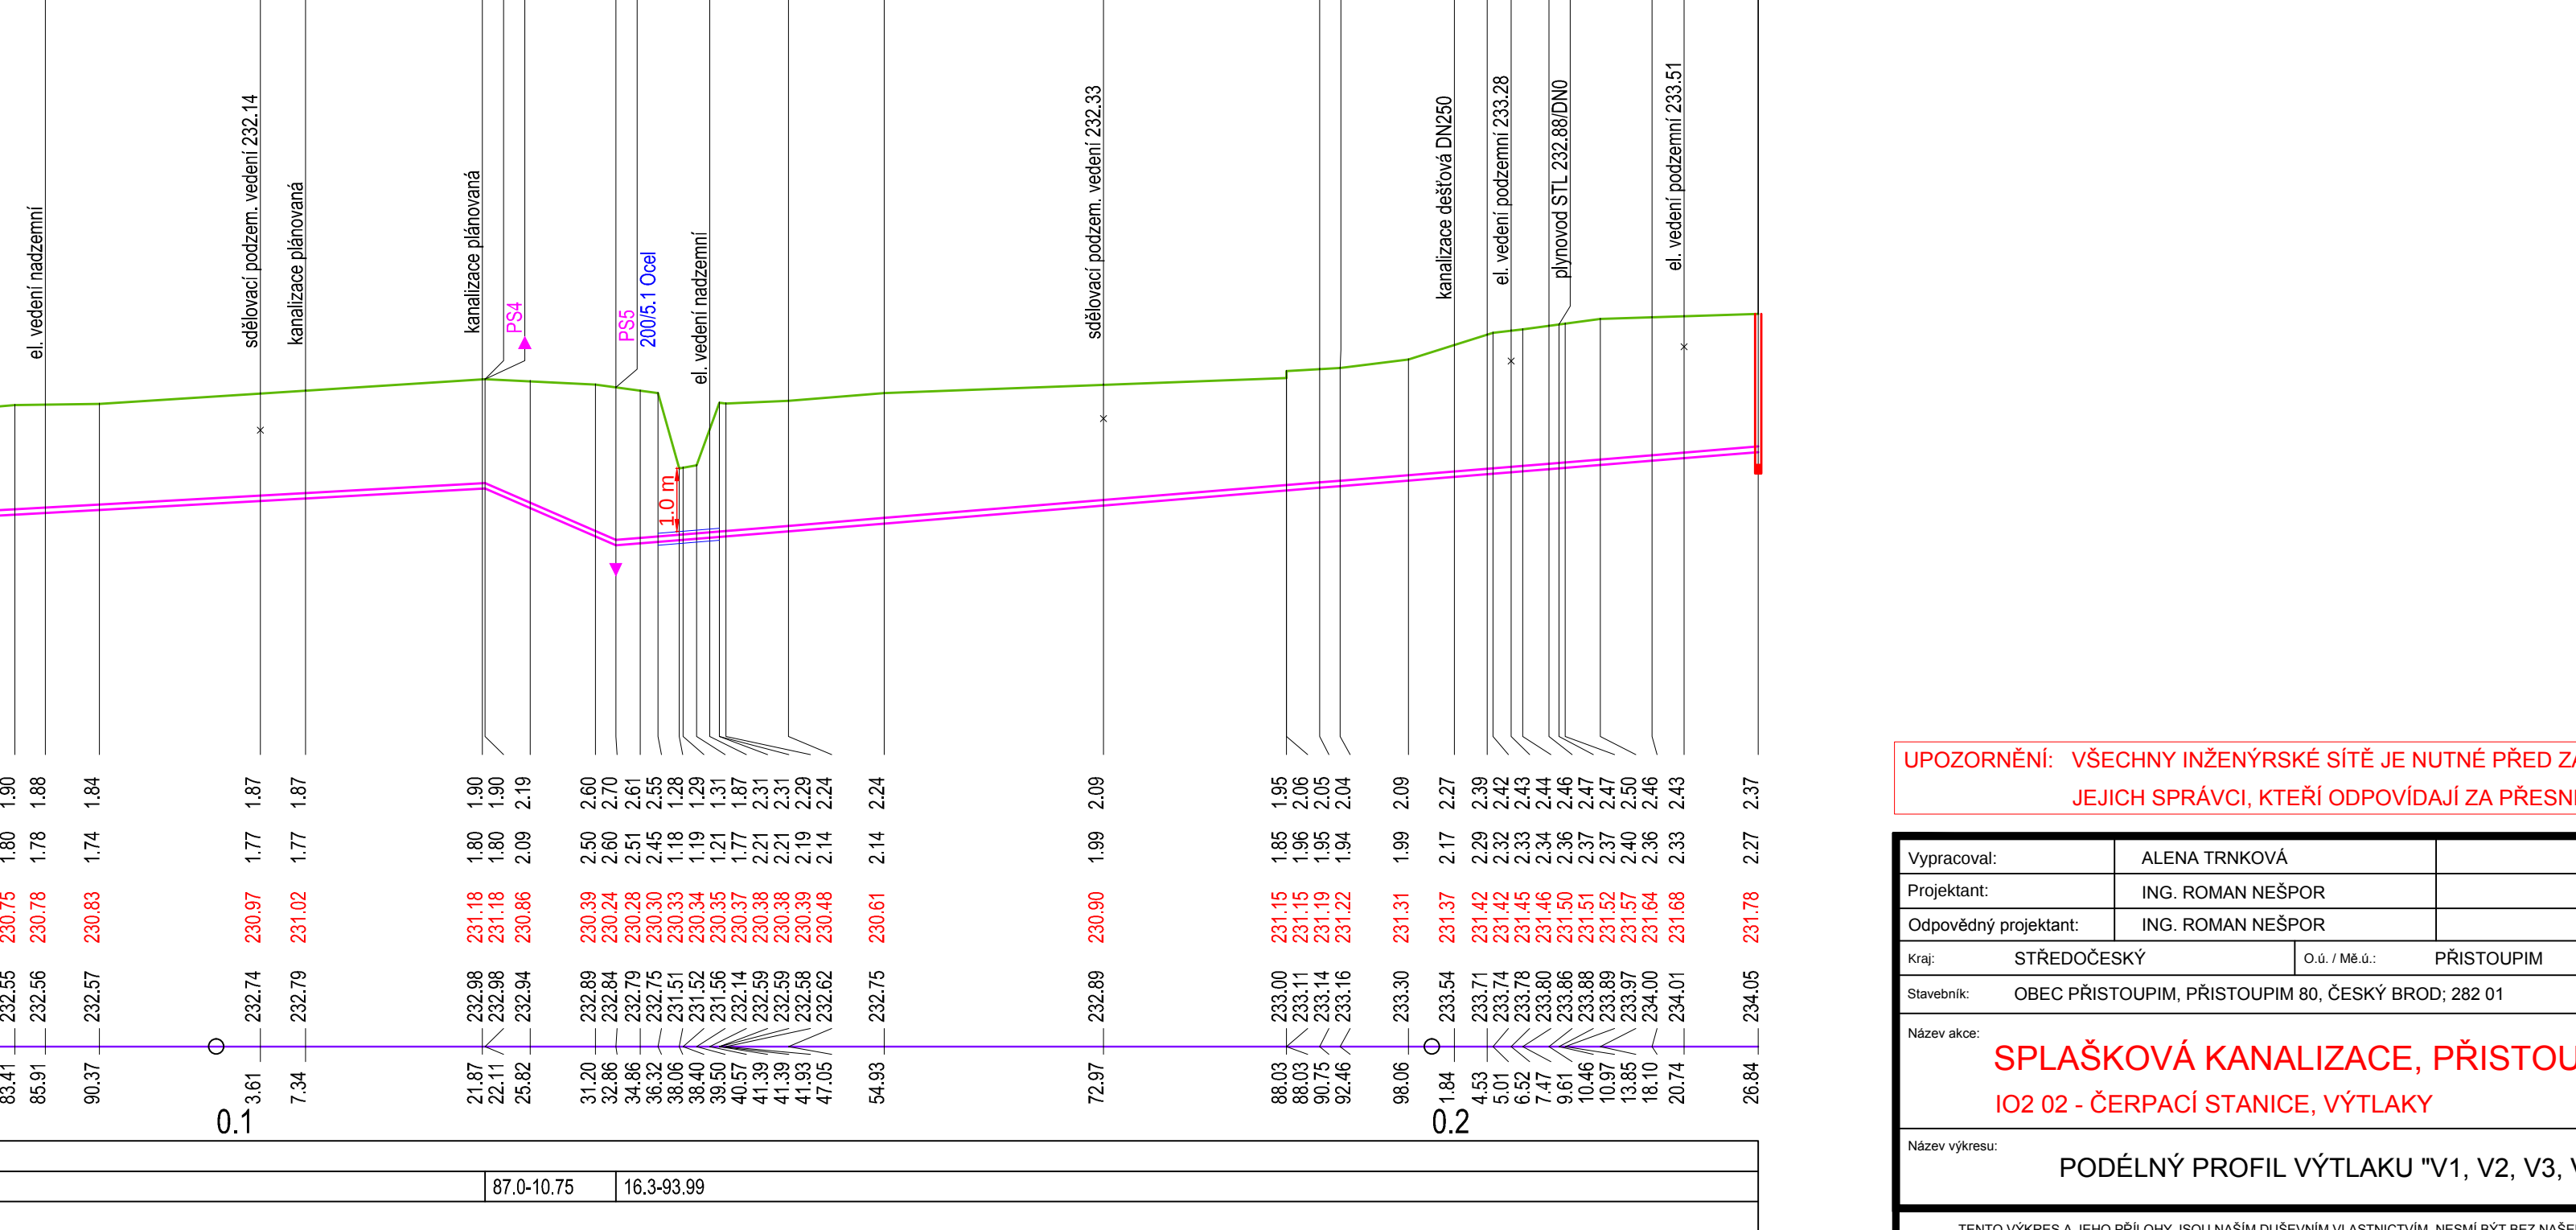

UPOZORNĚNÍ: VŠECHNY INŽENÝRSKÉ SÍTĚ JE NUTNÉ PŘED ZAHÁJENÍM VÝKOPOVÝCH PRACÍ VYTÝČIT JEJICH SPRÁVCÍ, KTERÍ ODPOVÍDAJÍ ZA PŘESNÉ URČENÍ JEJICH POLOHY!!!

Vypracoval:	ALENA TRNKOVÁ	 VODOS Kolín VODOS Kolín a.s., Legerova 21, 280 00 Kolín II tel. 321 724 242 fax 321 724 326			
Projektant:	ING. ROMAN NEŠPOR				
Opodpovědný projektant:	ING. ROMAN NEŠPOR				
Kraj:	STŘEDOČESKÝ	O.ú. / M.ú.:	PŘÍSTOUPIM	Místo stavby:	PŘÍSTOUPIM
Stavebník:	OBEC PŘÍSTOUPIM, PŘÍSTOUPIM 80, ČESKÝ BROD; 282 01	Datum:	10 / 2014		
Název akce:	SPLAŠKOVÁ KANALIZACE, PŘÍSTOUPIM IO2 02 - ČERPAČÍ STANICE, VÝTLAKY	Číslo zakázky:	AT2014 / 87	Formát:	9A4
Název výkresu:	PODÉLNÝ PROFIL VÝTLAKU "V1, V2, V3, V4"	Měřítko:	1 : 500-1000/100	Číslo výkresu:	F2.02.3
TENTO VÝKRES A JEHO PŘÍLOHY JSOU NAŠÍM DUŠEVNÍM VLASTNICTVÍM. NESMÍ BYT BEZ NAŠEHO PŘEDCHOZÍHO SOUHLASU KOPÍROVÁN, ROZNOŽOVÁNY ANI ZPŘÍSTUPNĚNY JINÝM OSOBNÍM NEBO FIRMAM.					