


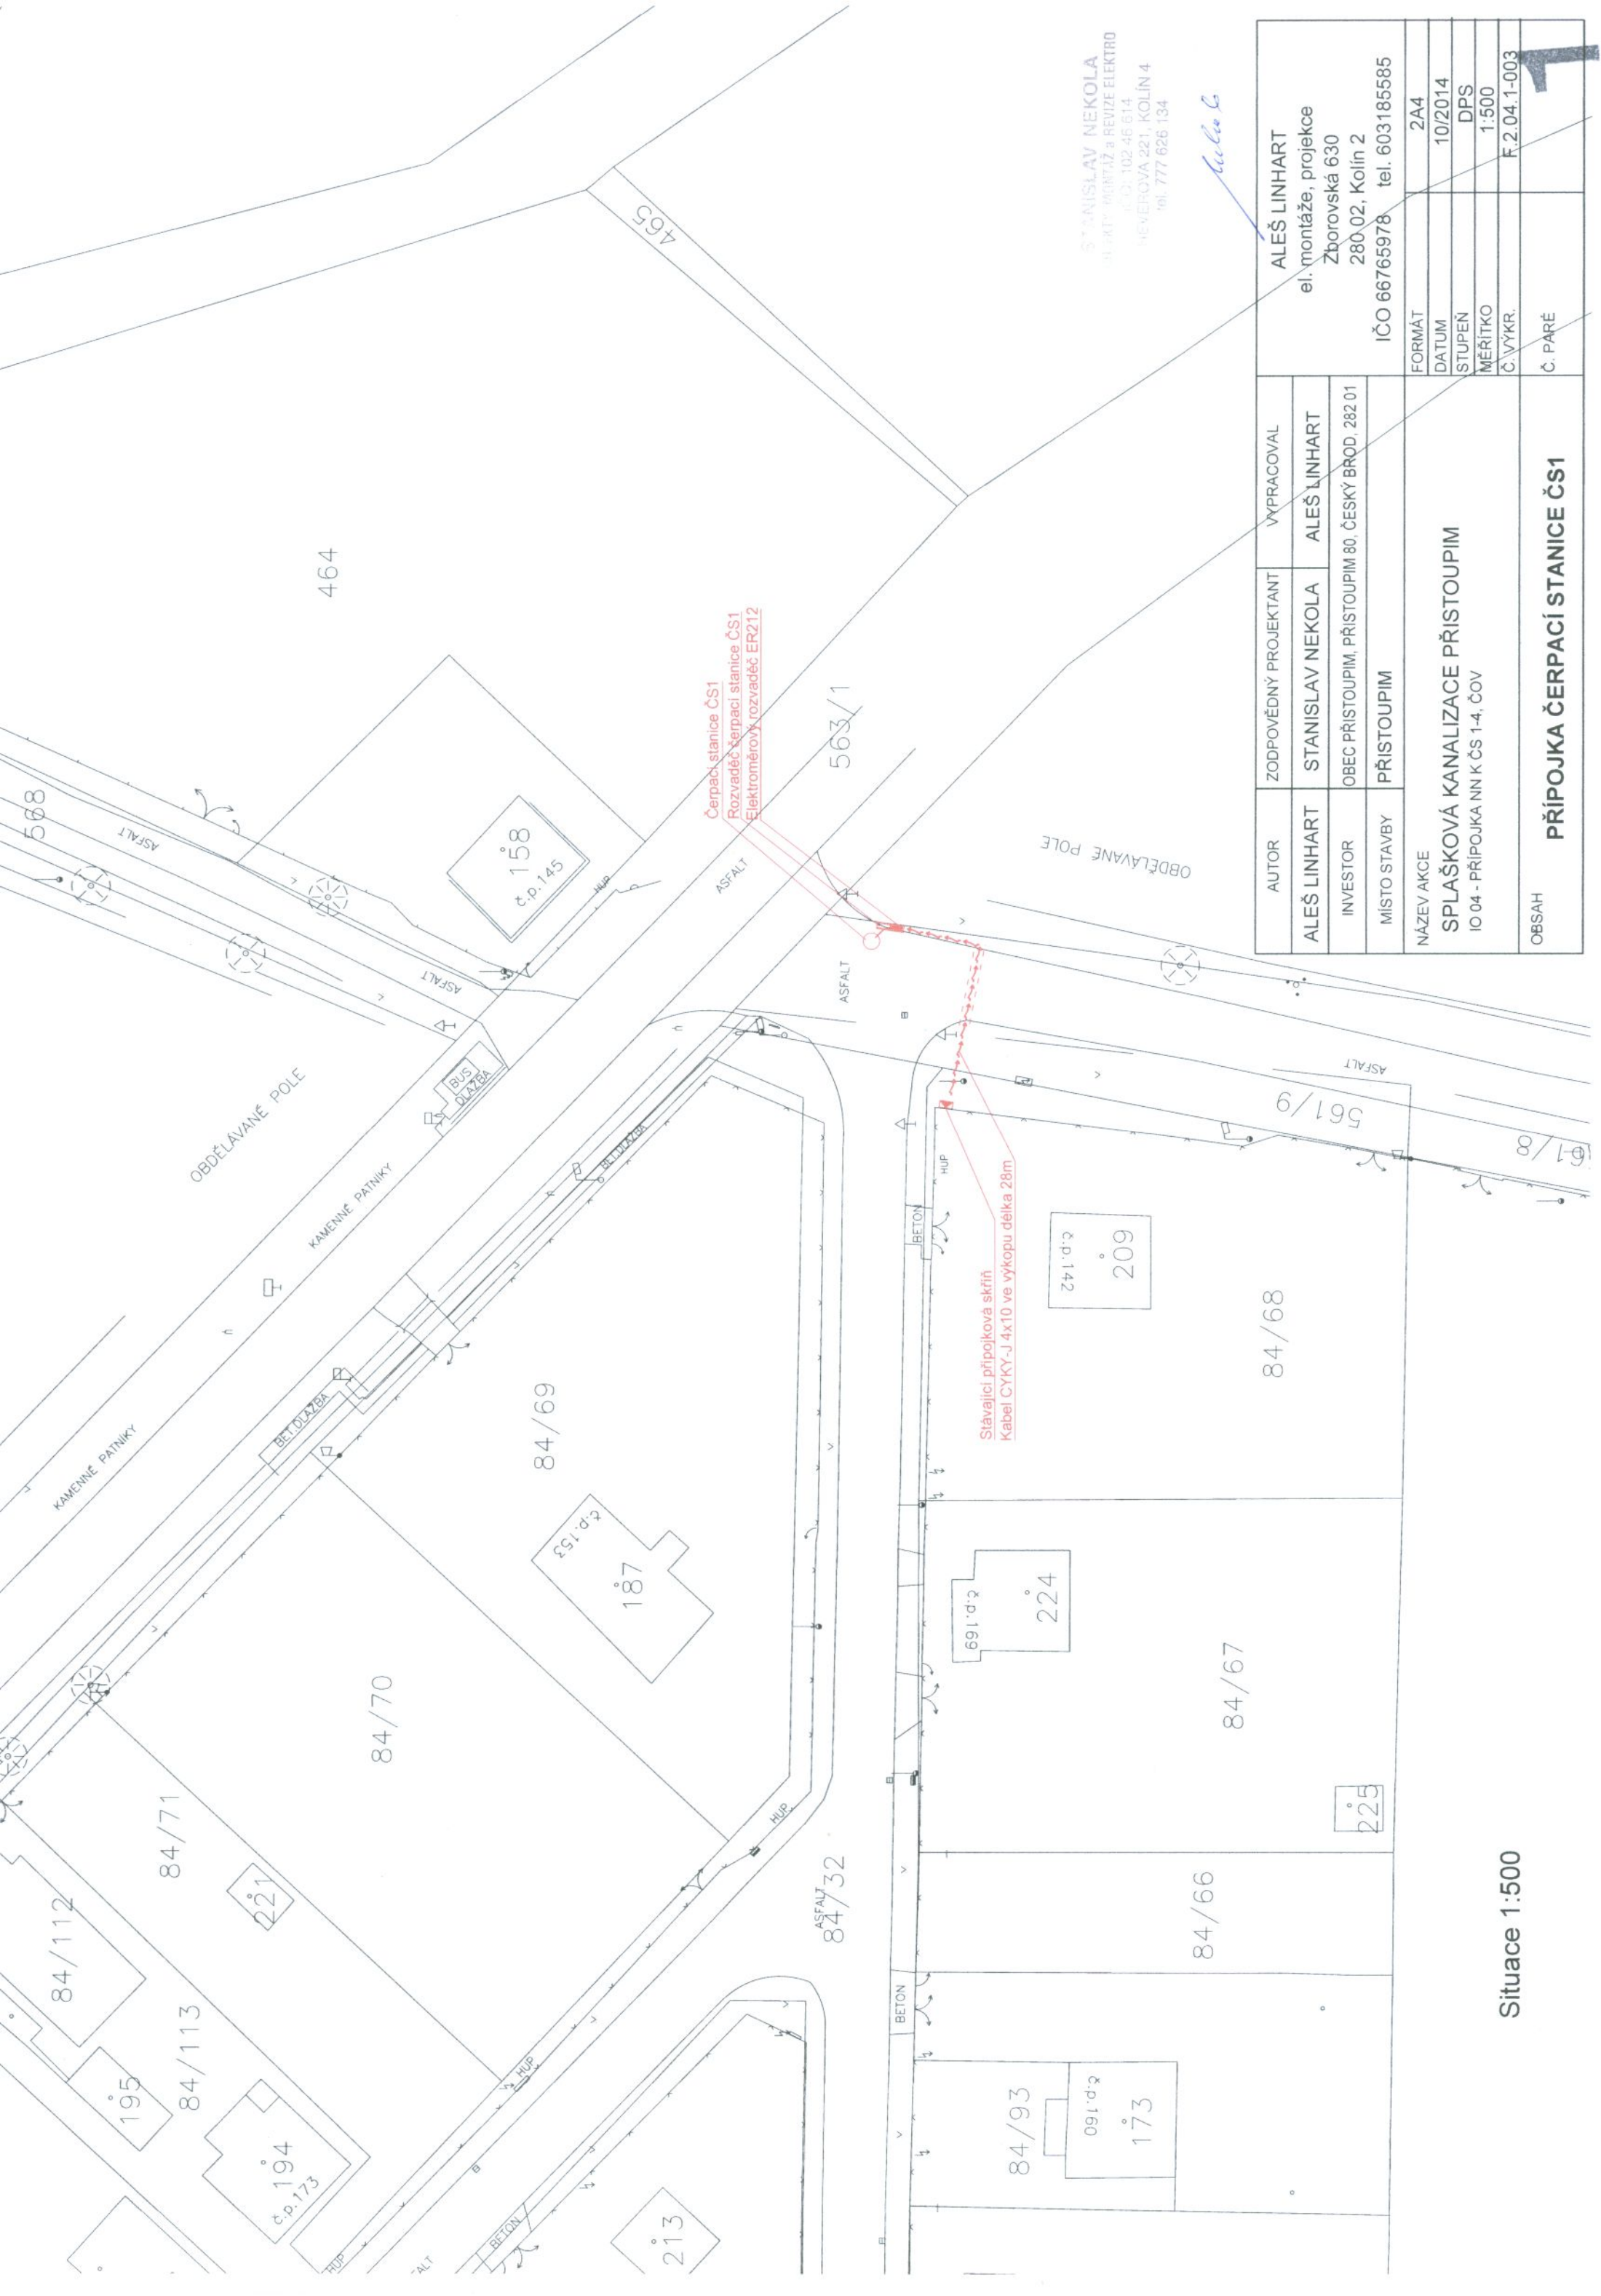

STANISLAV NEKOLA
MONTÁŽ a REVIZE ELEKTRO
IČO: 102 46 614
NEVEŘOVÁ 221, KOLÍN 4
tel. 777 626 134

nekola

AUTOR		ZODPOVĚDNÝ PROJEKTANT		VYPRACOVAL		ALEŠ LINHART		ALEŠ LINHART	
ALEŠ LINHART		STANISLAV NEKOLA		ALEŠ LINHART		ALEŠ LINHART		el. montáže, projekce	
INVESTOR		OBEC PŘÍSTOUPIM, PŘÍSTOUPIM 80, ČESKÝ BROD, 282 01		PŘÍSTOUPIM		Zborovská 630		280 02, Kolín 2	
MÍSTO STAVBY		PŘÍSTOUPIM		IČO 66765978		tel. 603185585		FORMÁT	
NÁZEV AKCE		SPLAŠKOVÁ KANALIZACE PŘÍSTOUPIM		IO 04 - PŘÍPOJKA NN K ČS 1-4, ČOV		2A4		DATUM	
SPLAŠKOVÁ KANALIZACE PŘÍSTOUPIM		IO 04 - PŘÍPOJKA NN K ČS 1-4, ČOV		PŘÍPOJKA ČS1		10/2014		STUPEŇ	
OBSAH		PŘÍPOJKA ČERPAČÍ STANICE ČS1		Č. VÝKR.		1:500		MERÍTKO	
								Č. PARÉ	

Situace 1:500

PŘÍPOJKA ČERPAČÍ STANICE ČS1

1