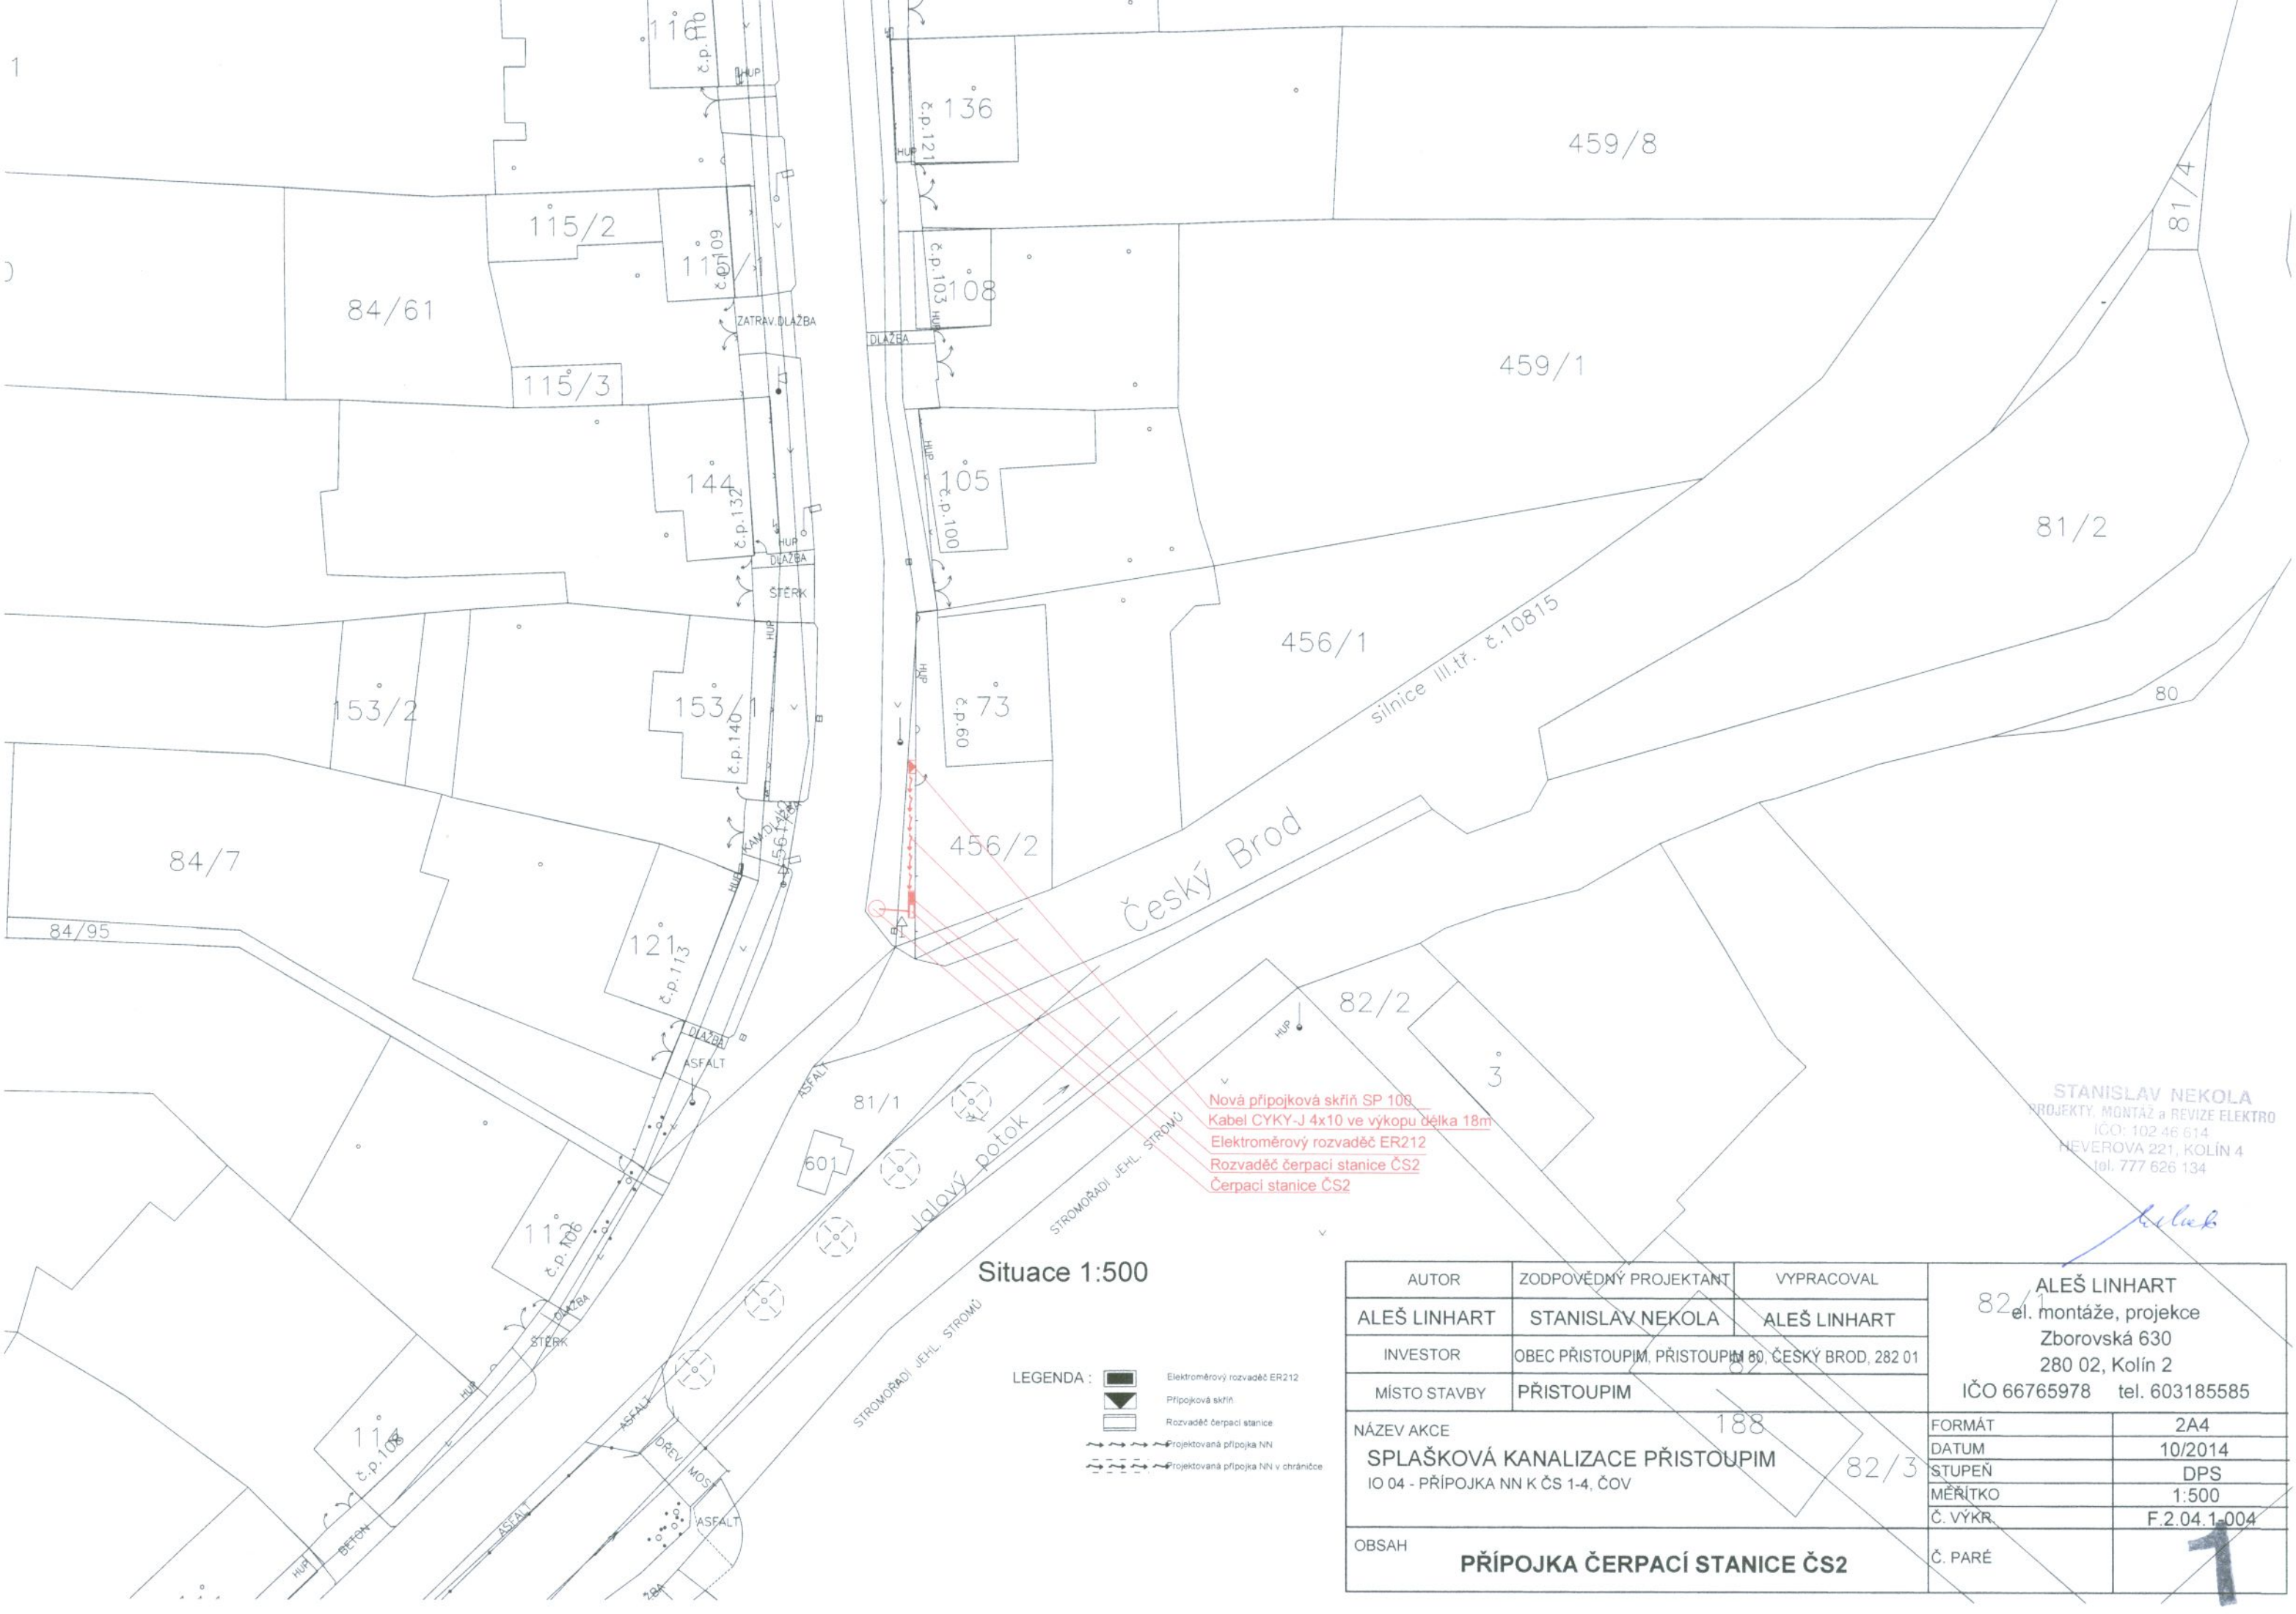

Situace 1:500

LEGENDA :

- Elektroměrový rozvaděč ER212
- Přípojková skříň
- Rozvaděč čerpací stanice
- Projektovaná přípojka NN
- Projektovaná přípojka NN v chráničce

STANISLAV NEKOLA
PROJEKTY, MONTÁŽ a REVIZE ELEKTRO
IČO: 102 46 614
HEVEROVA 221, KOLÍN 4
tel. 777 626 134

AUTOR	ZODPOVĚDNÝ PROJEKTANT	VYPRACOVAL	ALEŠ LINHART el. montáže, projekce Zborovská 630 280 02, Kolín 2 IČO 66765978 tel. 603185585	
ALEŠ LINHART	STANISLAV NEKOLA	ALEŠ LINHART		
INVESTOR	OBEC PŘISTOUPIM, PŘISTOUPIM 80, ČESKÝ BROD, 282 01			
MÍSTO STAVBY	PŘISTOUPIM			
NÁZEV AKCE SPLAŠKOVÁ KANALIZACE PŘISTOUPIM IO 04 - PŘÍPOJKA NN K ČS 1-4, ČOV			FORMÁT	2A4
			DATUM	10/2014
			STUPEŇ	DPS
			MĚŘÍTKO	1:500
			Č. VÝKR.	F.2.04.1-004
OBSAH **PŘÍPOJKA ČERPACÍ STANICE ČS2**			Č. PARÉ	1