


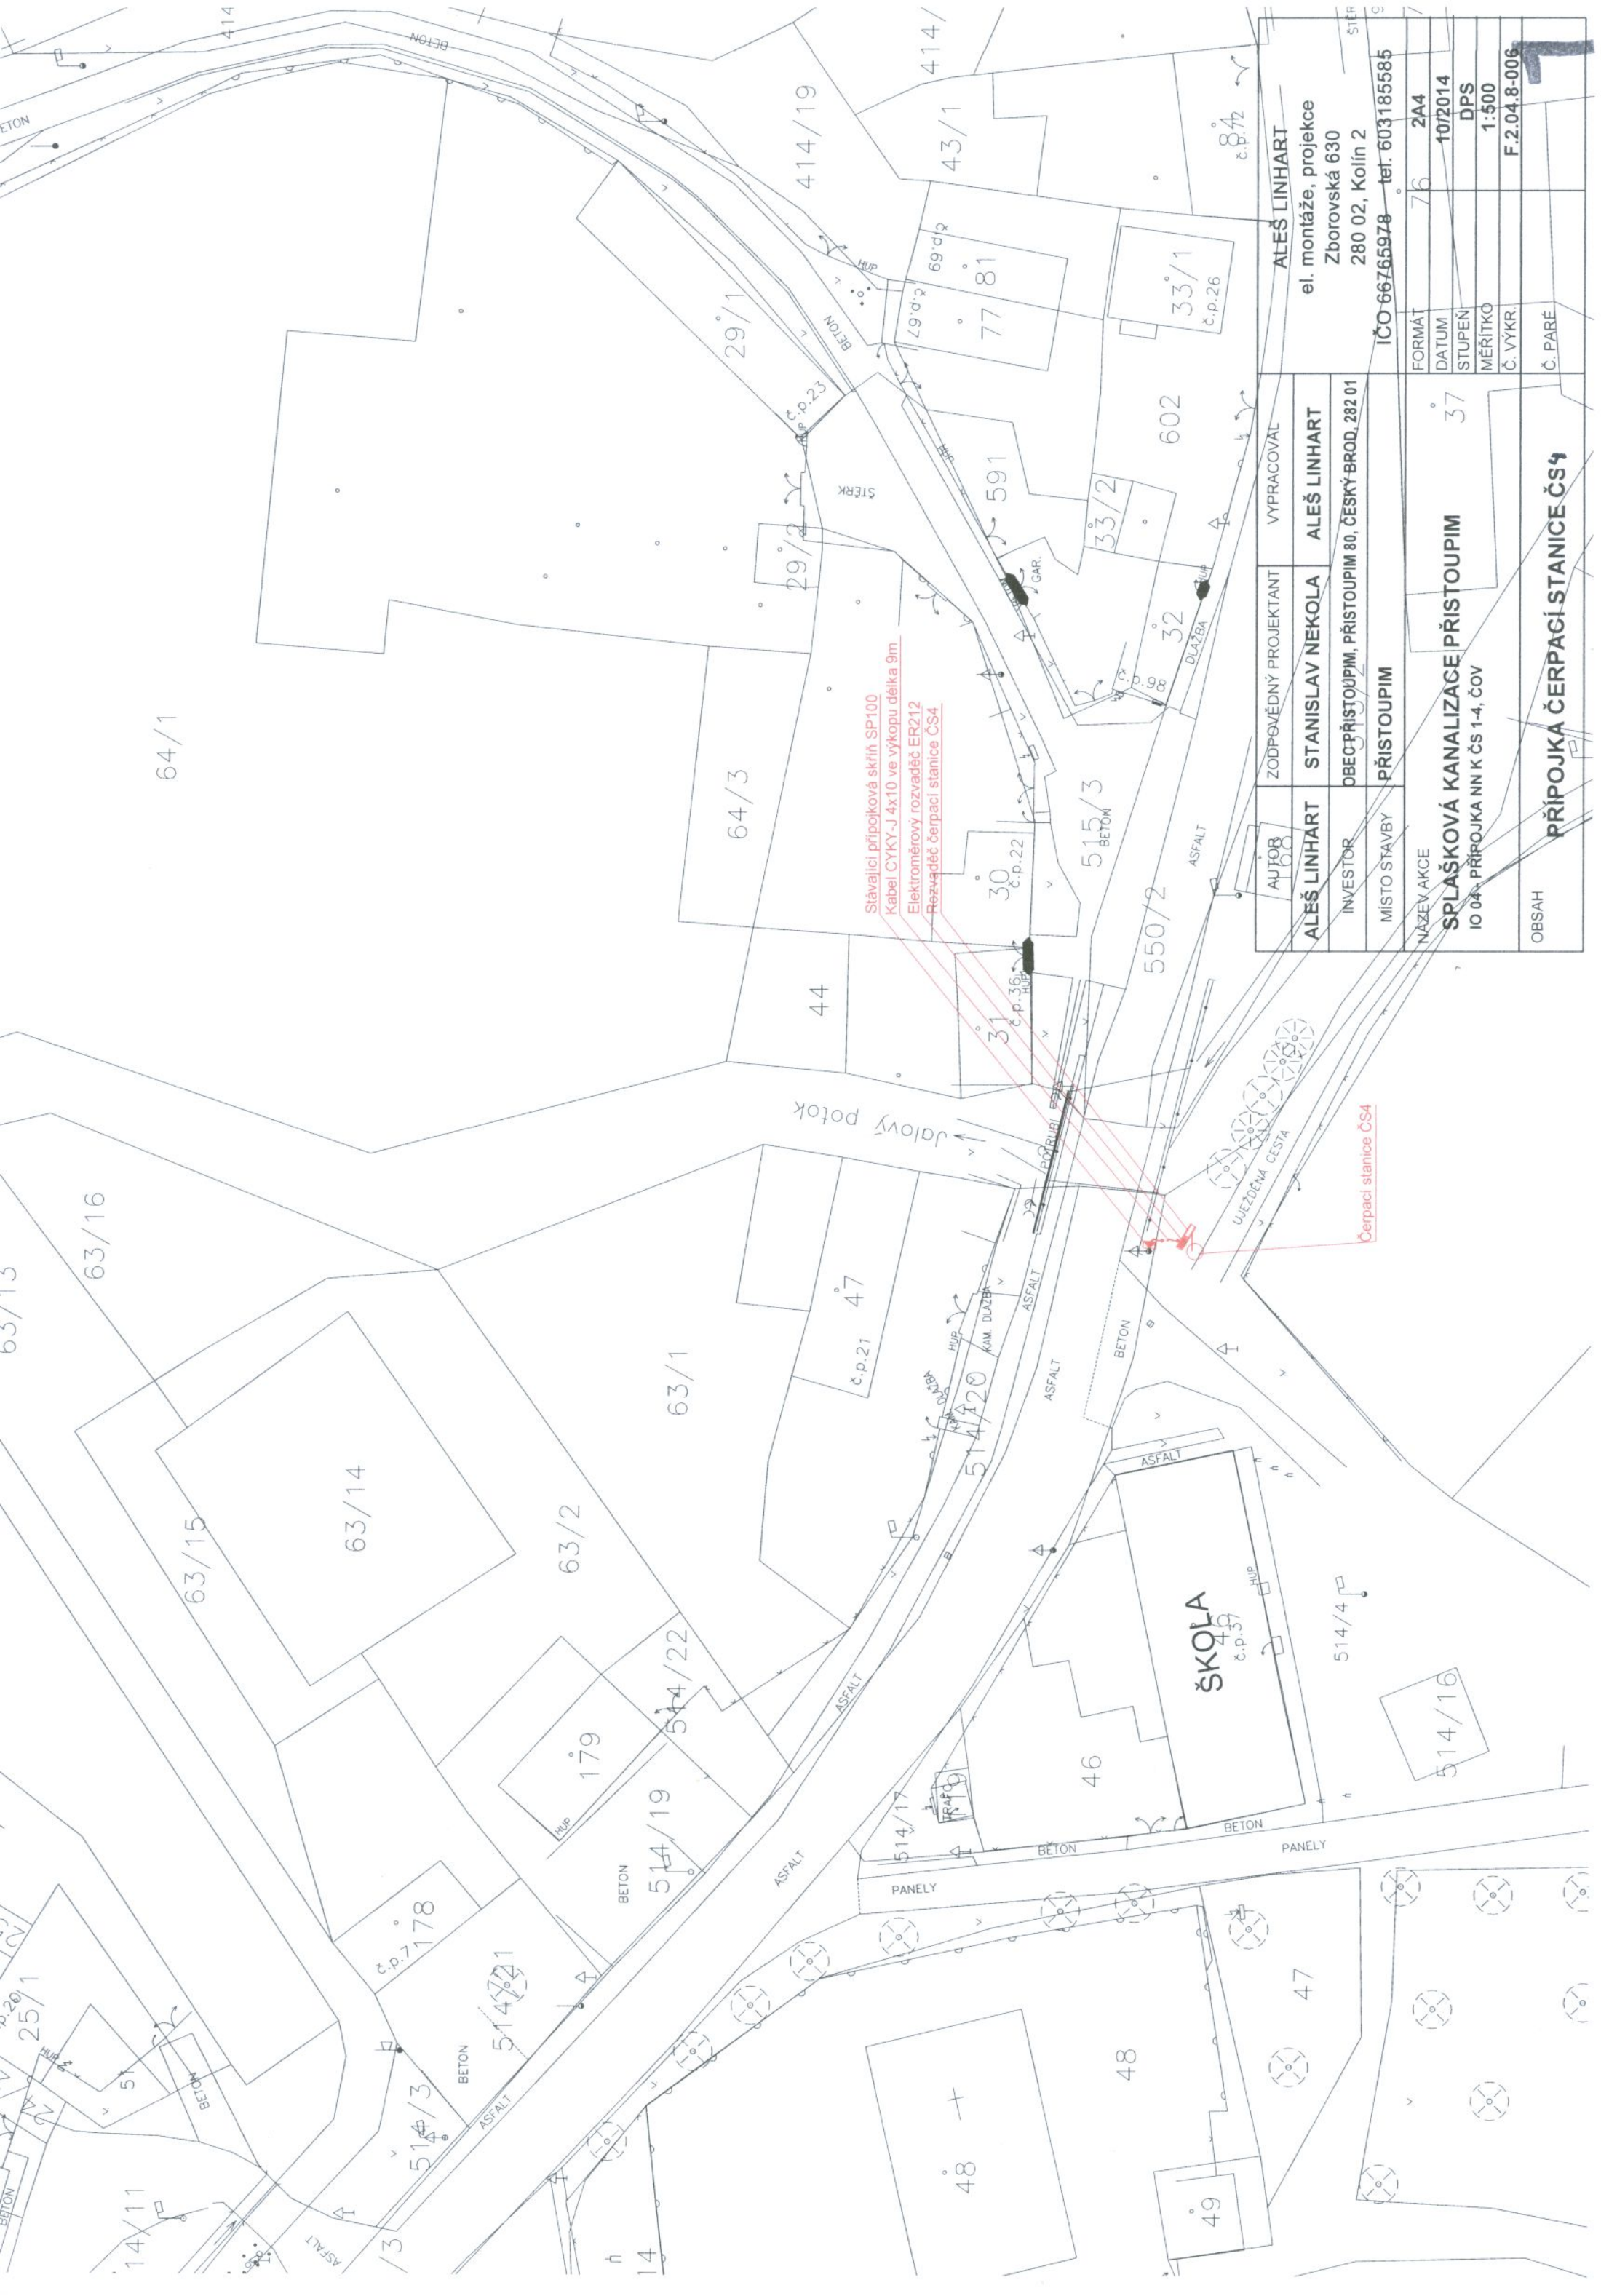

ALEŠ LINHART		ALEŠ LINHART		ALEŠ LINHART	
el. montáže, projekce		VYPRACOVAL		el. montáže, projekce	
Zborovská 630		ALEŠ LINHART		Zborovská 630	
280 02, Kolín 2		DBEC PŘÍSTOUPIM, PŘÍSTOUPIM 80, ČESKÝ BROD, 282 01		280 02, Kolín 2	
IČO 66765978		PŘÍSTOUPIM		IČO 66765978	
tel. 603185585		PŘÍSTOUPIM		tel. 603185585	
FORMÁT		VYPRACOVAL		FORMÁT	
2A4		ALEŠ LINHART		2A4	
10/2014		ALEŠ LINHART		10/2014	
DPS		ALEŠ LINHART		DPS	
1:500		ALEŠ LINHART		1:500	
F.2.04.8-006		ALEŠ LINHART		F.2.04.8-006	
Č. PARÉ		ALEŠ LINHART		Č. PARÉ	
OBSAH		PŘÍSTOUPIM		OBSAH	
PŘÍPOJKA ČERPACÍ STANICE ČS4		PŘÍSTOUPIM		PŘÍPOJKA ČERPACÍ STANICE ČS4	

Čerpací stanice ČS4

Stávající přípojková skříň SP100
Kabel CYKY-J 4x10 ve výkopu délka 9m
Elektroměrový rozvaděč ER212
Rozvaděč čerpací stanice ČS4