


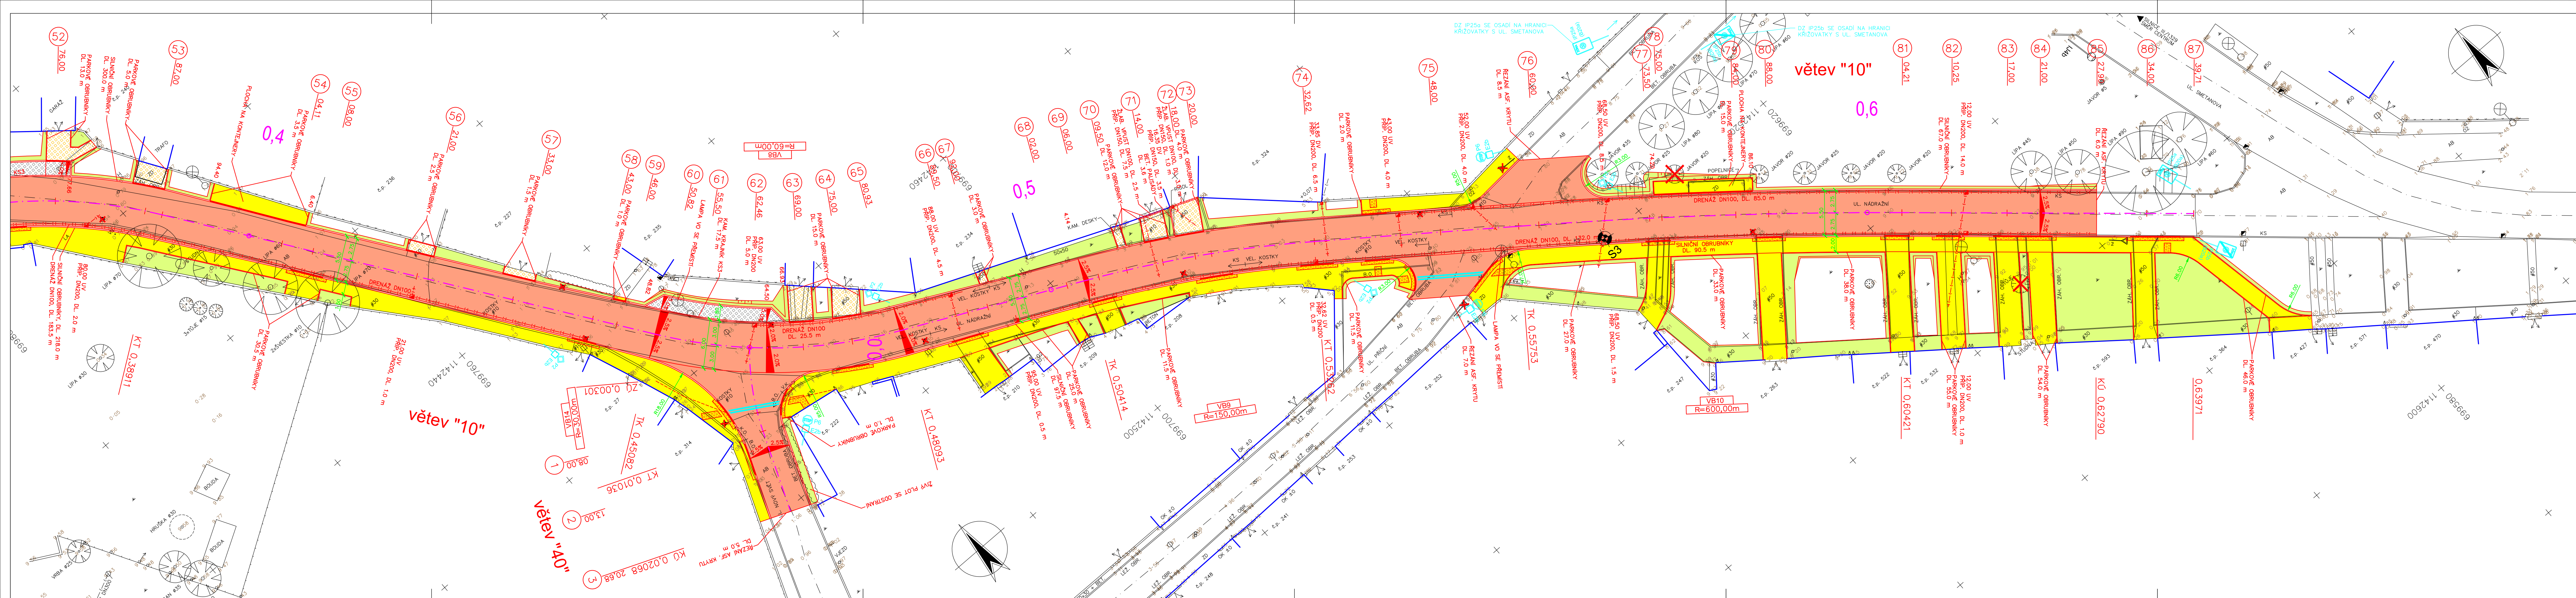

- LEGENDA:**
- NOVÁ KONSTRUKCE VOZOVKY – KRYT Z ASFALTOVÉHO BETONU (3669.0 m²)
 - NOVÁ KONSTRUKCE VOZOVKY – KRYT Z DROBNÝCH KAM. KOSTEK (212.5 m²)
 - NOVÁ KONSTRUKCE PARKOVACÍCH ZÁLIVŮ A POJÍZDĚNÝCH PLOCH – KRYT Z DROBNÝCH KAMENNÝCH KOSTEK (313.0 m²)
 - NOVÁ KONSTRUKCE CHODNÍKŮ – KRYT ZE ZÁMKOVÉ DLAŽBY (1645.5 m²)
 - NOVÁ KONSTRUKCE ZESÍLENÝCH CHODNÍKOVÝCH PŘEJEZDŮ – KRYT ZE ZÁMKOVÉ DLAŽBY (53.0 m²)
 - NOVÁ KONSTRUKCE SAMOSTATNÝCH VJEZDŮ A ODRAZNÝCH PROUŽKŮ – KRYT Z DROBNÝCH KAMENNÝCH KOSTEK (212.0 m²)
 - NOVÁ KONSTRUKCE VJEZDŮ – KRYT Z ASFALTOVÉHO BETONU (68.0 m²)
 - TERÉNNÍ ÚPRAVA – OHUMUSOVÁNÍ + OSETÍ TRAVOU
 - SNÍŽENÝ OBRUBNÍK S VAROVNÝM, SIGNÁLNÍM PÁSEM

- NOVÁ ULIČNÍ VPUST
- RUŠENÁ ULIČNÍ VPUST
- SMÝČENÍ STROMU
- RUŠENÁ DOPRAVNÍ ZNAČKA

Souřadnicový systém s-JTSK.
Výškový systém Bvp.

Změna		Číslo/rok	Vypracoval
SO 101			
HIP:	VP:	WAY project s. r. o.	
Projektant:	Kontroloval:	Jindřichův Hradec, Jarošovská 1126/II	
Richard Sindelar	Ing. Lubomír Hlom	tel.: 384 321 494, 384 327 505	
Zodp. projektant:		email: wayproject@wayproject.cz	
Ing. Lubomír Hlom			
Stavebník: Město Žirovnice		Č. zakázky:	622
Obec: Žirovnice		Datum:	06/2012
Stavba:		Formát:	7 A4
Rekonstrukce ulice Nádražní - Žirovnice		Měřítko:	1:250
		Stupeň:	ZDS, PDPS
Příloha:		Číslo arch.:	13/11
Situace stavby, 3. část		Číslo přílohy:	C 1.2.3