
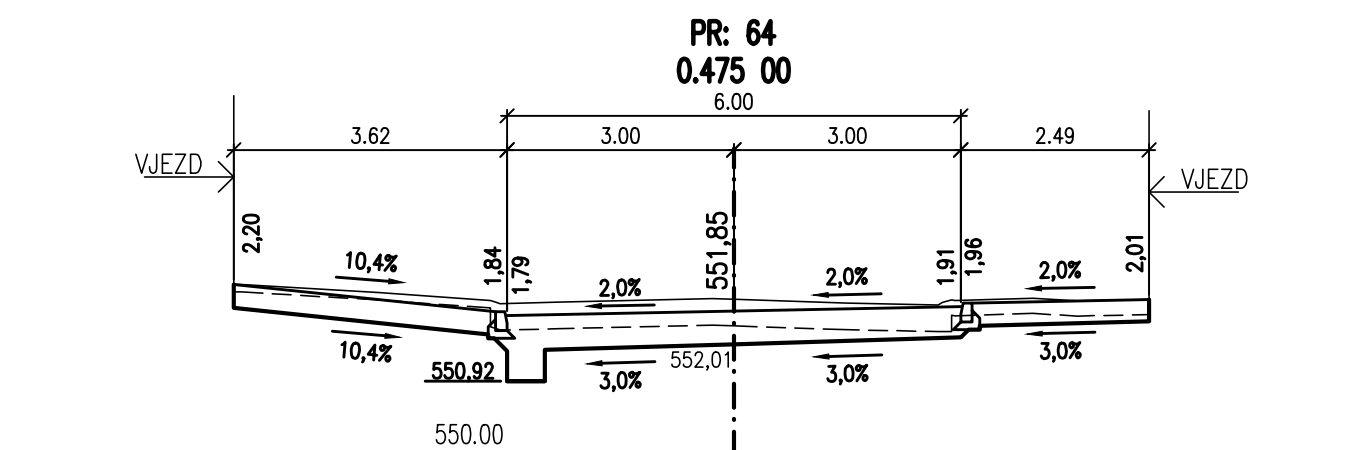
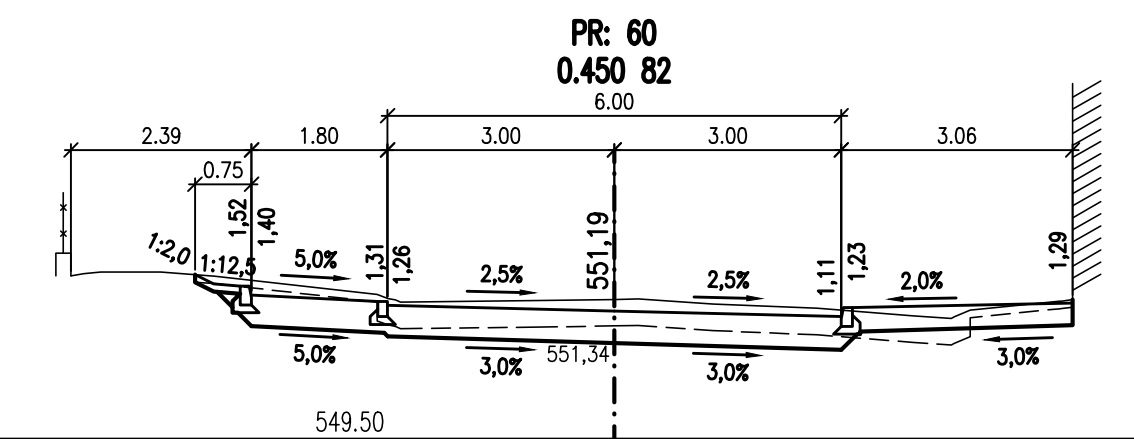
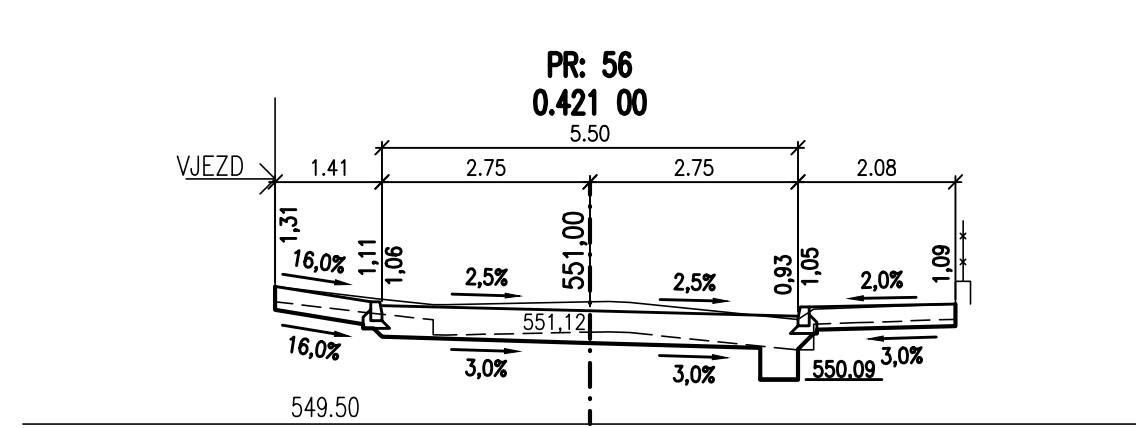
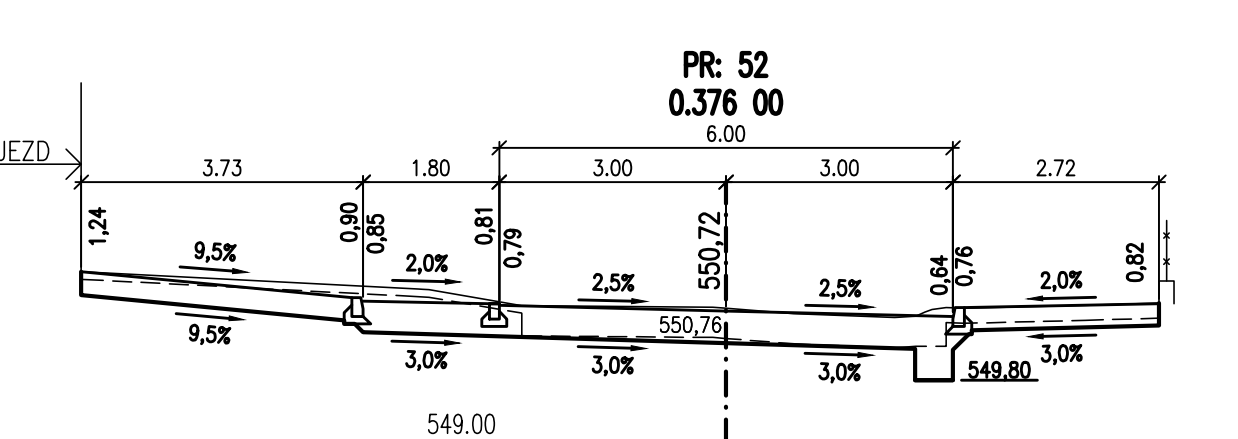
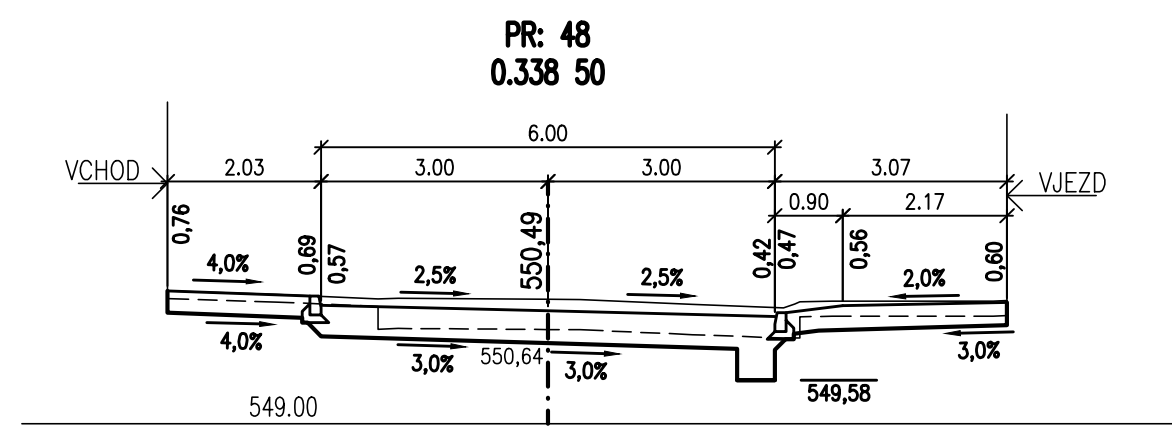
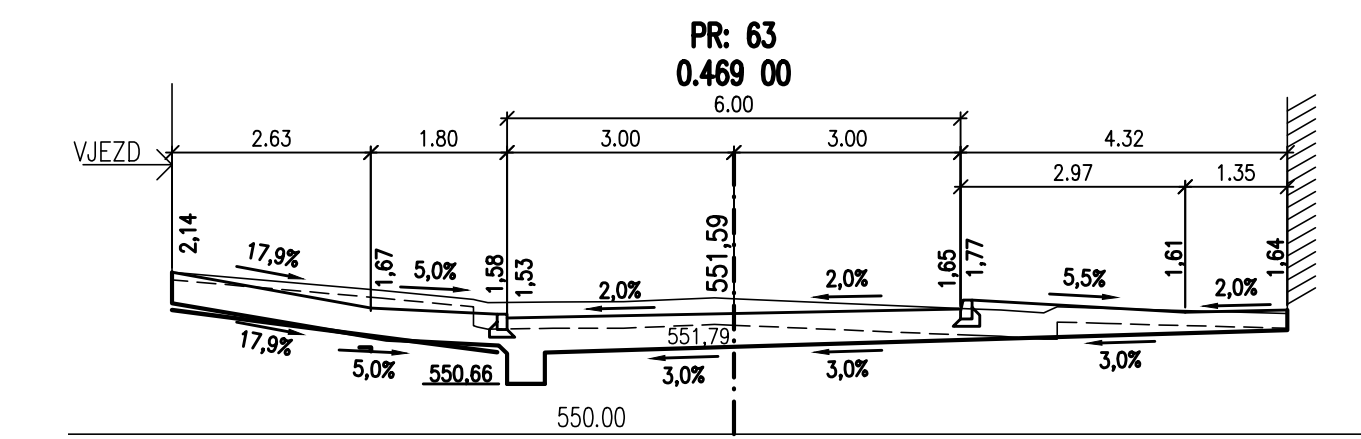
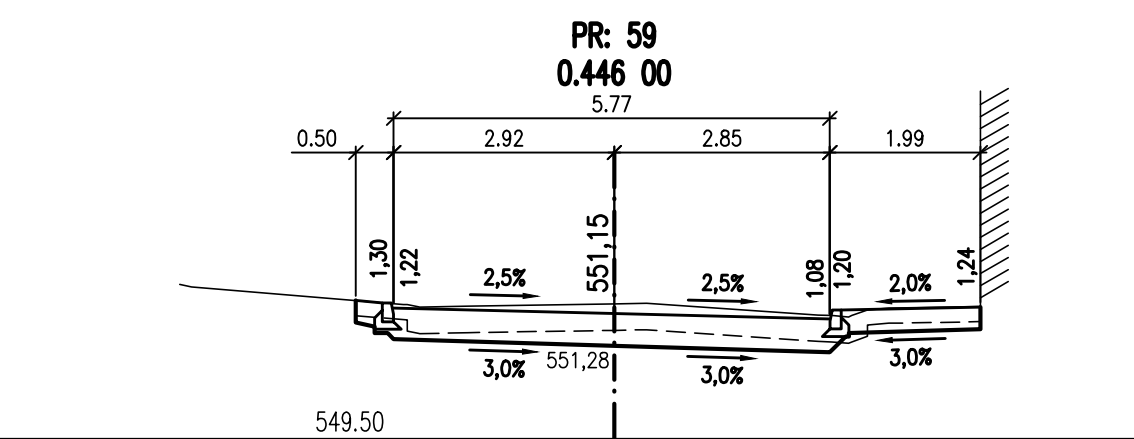
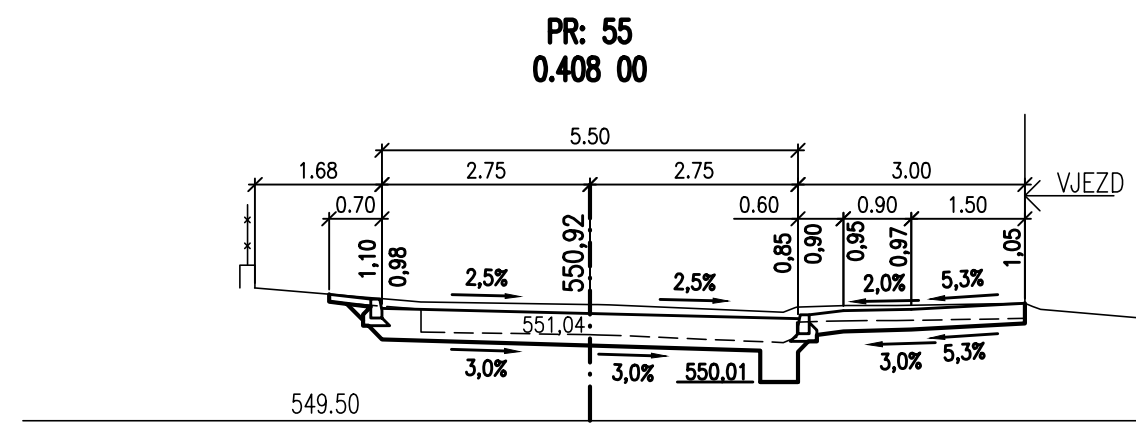
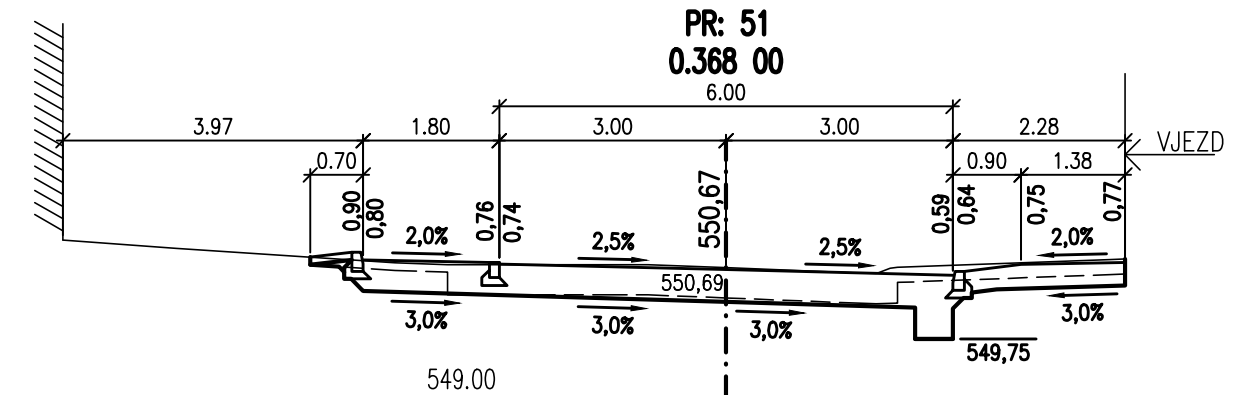
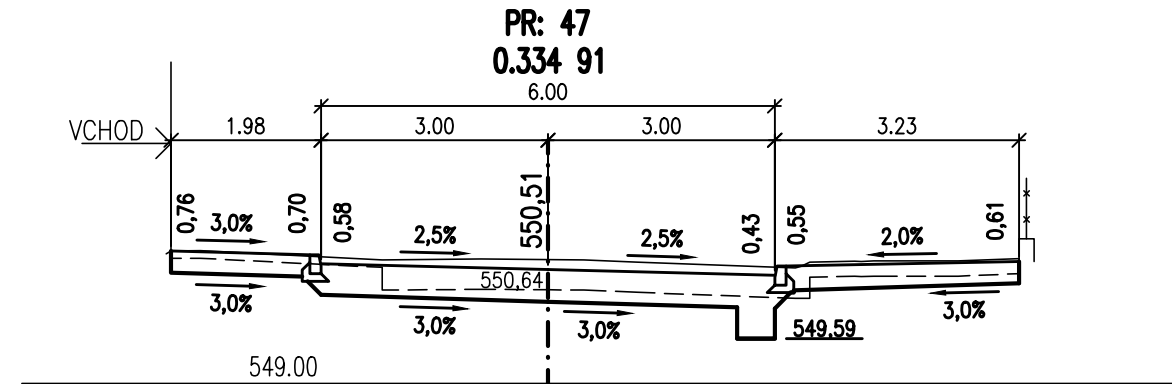
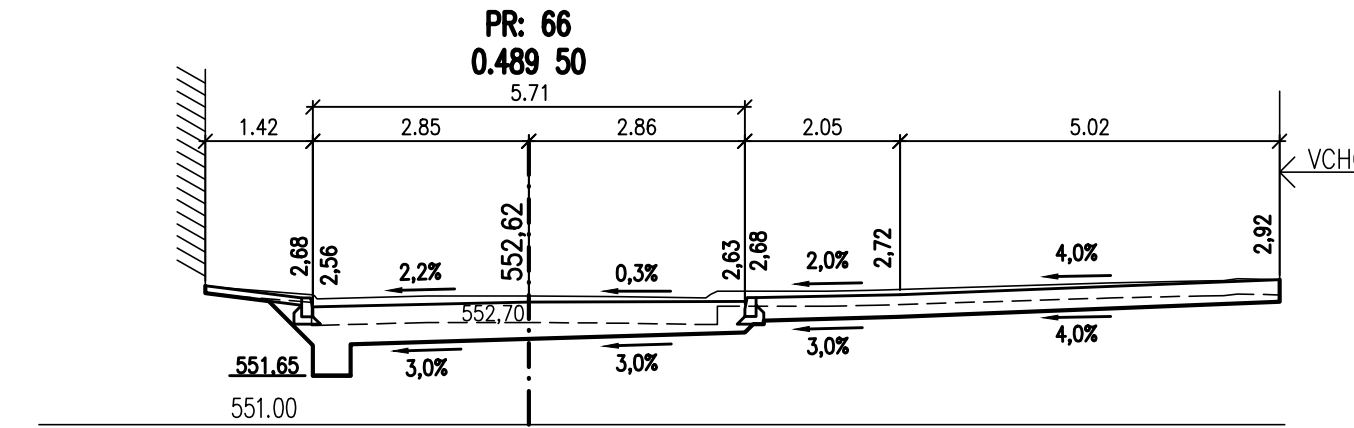
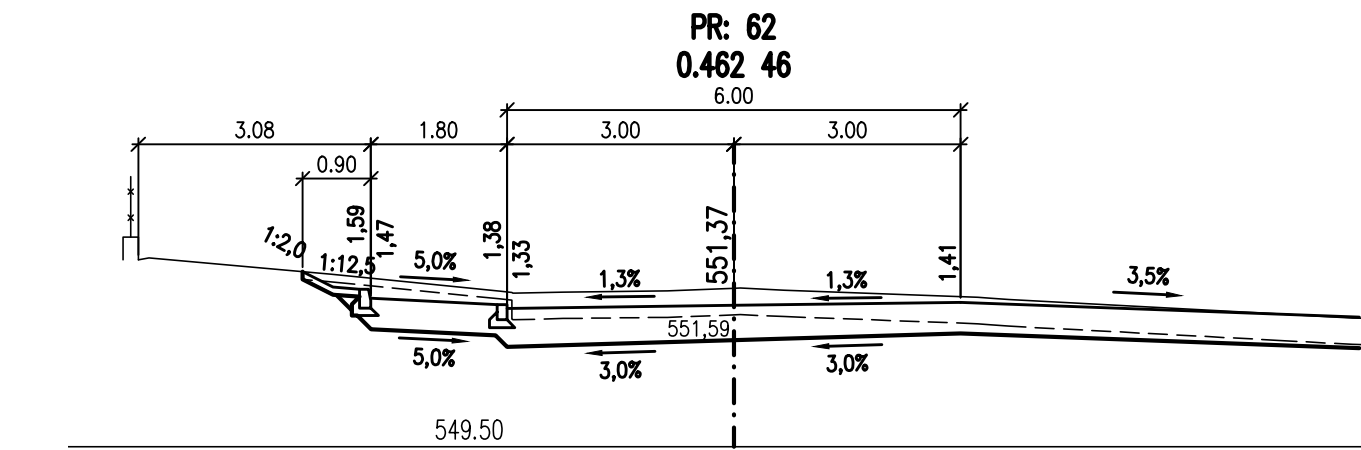
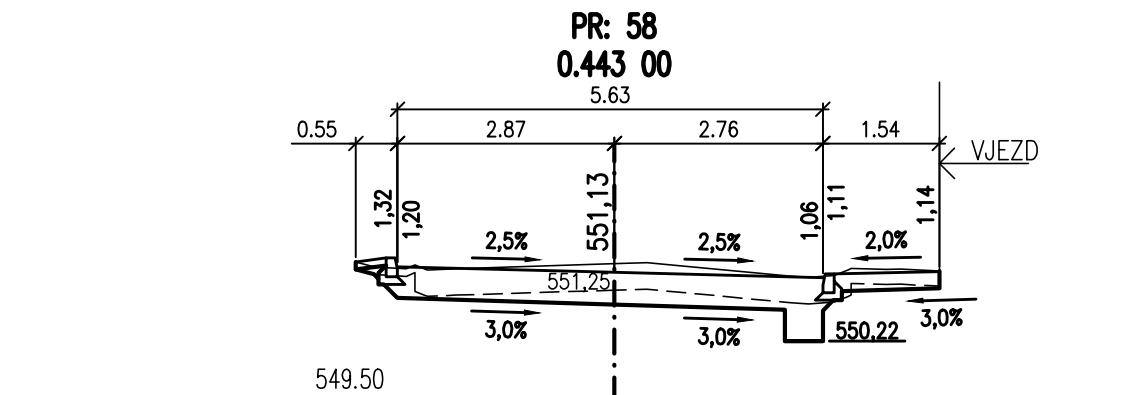
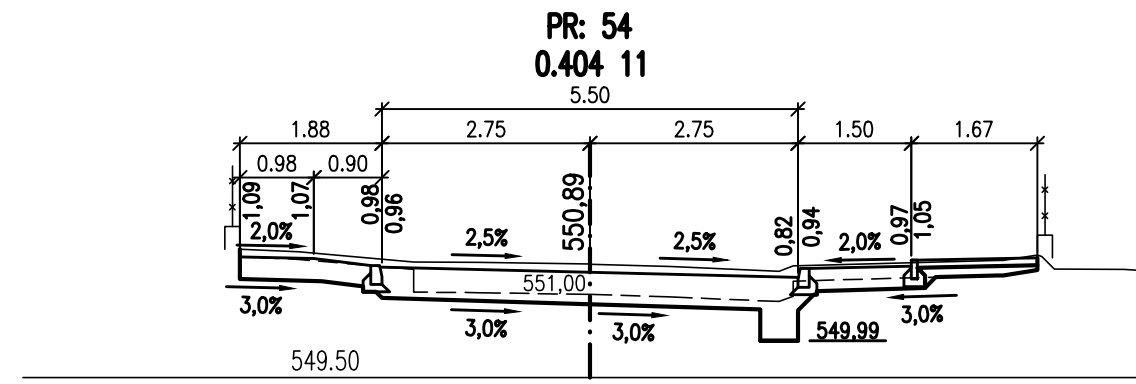
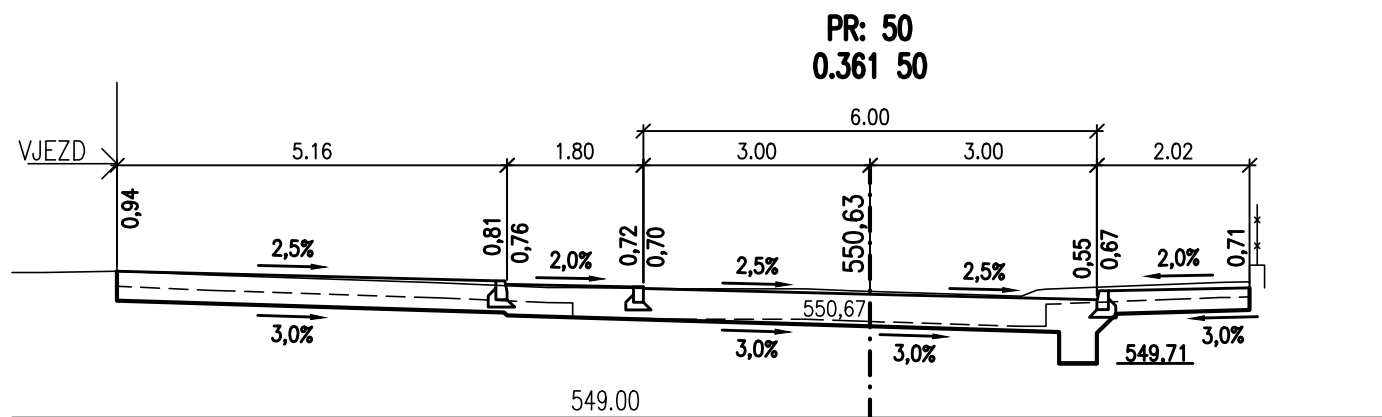
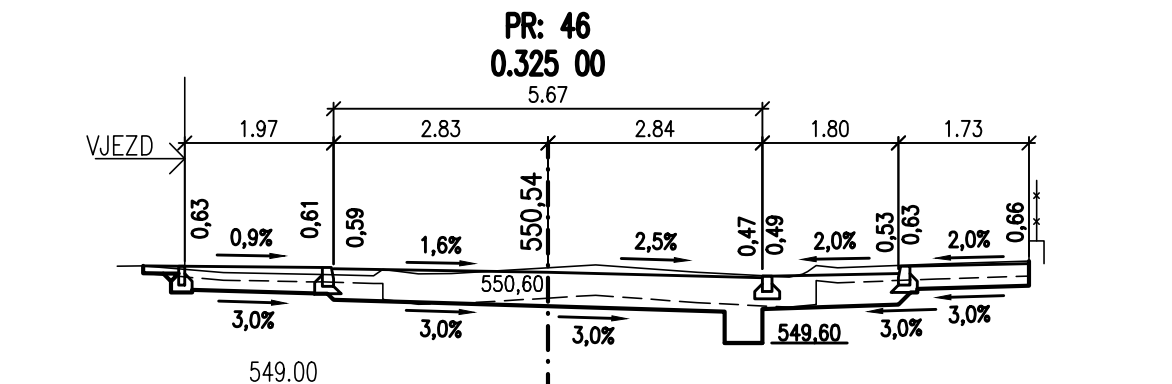
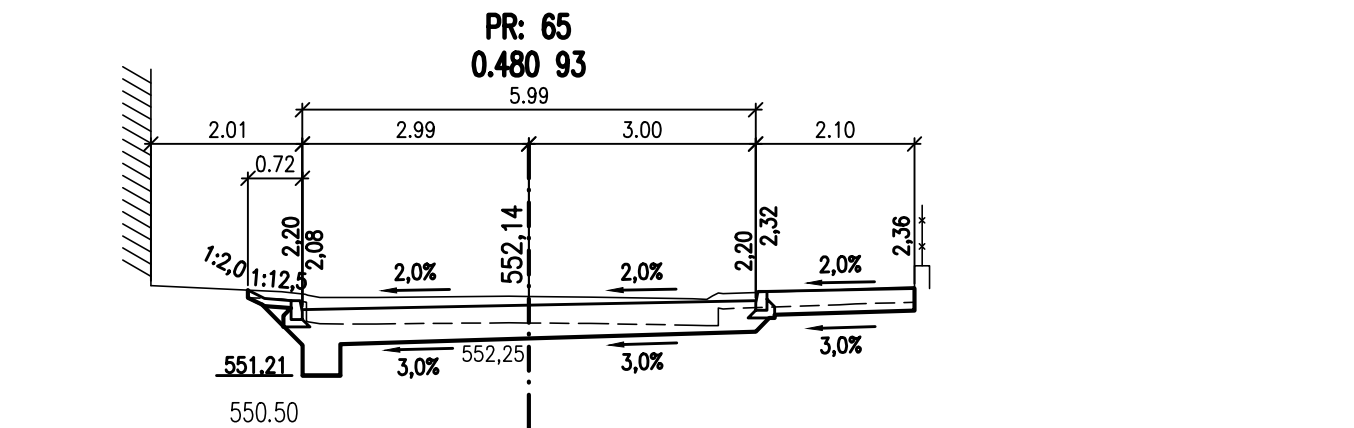
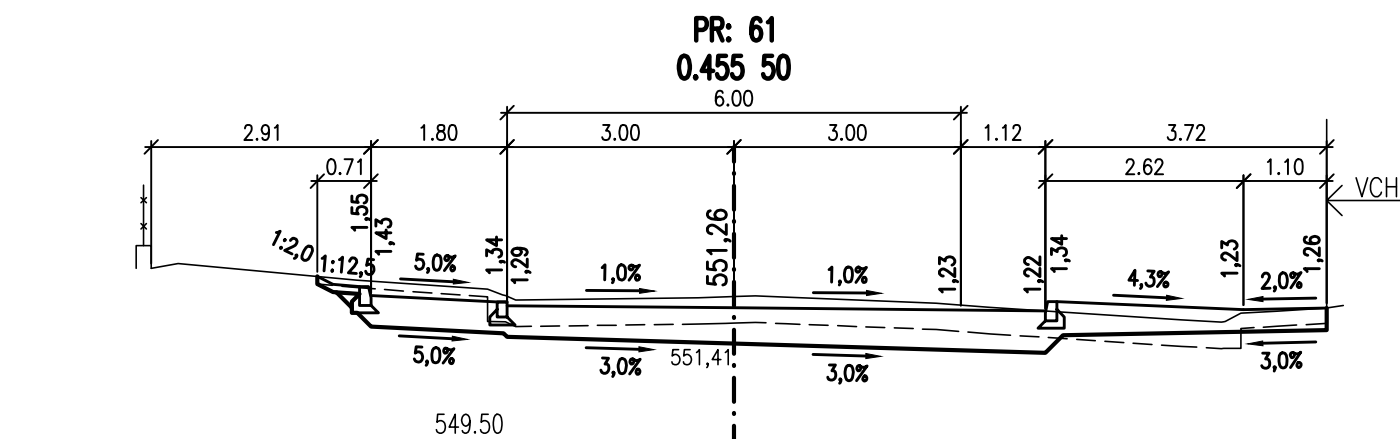
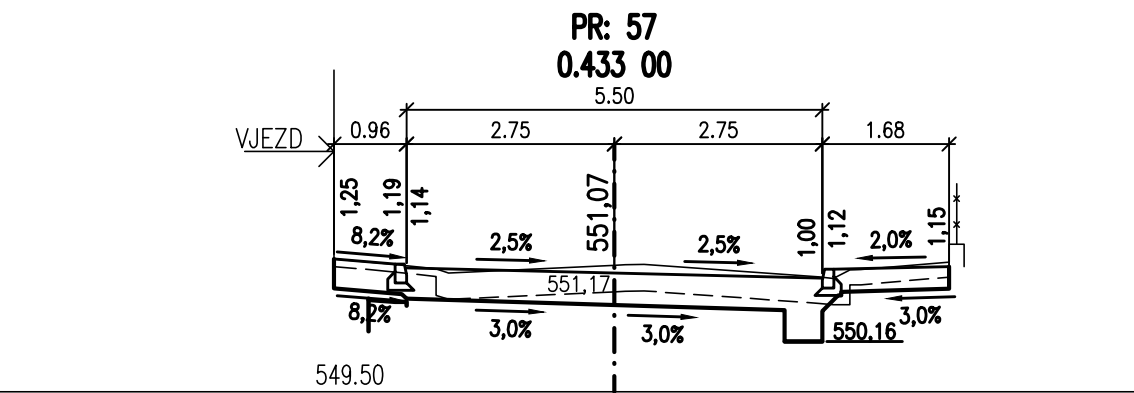
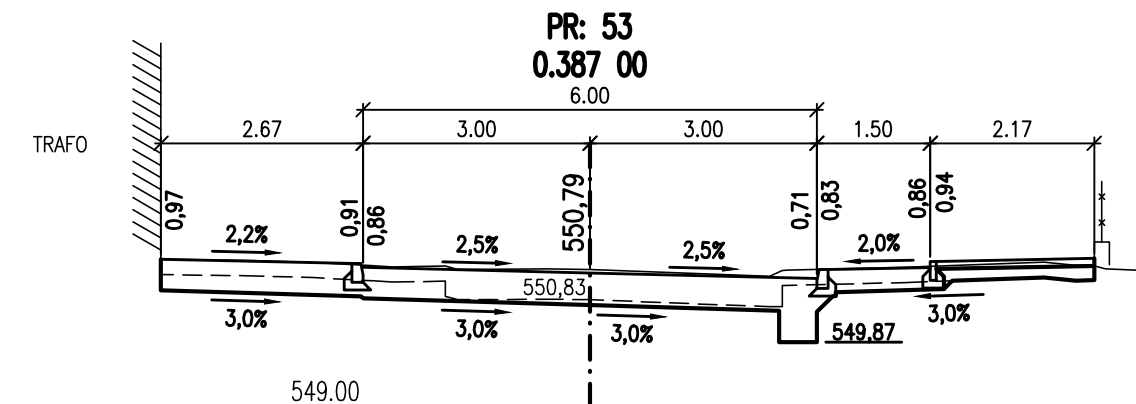
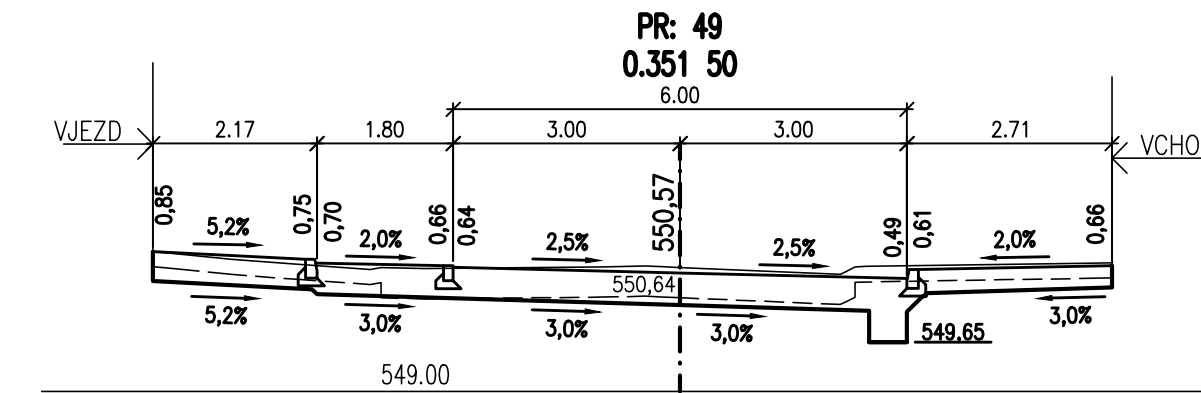


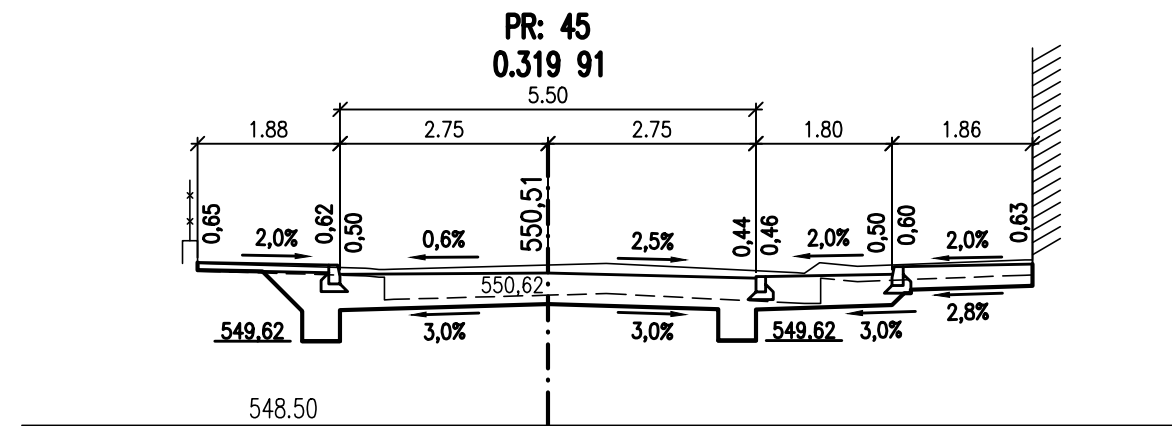

Změna	Číslo/rok	Vypracoval

Souřadnicový systém s-JTSK.
Výškový systém Bpv.

SO 101			
HIP :		VP : Josef Sedivý	WAY project s. r. o. Jindřichův Hradec, Jarošovská 1126/II tel.: 384 321 494, 384 327 505 email: wayproject@wayproject.cz
Projektant : Richard Šindelář		Kontroloval : Ing. Lubomír Hlom	
Stavebník : Město Žirovnice		Č. zakázky : 622	
Obec : Žirovnice		Datum : 06/2012	
Stavba :		Formát : 6 A4	
Rekonstrukce ulice Nádražní - Žirovnice		Měřítko : 1:100	
		Stupeň : ZDS, PDPS	
		Paré č.:	
Příloha :		Číslo arch. :	Číslo přílohy :
Příčné řezy, větev "10", km 0.306 - 0.48950		13/11	C 1.5.3