


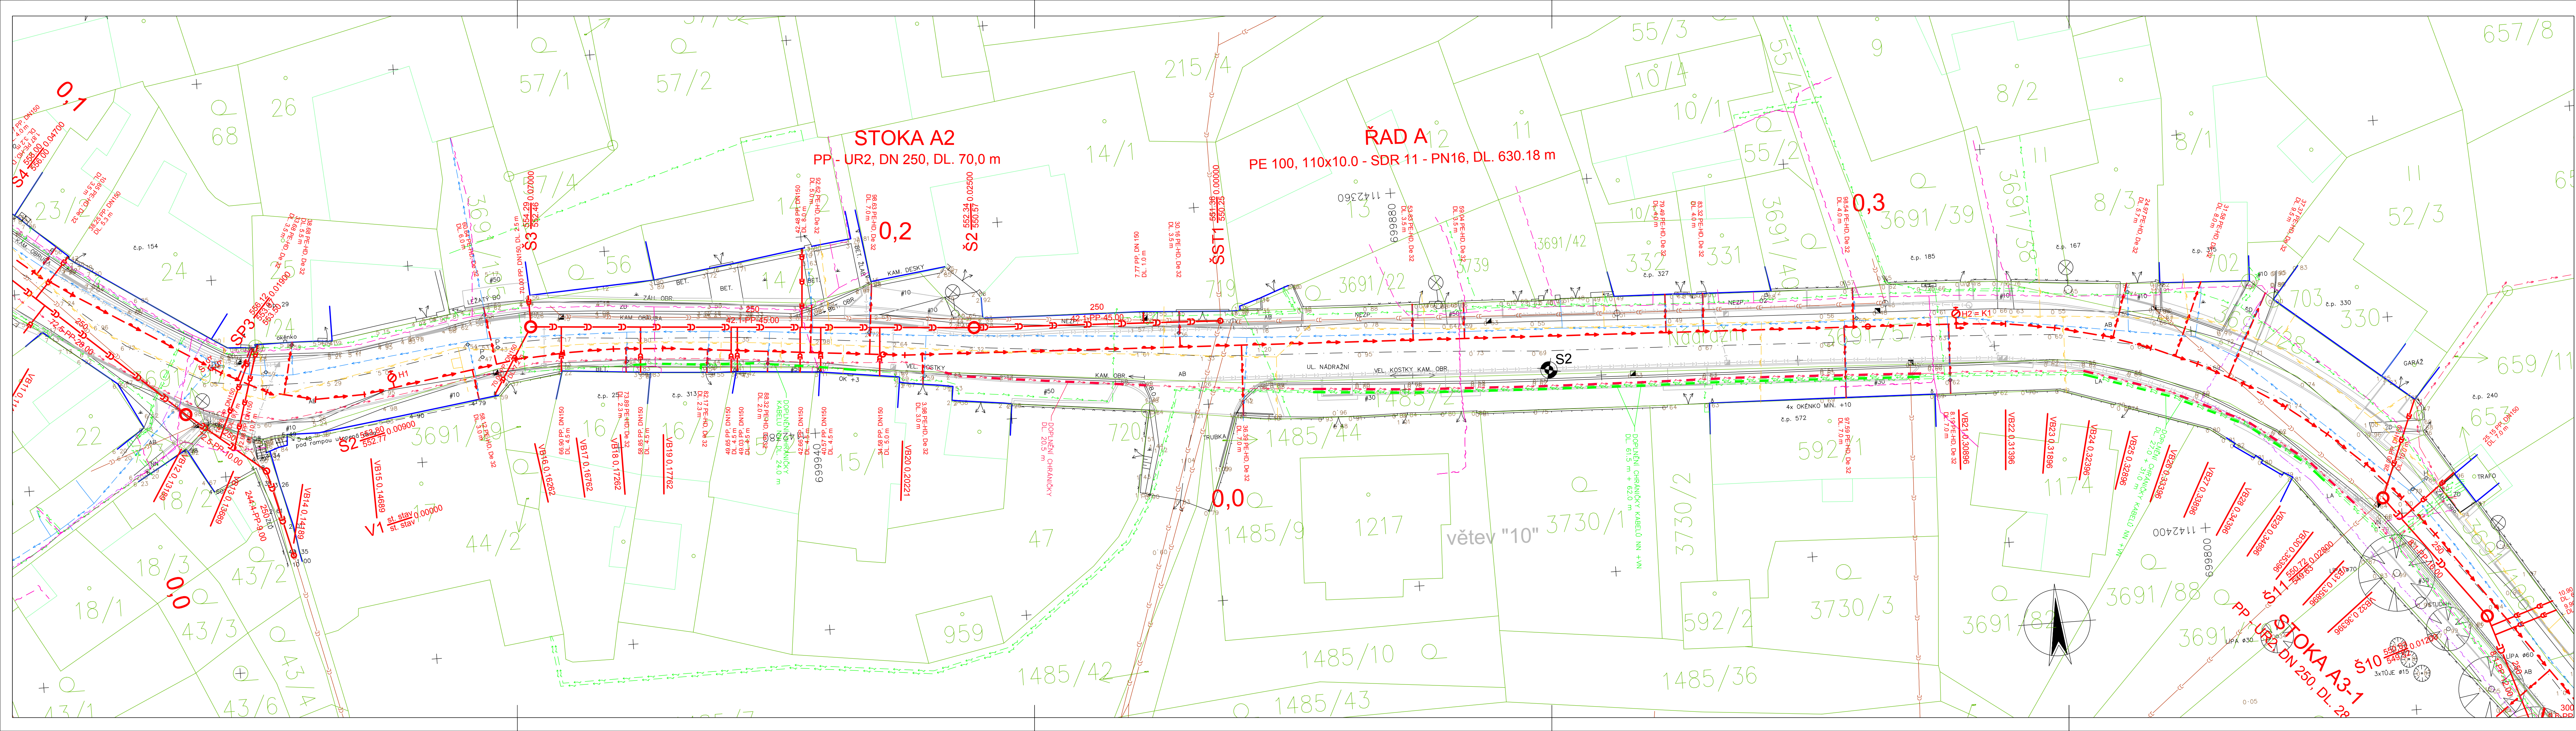

DŮLEŽITÉ UPOZORNĚNÍ!
ZÁKRESY VŠECH CIZÍCH PODZEMNÍCH VEDENÍ JSOU POUZE ORIENTAČNÍ.
V ŽÁDNÉM PŘÍPADĚ NESLOUŽÍ JAKO VYTÝČOVACÍ SCHÉMA.
PŘED ZAHÁJENÍM STAVEBNÍCH PRACÍ JE NUTNO ZAJISTIT VYTÝČENÍ A OZNAČENÍ
U JEDNOTLIVÝCH MAJITELŮ ZAŘÍZENÍ VE SMYSLU PLATNÝCH PŘEDPISŮ.

LEGENDA STÁVAJÍCÍCH SÍTÍ:

- SDĚLOVACÍ KABELY VE SPRÁVĚ TELEFONICA O2 ČR, a.s.
- ZRUŠENÉ SDĚLOVACÍ KABELY VE SPRÁVĚ TELEFONICA O2 ČR, a.s.
- PODZEMNÍ VEDENÍ NN VE SPRÁVĚ E-ON ČR, s.r.o., Č. BUDĚJOVICE
- PODZEMNÍ VEDENÍ VN VE SPRÁVĚ E-ON ČR, s.r.o., Č. BUDĚJOVICE
- PLYNOVOD VE SPRÁVĚ E-ON ČR, s.r.o., Č. BUDĚJOVICE
- VODOVOD VE SPRÁVĚ ČEVAK a.s., Č. BUDĚJOVICE
- JEDNOTNÁ KANALIZACE VE SPRÁVĚ ČEVAK a.s., Č. BUDĚJOVICE
- SILOVÉ KABELY VO NEJSOU Z DŮVODU NEZNÁMÉ POLOHY ZAKRESLENY.

LEGENDA NOVÝCH SÍTÍ:

- NOVÝ VODOVODNÍ ŘAD (SO 301)
- NOVÁ JEDNOTNÁ KANALIZACE (SO 302)
- NOVÉ VODOVODNÍ PŘÍPOJKY (SO 303)
- NOVÉ KANALIZAČNÍ PŘÍPOJKY (SO 303)

OPRAVA MK PO PROVEDENÍ ŘADŮ

Změna	Číslo/rok	Vypracoval

Souřadnicový systém s-JTSK.
Výškový systém Bpv.

SO 301, 302, 303

HIP :	VP :
Projektant :	Kontroloval :
Richard Šindelář	Ing. Lubomír Hlom

Zodp. projektant :	Ing. Lubomír Hlom
--------------------	-------------------

WAY project s. r. o.
Jindřichův Hradec, Jarošovská 1126/II
tel.: 384 321 494, 384 327 505
email: wayproject@wayproject.cz

Stavebník :	Město Žirovnice	Č. zakázky :	622	Paré č.:
Obec :	Žirovnice	Datum :	06/2012	
Stavba :	Rekonstrukce ulice Nádražní - Žirovnice	Formát :	6 A4	
		Měřítko :	1:250	
		Stupeň :	ZDS, PDPS	
Příloha :	Situace stavby, 2. část	Číslo arch.:	13/11	Číslo přílohy :
				C 2.2.2