


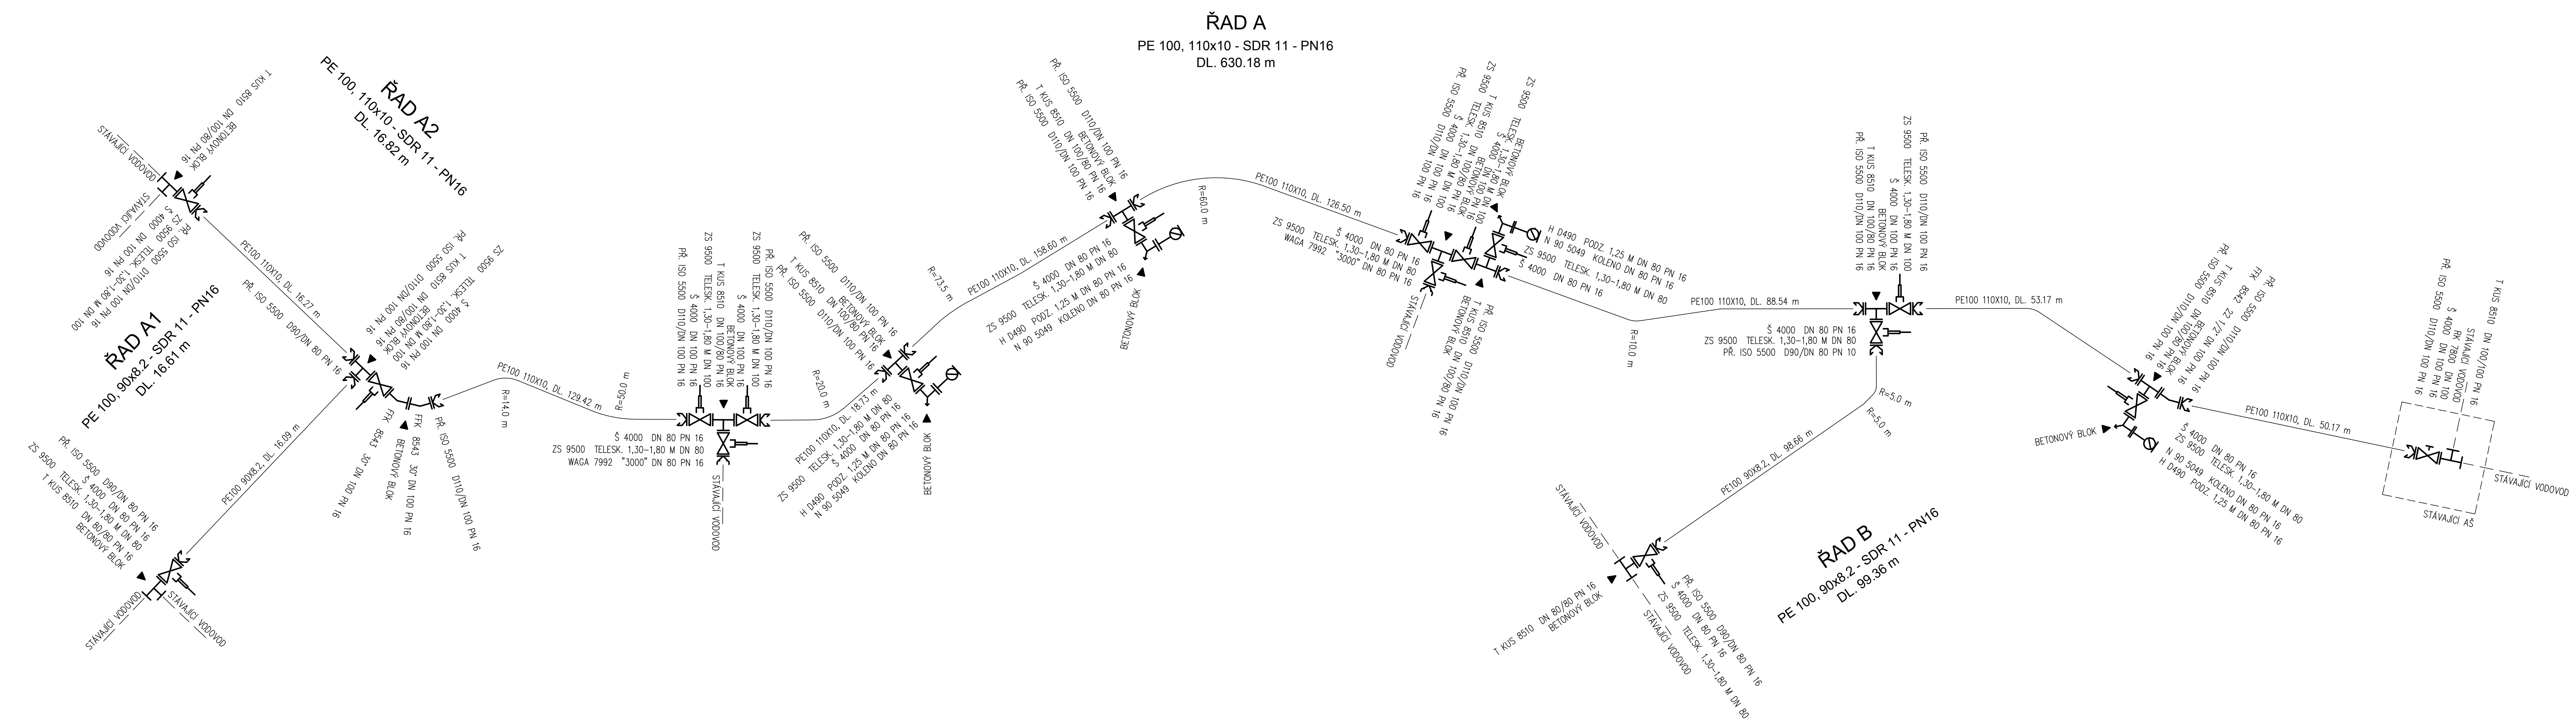

poř. č.	Název	ks
1	T KUS 8510 TV. LIT., DN 100/80 PN 16	9
2	Š 4000 KRÁTKÉ, TV. LITINA, DN 100 PN 16	8
3	FFK 8543 30° TV. LIT., DN 100 PN 16	2
4	PRÍRUBA ISO 5500 PRO PE, Š. LIT., D110/DN 100 PN 16	16
5	Š 4000 KRÁTKÉ, TV. LITINA, DN 80 PN 16	9
6	N 90 5049 KOLENO S PÁTKOU A PRÍRUBAMI, TV. LIT., DN 80 PN 16	4
7	H D490 PODZEMNÍ, PLNOPRÚTOK, KR. 1,25 M, DN 80 PN 16	4
8	FFK 8542 22 1/2° TV. LIT., DN 100 PN 16	1
9	T KUS 8510 TV. LIT., DN 100/100 PN 16	1
10	ZS 9500 TELESK., Š A COMBI, KR. 1,30-1,80 M, DN 80	9
11	PRÍRUBA ISO 5500 PRO PE, Š. LIT., D90/DN 80 PN 16	4
12	T KUS 8510 TV. LIT., DN 80/80 PN 16	2
13	ZS 9500 TELESK., Š A COMBI, KR. 1,30-1,80 M, DN 100	7
14	WAGA SPOJKA 7992 "3000" S PR., TV. LI, D84-105 DN 80 PN 16	2
15	RUČ. KOLO 7800 Š. LIT., DN 100	1
16	BETONOVÝ BLOK	16
17	Potrubí PE100, De 110x10, SDR 11, PN 16	641.40 m
18	Potrubí PE100, De 90x8.2, SDR 11, PN 16	114.75 m

Změna	Číslo/rok	Vypracoval

Souřadnicový systém s-JTSK.
Výškový systém Bpv.

SO 301

HIP :		VP : Josef Šedivý	WAY project s. r. o. Jindřichův Hradec, Jarošovská 1126/II tel.: 384 321 494, 384 327 505 email: wayproject@wayproject.cz	
Projektant : Richard Šindelář		Kontroloval : Ing. Lubomír Hlom	Zodp. projektant : Ing. Lubomír Hlom	
Stavebník : Město Žirovnice			Č. zakázky :	622
Obec : Žirovnice			Datum :	06/2012
Stavba :			Formát :	6 A4
Rekonstrukce ulice Nádražní - Žirovnice			Měřítka :	
			Stupeň :	ZDS, PDPS
Příloha :			Číslo arch. :	Číslo přílohy :
Kladečské schéma vodovodu			13/11	C 2.6