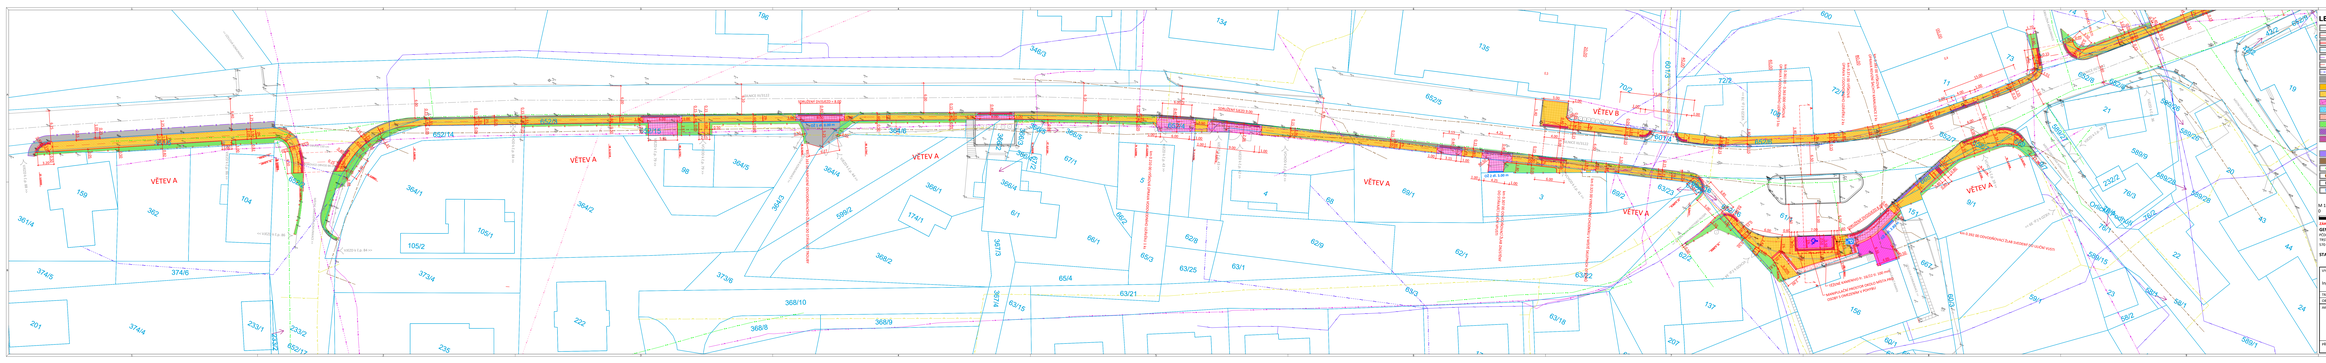
VĚTEV A
VĚTEV B
SPOLEČNÝ ÚSEK - A,B
ZÁKLADNÍ ŠKOLA
ZÁKLADNÍ ŠKOLA - ZŠ
ZÁKLADNÍ ŠKOLA - ZŠ
ZÁKLADNÍ ŠKOLA - ZŠ