


KRAJ:	Pardubický
KATASTRÁLNÍ ÚZEMÍ:	Říčky v Orlických horách
Druh povrchu území:	Ostatní plocha

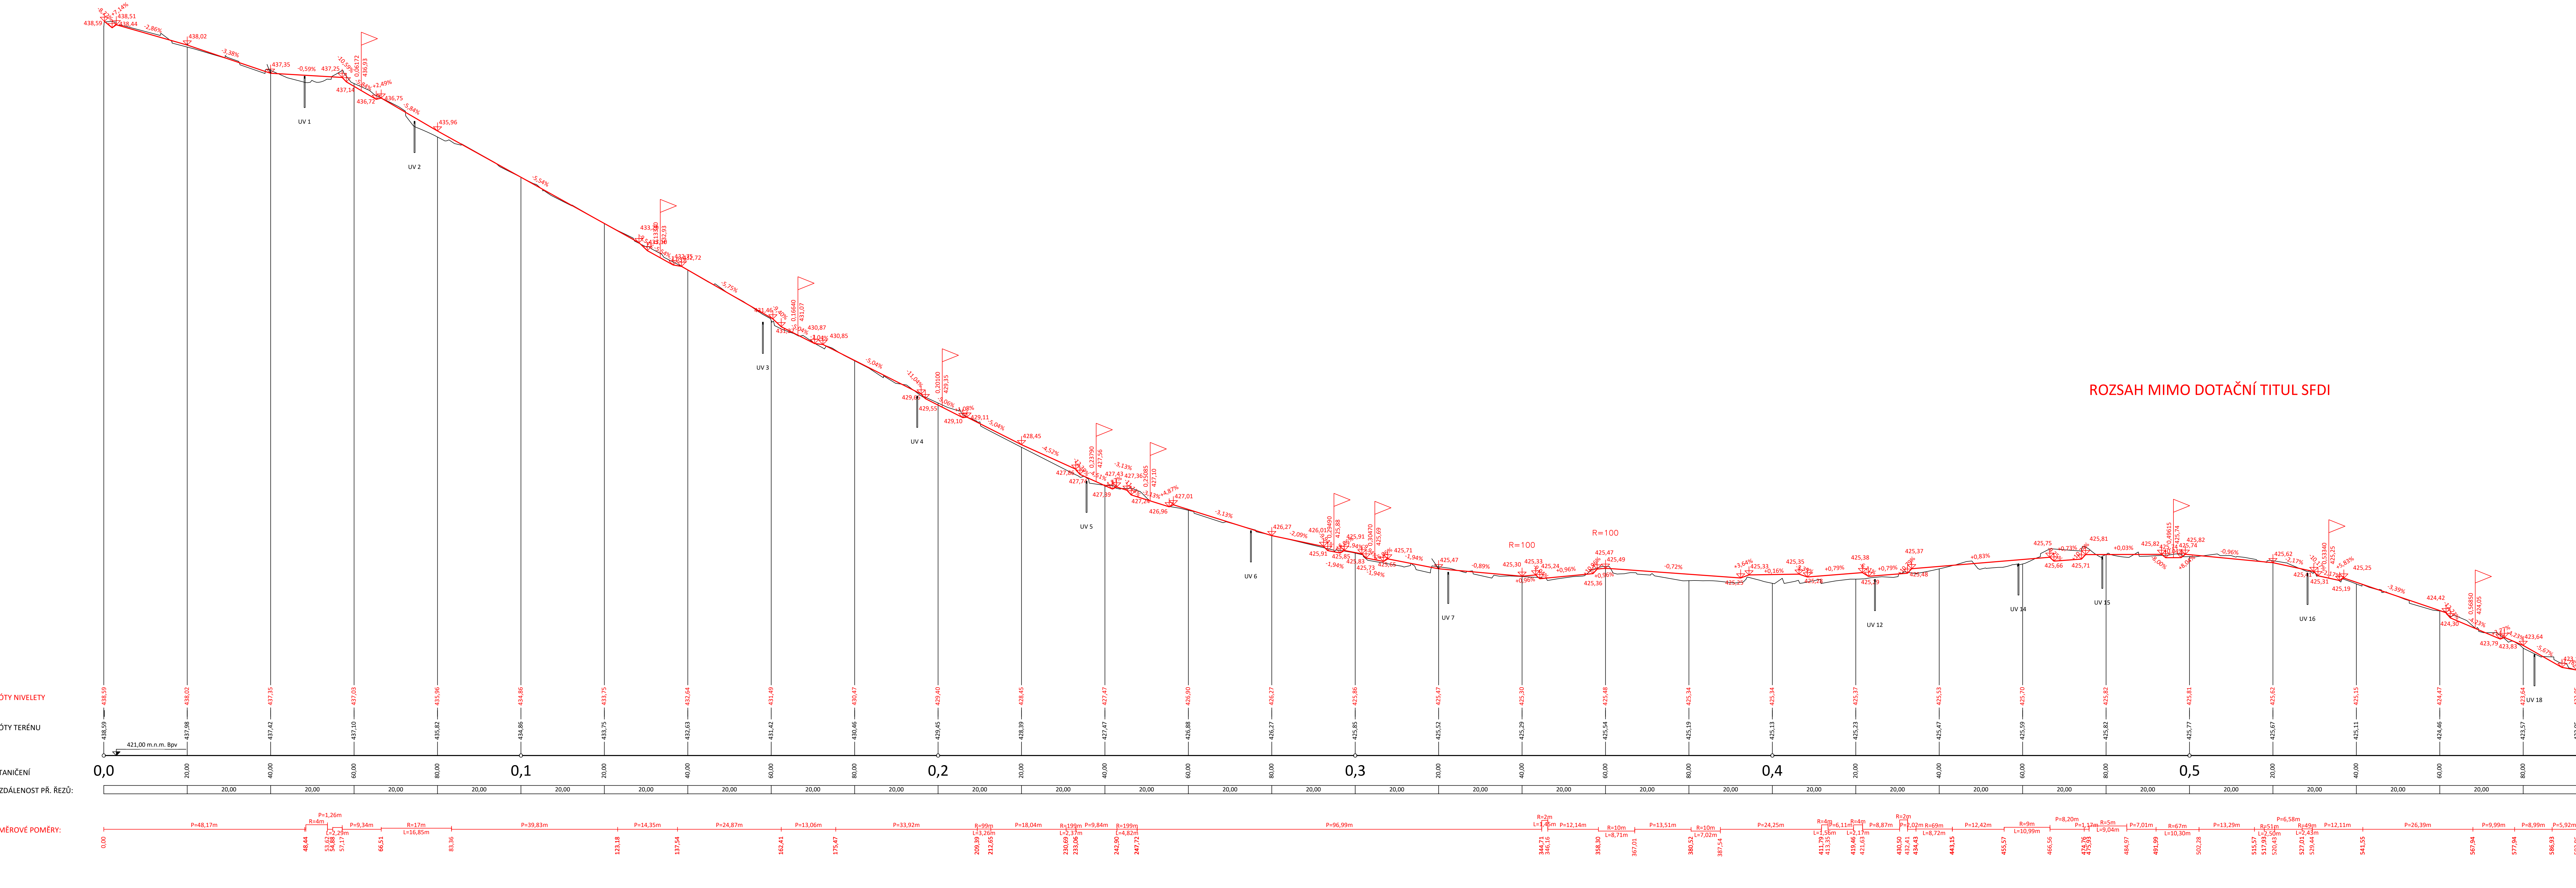

GENERÁLNÍ PROJEKTANT
PCDP s.r.o.
TROJTEPČSKÁ 532
570 01 LITOMÝŠL

ICO: 08905738
ID SCHVÁZENÍ: 99yapgw
PCDP.PROJEKCE@GMAIL.COM

ZPRACOVATEL SO



VÝŠKOVÝ SYSTÉM: BVP
SOUBRAZKOVÝ SYSTÉM: S-UTSK
AUTORIZAČNÍ RAZÍTKO

STAVEBNÍ OBJEKT
SO 101 CHODNÍK

VYPRACOVAL
Ing. MICHAL STŘEŠTÍK

KONTROLOVAL
Ing. MARTIN DLABÁČ

ZODPOVĚDNÝ PROJEKTANT
Ing. MICHAL STŘEŠTÍK

TRATOVÝ ÚSEK
OBEDNATEL

ORLICKÉ PODHŮŘÍ - ŘÍČKY
OBEC ORLICKÉ PODHŮŘÍ

AKCE
ŘÍČKY - MODERNIZACE CHODNÍKŮ
PODĚL SILNICE III/3122

PRÍLOHA
PODĚLNÝ PROFIL CHODNÍKU VĚTEV A

FORMÁT
14 x A4

DATUM
06/2025

Č. ZAKÁZKY
50/2021

STUPEŇ
PDPS

MĚŘÍTKO
1:500/50

PRÍLOHA C.
D.1.3.1