

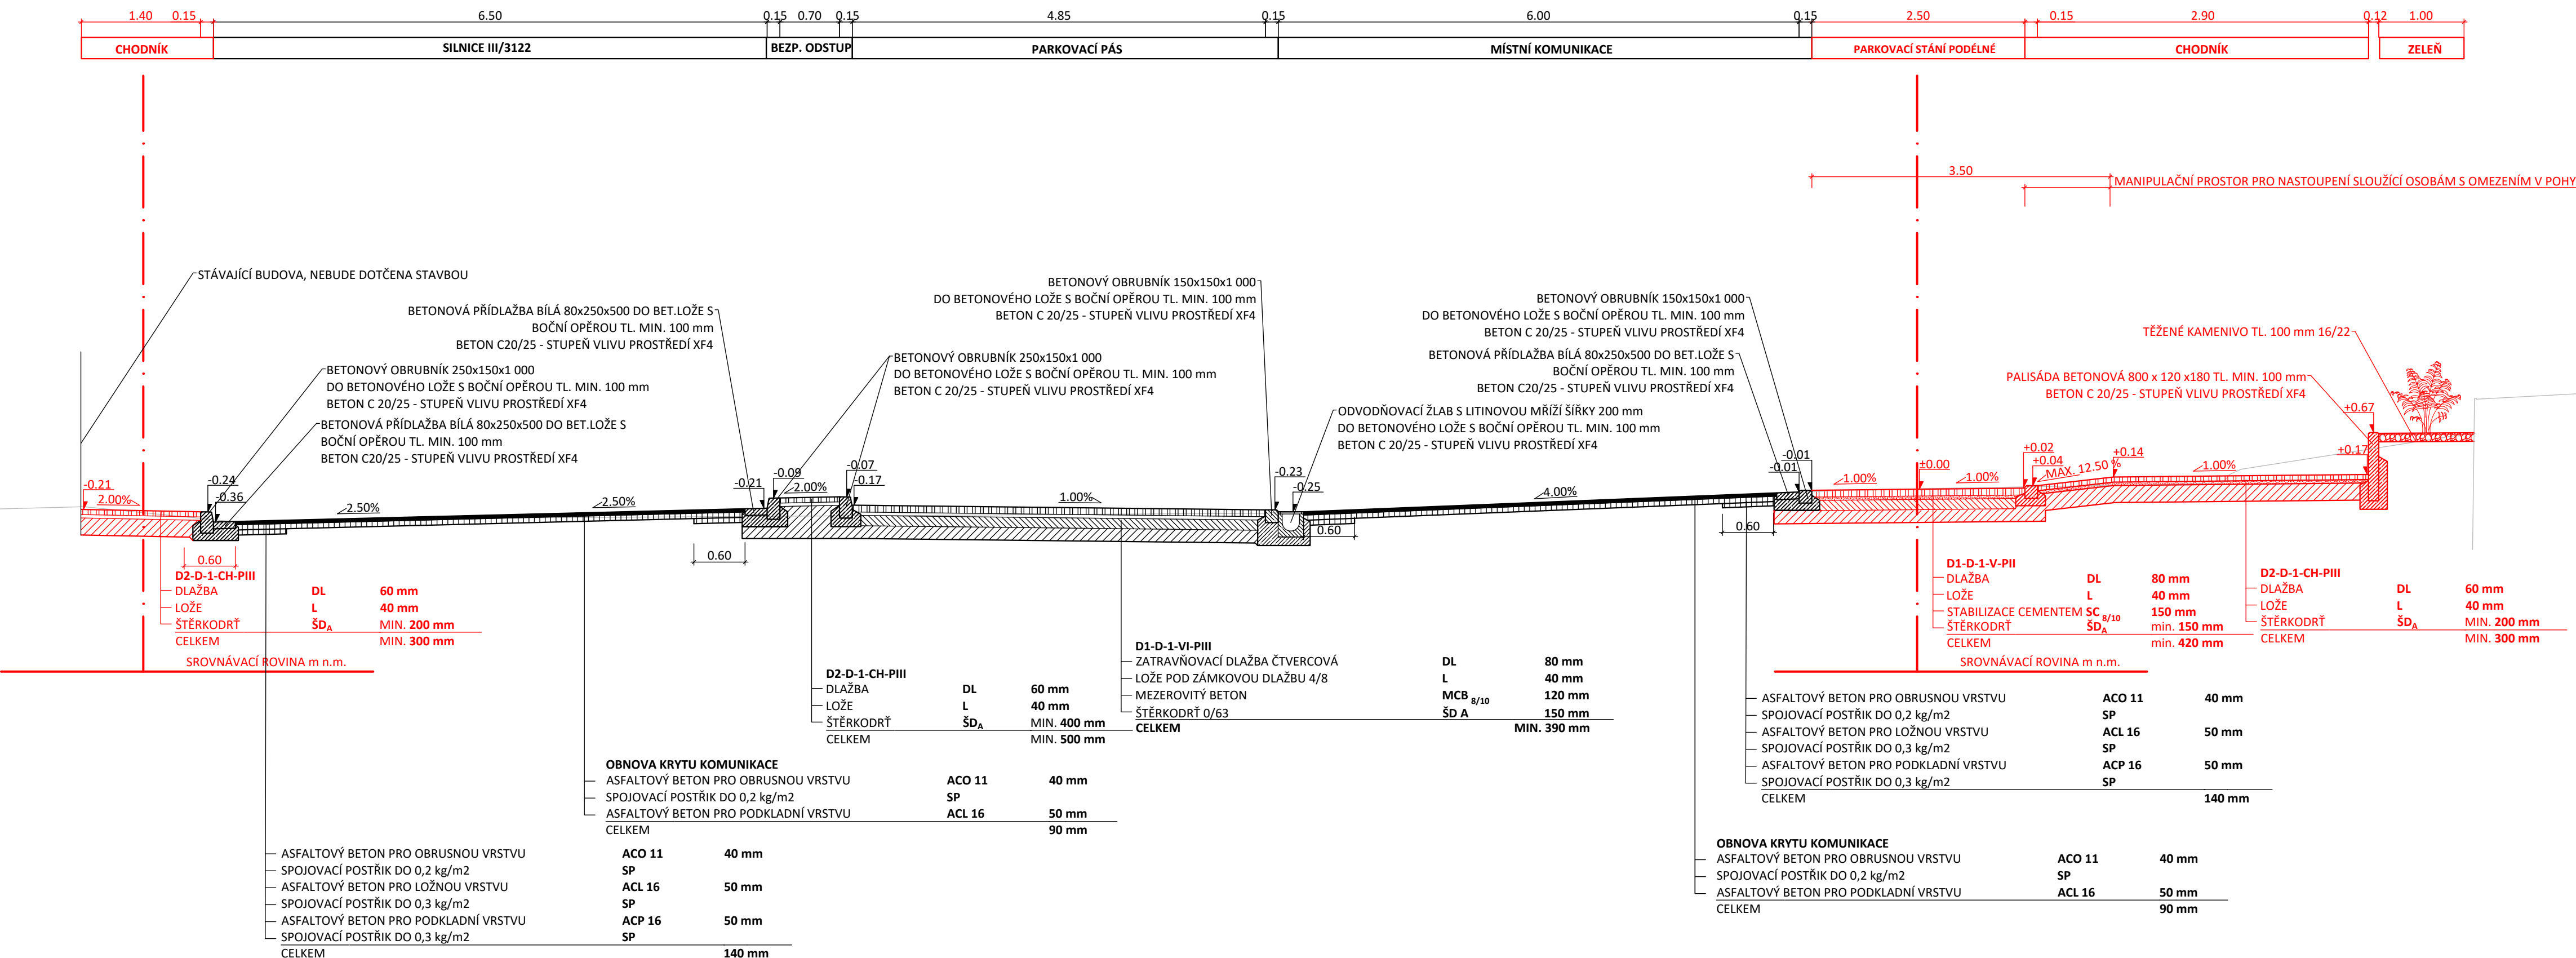


VSÍ OBCE ŘÍČKY


TRAMBUSOVÁ ZASTÁVKA ŘÍČKY

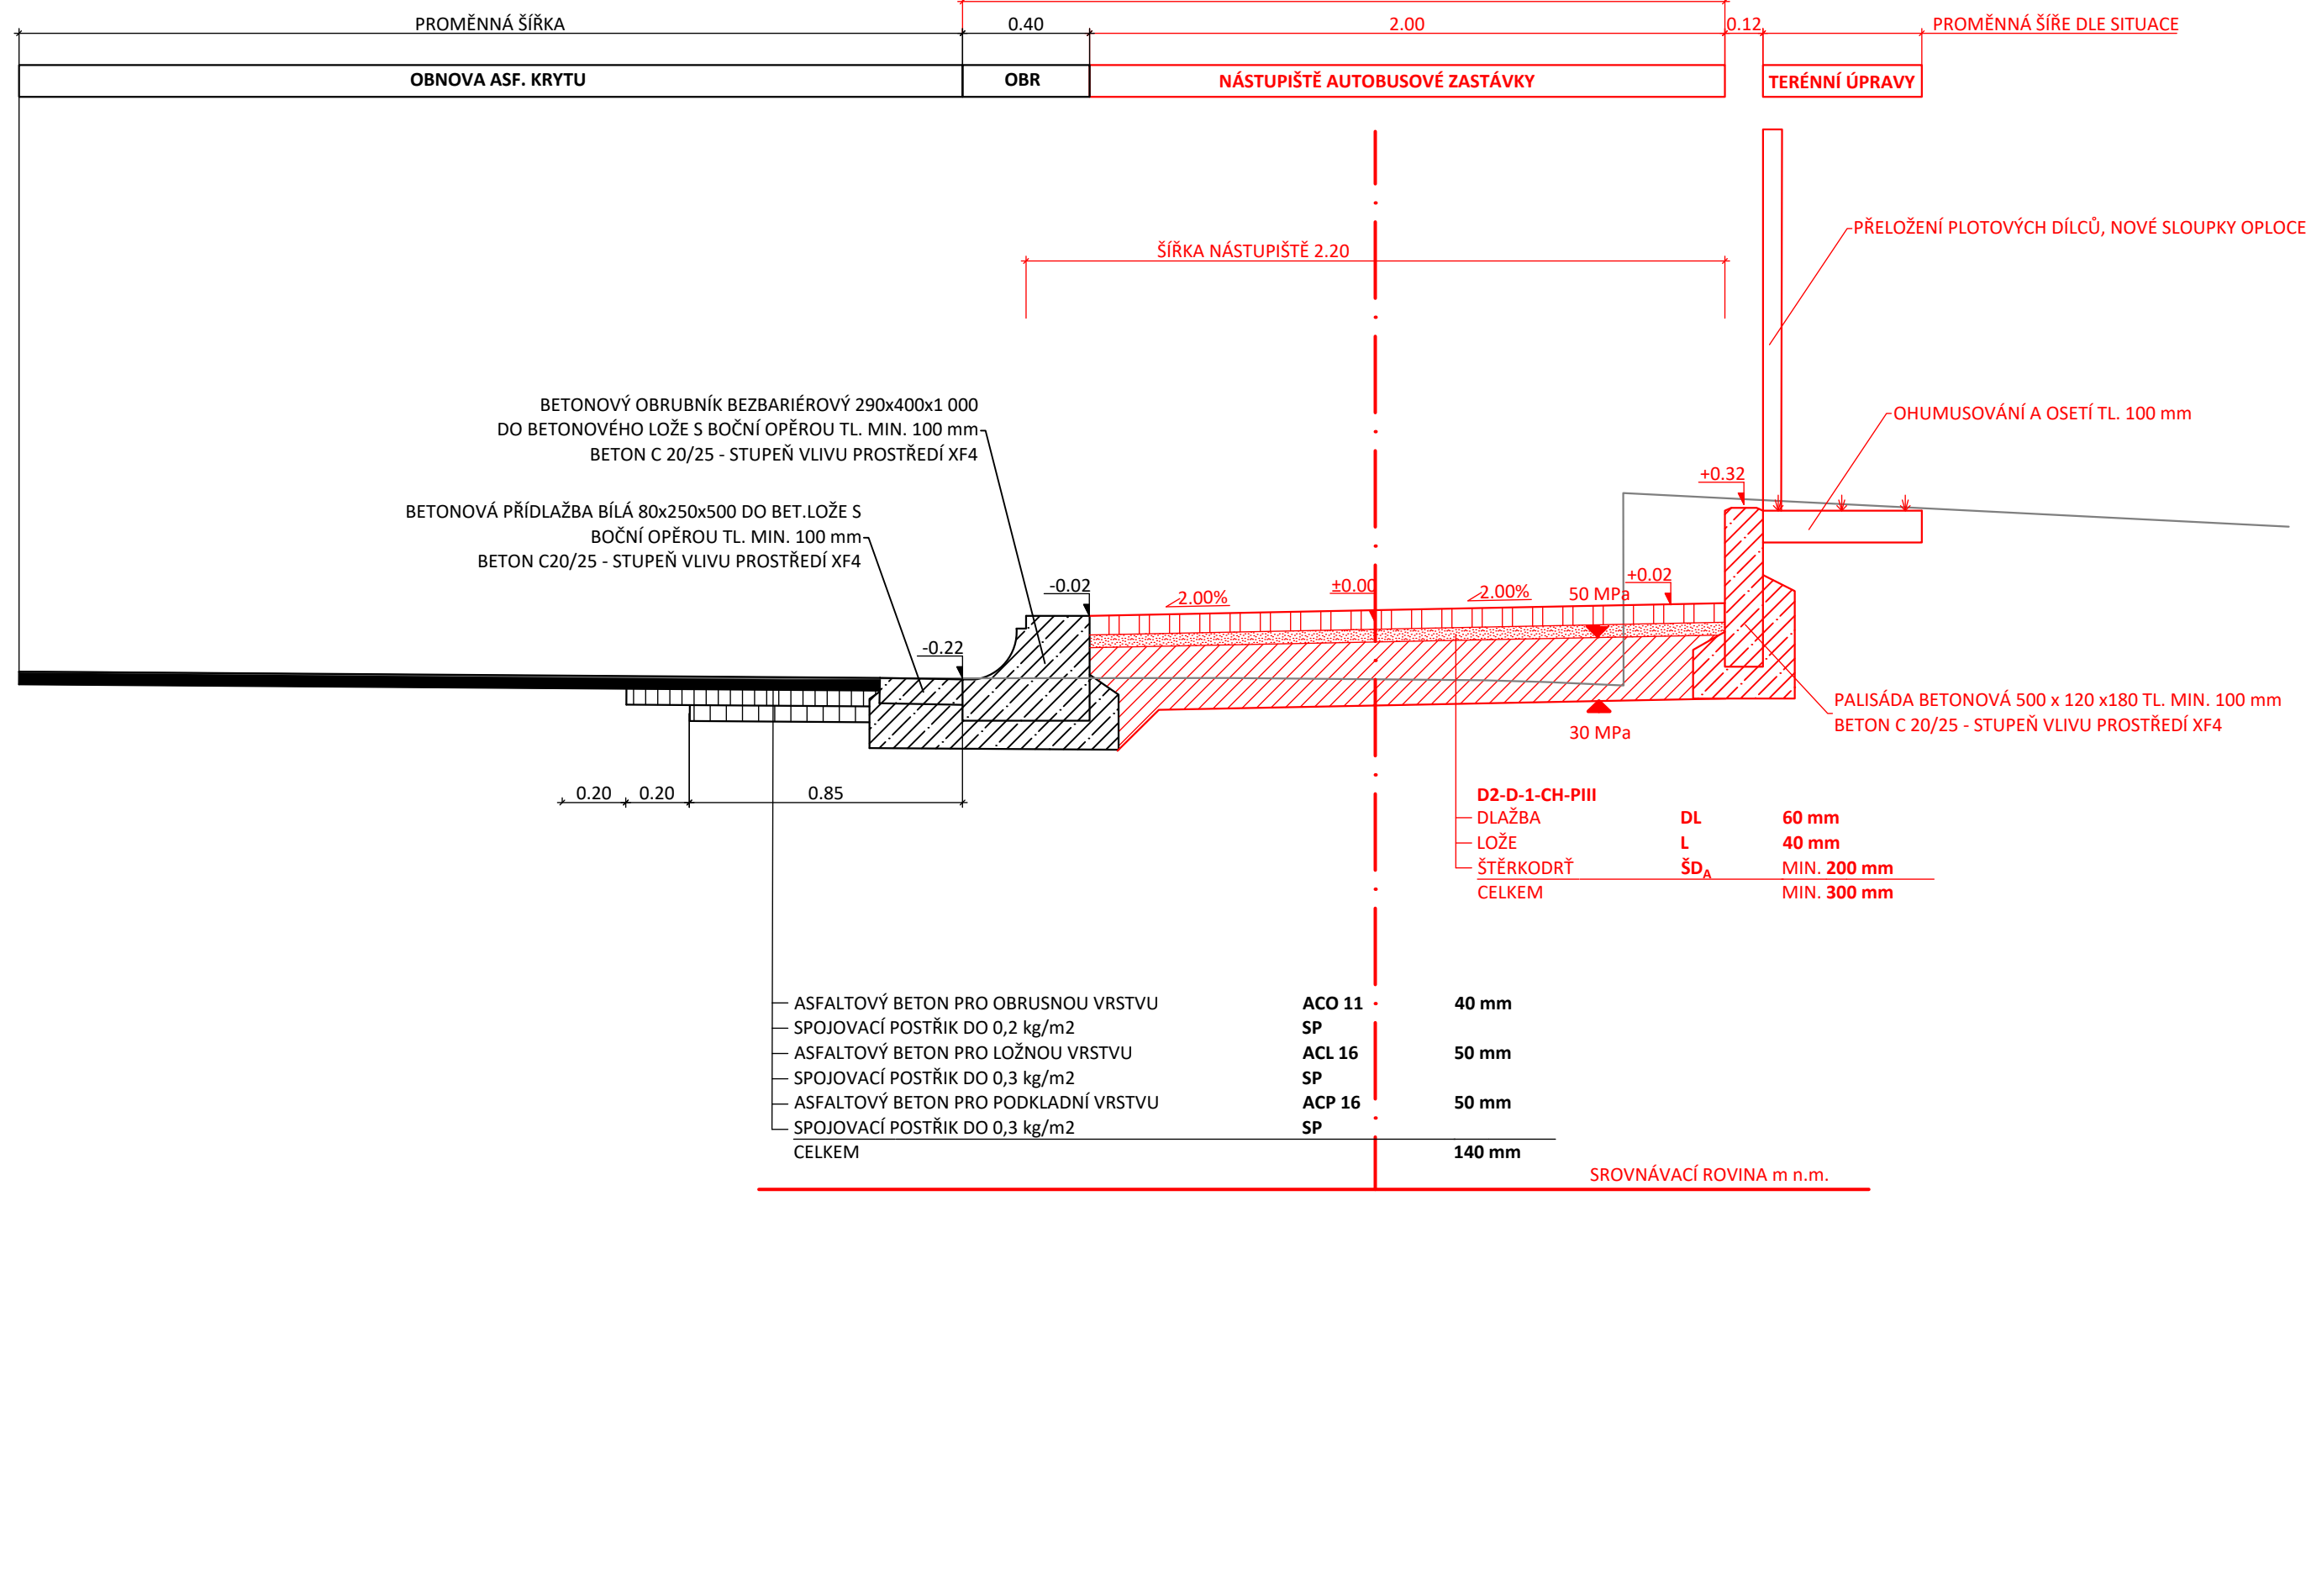

PARKOVACÍ PÁS ZA TRASOU CHODNÍKU NA PARC. 366/2

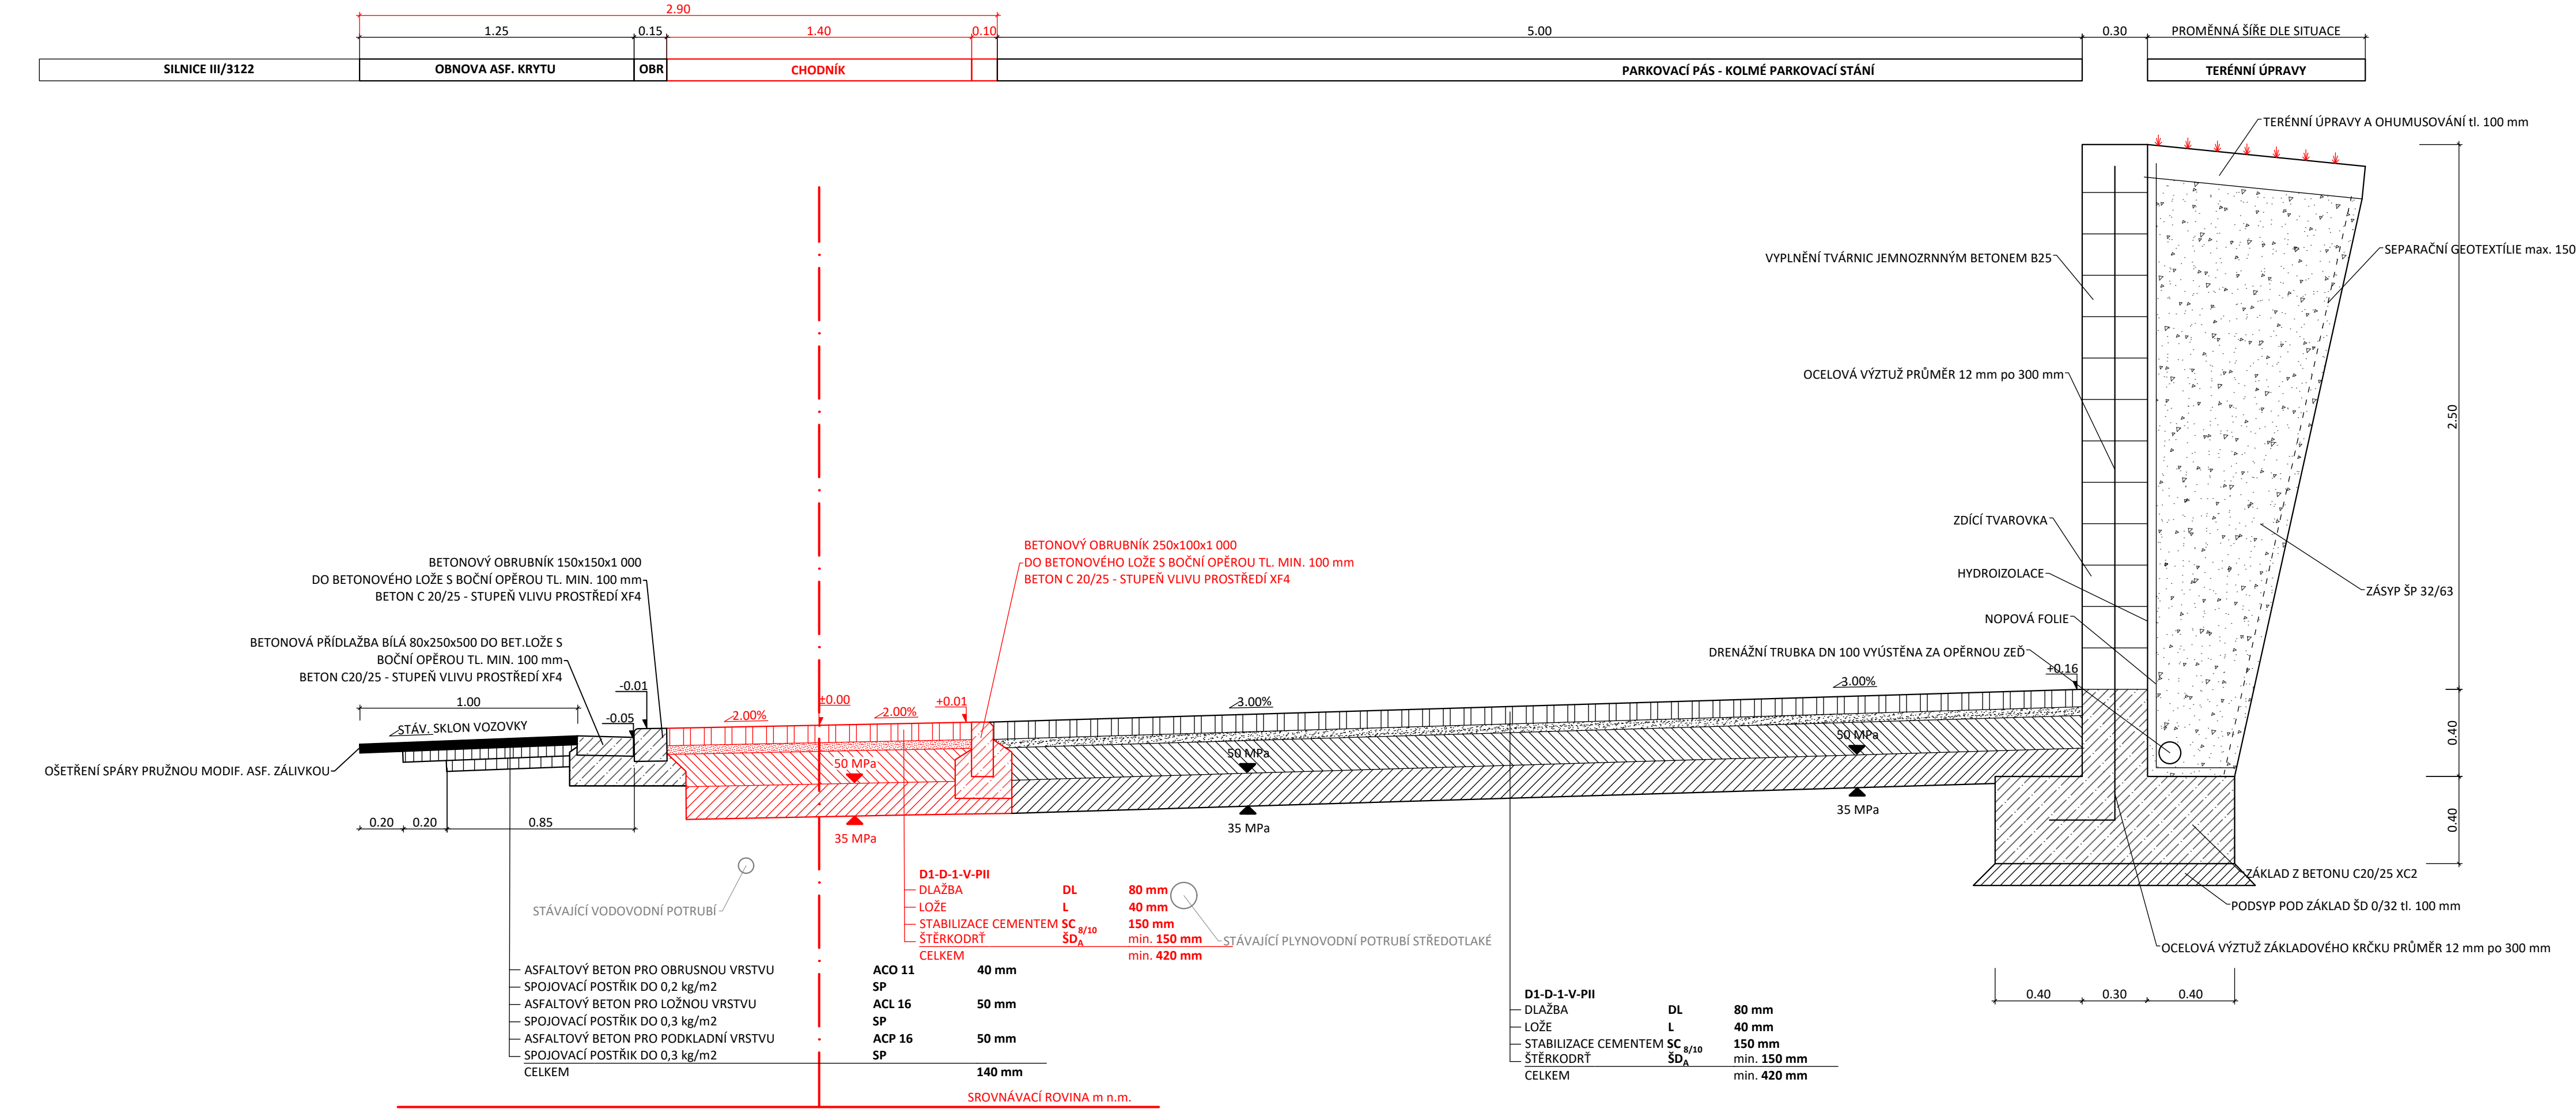

☒	NOVÝ NÁVRH STAVBY
☐	STÁVAJÍCÍ STAV
☐	JIŽ ZREALIZOVANÁ ČÁST STAVBY

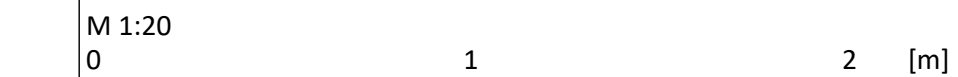

GENERÁLNÍ PROJEKTANT		VÝŠKOVÝ SYSTÉM: BPV
PČDP s.r.o.	IČO: 08905738	SOUDRADNICOVÝ SYSTÉM:
TRSTĚNICKÁ 532	ID SCHRÁNKY: 9yypxpx	AUTORIZAČNÍ RAZÍTKO
570 01 LITOMÝŠL	PCDP.PROJEKCE@GMAIL.COM	

SO 101 CHO

VYBRACOVAL

1000

Ing. MICHAL ŠT

ΤΡΑΤΗΡΟΝΥΪΣΕΚ

OBJEDNATEL

ARCE x x x

RICH

FOL

1000

[illegible]

VZ01

V	AUTORIZAČNÍ BAZÍTKO
----------	---------------------

POP

PROJEKTANT	
------------	--

	FORMÁT	
--	--------	--

Č. ZAKÁZKY	5
------------	---

MĚŘÍTKO	1:20/5
---------	--------

	D.1.4.2
--	---------