
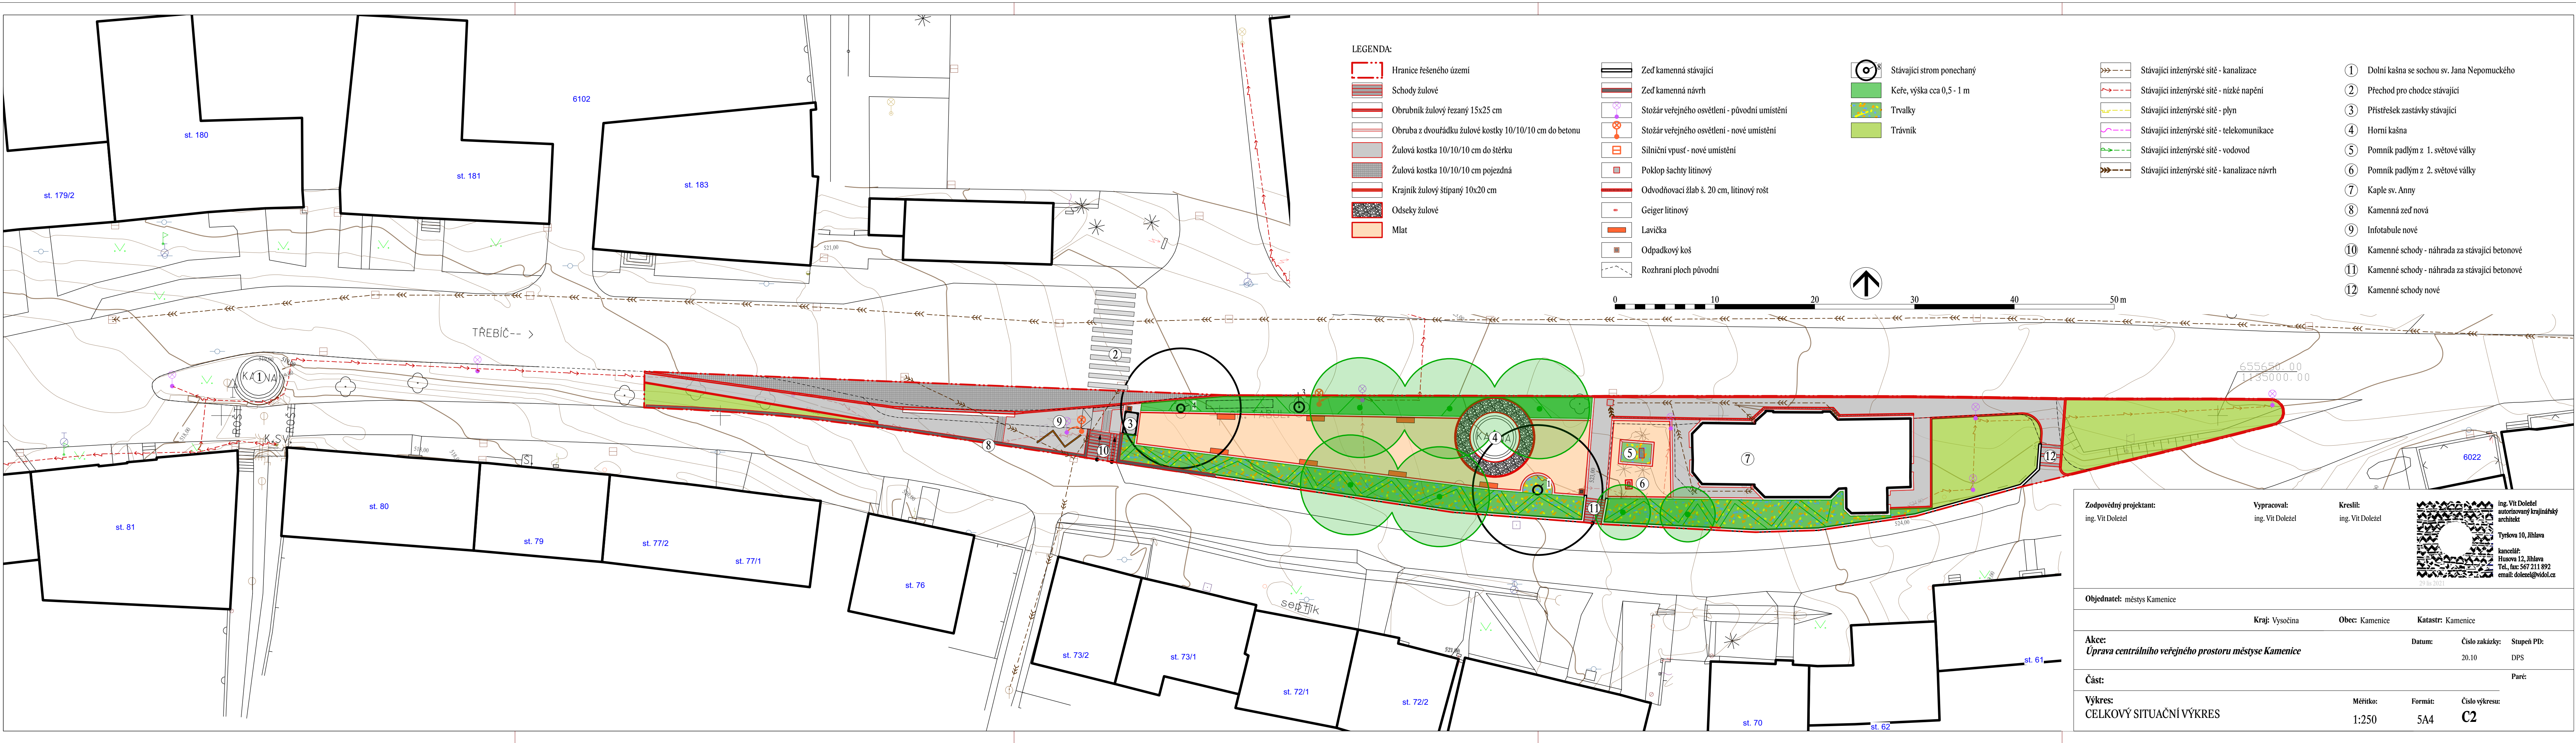


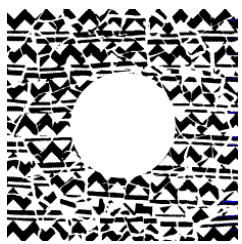

Zodpovědný projektant: ing. Vit Doležel		Vypracoval: ing. Vit Doležel	Kreslil: ing. Vit Doležel	 ing. Vit Doležel autORIZOVANÝ krajINÁřský architekt Tyršova 10, Jihlava kancelář: Husova 12, Jihlava Tel., fax: 567 211 892 email: dolezel@vidol.cz 29.10.2021
Objednatel: městys Kamenice				
Kraj: Vysočina		Obec: Kamenice	Katastr: Kamenice	
Akce: <i>Úprava centrálního veřejného prostoru městyse Kamenice</i>		Datum:	Číslo zakázky:	Stupeň PD:
Část:			20.10	DPS
Výkres:		Měřítko:	Formát:	Číslo výkresu:
CELKOVÝ SITUAČNÍ VÝKRES		1:250	5A4	C2