
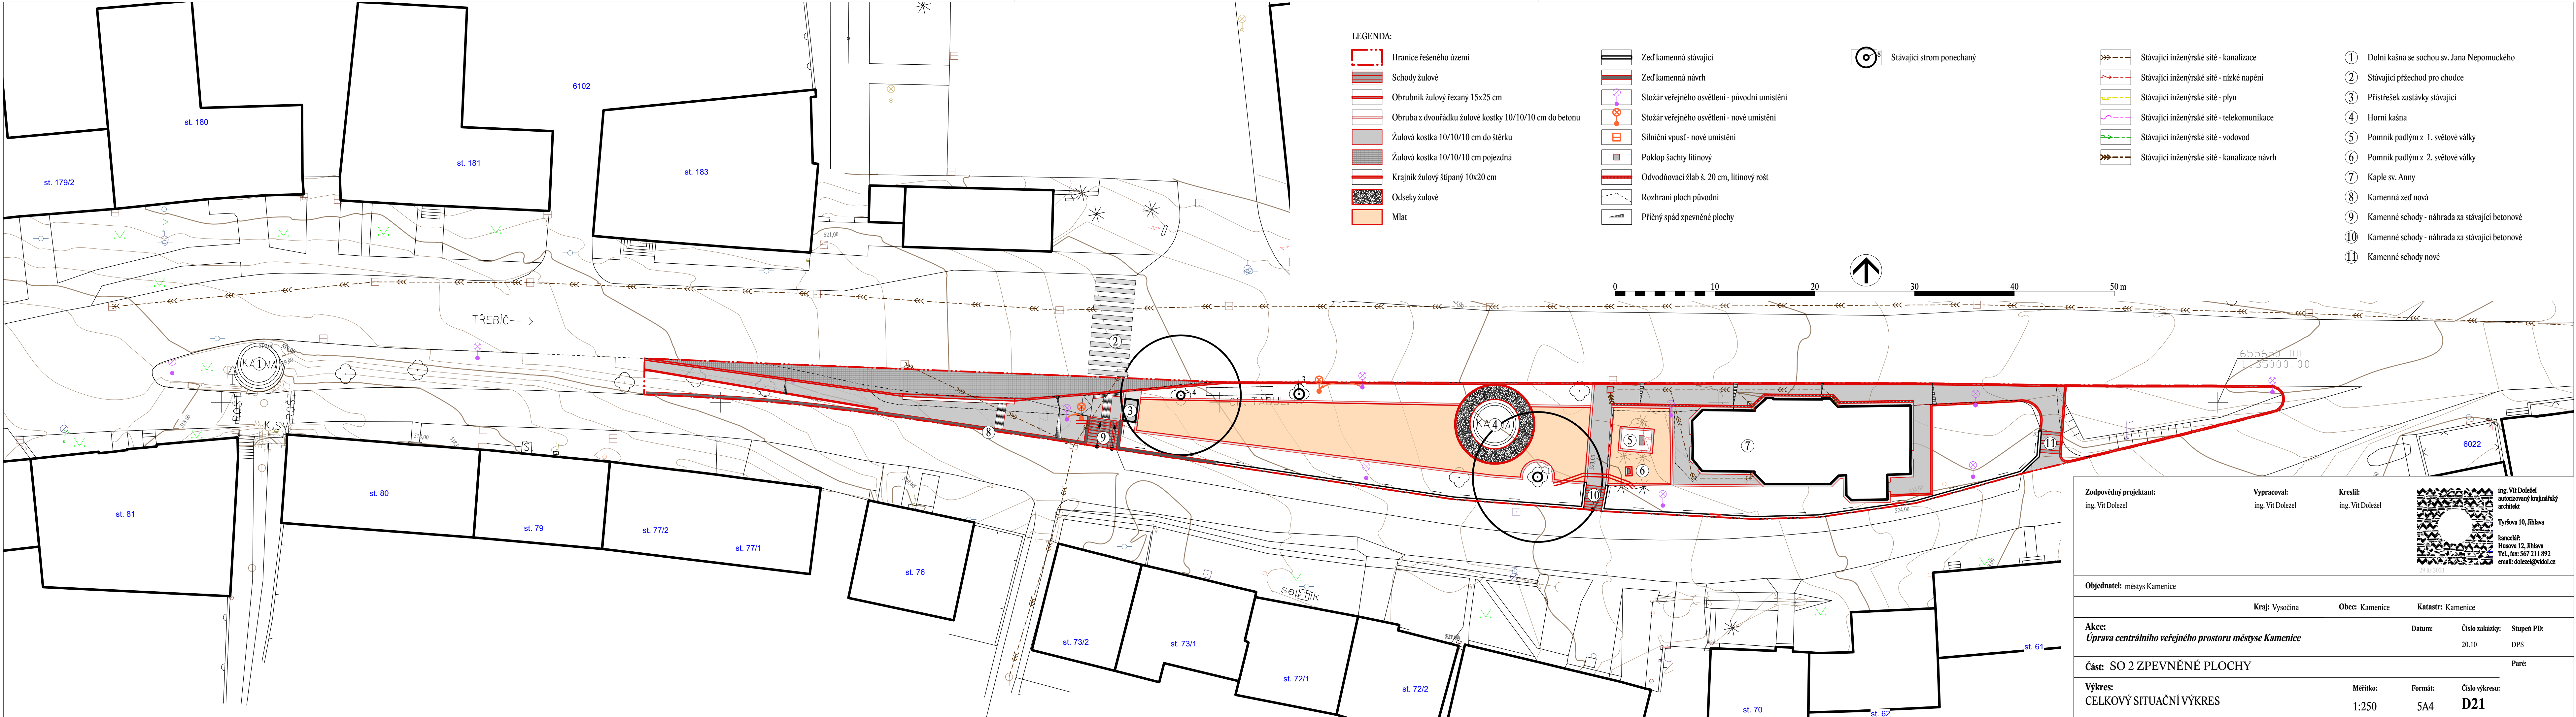


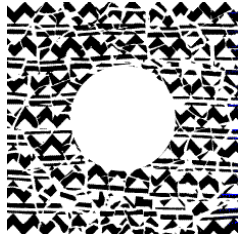

- 1 Dolní kašna se sochou sv. Jana Nepomuckého
- 2 Stávající přechod pro chodce
- 3 Přístřešek zastávky stávající
- 4 Horní kašna
- 5 Pomník padlým z 1. světové války
- 6 Pomník padlým z 2. světové války
- 7 Kaple sv. Anny
- 8 Kamenná zeď nová
- 9 Kamenné schody - náhrada za stávající betonové
- 10 Kamenné schody - náhrada za stávající betonové
- 11 Kamenné schody nové

Zodpovědný projektant: ing. Vit Doležel		Vypracoval: ing. Vit Doležel	Kreslil: ing. Vit Doležel		 ing. Vit Doležel autorizovaný krajinářský architekt Týrsova 10, Jihlava kancelář: Husova 12, Jihlava Tel., fax: 567 211 892 email: dolezel@vidol.cz 29 lis 2021	
Objednatel: městys Kamenice						
Kraj: Vysočina			Obec: Kamenice		Katastr: Kamenice	
Akce: <i>Úprava centrálního veřejného prostoru městyse Kamenice</i>				Datum:	Číslo zakázky:	Stupeň PD:
					20.10	DPS
Část: SO 2 ZPEVNĚNÉ PLOCHY				Paré:		
Výkres: CELKOVÝ SITUAČNÍ VÝKRES				Měřítko:	Formát:	Číslo výkresu:
				1:250	5A4	D21