


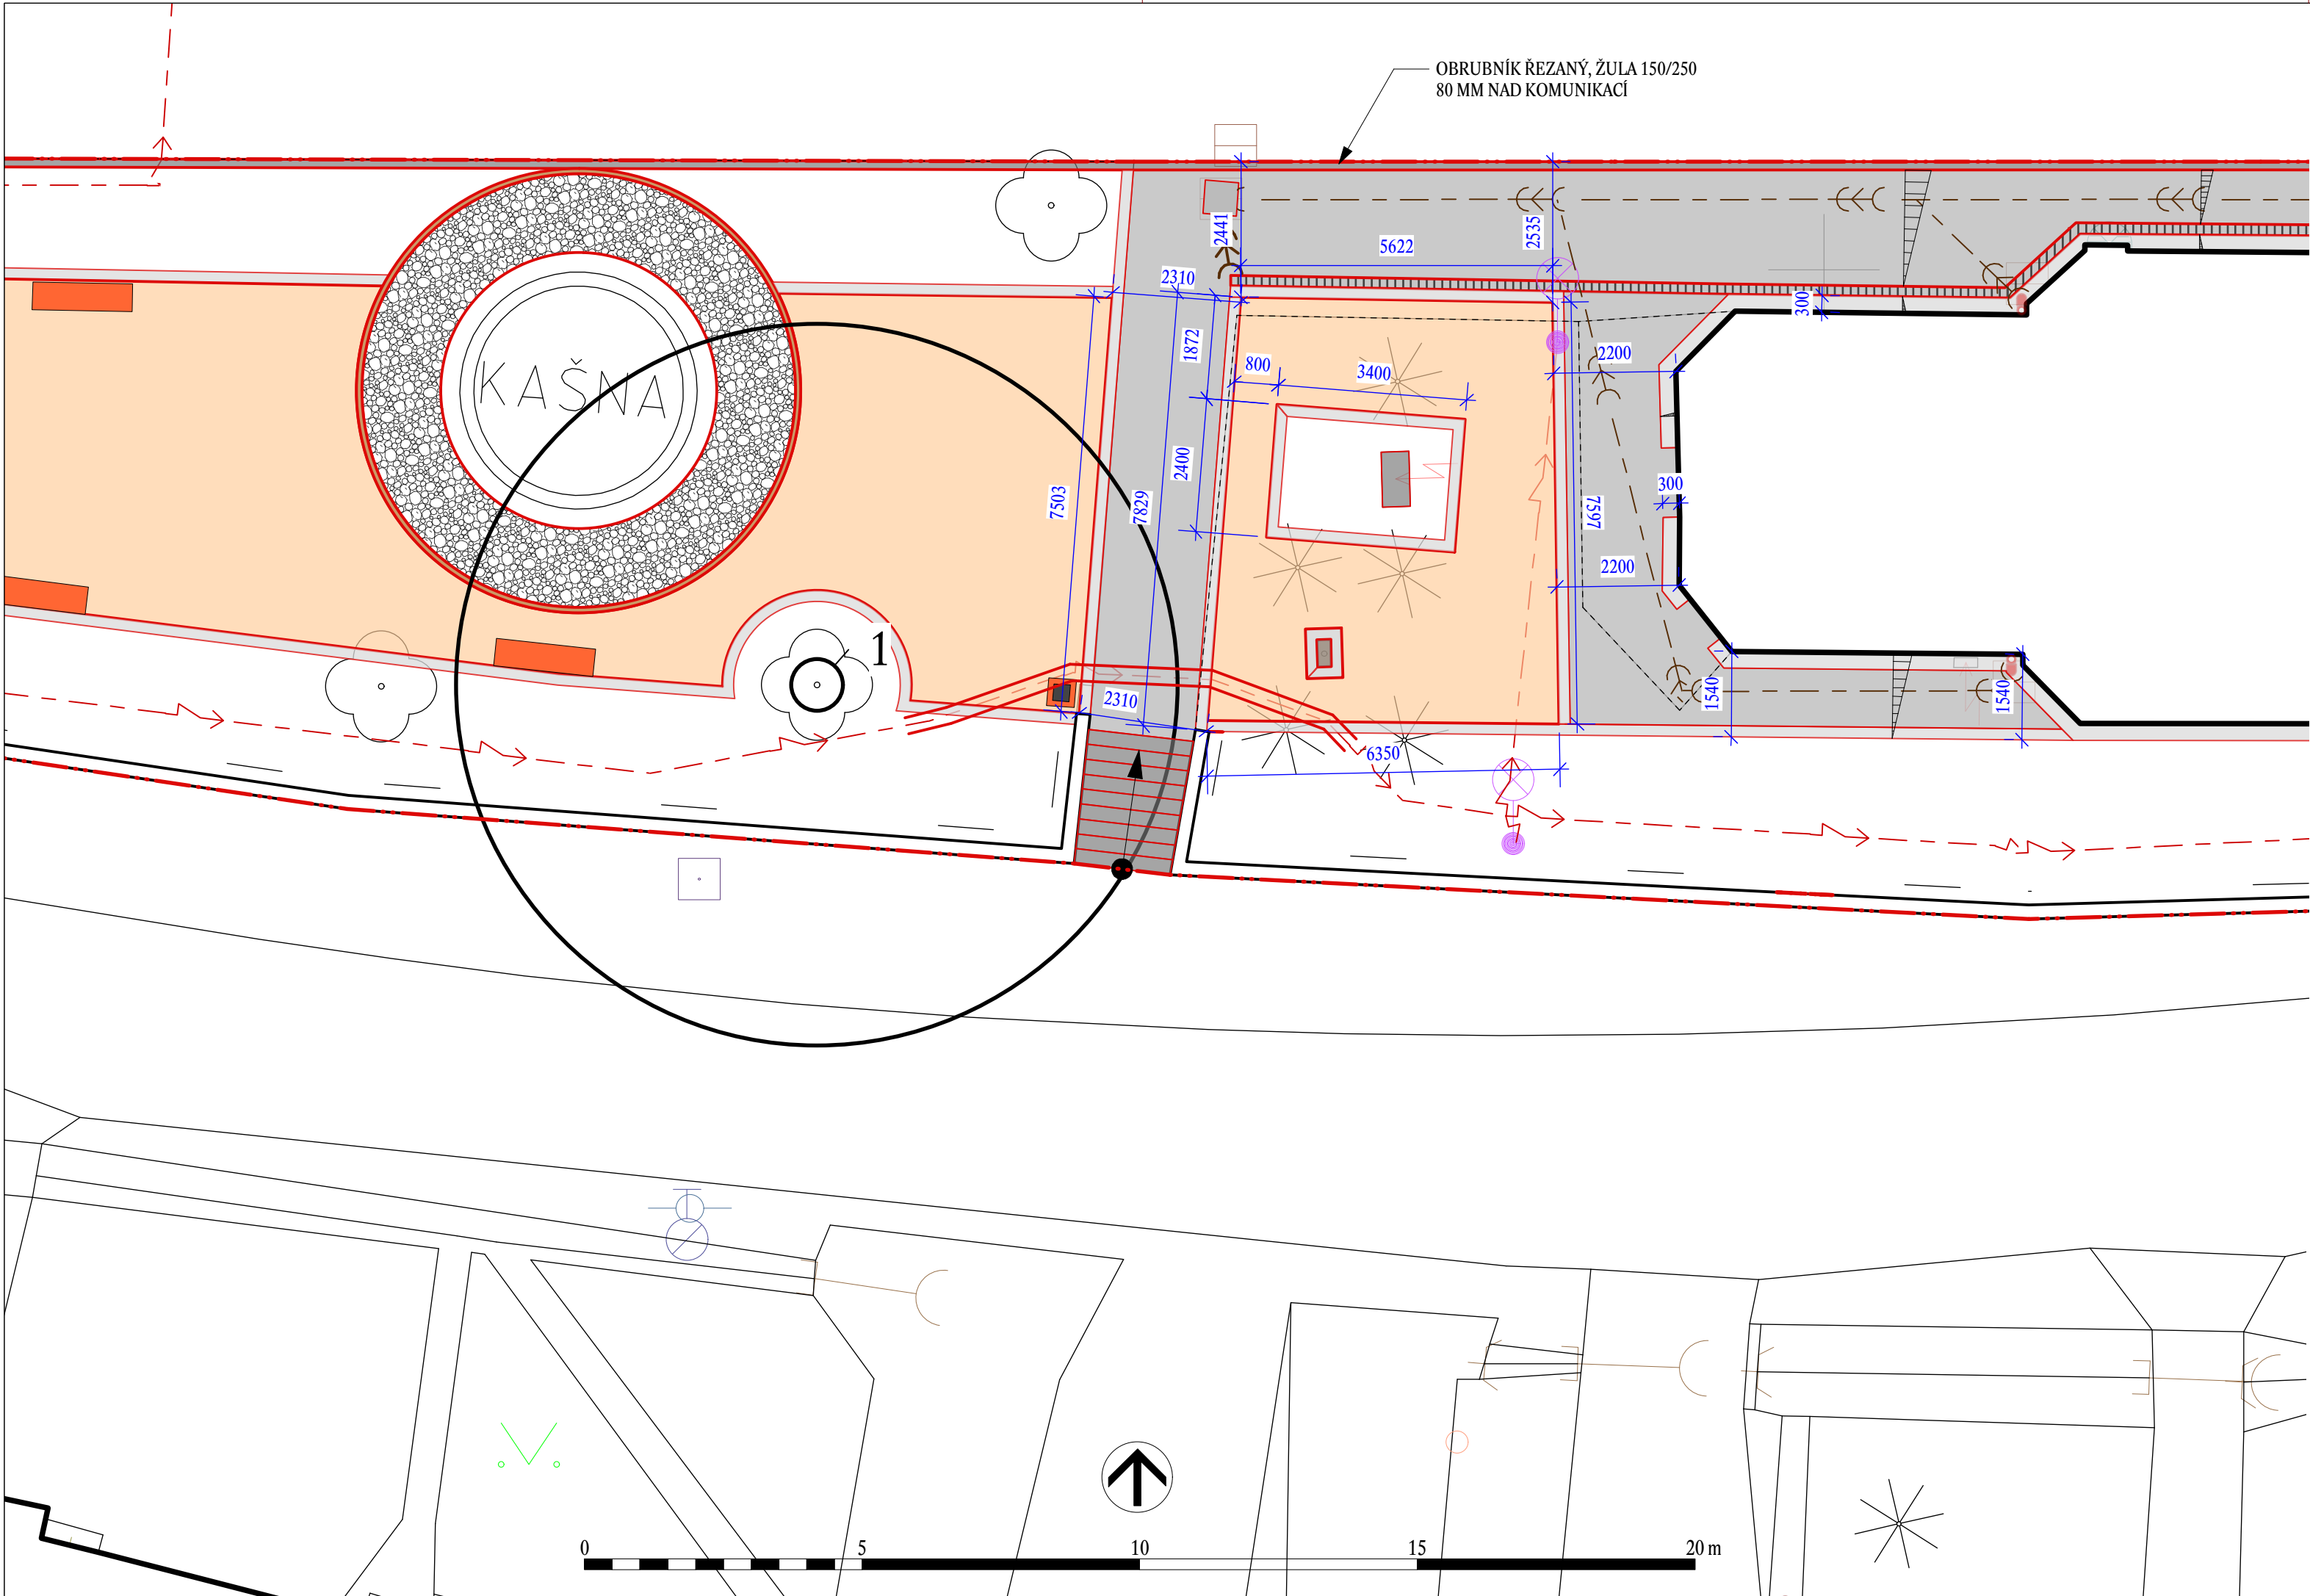

LEGENDA:

- Hranice řešeného území
- Schody žulové
- Obrubník žulový řezaný 15x25 cm
- Obruba z dvouřádku žulové kostky 10/10/10 cm do betonu
- Žulová kostka 10/10/10 cm do štěrku
- Žulová kostka 10/10/10 cm pojezdná
- Krajník žulový štipaný 10x20 cm
- Odseky žulové
- Mlat
- Zed kamenná stávající
- Zed kamenná návrh
- Stožár veřejného osvětlení - původní umístění
- Stožár veřejného osvětlení - nové umístění
- Silniční vpust - nové umístění
- Poklop šachty nerezový
- Odvodňovací žlab š. 20 cm, pozink. rošt
- Rozhraní ploch původní


- Geiger litinový
- Lavička
- Odpadkový koš
- Stávající strom ponechaný
- Stávající inženýrské sítě - kanalizace
- Stávající inženýrské sítě - nízké napění
- Stávající inženýrské sítě - plyn
- Stávající inženýrské sítě - telekomunikace
- Stávající inženýrské sítě - vodovod
- Stávající inženýrské sítě - kanalizace návrh

- 1 Přístřešek zastávky stávající
- 2 Kamenná zed nová
- 3 Infotabule nové
- 4 Kamenné schody - náhrada za stávající betonové

Zodpovědný projektant:
ing. Vít Doležel

Vypracoval:
ing. Vít Doležel

Kreslil:
ing. Vít Doležel

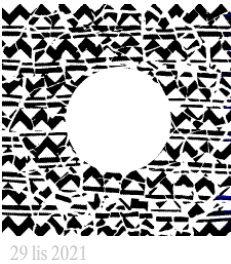

ing. Vít Doležel
autorizovaný krajinný architekt
Tyršova 10, Jihlava
kancelář:
Husova 12, Jihlava
Tel., fax: 567 211 892
email: dolezel@vidol.cz

Objednatel: městys Kamenice

Kraj: Vysočina Obec: Kamenice Katastr: Kamenice

Akce: Úprava centrálního veřejného prostoru městys Kamenice Datum: 20.10 Číslo zakázky: DPS Stupeň PD: DPS

Část: SO 2 ZPEVNĚNÉ PLOCHY Paré:

Výkres: PŘED KAPLÍ Měřítko: 1:100 Formát: 3A4 Číslo výkresu: D23