
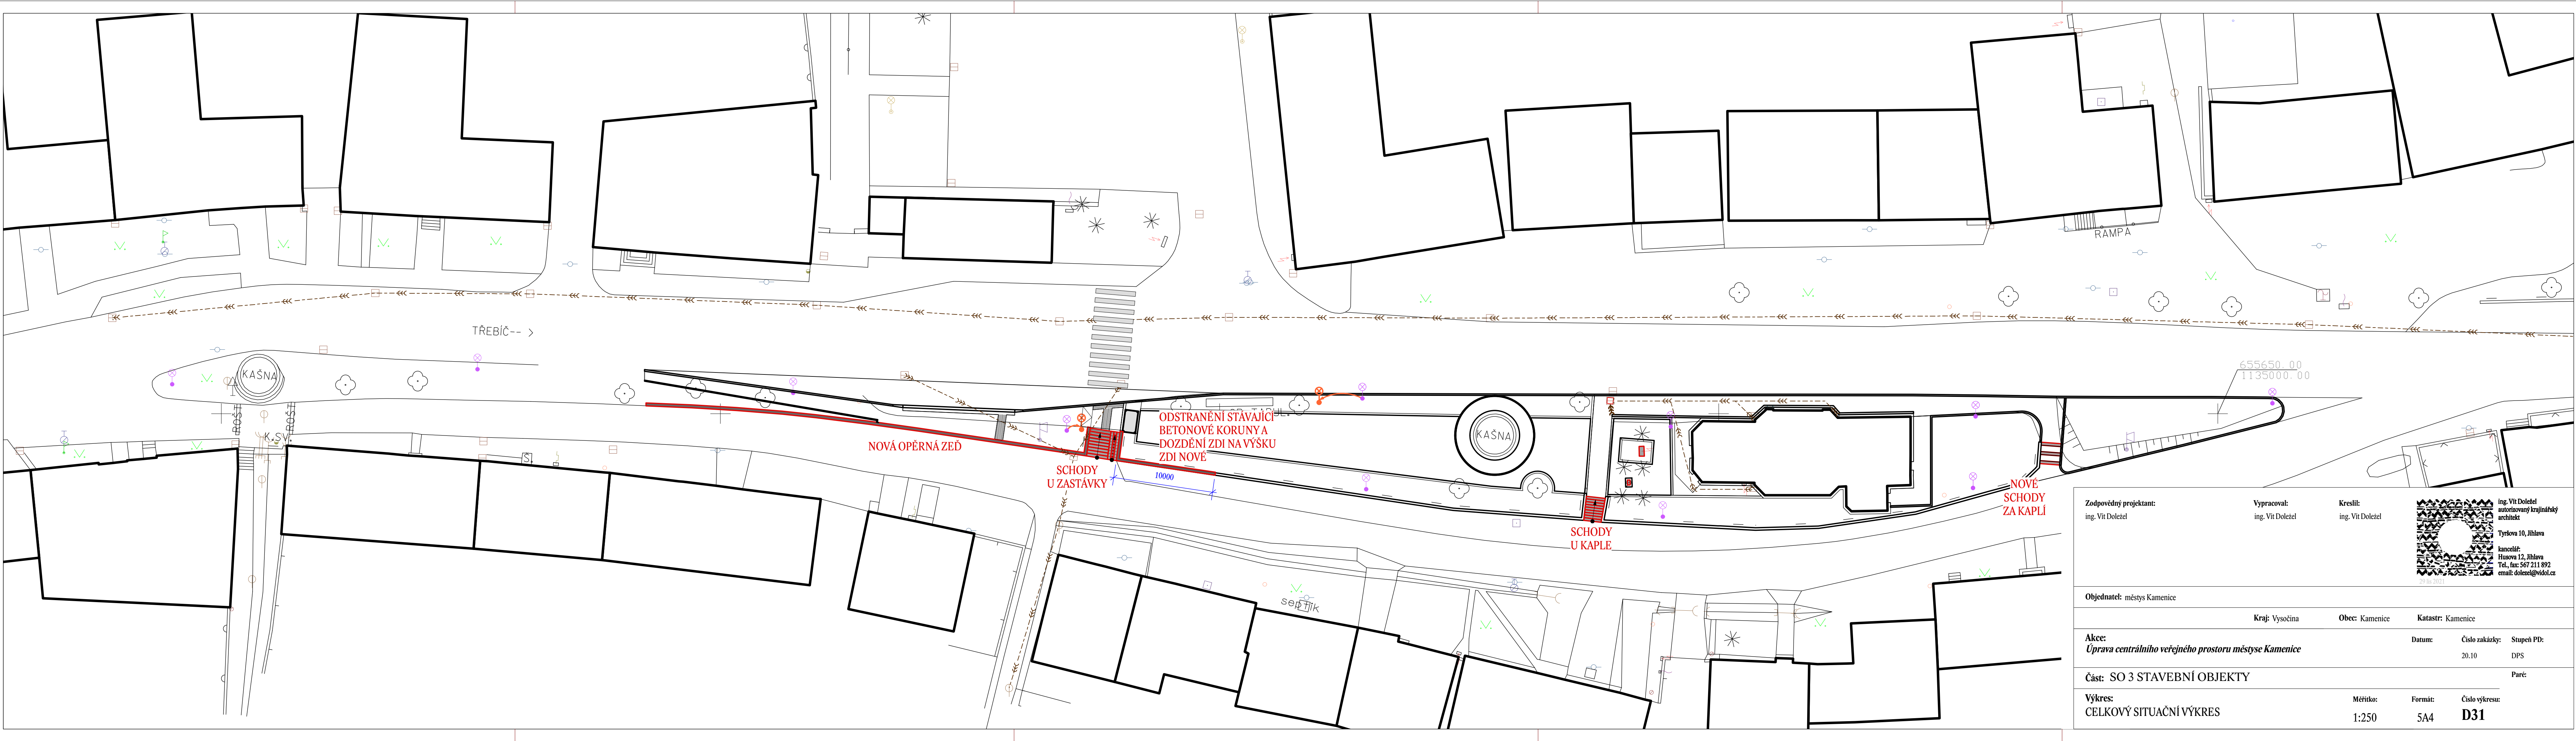


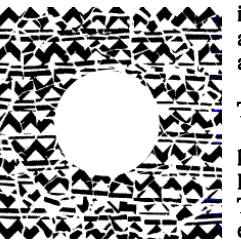

Zodpovědný projektant: ing. Vit Doležel		Vypracoval: ing. Vit Doležel	Kreslil: ing. Vit Doležel		 ing. Vit Doležel autorizovaný krajinný architekt Tyrškova 10, Jihlava kancelář: Husova 12, Jihlava Tel., fax: 567 211 892 email: dolezel@vidol.cz
Objednatel: městys Kamenice		Kraj: Vysočina		Obec: Kamenice	
Akce: Úprava centrálního veřejného prostoru městys Kamenice		Datum:		Číslo zakázky:	Stupeň PD:
Část: SO 3 STAVEBNÍ OBJEKTY		Měřítko:		20.10	DPS
Výkres: CELKOVÝ SITUÁČNÍ VÝKRES		Formát:		5A4	Paré:
		Měřítko:		1:250	Číslo výkresu:
					D31