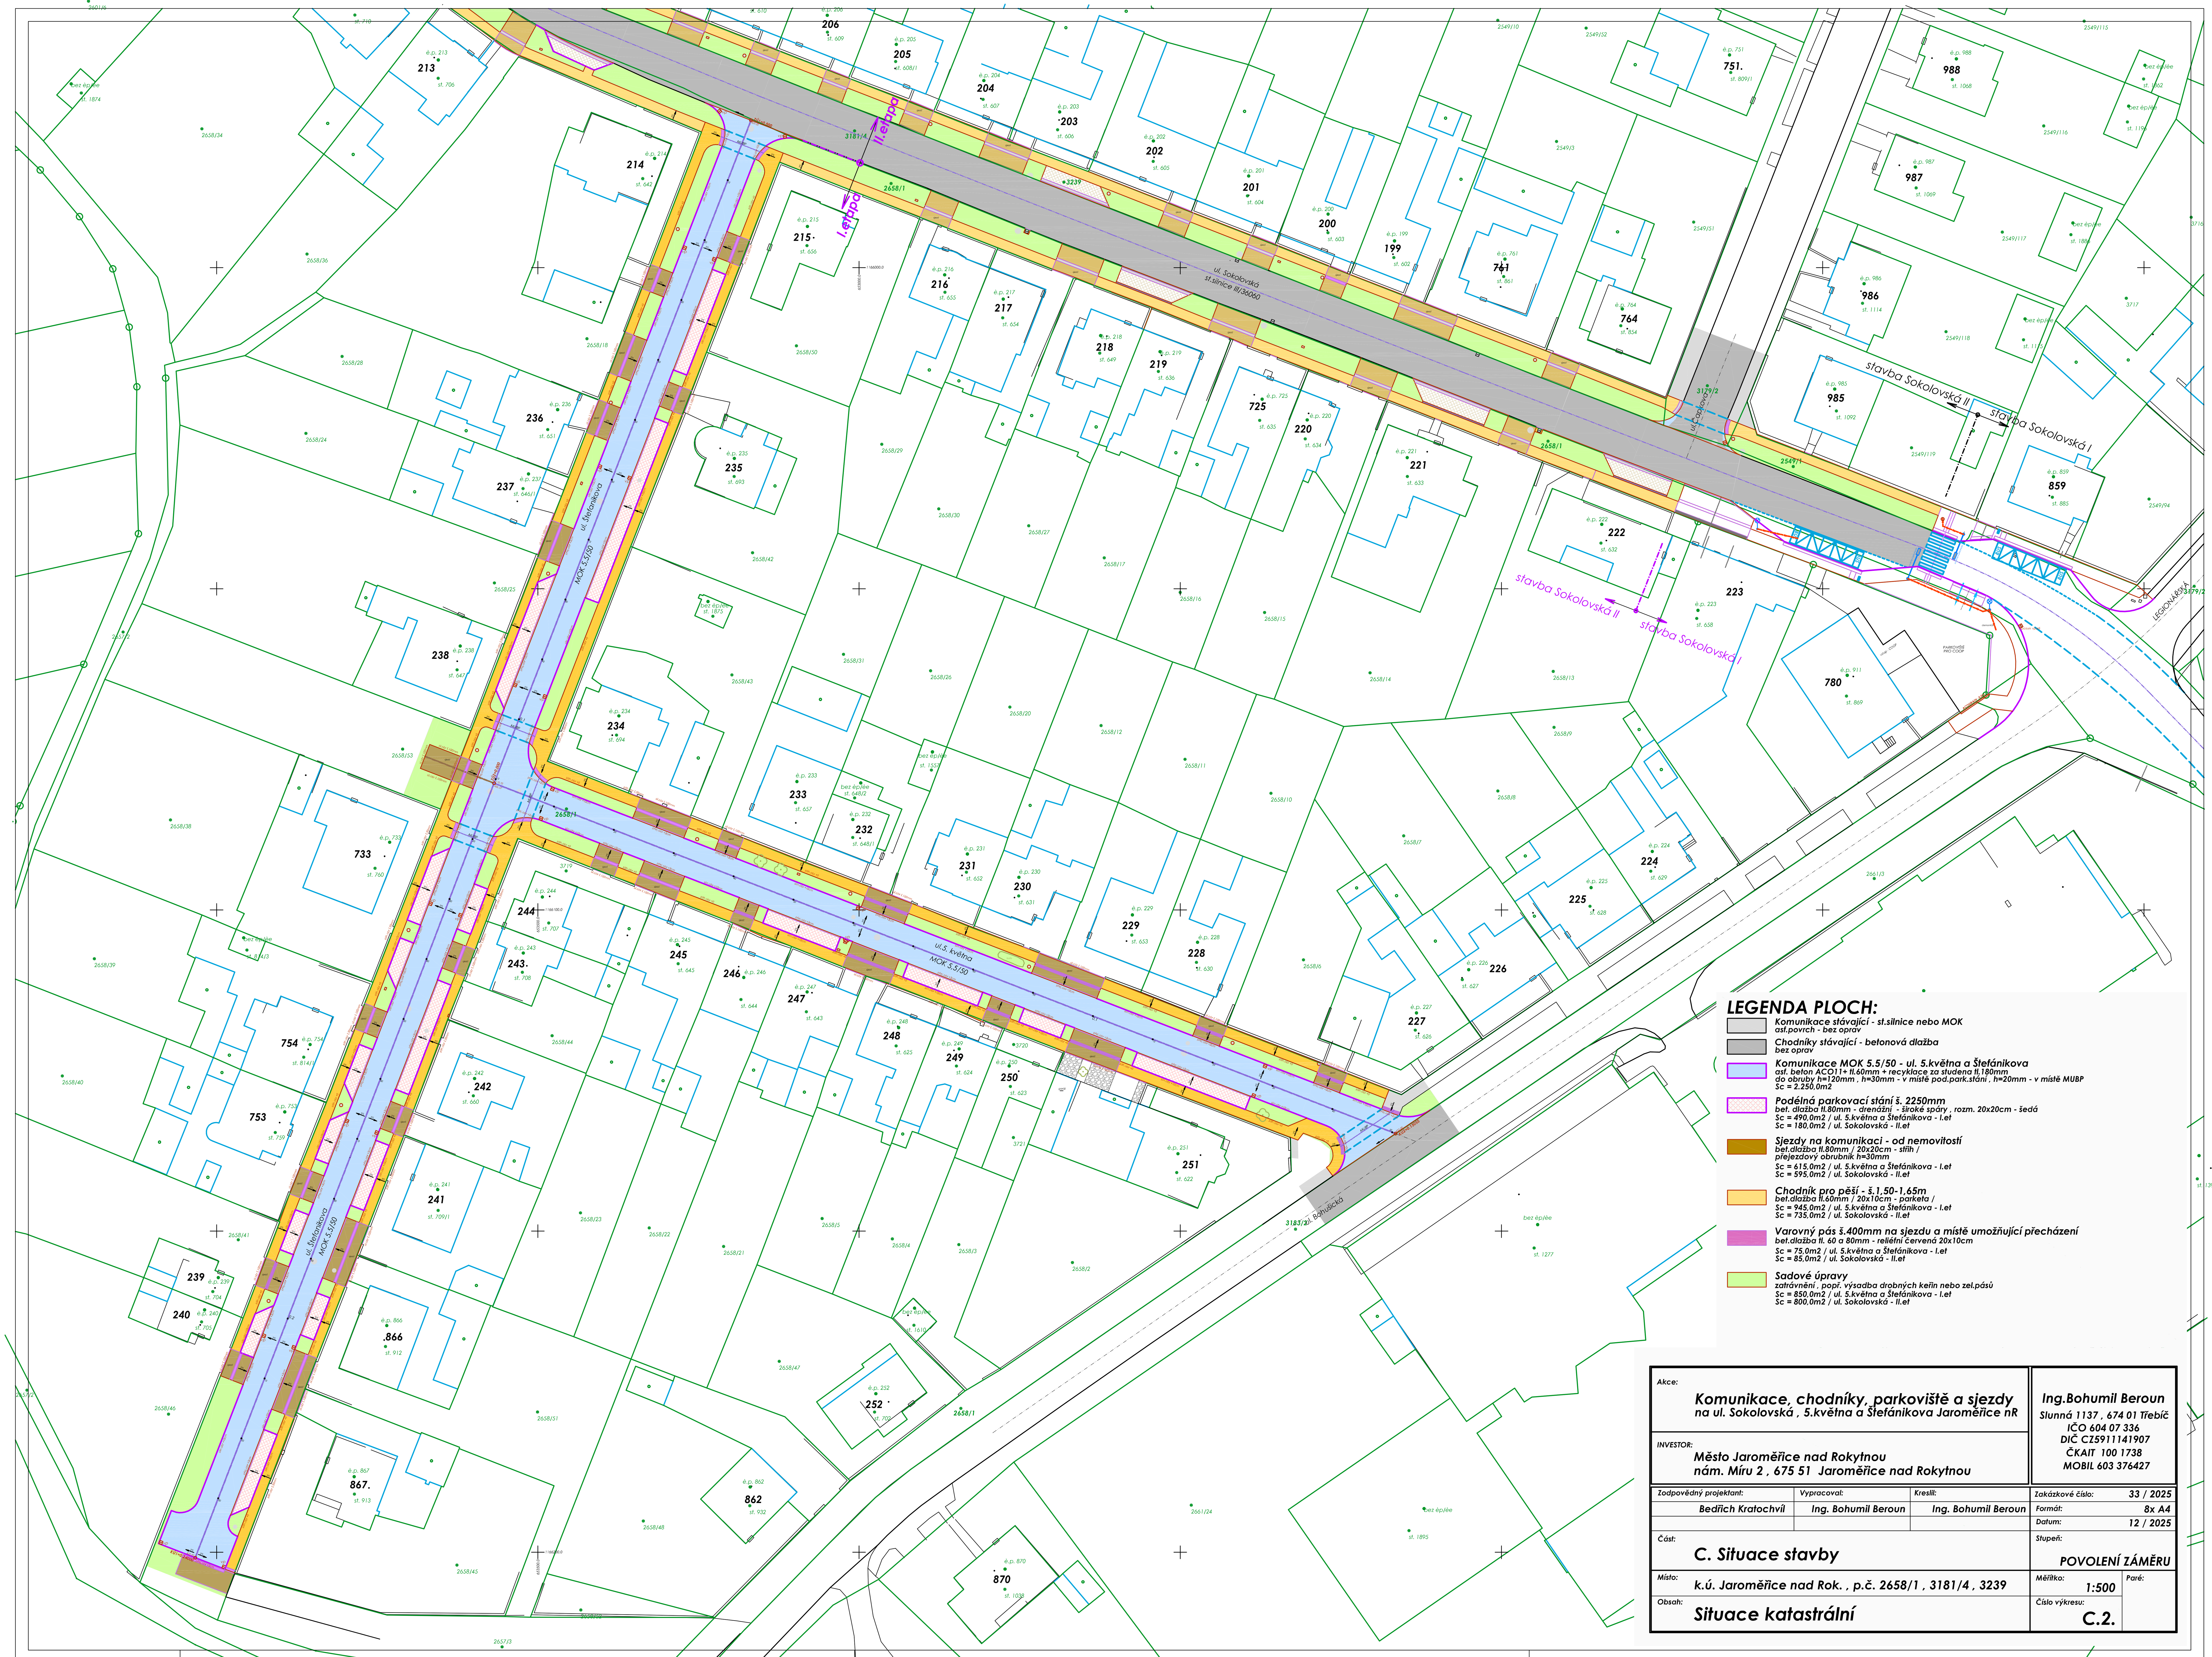

LEGENDA PLOCH:

- **Komunikace stávající - st.silnice nebo MOK**
  asf.povrch - bez oprav
- **Chodníky stávající - betonová dlažba**
  bez oprav
- **Komunikace MOK 5,5/50 - ul. 5.května a Štefánikova**
  asf. beton ACO11+ tl.60mm + recyklace za studena tl.180mm
  do obruby h=120mm , h=30mm - v místě pod.park.stání , h=20mm - v místě MUBP
  Sc = 2.250,0m2
- **Podélná parkovací stání š. 2250mm**
  bet. dlažba tl.80mm - drenážní - široké spáry , rozm. 20x20cm - šedá
  Sc = 490,0m2 / ul. 5.května a Štefánikova - I.et
  Sc = 180,0m2 / ul. Sokolovská - II.et
- **Sjezdy na komunikaci - od nemovitostí**
  bet.dlažba tl.80mm / 20x20cm - stříh /
  přejezdový obrubník h=30mm
  Sc = 615,0m2 / ul. 5.května a Štefánikova - I.et
  Sc = 595,0m2 / ul. Sokolovská - II.et
- **Chodník pro pěší - š.1,50-1,65m**
  bet.dlažba tl.60mm / 20x10cm - parketa /
  Sc = 945,0m2 / ul. 5.května a Štefánikova - I.et
  Sc = 735,0m2 / ul. Sokolovská - II.et
- **Varovný pás š.400mm na sjezdu a místě umožňující přecházení**
  bet.dlažba tl. 60 a 80mm - reliéfní červená 20x10cm
  Sc = 75,0m2 / ul. 5.května a Štefánikova - I.et
  Sc = 85,0m2 / ul. Sokolovská - II.et
- **Sadové úpravy**
  zatrávnění , popř. výsadba drobných keřin nebo zel.pásů
  Sc = 850,0m2 / ul. 5.května a Štefánikova - I.et
  Sc = 800,0m2 / ul. Sokolovská - II.et

Akce:	**Komunikace, chodníky, parkoviště a sjezdy** na ul. Sokolovská , 5.května a Štefánikova Jaroměřice nR		**Ing.Bohumil Beroun** Slunná 1137 , 674 01 Třebíč IČO 604 07 336 DIČ CZ5911141907 ČKAIT 100 1738 MOBIL 603 376427
INVESTOR:	Město Jaroměřice nad Rokytnou nám. Míru 2 , 675 51 Jaroměřice nad Rokytnou		
Zodpovědný projektant: Bedřich Kratochvíl	Vypracoval: Ing. Bohumil Beroun	Kreslil: Ing. Bohumil Beroun	Zakázkové číslo: 33 / 2025 · Formát: 8x A4 · Datum: 12 / 2025
Část:	C. Situace stavby		Stupeň: POVOLENÍ ZÁMĚRU
Místo:	k.ú. Jaroměřice nad Rok. , p.č. 2658/1 , 3181/4 , 3239		Měřítko: 1:500 · Paré:
Obsah:	Situace katastrální		Číslo výkresu: C.2.