



SMLOUVA O DÍLO Č. 2015/00359

uzavřená dle § 2586 a násl. zákona č. 89/2012 Sb., občanského zákoníku, ve znění pozdějších předpisů.

Níže uvedeného dne, měsíce a roku se dohodli, dle svého prohlášení svéprávní k právnímu jednání, a to:

1. Objednatel:

název:	Město Poděbrady
sídlo:	Jiřího náměstí 20/I, 290 31 Poděbrady
zastoupený:	PhDr. Ladislavem Langrem, starostou
IČO:	00239640
DIČ:	CZ00239640
bankovní spojení:	Komerční banka
číslo účtu:	1076557910287/0100

(dále jen jako „Objednatel“ na straně jedné)

2. Zhotovitel:

název:	PRVNÍ CHRÁNĚNÁ DÍLNA s.r.o.
sídlo:	Raisova 769/9, 400 03 Ústí nad Labem
statutární zástupce:	Bc. Nina Bilková, Dis., obchodní ředitelka, na základě plné moci
IČO:	28685521
DIČ:	CZ28685521
bankovní spojení:	Česká spořitelna a.s.
číslo účtu:	2650692319/0800
email:	info@1chd.cz

(dále jen jako „Zhotovitel“ na straně druhé)

uzavřít tuto

smlouvu o dílo.

ÚVODNÍ USTANOVENÍ

Podkladem pro uzavření této smlouvy je Výzva včetně zadávací dokumentace k zadávacímu řízení na zakázku na dodávky s názvem: „**Rekonstrukce Městské knihovny v Poděbradech (vybavení budovy)**“, na základě které byla nabídka Zhotovitele vybrána jako nejvhodnější. Zhotovitel se zavazuje dodržovat podmínky stanovené v této smlouvě, jakožto i podmínky vyplývající z výše uvedené veřejné zakázky.



I. PŘEDMĚT A ÚČEL SMLOUVY

1. Předmětem této smlouvy je provedení díla Zhotovitelem. Provedením díla se rozumí závazek Zhotovitele vyhotovit a dodat vnitřní vybavení objektu Městská knihovna v Poděbradech, se sídlem na adrese Jiřího náměstí 41, Poděbrady (dále jen „MK“, v souladu s požadavky Objednatele (dále rovněž jen „vybavení“) a provést jeho montáž a instalaci.
2. Dílo je blíže specifikováno přílohami této smlouvy - Přílohou č. 1 – Rozpočtem a Přílohou č. 2 – Projektovou dokumentací, které tvoří nedílnou součást této smlouvy. Zhotovitel se zavazuje provést dílo v množství, způsobem a jakostí dle této smlouvy, příslušných příloh této smlouvy a zavazuje se převést na Objednatele vlastnické právo. Objednatel se zavazuje zaplatit za předmět této smlouvy sjednanou cenu.
3. Zhotovitel prohlašuje, že má veškeré podklady nezbytné k řádnému provedení díla.
4. Zhotovitel je povinen provést dílo řádně a včas. Dílo je dokončeno, je-li předvedena jeho způsobilost sloužit svému účelu, je úplné a bezvadné. Dílo je provedeno, je-li dokončeno a protokolárně předáno Objednateli. Dílo může být Zhotovitelem dodáváno po částech. Dílem se rozumí i část díla.
5. Dílo je způsobilé svému účelu, je-li plně funkční a jeho vlastnosti odpovídají zcela vlastnostem stanoveným přílohami č. 1 a 2 této smlouvy a požadavkům Objednatele.
6. Dílo bude vyrobeno v prostorách Zhotovitele k tomu určených nebo dodáno Zhotovitelem. Zhotovitel je povinen v případě potřeby zajistit uskladnění díla v prostorách k tomu určených, tak aby nedošlo k poškození díla. Dílo bude dodáno do objektu Městská knihovna v Poděbradech, se sídlem na adrese Jiřího náměstí 41, Poděbrady, kde bude nainstalováno v souladu s Přílohami dle této smlouvy. Dodání díla nebo jeho části do objektu MK a jeho instalace bude uskutečněno vždy až po schválení Objednatелеm.
7. Zhotovitel je povinen postupovat při dodání a instalaci díla v souladu s pokyny Objednatele.
8. Objednatel si vyhradil, že nejdříve bude uskutečněna dodávka vybavení vyznačená v Příloze č. 1 Rozpočtu jako ČÁST I. Dodávka vybavení vyznačená v Příloze č. 1 Rozpočtu jako ČÁST II může být Zhotovitelem dodána později, v souladu s termíny plnění v článku II odst. 1 této smlouvy.
9. Realizace díla bude uskutečněna za podpory strukturálních fondů EU, konkrétně z Regionálního operačního programu Střední Čechy (dále jen „ROP“). Celý projekt je evidován pod názvem „Rekonstrukce Městské knihovny v Poděbradech (vybavení budovy)“ a registračním číslem CZ.1.15/3.2.00/82.01910. Financování díla se řídí pravidly příslušnými pro daný zdroj financování: Regionální operační program Střední Čechy. Veškerá pravidla programu jsou zveřejněna na adrese <http://www.ropstrednicechy.cz/>. Zhotovitel prohlašuje, že se s pravidly operačního programu v potřebném rozsahu seznámil.
10. Zhotovitel se zavazuje dílo provést na svůj náklad a nebezpečí.

II. TERMÍNY PLNĚNÍ

1. Smluvní strany se dohodly na následujících termínech plnění této smlouvy:

a) Zahájení plnění	podpisem smlouvy
b) Dokončení díla část 1	do 31.10.2015
c) Dokončení díla část 2	do 30.11.2015
d) Předání a převzetí díla	do 5 pracovních dnů od dokončení díla.
2. Dílo musí být dokončeno tak, aby bylo nejpozději v termínu pro předání a převzetí díla předáno Objednateli. Termín dokončení, předání a převzetí díla je limitní a nesmí být překročen. Dřívější plnění je možné.
3. Dílo je dokončeno tehdy, je-li předvedena jeho způsobilost svému účelu. Do dokončení díla je Zhotovitel povinen provést veškerá plnění na základě této smlouvy.





4. Zhotovitel odpovídá Objednateli, že dílo při převzetí nemá vady, zejména odpovídá za to, že dílo v době, kdy jej Objednatel převzal:
 - a) má vlastnosti, které si smluvní strany ujednaly,
 - b) dílo odpovídá svému účelu,
 - c) dílo odpovídá smluvené jakosti a
 - d) dílo je v odpovídajícím množství a provedení.
5. Protokolárním převzetím díla nebo jeho části nabývá Objednatel vlastnické právo k dílu a přechází na něj nebezpečí škody na díle. Dnem předání a převzetím díla začíná běžet záruční doba za jakost. Zárukou za jakost se Zhotovitel zavazuje, že dílo bude po dobu záruční doby způsobilé k použití pro obvyklý účel a zachová si obvyklé vlastnosti.
6. Zhotovitel Objednateli odevzdá dílo, jakož i doklady, které se k dílu vztahují, a umožní Objednateli nabýt vlastnické právo k věci v souladu se smlouvou. Zhotovitel předá Objednateli doklady potřebné k užívání díla.
7. O předání a převzetí díla nebo jeho části je Zhotovitel povinen s Objednatелеm sepsat písemný předávací protokol, který bude datován a podepsán oprávněnými zástupci smluvních stran (dále jen „protokol“). Za Objednatele je oprávněn převzít dílo oprávněný zástupce. Předání a převzetí díla nemůže být ukončeno, dokud nebude zjištěno, že je dílo dle této smlouvy řádně předáno.
8. Zhotovitel vyzve Objednatele k předání a převzetí dokončeného díla písemně, alespoň 5 pracovních dní předem.
9. Doby a lhůty podle odst. 1 tohoto článku mohou být prodlouženy formou písemného dodatku k této smlouvě v souladu s čl. XI. odst. 6 této smlouvy v případě vzniku nepředvídatelných a neodvratitelných okolností. Nepředvídatelnou okolností je okolnost, o které Zhotovitel nevěděl a nemohl vědět.

III. CENA DÍLA

1. Cena díla:

a) CENA DÍLA BEZ DPH	2 184 670,00 Kč
b) DPH	458 780,70 Kč
c) CENA DÍLA CELKEM VČETNĚ DPH	2 643 450,70 Kč

2. Zhotovitel tímto odpovídá Objednateli, že před stanovením ceny za dílo tak, jak je tato cena stanovena v této smlouvě, provedl ocenění, kalkulace množství, jednotek anebo prvků dle soupisu prací, zahrnutých do dodávky díla. V cenách výkonů jsou zahrnuty veškeré hlavní, vedlejší a jiné náklady, které jsou nutné k jejich odborně technickému provedení. Cena díla zahrnuje veškeré náklady Zhotovitele spojené s úplným a bezvadným dokončením díla a s jeho předáním Objednateli. Cena díla je stanovena jako nejvýše přípustná.
3. Zhotovitel nemá právo domáhat se zvýšení sjednané ceny z důvodů chyb nebo nedostatků v položkovém rozpočtu, pokud jsou tyto chyby důsledkem nepřesného nebo neúplného ocenění soupisu prací. Zhotovitel nemá právo domáhat se zvýšení sjednané ceny z důvodu chyb či jiných nedostatků vzniklých v souvislosti s jeho činností.
4. Zhotovitel není oprávněn provádět jakékoliv vícepráce a poté požadovat navýšení ceny bez předchozího písemného dodatku uzavřeného s Objednatелеm v souladu s čl. XI odst. 6 této smlouvy.
5. Zhotovitel prohlašuje, že ke dni podpisu smlouvy není nespolehlivým plátcem DPH ve smyslu § 106a zákona o dani z přidané hodnoty, v platném znění, a není veden v registru nespolehlivých plátců DPH. Zhotovitel dále prohlašuje, že souhlasí s tím, aby v případě jeho vedení v registru nespolehlivých plátců DPH byla odváděna DPH přímo správci daně. Zhotovitel se zavazuje, že v případě, pokud se stane nespolehlivým plátcem daně, bude nejpozději do 5 kalendářních dnů ode dne, kdy tato skutečnost nastala, o ní Objednatele písemně informovat.

IV. PLATEBNÍ PODMÍNKY

1. Objednatel neposkytuje zálohy.
2. Cena díla bude hrazena průběžně na základě faktur s náležitostmi daňového a účetního dokladu, a to na číslo účtu Zhotovitele uvedené v záhlaví této smlouvy. Faktury budou vystavovány Zhotovitelem měsíčně na základě skutečně provedených prací po protokolárním předání a převzetí zhotoveného díla. Zhotovitel odešle faktury Objednateli nejpozději do 15. dne od předání a převzetí díla.
3. Lhůta splatnosti faktur je 60 dní ode dne doručení faktur do sídla Objednatele.
4. Přílohou faktur budou předávací protokoly.
5. Faktury vystavené Zhotovitelem musí formou a obsahem odpovídat zákonu č. 563/1991 Sb., o účetnictví, v účinném znění a zákonu č. 235/2004 Sb., o dani z přidané hodnoty, v účinném znění a musí obsahovat:
 - označení účetního dokladu a jeho pořadové číslo
 - identifikační údaje Objednatele včetně DIČ nebo informace, že není plátcem DPH
 - identifikační údaje Zhotovitele včetně DIČ
 - popis obsahu účetního dokladu
 - datum vystavení
 - datum splatnosti
 - datum uskutečnění zdanitelného plnění
 - výši ceny bez daně celkem
 - sazbu daně
 - výši daně celkem zaokrouhlenou dle příslušných předpisů
 - cenu celkem včetně daně
 - podpis odpovědné osoby Zhotovitele
6. Faktury budou obsahovat náklady na Zhotovitelem skutečně provedené práce, dodávky a služby.
7. Ručení objednatel jako příjemce zdanitelného plnění za zhotovitelem nezaplacenou DPH z plnění dle této smlouvy se řídí § 109 a § 109a zákona o DPH. Zhotovitel prohlašuje, že v době uzavření této smlouvy není „nespolehlivým plátcem“ ve smyslu § 106a zákona o DPH a zavazuje se, že v případě, že se v době plnění smlouvy nespolehlivým plátcem stane, oznámí tuto skutečnost neprodleně písemně mandantovi. Neučiní-li tak zavazuje se uhradit objednateli smluvní pokutu ve výši 21% z celkové ceny za dílo podle této smlouvy. Uplatněním a uhrazením smluvní pokuty nemá vliv na náhradu škody.
8. Zhotovitel souhlasí, že v případě bude-li rozhodnuto ve smyslu § 106a zák. č. 235/2004 Sb. o tom, že je „nespolehlivý plátcem“, aby objednatel uhradil část ceny za dílo ve výši DPH přímo na účet správce daně ve smyslu § 109a zák. č. 235/2004 Sb.

V. DODACÍ A KVALITATIVNÍ PODMÍNKY

1. Zhotovitel je povinen provádět dílo na základě Rozpočtu, který je přílohou této smlouvy o dílo a dalších příloh této smlouvy.
2. Zhotovitel se zavazuje svou činnost při zhotovování předmětu díla provádět podle schválené a vzájemně odsouhlasené cenové nabídky. Dodržení kvality všech dodávek a prací sjednaných touto smlouvou je obligatorní povinností Zhotovitele.
3. Zhotovitel je povinen dbát odůvodněných pokynů Objednatele.

VI. PROVÁDĚNÍ DÍLA

1. Zhotovitel je povinen provádět dílo s odbornou péčí, šetřit práv Objednatele a třetích osob a při provádění díla šetřit veřejné zdroje.
2. Zhotovitel je povinen provádět dílo prostřednictvím náležitě kvalifikovaných a odborně způsobilých osob.





3. Zhotovitel je povinen Objednatele bezodkladně informovat o veškerých významných skutečnostech souvisejících s prováděním díla.
4. Zhotovitel je povinen písemně upozornit Objednatele bez zbytečného odkladu na nevhodnou povahu věcí převzatých od Objednatele nebo pokynů daných mu Objednatelem, jestliže Zhotovitel mohl nebo měl nevhodnost těchto zjistit při vynaložení odborné péče. Zhotovitel není oprávněn dovolávat se nevhodné povahy pokynů vyplývajících z technické specifikace a soupisu prací, které byly součástí zadávacích podmínek dané veřejné zakázky.
5. Objednatel je oprávněn kontrolovat plnění této smlouvy průběžně; Zhotovitel je povinen ke kontrole poskytnout potřebnou součinnost.
6. Subdodavatelé
 - 6.1 Subdodavatel je osoba, pomocí které Zhotovitel plní určitou část díla nebo která má k plnění díla poskytnout určité věci či práva.
 - 6.2 Zhotovitel ve své nabídce prokazoval kvalifikaci pomocí následujících subdodavatelů:

Název	IČO	Rozsah prací
Český nábytek a.s., se sídlem Chomutovická 1444/2, 149 00 Praha	26063395	Částečná výroba, zajištění montáže, zaškolení obslužného personálu, zajištění záručního / pozáručního servisu, a další nezbytnou kooperaci při realizaci předmětné veřejné zakázky

- 6.3 Zhotovitel je oprávněn provádět uvedené práce s pomocí jiných subdodavatelů pouze na základě předchozího písemného souhlasu Objednatele, přičemž noví subdodavatelé musí splňovat kvalifikaci v tom rozsahu, v jakém to vyplývá ze zadávacích podmínek. Zhotovitel není oprávněn vyměnit subdodavatele, prostřednictvím kterého prokazoval v zadávacím řízení kvalifikaci, za jiného, který tuto kvalifikaci nesplňuje. Při změně subdodavatele je Zhotovitel povinen předložit doklady prokazující kvalifikaci nového subdodavatele.
- 6.4 Zhotovitel odpovídá za činnost subdodavatelů tak, jako by jí prováděl sám.

VII. ZÁRUKA ZA JAKOST, ODPOVĚDNOST ZA VADY

1. Zhotovitel zodpovídá za kvalitu, funkčnost a úplnost zhotoveného díla v rozsahu této smlouvy a prohlašuje, že dílo provede v souladu s podmínkami této smlouvy, v parametrech určených přílohami této smlouvy a pokyny Objednatele.
2. Zhotovitel poskytuje na dílo záruku za jakost 24 měsíců od data předání a převzetí díla nebo jeho části Objednateli.
3. Záruční doba začíná plynout dnem podpisu protokolu o předání a převzetí díla. Každá prokázaná závada zaviněná Zhotovitelem, která se projeví během záruční doby, bude odstraněna Zhotovitelem zcela na jeho náklady. Záruka za jakost se prodlužuje o dobu, po kterou bude trvat odstraňování vad Zhotovitelem. Objednatel je oprávněn požadovat také slevu z ceny díla, případně jiné nároky dle občanského zákoníku.
4. Za případné vady, které byly způsobeny použitím podkladů a věcí poskytnutých Objednatelem, na jejichž nevhodnost Zhotovitel Objednatele písemně upozornil a ten, i přes toto upozornění na jejich použití trval, Zhotovitel neodpovídá.
5. Ze záruční povinnosti jsou vyloučeny závady způsobené nesprávným užíváním díla, jeho poškození živelnou událostí nebo třetí osobou.
6. Jestliže se v záruční době vyskytnou vady, je Objednatel povinen každé zjištění vady u Zhotovitele písemně reklamovat, a to bezodkladně po jejím zjištění, nejpozději však do konce sjednané záruky za jakost.



7. Zhotovitel je povinen nastoupit k odstranění písemně oznámených reklamovaných vad nejpozději do 5 pracovních dnů od jejich oznámení.
8. Zhotovitel je povinen dohodnout se písemně s Objednatel na termínu ukončení oprav oznámených vad do 10 dnů od jejich oznámení; nedojde-li k dohodě o termínu ukončení oprav, je Zhotovitel povinen vadu odstranit do 30 dnů ode dne oznámení vady. Pokud nedojde k odstranění vad a nedodělků v uvedeném termínu, je Objednatel oprávněn provést opravu reklamovaných vad na náklady Zhotovitele.
9. Zhotovitel je dále odpovědný za případné škody na majetku nebo za újmu na zdraví vzniklé při realizaci díla Objednateli nebo třetí osobě, a to i za škody (újmy) způsobené jeho zaměstnanci či třetími osobami, jež plní předmět této smlouvy. Pro tento případ se zavazuje mít po celou dobu platnosti a účinnosti této smlouvy uzavřené pojištění pro případ odpovědnosti za škodu způsobenou třetí osobě, a to ve výši pojistného plnění minimálně 500.000,- Kč. Výše případně vzniklé škody bude Objednatel vyčíslena a předložena Zhotoviteli do 60 dnů ode dne jejího zjištění. Možnost poskytnutí náhrady cestou pojistného plnění z příslušné pojistky Zhotovitele tím není dotčena.

VIII. SANKCE

1. V případě nesplnění povinností (závazků) vyplývajících z této smlouvy, vzniká straně oprávněné právo účtovat straně povinné smluvní sankce.
2. Objednatel může na Zhotoviteli uplatnit následující smluvní pokuty až do uvedené výše a Zhotovitel se zavazuje tyto smluvní pokuty uplatněné Objednatel zaplatit.

V případě prodlení Zhotovitele s plněním této smlouvy oproti termínům uvedeným v článku II. této smlouvy.

1 000,- Kč denně

V případě prodlení Zhotovitele s odstraněním vad, na něž se vztahuje záruka a vad, které má dílo v době předání a převzetí.

1.000,- Kč denně

V případě provádění díla subdodavatelem, pro kterého Objednatel neudělil souhlas, je-li souhlas v této smlouvě vyžadován, nebo subdodavatelem, který nebyl Objednateli oznámen, je-li oznámení v této smlouvě vyžadováno.

50.000,- Kč
za subdodavatele

V případě nesplnění informační povinnosti o nespolehlivém plátcí DPH.

1.000,- Kč denně

3. V případě prodlení Zhotovitele se zahájením nebo dokončením díla nebo předáním díla z důvodů vzniklých na straně Zhotovitele, v jejichž důsledku dojde k odebrání či krácení dotace ze strany poskytovatele dotace, je Zhotovitel povinen Objednateli uhradit vzniklou škodu v plné výši.

4. V případě předložení nepravdivých údajů v nabídce k související veřejné zakázce, v jejichž důsledku by došlo k ohrožení zhotovení díla či krácení dotace, je Zhotovitel povinen Objednateli uhradit smluvní pokutu ve výši ceny díla.

5. Smluvní pokuty jsou započitatelné vůči peněžitým závazkům souvisejícím s touto smlouvou.

6. Ke smluvní pokutě bude vystavena samostatná faktura s lhůtou splatnosti 30 dnů od jejího doručení straně povinné. Za den uskutečnění zdanitelného plnění bude považován den vystavení faktury.

7. Vedle smluvní pokuty se lze domáhat i náhrady škody v celém rozsahu.

8. Zhotovitel může uplatnit úrok z prodlení ve výši 0,05 % z dlužné částky denně v případě prodlení Objednatel s úhradou faktury.

9. Uhrazením smluvní pokuty není dotčeno právo na náhradu škody vzniklé porušením povinností zajištěných smluvní pokutou.

IX. UKONČENÍ SMLOUVY

1. Smlouvu lze ukončit písemnou dohodou.



**ROP
STŘEDNÍ
ČECHY**



**INVESTICE DO VAŠÍ BUDOUCNOSTI
SPOLUFINANCOVÁNO EVROPSKOU
UNÍ Z EVROPSKÉHO FONDU PRO
REGIONÁLNÍ ROZVOJ**

2. Objednatel může od smlouvy odstoupit v případě jejího podstatného porušení Zhotovitelem. Za podstatné porušení smlouvy se mj. považuje
 - i. Vada díla zjevná v průběhu provádění, pokud ji Zhotovitel po písemné výzvě Objednatele neodstraní v době přiměřené,
 - ii. Zhotovování díla v rozporu s touto smlouvou nebo pokyny Objednatele,
 - iii. Provádění díla osobami, které nejsou náležitě kvalifikované a odborně způsobilé,
 - iv. Prodlení se zahájením prací více než o 10 dní,
 - v. Zastavení prací na více než 10 kalendářních dní,
 - vi. Provádění díla s pomocí subdodavatele, kterým nebyla prokazována kvalifikace místo subdodavatele, který prokazoval splnění kvalifikace Zhotovitele v průběhu zadávacího řízení předcházejícího uzavření této smlouvy, bez písemného souhlasu Objednatele,
 - vii. Skutečnost, že Zhotovitel není pojištěn v souladu s touto smlouvou,
 - viii. Zahájení insolvenčního řízení, ve kterém je Zhotovitel v postavení dlužníka,
 - ix. Zjistí-li se, že v nabídce Zhotovitele k související veřejné zakázce byly uvedeny nepravdivé údaje.
3. Zhotovitel může od smlouvy odstoupit v následujících případech:
 - i. Zahájení insolvenčního řízení, ve kterém je Objednatel v postavení dlužníka,
 - ii. Prodlení Objednatele s úhradou faktur po dobu delší než 30 dní.
4. Odstoupení musí být učiněno písemně a je účinné dnem jeho doručení druhé smluvní straně.
5. Odstoupením od smlouvy nezaniká vzájemná sankční odpovědnost stran.

X. DALŠÍ POVINNOSTI ZHOTOVITELE

1. Vzhledem k tomu, že tato smlouva je součástí projektu financovaného z ROP Střední Čechy, je Zhotovitel povinen plnit tyto povinnosti:
 - a. poskytnout Objednateli na jeho písemnou žádost veškeré doklady, související s realizací díla, které si mohou vyžádat orgány poskytovatele dotace a dalších oprávněných subjektů,
 - b. poskytnout nezbytnou součinnost, informace a dokumentaci včetně účetních dokladů týkající se plnění této smlouvy orgánům provádějícím audit nebo kontrolu projektu,
 - c. umožnit vstup kontrolou pověřeným osobám všech dotčených orgánů (zejména kontrolám ze strany Ministerstva pro místní rozvoj ČR, Centra pro regionální rozvoj, Centrální harmonizační jednotky pro finanční kontrolu ve správě, Nejvyššího kontrolního úřadu, Evropské komise a Evropského účetního dvora, popř. jimi určených zmocněnců a dalších kontrolních orgánů dle § 2e) zákona č. 320/2001 Sb. o finanční kontrole) do svých objektů a na pozemky k ověřování plnění podmínek pravidel ROP a podmínek realizace projektu,
 - d. uchovávat účetní a ostatní dokumentaci související s předmětem této smlouvy po dobu deseti let od řádného a včasného ukončení díla dle této smlouvy. Po tuto dobu je Zhotovitel povinen umožnit osobám oprávněným k výkonu kontroly projektů provést kontrolu dokladů souvisejících s plněním této smlouvy,
 - e. Zhotovitel je povinen uchovávat veškeré dokumenty související s projektem (účetní písemnosti, projektovou dokumentaci, veškeré související potvrzení, průvodní materiály apod.) v písemné podobě, na technických nosičích dat anebo mikrografických záznamech. Všechny dokumenty a doklady týkající se výdajů a nezbytné pro audit je nutné uchovávat minimálně do 31. 12. 2025.

XI. SPOLEČNÁ A ZÁVĚREČNÁ USTANOVENÍ

1. Tato smlouva se řídí českým právním řádem. Veškerá jednání o díle a jeho provádění, jednání vyplývající z uplatňování záruk a probíhají v jazyce českém.
2. Zhotovitel není oprávněn bez předchozího písemného souhlasu Objednatele postoupit práva a povinnosti vyplývající z této smlouvy třetí osobě.
3. Zhotovitel bere na vědomí, že je osobou povinnou spolupůsobit při výkonu finanční kontroly.
4. Písemně či písemný znamená: trvalý záznam psaný ručně, strojem, tištěný či elektronicky zhotovený.



ROP
STŘEDNÍ
ČECHY



INVESTICE DO VAŠÍ BUDOUCNOSTI
SPOLUFINANCOVÁNO EVROPSKOU
UNÍ Z EVROPSKÉHO FONDU PRO
REGIONÁLNÍ ROZVOJ

5. Pro případ, že některá ze smluvních stran odmítne převzít písemnost nebo její převzetí znemožní, se má za to, že písemnost byla doručena. Pro případ pochybností se má za to, že písemnost byla doručena třetí den po jejím předání držiteli poštovní licence.
6. Tuto smlouvu lze měnit pouze písemně, formou listinného oboustranně podepsaného dodatku k této smlouvě, podpisy smluvních stran na dodatku musí být na téže listině.
7. Tato smlouva je vyhotovena ve 4 vyhotoveních, přičemž každá ze smluvních stran obdrží 2.
8. Účastníci této smlouvy sjednali, že veškeré údaje obsažené v této smlouvě, včetně veškerých dodatků a příloh, je město Poděbrady oprávněno zveřejnit, a to jakýmkoliv způsobem, přičemž text této smlouvy, jejích dodatků a příloh, se nepovažuje za obchodní tajemství. Toto oprávnění se týká i takových údajů, jejichž ochrana je regulována zákonem č. 101/2000 Sb., včetně osobních údajů a citlivých údajů.
9. Zhotovitel bere na vědomí, že Objednatel je povinným subjektem dle zákona č. 106/1999 Sb., o svobodném přístupu k informacím a výslovně souhlasí se zveřejněním celého znění smlouvy včetně všech jejích změn a dodatků, výši skutečně uhrazené ceny za plnění veřejné zakázky a dalších nezbytně nutných dokumentů na profilu zadavatele, a to v souladu s § 147a zákona č. 137/2006 Sb., o veřejných zakázkách, ve znění pozdějších předpisů.
10. Zhotovitel bere na vědomí, že ve lhůtě dle §147a odst. 5 zákona č. 137/2006 Sb., o veřejných zakázkách, ve znění pozdějších předpisů, je povinen předložit Objednateli seznam subdodavatelů.
11. Nedílnou součástí této smlouvy jsou následující přílohy:

Příloha č. 1 Rozpočet

Příloha č. 2 Projektová dokumentace

Doložka dle zákona č. 128/2000 Sb. v platném znění :


Rada města Poděbrady schválilo uzavření této smlouvy usnesením č. 687/2015 ze dne 2.9.2015.


Za Objednatele:

V **Poděbrady** dne **29. 09. 2015**

Za Zhotovitele:

PRVNÍ CHRÁNĚNÁ DÍLNA s.r.o.

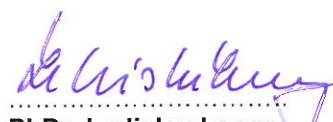
PhDr. Ladislav Langr
Starosta

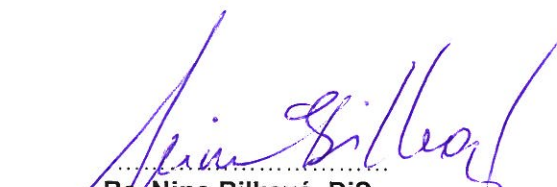
Bc. Nina Bilková, DiS.
Obchodní ředitelka, na základě plné moci



Rekonstrukce Městské knihovny v Poděbradech - vybavení.

Položka		Počet kusů				Jednotková cena v Kč bez DPH	Celková cena v Kč bez DPH
Označení	Popis	1. NP	2. NP	3. NP	Celkem		
Regály							
R1	REGÁL - ČASOPISY (ATYP.)	10	0	0	10	13 230,00	132 300,00
R2	REGÁL - CD (ATYP.)	9	0	0	9	5 070,00	45 630,00
R3	REGÁL - DVD (ATYP.)	1	0	0	1	4 630,00	4 630,00
R4	REGÁL - KNIHY (ATYP.)	14	107	0	121	3 590,00	434 390,00
R5	REGÁL - KNIHY (ATYP.)	1	14	0	15	2 700,00	40 500,00
R6	REGÁL - KNIHY, S DVÍŘKY (ATYP.)	7	0	0	7	6 340,00	44 380,00
R7	REGÁL - KNIHY, S DVÍŘKY (ATYP.)	1	0	0	1	4 140,00	4 140,00
R8	REGÁL - DEPOZIT (TYP.)	38	0	0	38	2 860,00	108 680,00
R8 N	REGÁL - DEPOZIT, NÍZKÝ (TYP.)	10	0	0	10	2 470,00	24 700,00
R9	REGÁL - DEPOZIT (TYP.)	8	0	0	8	2 210,00	17 680,00
R9 N	REGÁL - DEPOZIT, NÍZKÝ (TYP.)	7	0	0	7	1 960,00	13 720,00
R12	REGÁL - INFO, S DVÍŘKY (TYP.)	2	0	0	2	4 070,00	8 140,00
R13	REGÁL - KNIHY, NÍZKÝ (ATYP.)	0	0	26	26	2 640,00	68 640,00
R14	REGÁL - KNIHY, NÍZKÝ (ATYP.)	0	0	11	11	2 730,00	30 030,00
R15	REGÁL - KNIHY, NÍZKÝ, POJÍZDNÝ (ATYP.)	0	0	9	9	5 400,00	48 600,00
R16	REGÁL - KNIHY, NÍZKÝ, POJÍZDNÝ (ATYP.)	0	0	3	3	3 260,00	9 780,00
R17	REGÁL - KNIHY, NÍZKÝ (ATYP.)	0	0	2	2	2 220,00	4 440,00
R18	REGÁL - INFO CENTRUM (ATYP.)	4	0	0	4	3 060,00	12 240,00
Celkem							

Stoly	1 052 620,00
-------	--------------

Stoly							
S1	STUDIJNÍ STŮL (ATYP.)	9	0	0	9	2 190,00	19 710,00
S2	KONFERENCE STOLEK (TYP.)	6	5	2	13	1 380,00	17 940,00
S3	KANCELÁŘSKÝ STŮL (TYP.)	1	0	0	1	2 330,00	2 330,00
S4	ZÁSUVKOVÝ KONTEJNER (TYP.)	2	0	0	2	2 840,00	5 680,00
S5	KANCELÁŘSKÝ STŮL JEDNACÍ (TYP.)	1	0	0	1	1 610,00	1 610,00
S6	STŮL - DENNÍ MÍSTNOST (TYP.)	0	2	0	2	1 860,00	3 720,00
S7	STŮL DĚTSKÝ (ATYP.)	0	0	8	8	1 650,00	13 200,00
S9	PRACOVNÍ STŮL - DEPOZIT (TYP.)	1	0	0	1	2 290,00	2 290,00
S10	STŮL - PC, KATALOG (ATYP.)	6	2	3	11	2 260,00	24 860,00
Celkem							91 340,00

Sedací nábytek							
Z1	ŽIDLE STUDOVNA, ČITARNA - PODRUČKY (TYP.)	16	2	3	21	2 440,00	51 240,00
Z2	ŽIDLE KANCELÁŘSKÁ - PODRUČKY, KOLEČKA (TYP.)	4	2	1	7	2 690,00	18 830,00
Z3	KŘESLO ČITARNA (TYP.)	20	10	4	34	2 280,00	77 520,00
Z4	ŽIDLE KANCELÁŘSKÁ - JEDNACÍ TYP (TYP.)	5	0	0	5	1 160,00	5 800,00
Z5	ŽIDLE STOHOVACÍ - PŘEDNÁŠKOVÝ TYP (TYP.)	0	63	0	63	2 080,00	131 040,00
Z7	ŽIDLE DĚTSKÁ (TYP.)	0	0	8	8	1 390,00	11 120,00
Celkem							295 550,00

Pulty							
P1	KNIOVNÍ PULT (ATYP.)	1	0	0	1	14 610,00	14 610,00
P2	KNIOVNÍ PULT (ATYP.)	1	1	0	2	15 130,00	30 260,00
P3	KNIOVNÍ PULT (ATYP.)	1	0	0	1	16 150,00	16 150,00
P4	KNIOVNÍ PULT (ATYP.)	0	1	0	1	16 500,00	16 500,00
P5	KNIOVNÍ PULT (ATYP.)	0	0	1	1	15 890,00	15 890,00
Celkem							93 410,00

Doplňky							
D1	LAVICE (ATYP.)	0	0	3	3	2 690,00	8 070,00
D2	VĚŠÁK (ATYP.)	0	0	4	4	3 380,00	13 520,00
Celkem							21 590,00
Celkem část I							1 554 510,00

Regály							
R10	REGÁL - DEPOZIT, POJÍZDNÝ (TYP.)	12	0	0	12	7 050,00	84 600,00
R11	REGÁL - DEPOZIT, POJÍZDNÝ (TYP.)	8	0	0	8	12 410,00	99 280,00
Celkem							183 880,00

Skříně							
SK1	KANCELÁŘSKÁ SKŘÍŇ - POLICOVÁ (TYP.)	3	0	0	3	5 640,00	16 920,00
SK2	ŠATNÍ SKŘÍŇ KANCELÁŘ (TYP.)	1	0	0	1	5 670,00	5 670,00
SK3	ŠATNÍ SKŘÍŇKA (TYP.)	0	11	0	11	2 070,00	22 770,00
SK4	KANCELÁŘSKÁ KOMODA - POLICOVÁ (TYP.)	4	0	0	4	1 840,00	7 360,00
Celkem							52 620,00

Kuchyně							
K1	KUCHYŇSKÁ LINKA - DENNÍ MÍSTNOST (TYP.)	0	1	0	1	18 750,00	18 750,00
						0,00	
K2	KUCHYŇSKÁ SKŘÍŇ - LEDNICE, DŘEZ (TYP.)	1	0	0	1	0,00	
Celkem							13 500,00

Ostatní prvky							
MPS	MOBILNÍ POSUVNÁ STĚNA - PLNÉ PANELY (6 x 1029 mm)	0	1	0	1	335 000,00	335 000,00
B	BEZPEČNOSTNÍ RÁM (TYP.)	1	2	1		36 000,00	0,00
DP	DŘEVOTŘÍSKOVÉ PODIUM 2,5 x 2,7 m výška 300 mm	0	0	1	1	7 910,00	7 910,00
Z6	ŽIDLE JÍDELNÍ (TYP.)	0	10	0	10	1 060,00	10 600,00
Z8	SEDACÍ PYTEL (TYP.)	0	0	3	3	1 580,00	4 740,00
S8	PŘEBALOVACÍ PULT (TYP.)	0	0	1	1	3 160,00	3 160,00
Celkem							361 410,00
Celkem část II							630 160,00

Celková cena v Kč bez DPH	2 184 670,00
DPH 21%	458 780,70
Celková cena v Kč včetně DPH	2 643 450,70

Interiér Městské knihovny Poděbrady - typový nábytek

- R8 – regál depozit, rozměry 900 x 270 x 1800 mm (š. x hl. x v.), 5 polic
- R8N – regál depozit nízký, rozměry 900 x 270 x 1500 mm (š. x hl. x v.), 3 police
- R9 – regál depozit, rozměry 500 x 270 x 1800 mm (š. x hl. x v.), 5 polic
- R9N – regál depozit nízký, rozměry 500 x 270 x 1500 mm (š. x hl. x v.), 3 police
- R10 – regál depozit pojízdný, rozměry 1400 x 270 x 2200 mm (š. x hl. x v.), 6 polic, pojízdné policové regály na podvozku s ručním pohonem
- R11 – regál depozit pojízdný, rozměry 3400 x 270 x 2200 mm (š. x hl. x v.), 6 polic, pojízdné policové regály na podvozku s ručním pohonem
- R12 – regál infocentrum s dvířky, rozměry 900 x 270 x 2200 mm (š. x hl. x v.), 6 polic, dvířka plná, uzamykatelná, rozměr 900 x 1200 mm (š. x v.)
- SK1 – kancelářská skříň policová, rozměry 1200 x 450 x 1800 mm (š. x hl. x v.), 5 polic
- SK2 – šatní skříň kancelář, rozměry 1200 x 600 x 1800 mm (š. x hl. x v.), 2 police, šatní tyč dl. 1200 mm, šatní dveře plné
- SK3 – šatní skříňka, rozměry 300 x 600 x 1700 mm (š. x hl. x v.), svařované plechové se soklem, zámek cylindrický
- SK4 – kancelářská komoda nízká, 900 x 450 x 1000 mm (š. x hl. x v.), 2 police, posuvná dvířka plná
- S3 – kancelářský stůl, 2200 x 800 mm (d. x š.), bez úložných komponent
- S4 – zásuvkový kontejner, cca 500 x 600 x 650 mm (š. x hl. x v.), 4 zásuvky, na kolečkách
- S5 – kancelářský stůl jednací, 1500 x 750 mm (d. x š.), bez úložných komponent
- S6 – stůl denní místnost, 1450 x 900 mm (d. x š.), bez úložných komponent
- S8 – přebalovací pult, cca 750 x 550 x 1000 mm (š. x hl. x v.), 2 police
- S9 – pracovní pult depozit, 700 x 1300 mm (d. x š.), bez úložných komponent
- K1 – kuchyňská linka – denní místnost, délka 2500 mm, spodní skříňky hl. 600 mm, linka vybavena dřezem s odkapávací plochou, dvouplotýnkovým vařičem, lednicí objemu 88 l, horní skříňky 2500 x 350 x 400 mm (š. x hl. x v.)

K2 – kancelářská kuchyňka, cca 900 x 600 x 1750 mm (š. x hl. x v.), vybavena
dřezem s odkapávací plochou, lednicí objemu 88 l, s roletou pro uzavření
prostoru nad pracovní plochou

MPS – mobilní posuvná akustická stěna, 6 panelů o rozměru 1030 x 119 x 4200 mm
(š. x hl. x v.), bez viditelného obvodového rámu, vnitřní hliníkový rám,
akustická izolace – minerální vlna, opláštěno dřevotřískovými panely tl. 16mm,
povrchová úprava lamino – bílá

Pozn. Uvedené rozměry typového nábytku jsou pouze orientační, nutno přizpůsobit
nábytku dostupném na trhu, celkové barevné a materiálové řešení je nutné
přizpůsobit řešení atypického nábytku.



DOKUMENTACE PRO PROVÁDĚNÍ STAVBY

Název akce	Návrh interiéru Městské knihovny v Poděbradech
Místo	Jiřího náměstí 41, Poděbrady
Objednavatel	Město Poděbrady

Zakázkové číslo _ IN – 4 - 742
Datum _ listopad 2014

Vypracoval _ Ing. arch. Tereza Kovářová



OBSAH

PRŮVODNÍ A SOUHRNNÁ ZPRÁVA

LEGENDA NÁBYTKU

PŮDORYS 1. NP

PŮDORYS 2. NP

PŮDORYS 3. NP

ATYPICKÝ NÁBYTEK

TYPOVÝ NÁBYTEK

VÝPIS PRVKŮ



PRŮVODNÍ ZPRÁVA

Název akce: **Návrh interiéru Městské knihovny v Poděbradech**

Objednavatel: **Město Poděbrady**

Místo: **Jiřího náměstí 41, Poděbrady**

Dodavatel: **INPROJEKT spol. s r. o.**
Ostende 87/II
Poděbrady 290 01

Vypracoval: **Ing. arch. Tereza Kovářová**
email: kovarova@inprojekt-podebrady.cz
tel.: 774 951 369

SOUHRNNÁ ZPRÁVA

Projekt řeší základní nábytkové vybavení Městské knihovny v Poděbradech. Projekt předpokládá celkovou výměnu stávajícího nábytku za nový a vybavení nově vzniklých prostor dětského oddělení v 3. NP (v půdním prostoru) novým nábytkem. Prostory určené pro veřejnost: čítárny, studovny, volný výběr knih, hudební sál, dětské oddělení, info centrum budou vybaveny regálovým, pultovým, stolovým a skříňovým převážně atypickým nábytkem. Sedací nábytek bude typový, vybraný z nábytku, který je běžně na trhu. Prostory kanceláře, depozitu a denní místnosti budou vybaveny typovým nábytkem vybraným na běžném trhu.

Regálový nábytek R1 – R7 a R13 – R18 je řešen jako atypický, regálový nábytek R8 – R12 je řešen jako typový, určený do prostor depozitu.

Regály R1 jsou určené pro časopisy, lze je také využívat na uložení informačních materiálů.

Regály R15 a R16, umístěné v dětském oddělení, jsou pojízdné. Umožní tak variabilní dispoziční uspořádání prostoru.

V prostoru depozitu je uvažováno s typovým regálovým nábytkem. Regály R10 a R11 jsou uvažovány jako archivní pojízdné.

Barevné řešení regálového nábytku je střídme, kombinace bílé barvy a běleného dubu. Barevné řešení dětského oddělení je doplněno o barvy oranžovou a žlutou. Regálový nábytek je materiálově řešen z laminovaných dřevotřískových desek.

Konečné materiálové i barevné řešení nutno projednat s objednavatelem.

Pultový nábytek je řešen do tvaru písmeny L, s oblým rohem, vybaven uzamykatelnou skříní, policemi, uzamykatelnými zásuvkami a prostorem na PC. Materiálové i barevné řešení je stejné jako u regálového nábytku.



Stolový, skříňový, kuchyňský a sedací nábytek je převážně typový, při výběru je nutno respektovat barevné řešení regálového a pultového nábytku. Studie uvádí obrazové ukázky možného řešení tohoto nábytku.

V místnosti č. 2. 3 (přednáškovém sálu) je uvažováno s mobilní posuvnou stěnou, která dle potřeby rozdělí prostor v případě menšího počtu posluchačů. Prostor je dále vybaven žaluziemi s elektrickým ovládáním.

V prostoru knihovny je také uvažováno s použitím bezpečnostních rámu v místnostech č. 1. 2, 2. 8, 2. 12 a 3. 12.

Ocenění atypického nábytku bude provedeno na základě přiložených technických náčrtků jednotlivých nábytkových prvků a přiloženého technického popisu a podle běžných parametrů zakázkové výroby.

Ocenění typového nábytku bude provedeno na základě ceníků různých náhodně vybraných firem ve střední cenové kategorii.


Přiložené technické náčrty nenahrazují výrobní dokumentaci. Výrobní dokumentace bude předána ke schválení objednateli.

Po výtvarné stránce je důležité respektovat umístění knihovny v památkově chráněném objektu a význam této instituce.

V Poděbradech, listopad 2014

Ing. arch. Tereza Kovářová




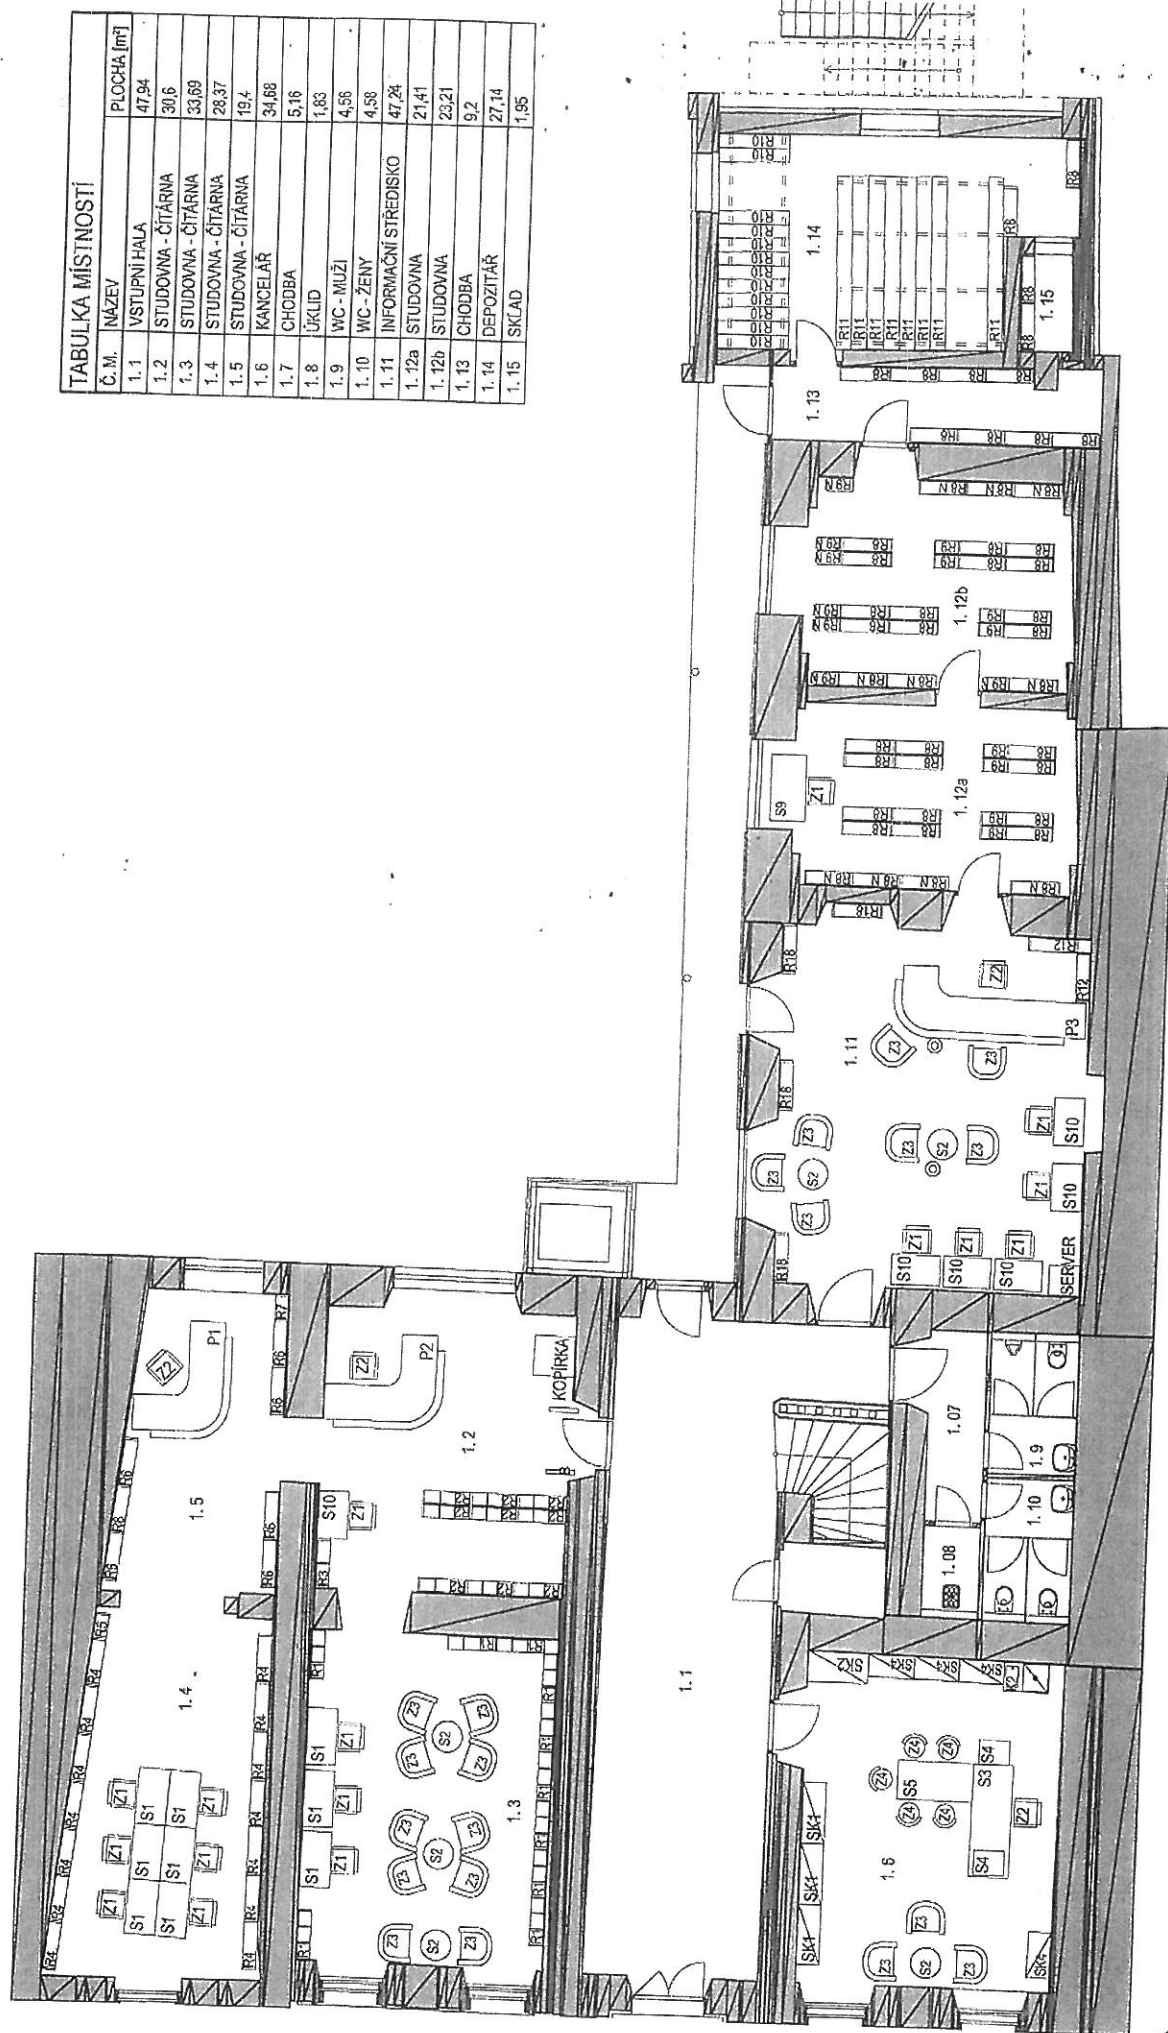


TABULKA MÍSTNOSTÍ

Č. M.	NÁZEV	PLOCHA [m²]
1.1	VSTUPNÍ HALA	47,94
1.2	STUDOVNA - ČITÁRNA	30,6
1.3	STUDOVNA - ČITÁRNA	33,69
1.4	STUDOVNA - ČITÁRNA	28,37
1.5	STUDOVNA - ČITÁRNA	19,4
1.6	KANCELÁŘ	34,68
1.7	CHODBA	5,16
1.8	ÚKLID	1,83
1.9	WC - MUŽI	4,56
1.10	WC - ŽENY	4,58
1.11	INFORMAČNÍ STŘEDISKO	47,24
1.12a	STUDOVNA	21,41
1.12b	STUDOVNA	23,21
1.13	CHODBA	9,2
1.14	DEPOZITÁŘ	27,14
1.15	SKLAD	1,95

TABULKA MÍSTNOSTÍ		
Č. M.	NÁZEV	PLOCHA [m²]
2.1	HALA	27,76
2.2	PAVLAČ	22,98
2.3	VELKÝ SÁL	100,14
2.4	CHODBA	5,16
2.5	ÚKLID	1,83
2.6	WC ŽENY	4,58
2.7	WC MUŽI	4,56
2.8	ODDĚLENÍ PRO DOSPĚLÉ	31,63
2.9	PŮČOVNA - ČITARNA	20,05
2.10	PŮČOVNA - ČITARNA	26,65
2.11	PŮČOVNA - ČITARNA	35,23
2.12	PŮČOVNA - ČITARNA	22,4
2.13	PŮČOVNA - ČITARNA	36,1
2.14	CHODBA	5,57
2.15	KANCELÁŘ	32,07
2.16	UMÝVÁRNA + WC - PERSON.	5,18

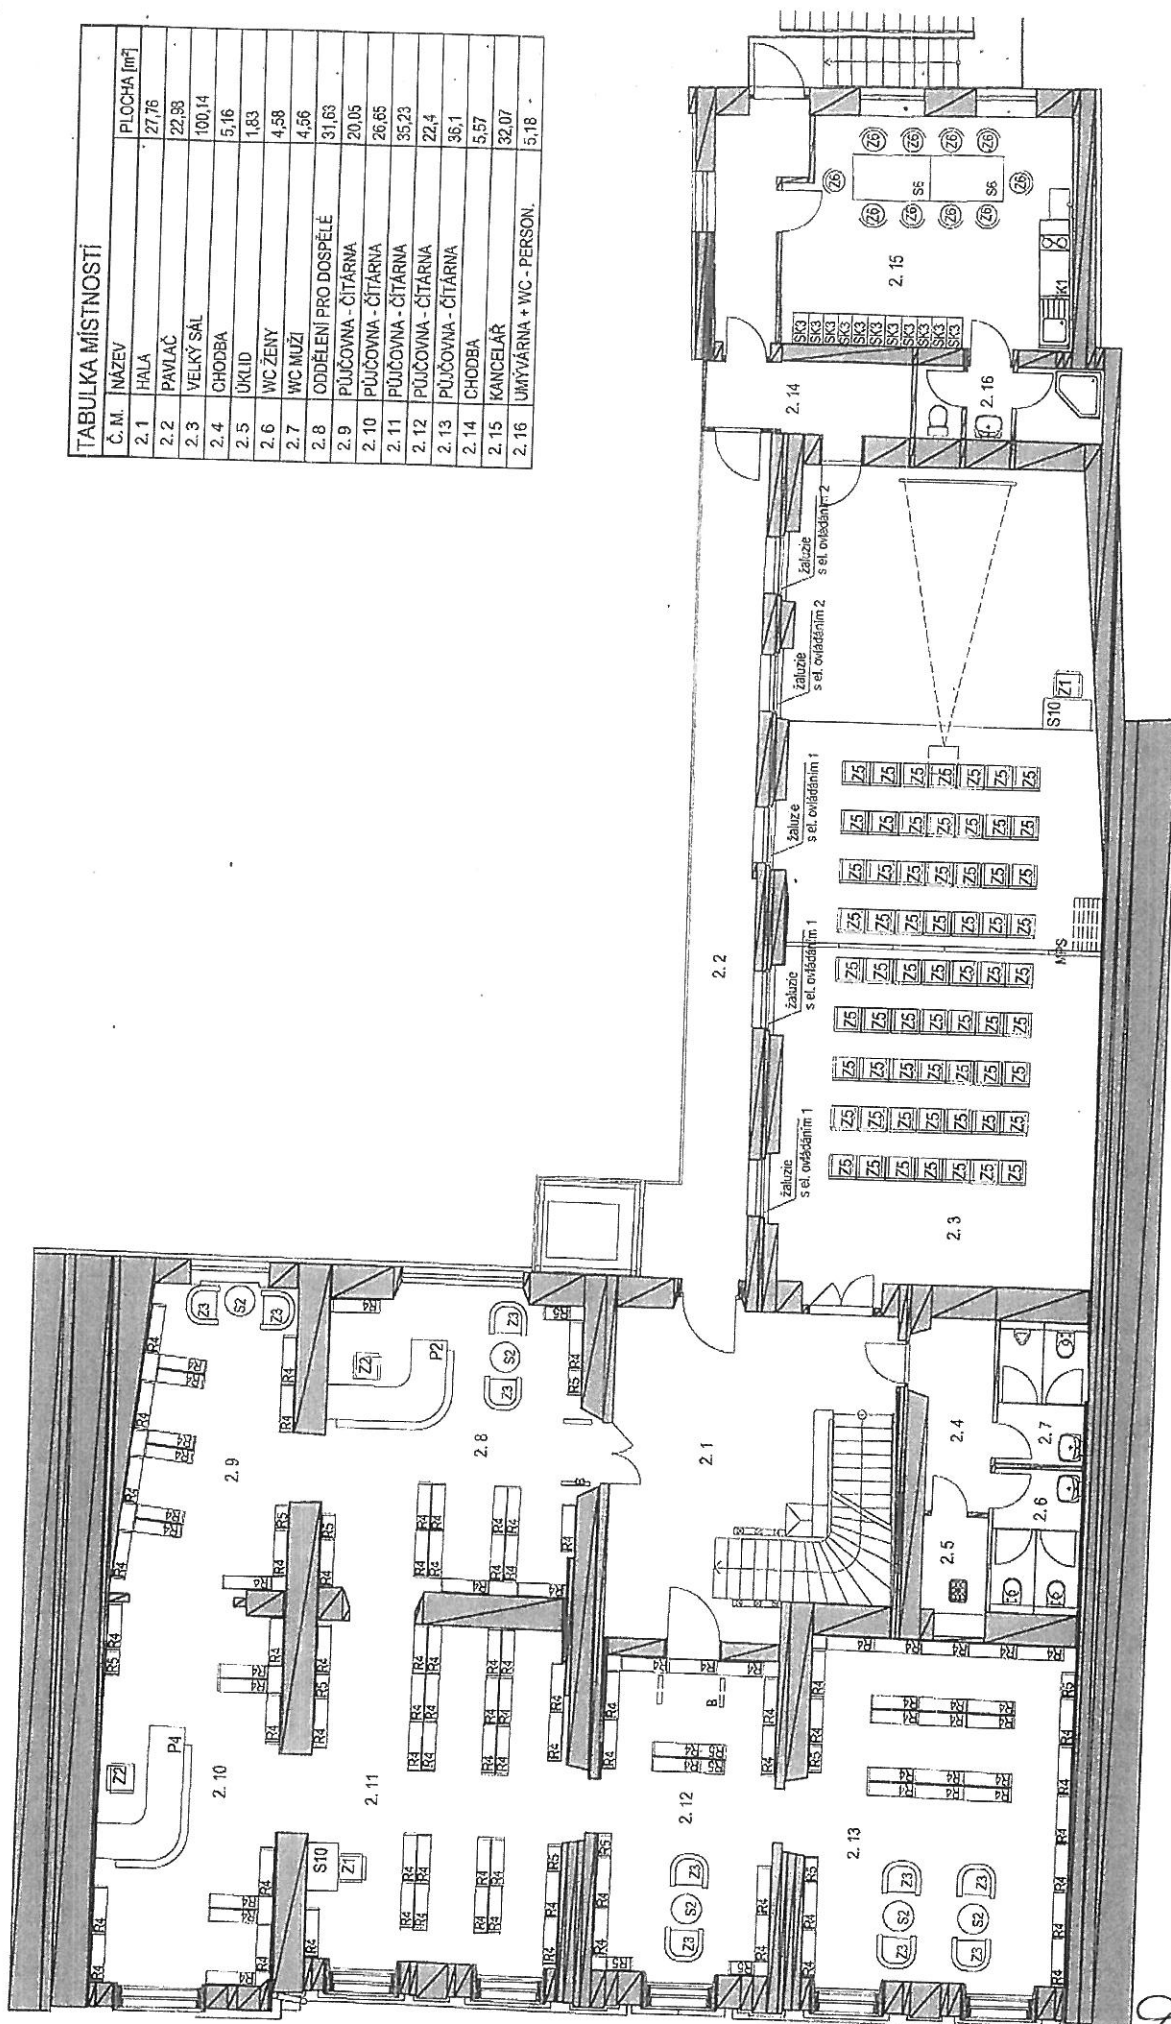

Handwritten signature and the number 25.

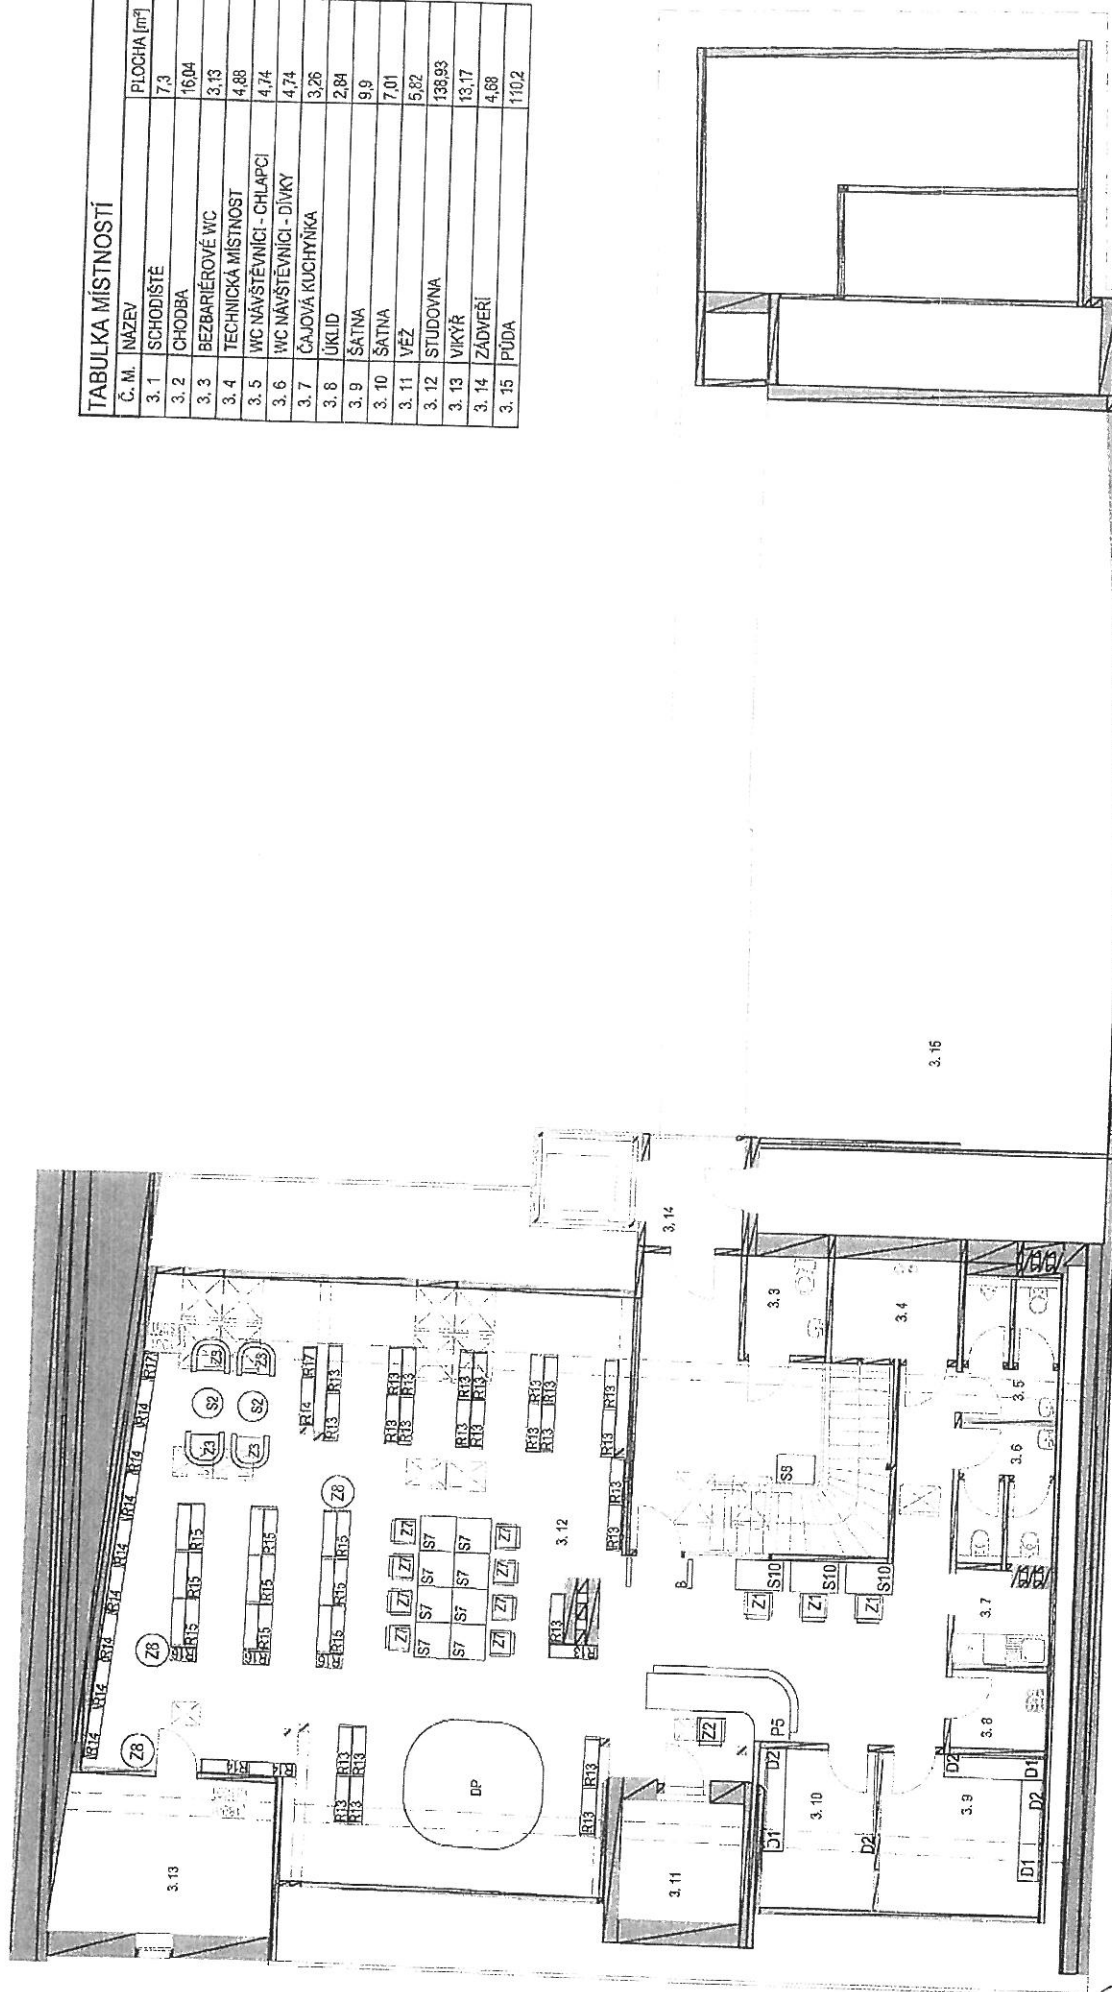

TABULKA MÍSTNOSTÍ

Č. M.	NÁZEV	PLOCHA [m²]
3. 1	SCHODIŠTĚ	7,3
3. 2	CHODBA	16,04
3. 3	BEZBARIÉROVÉ WC	3,13
3. 4	TECHNICKÁ MÍSTNOST	4,88
3. 5	WC NAVŠTĚVNÍCI - CHLAPCI	4,74
3. 6	WC NAVŠTĚVNÍCI - DĚVČKY	4,74
3. 7	ČAJOVÁ KUCHYŇKA	3,26
3. 8	ÚKLID	2,84
3. 9	ŠATNA	9,9
3. 10	ŠATNA	7,01
3. 11	VĚŽ	5,82
3. 12	STUŽOVNA	135,93
3. 13	VÍKÝŘ	13,17
3. 14	ZADVEŘI	4,88
3. 15	PŮDA	110,2



REGÁLY

R1	ATYP.	REGÁL - ČASOPISY	
R2	ATYP.	REGÁL - CD	
R3	ATYP.	REGÁL - DVD	
R4	ATYP.	REGÁL - KNIHY	
R5	ATYP.	REGÁL - KNIHY	
R6	ATYP.	REGÁL - KNIHY, S DVÍŘKY	
R7	ATYP.	REGÁL - KNIHY, S DVÍŘKY	
R13	ATYP.	REGÁL - KNIHY - NÍZKÝ	
R14	ATYP.	REGÁL - KNIHY - NÍZKÝ	
R15	ATYP.	REGÁL - KNIHY - NÍZKÝ, POJÍZDNÝ	
R16	ATYP.	REGÁL - KNIHY - NÍZKÝ, POJÍZDNÝ	
R17	ATYP.	REGÁL - KNIHY - NÍZKÝ	
R18	ATYP.	REGÁL - INFO CENTRUM	


STOLY

S1	ATYP.	STUDIJNÍ STŮL	
S7	ATYP.	STŮL DĚTSKÝ	
S8	TYP.	PŘEBALOVACÍ PULT	

PULTY

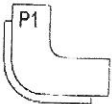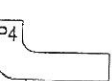P1	ATYP.	KNIHOVNÍ PULT	
P2	ATYP.	KNIHOVNÍ PULT	
P3	ATYP.	KNIHOVNÍ PULT	
P4	ATYP.	KNIHOVNÍ PULT	
P5	ATYP.	KNIHOVNÍ PULT	

ŠATNA

 
D1	ATYP.	LAVICE	
D2	ATYP.	VĚŠÁK	

ATYPICKÝ NÁBYTEK




24


NÁRYSNÝ POHLED

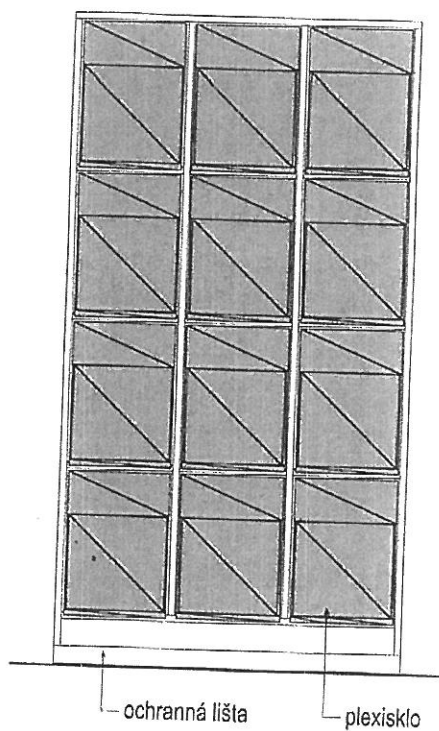


ŘEZ

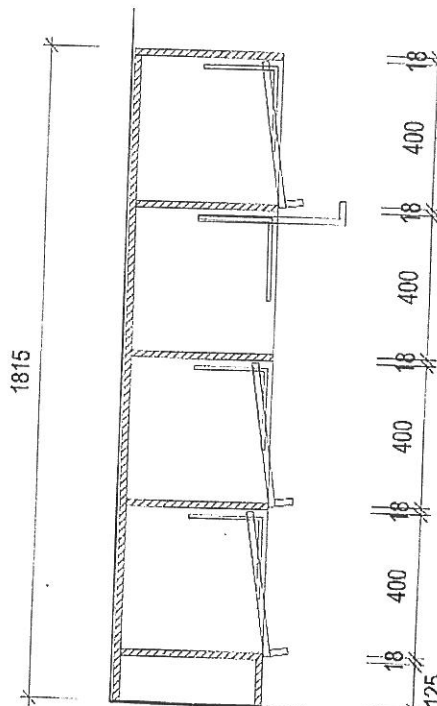


BOKORYSNÝ POHLED

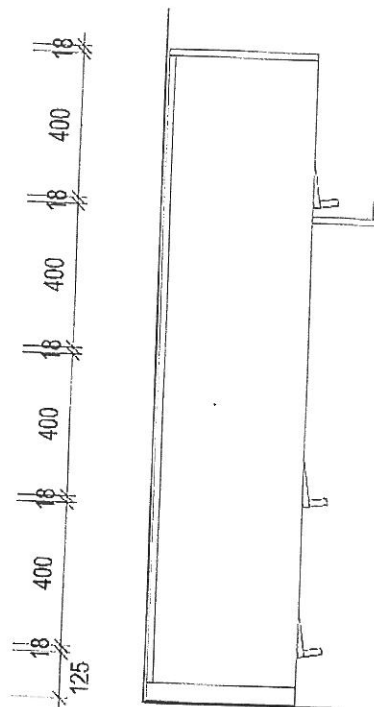

PŮDORYS

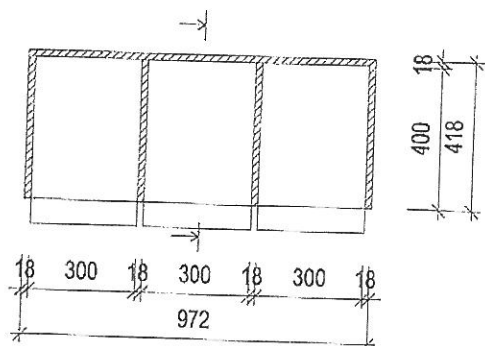


BAREVNÉ ŘEŠENÍ

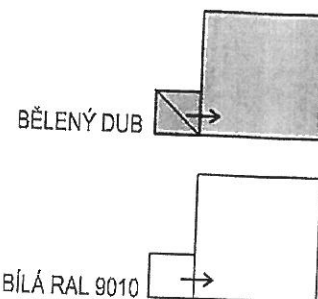


REGÁL - ČASOPISY
M 1: 20 **R1**

[Handwritten signature]


NÁRYSNÝ POHLED

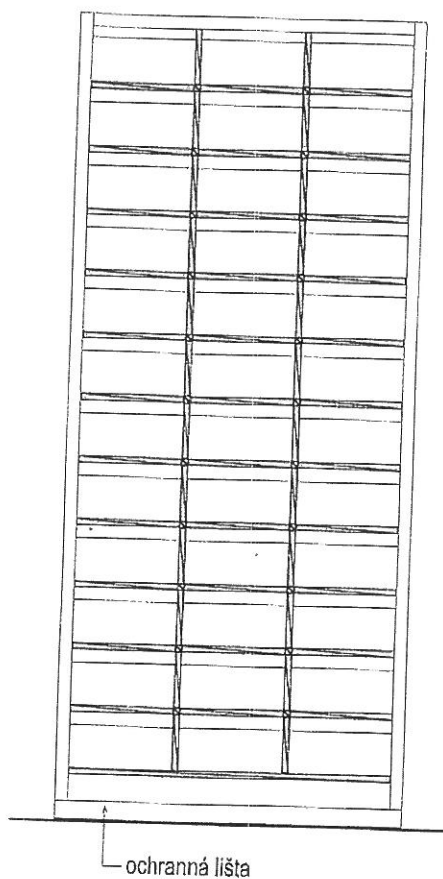


ŘEZ

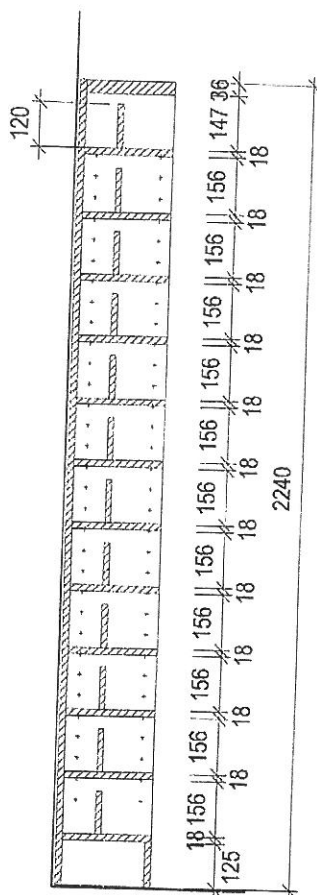



BOKORYSNÝ POHLED

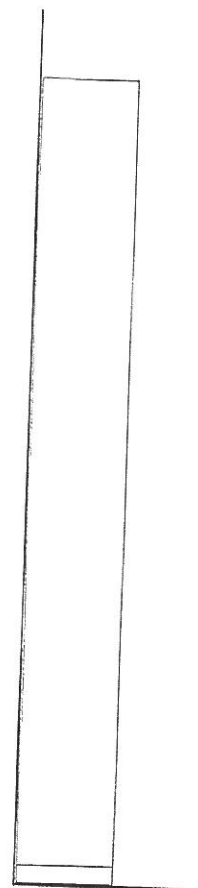

PUDORYS

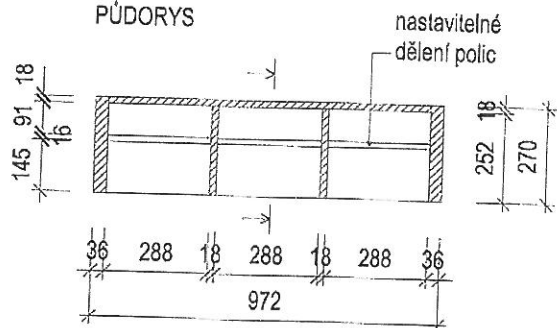

BAREVNÉ ŘEŠENÍ

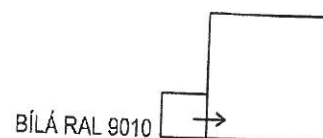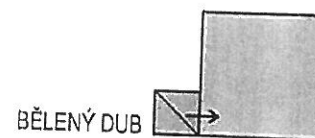


REGÁL - CD **R2**
M 1: 20


M 1: 20

76.


NÁRYSNÝ POHLED

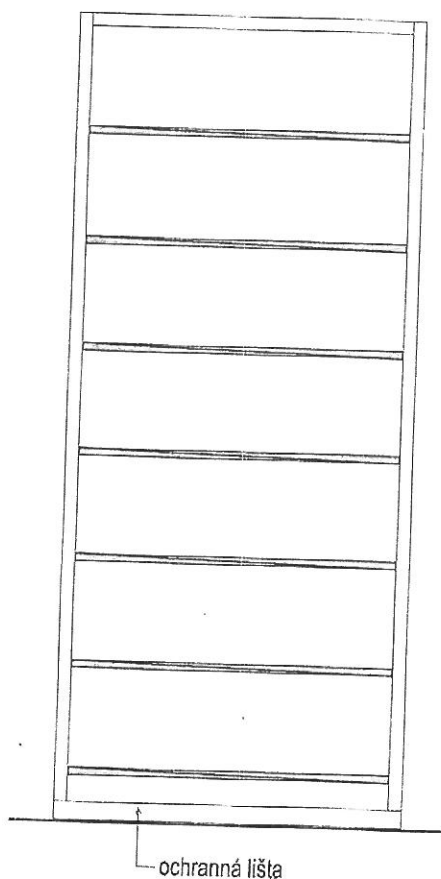



ŘEZ

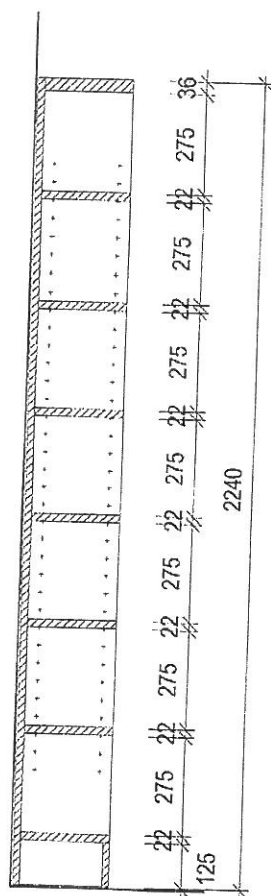



BOKORYSNÝ POHLED

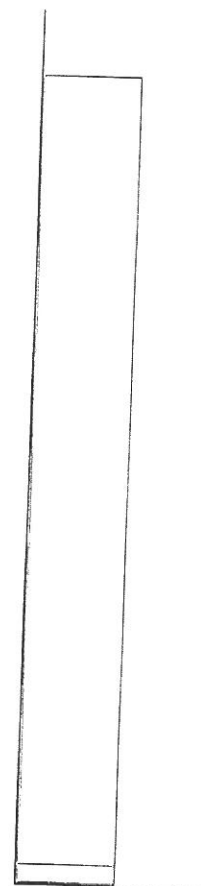

PŮDORYS

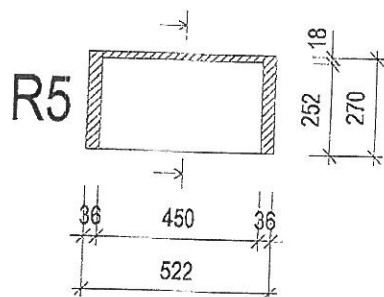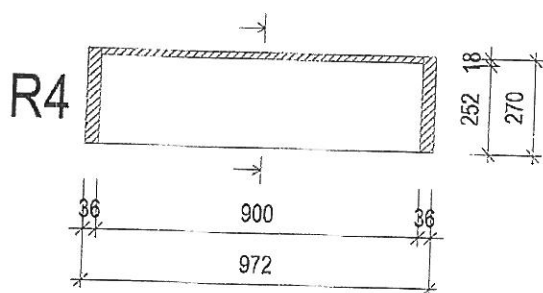

BAREVNÉ ŘEŠENÍ

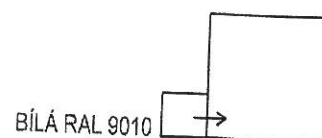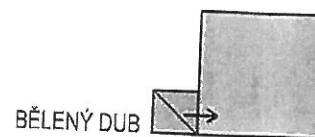


R4

REGÁL - KNIHY
M 1: 20


R5

8 7


NÁRYSNÝ POHLED

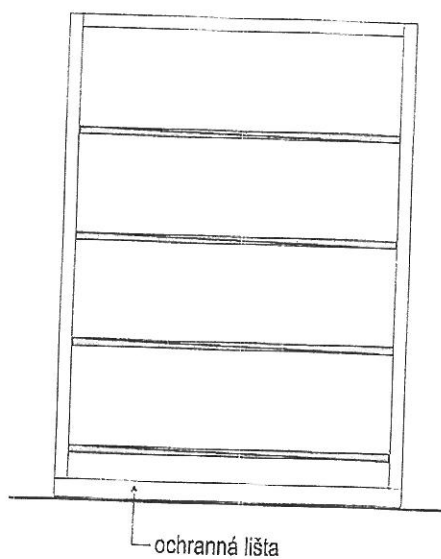


ŘEZ

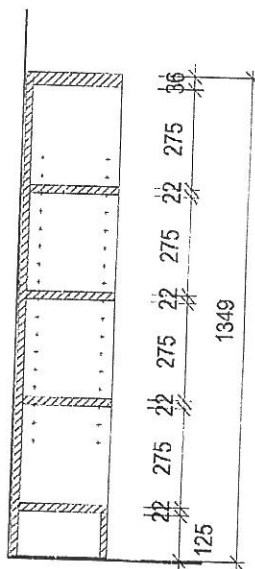



BOKORYSNÝ POHLED

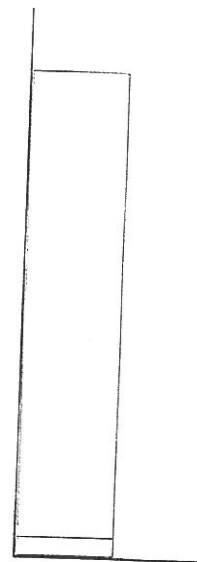

PŮDORYS

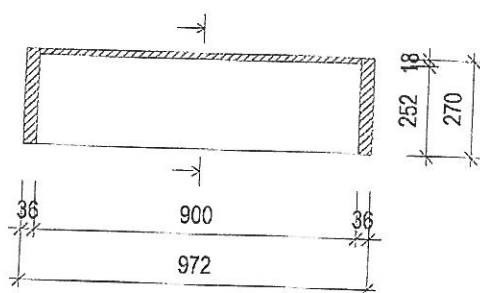


BAREVNÉ ŘEŠENÍ

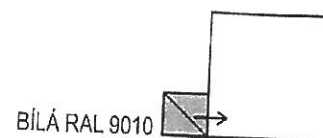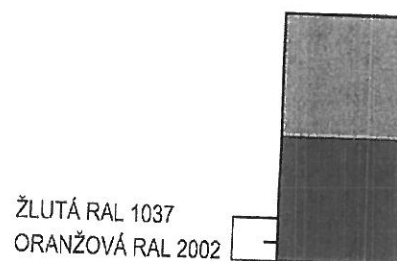


REGÁL - KNIHY - NÍZKÝ
M 1: 20 **R13**

[Handwritten signatures and initials]


NÁRYSNÝ POHLED

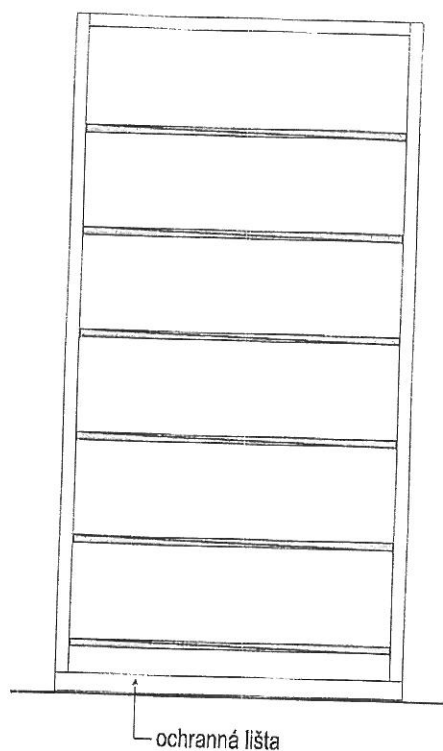


ŘEZ

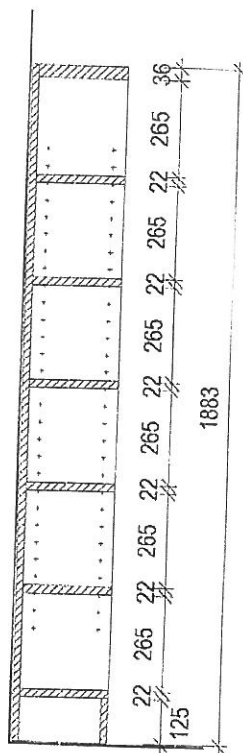

BOKORYSNÝ POHLED

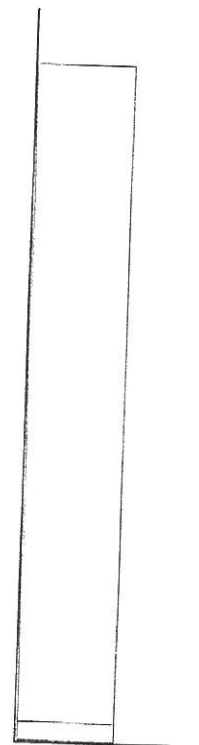


PŮDORYS

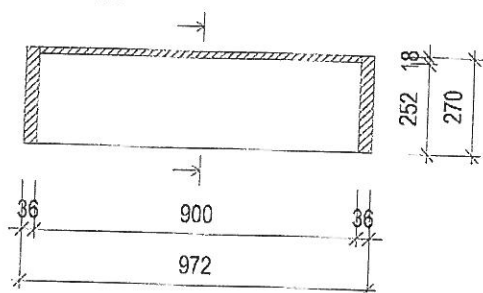


BAREVNÉ ŘEŠENÍ

5 REGÁLŮ R14 - ŽLUTÁ RAL 1037
6 REGÁLŮ R14 - ORANŽOVÁ RAL 2002

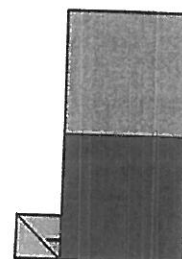

BÍLÁ RAL 9010

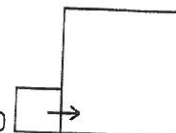

REGÁL - KNIHY - NÍZKÝ
M 1: 20




R14



NÁRYSNÝ POHLED

ŘEZ


BOKORYSNÝ POHLED

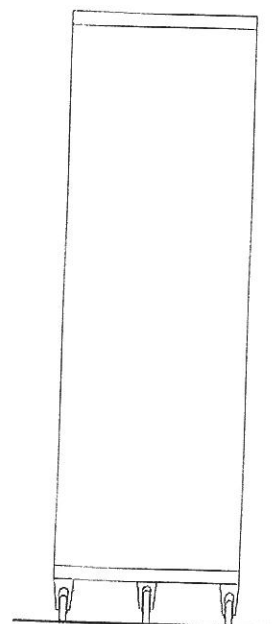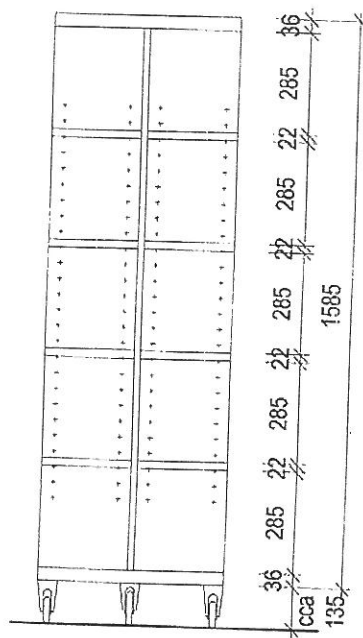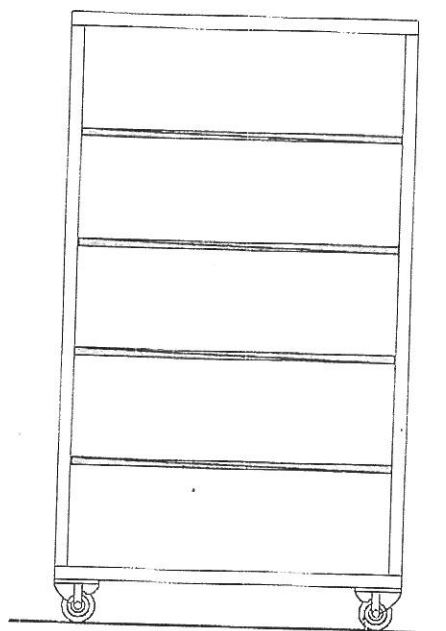

zátěžové kolečko s brzdou
nosnost cca 75 kg


PŮDORYS

R15

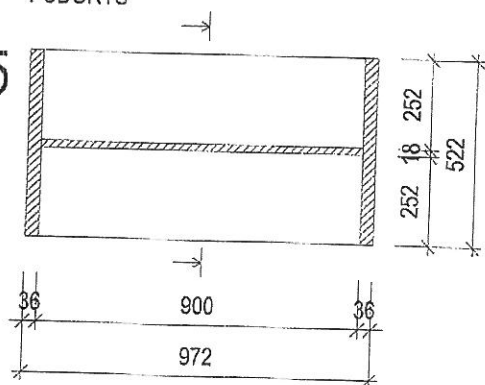


BAREVNÉ ŘEŠENÍ


REGÁLY R15 - ŽLUTÁ RAL 1037
REGÁLY R16 - ORANŽOVÁ RAL 2002

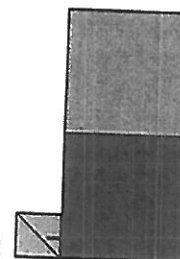

R16

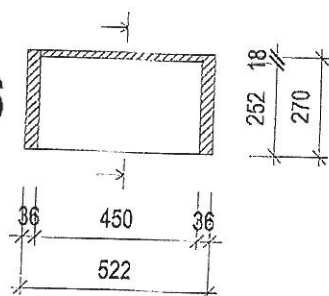

BÍLÁ RAL 9010

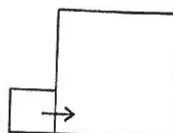


R15

REGÁL - KNIHY - POJÍZDNÝ
M 1: 20


R16

[Handwritten signature]


NÁRYSNÝ POHLED

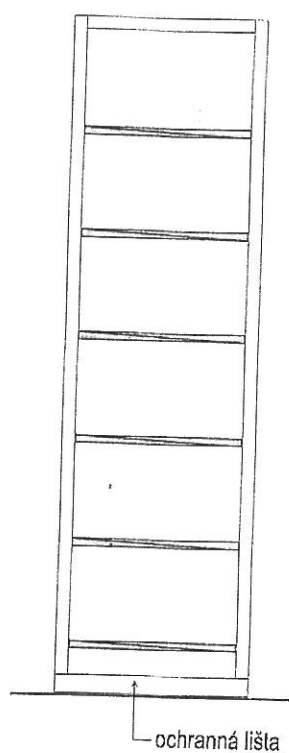


ŘEZ

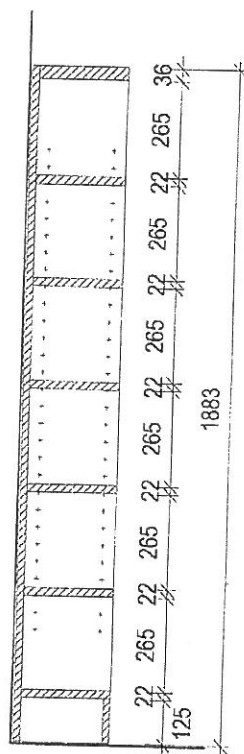


BOKORYSNÝ POHLED

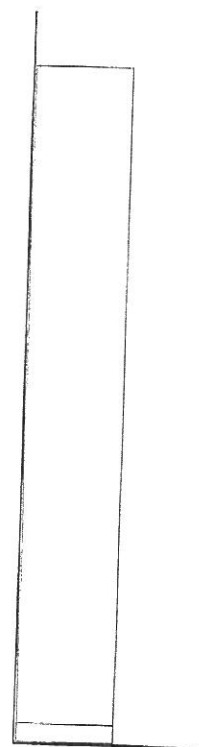

PŮDORYS

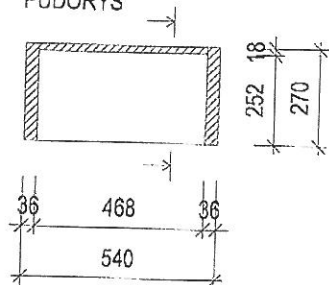


BAREVNÉ ŘEŠENÍ

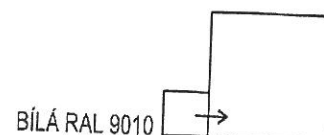


REGÁL - KNIHY - NÍZKÝ
M 1: 20 **R17**

[Handwritten signatures]


NÁRYSNÝ POHLED

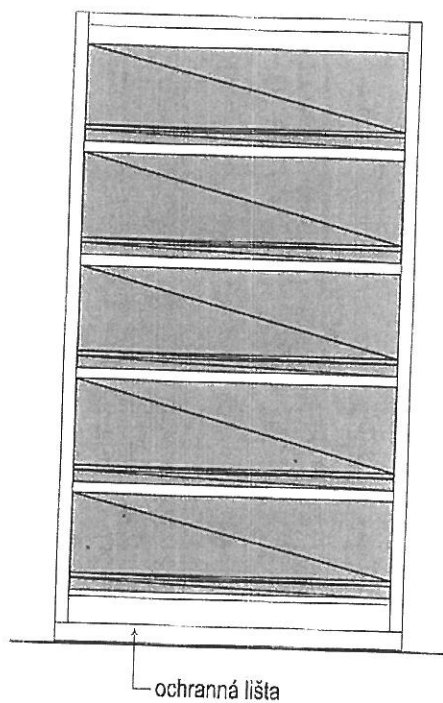


ŘEZ

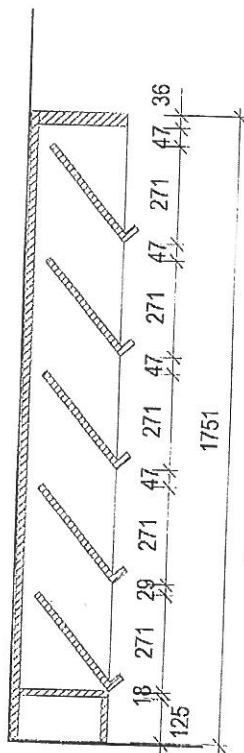



BOKORYSNÝ POHLED

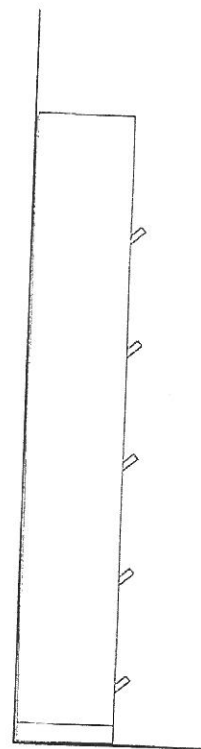

PUDORYS

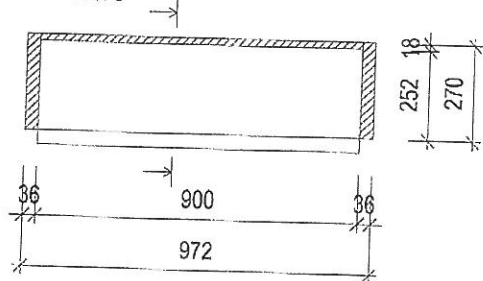

BAREVNÉ ŘEŠENÍ

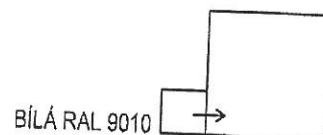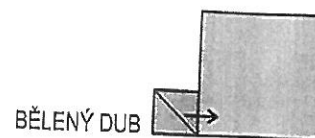


REGÁL - INFO CENTRUM
M 1:20


M 1:20

R18


NÁRYSNÝ POHLED

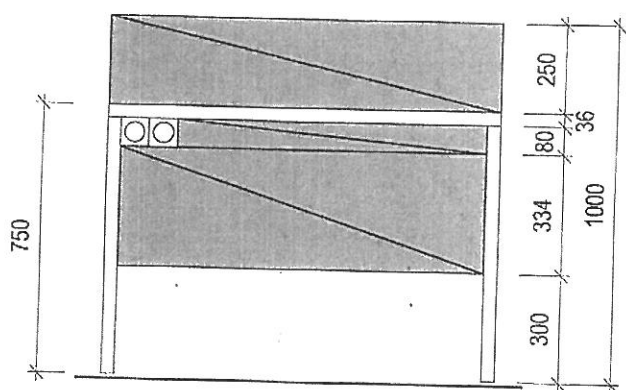


BOKORYSNÝ POHLED

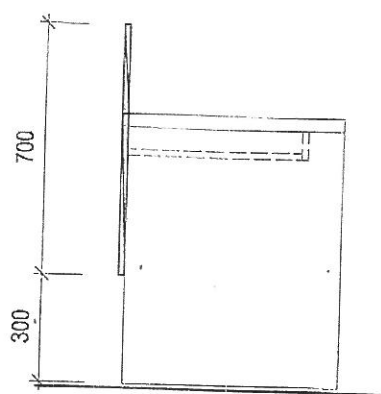

PŮDORYS

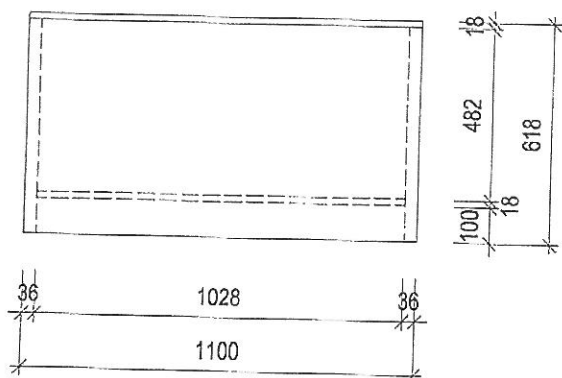


BAREVNÉ ŘEŠENÍ

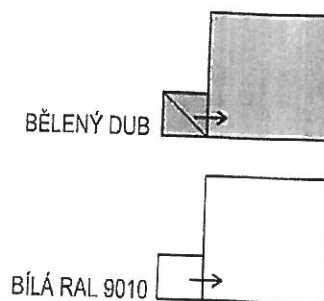


STUDIJNÍ STŮL S1
M 1: 20

19


NÁRYSNÝ POHLED

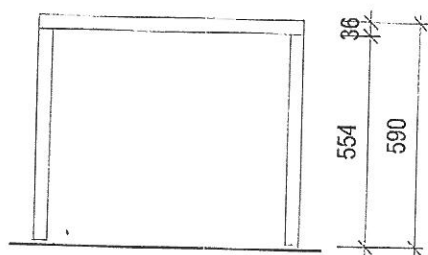

BOKORYSNÝ POHLED

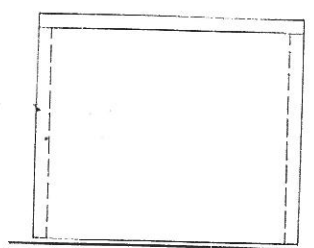


PŮDORYS

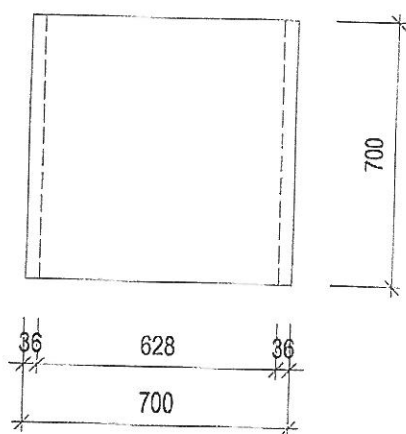


BAREVNÉ ŘEŠENÍ

3 STOLY S7 - BÍLÁ RAL 9010
3 STOLY S7 - BĚLENÝ DUB

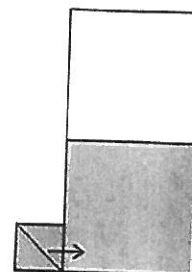


STŮL DĚTSKÝ **S7**
M 1. 20


NÁRYSNÝ POHLED

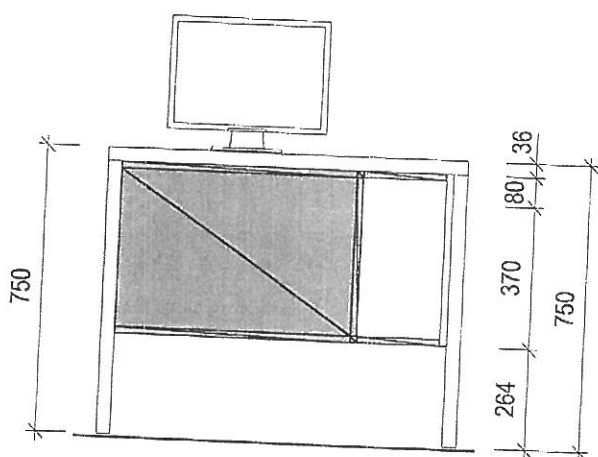


BOKORYSNÝ POHLED

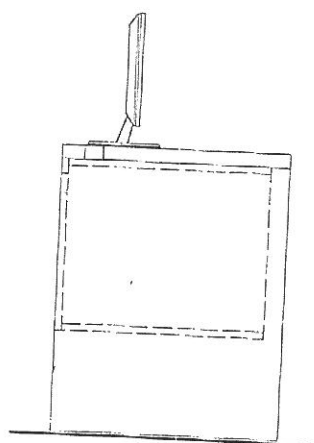

PŮDORYS

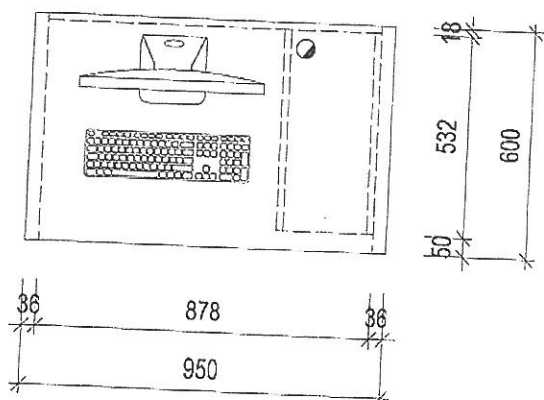

BAREVNÉ ŘEŠENÍ

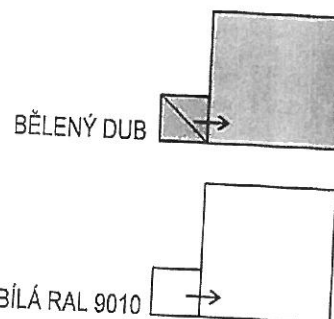

Technical drawing of a rectangular frame with a vertical bar. The frame has a total width of 750 and a total height of 484. A vertical bar is positioned inside the frame, with a width of 66. The distance from the left edge of the frame to the left edge of the bar is 200. A label 'ochranná lišta' (protective strip) points to the right edge of the frame.

Technical drawing of a container with dimensions and labels. The drawing shows a side view of a container with a hinged lid. The dimensions are as follows:

- Overall width: 484
- Overall height: 90
- Top flange width: 750
- Top flange height: 36
- Internal width: 588
- Internal height: 184
- Bottom flange width: 66
- Bottom flange height: 200

Labels and features:

- skříňka uzamykací (locking cabinet)
- PC
- police otevíratelné (removable shelves)
- zásuvkový kontejner uzamykací (locking drawer container)


[illegible]

BĚLENÝ DUB


KNİHOVNÍ PULT
P1
M 1:20




NÁRYSNÝ POHLED

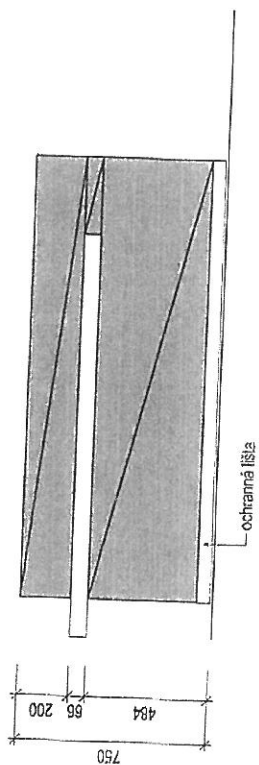


ŘEZ

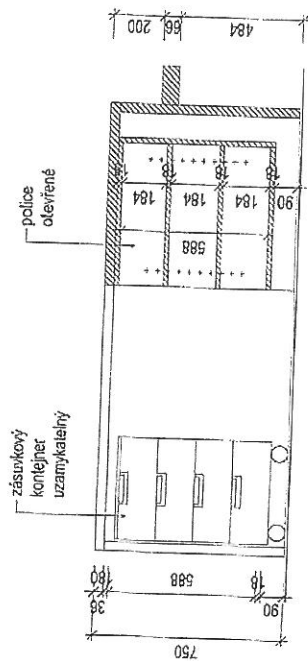

PŮDORYS

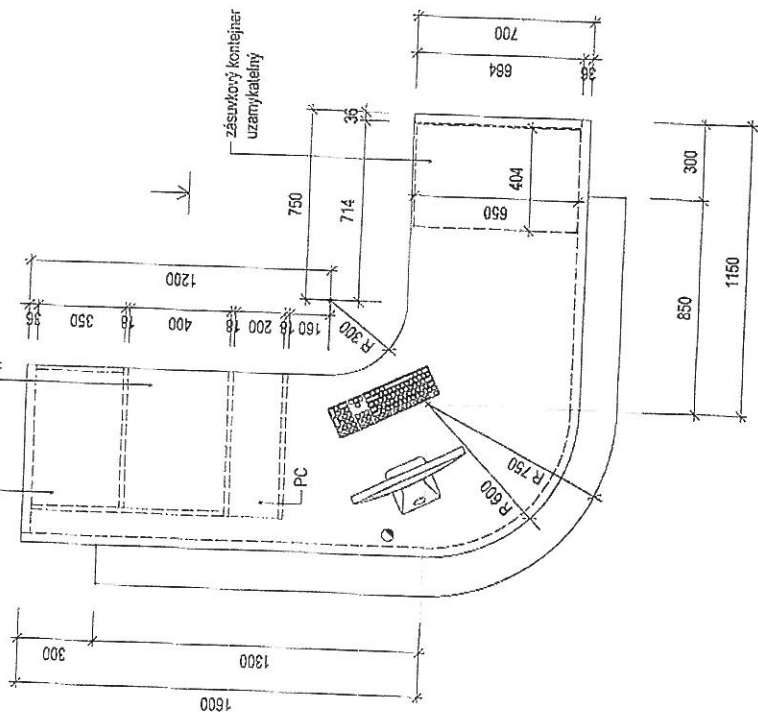


BAREVNÉ ŘEŠENÍ

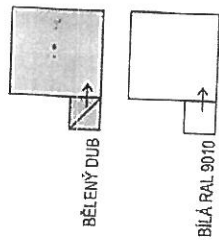


27


NÁRYSNÝ POHLED

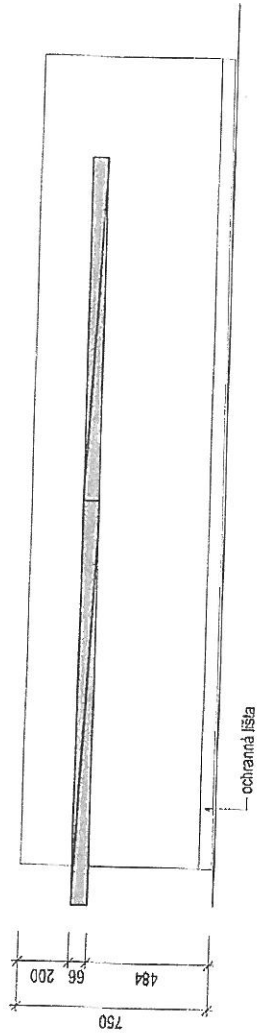


ŘEZ

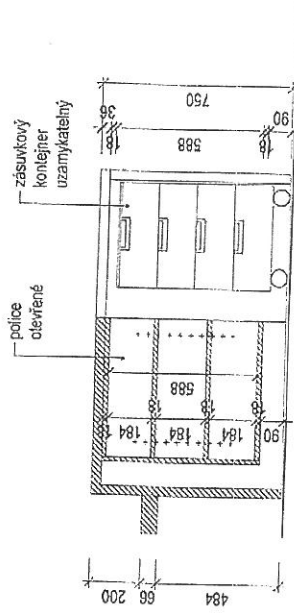


PŮDORYS

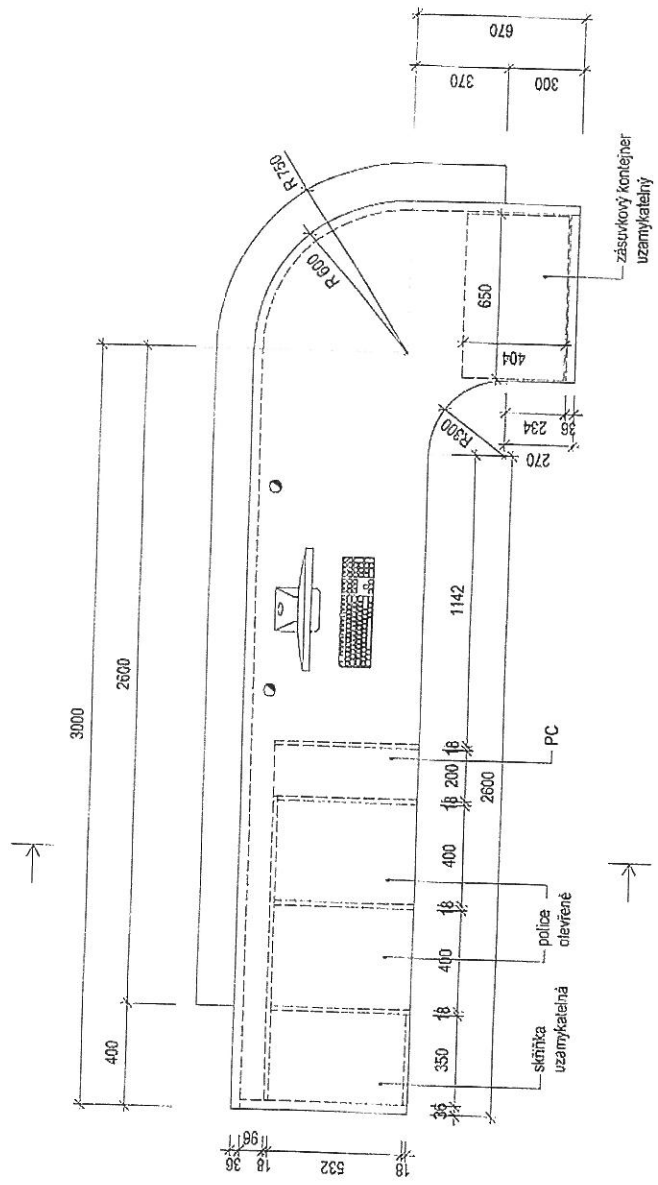


BAREVNÉ ŘEŠENÍ

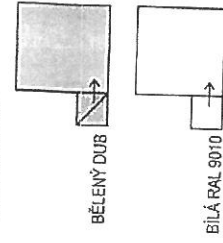


NÁRYSNÝ POHLED

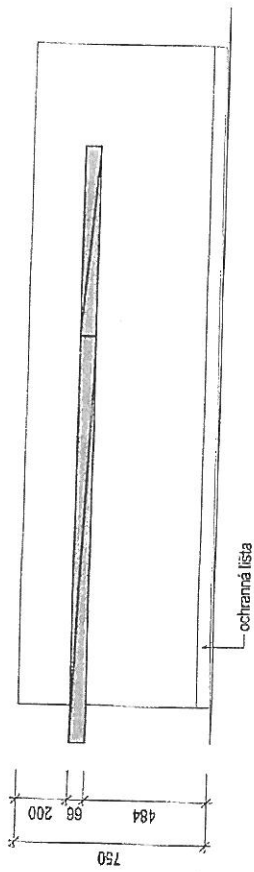

REZ

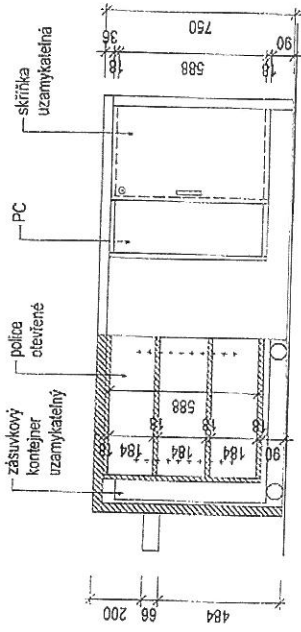


PŮDORYS

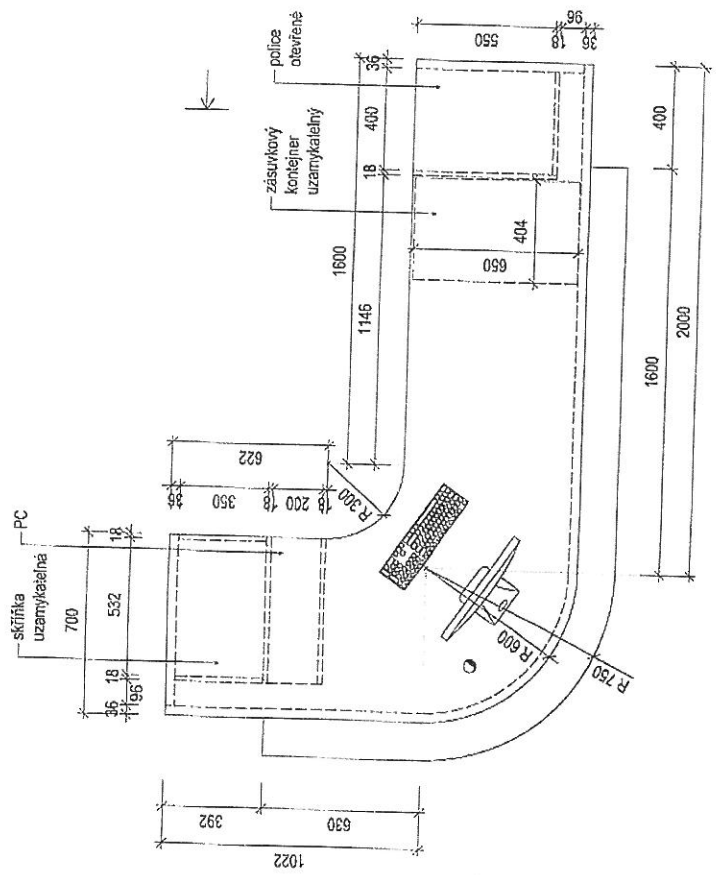

BAREVNÉ ŘEŠENÍ



BĚLENÝ DUB

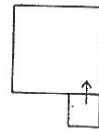


BÍLÁ RAL 9010


KNIHOVNÍ PULT
M 1:20

111


NÁRYSNÝ POHLED

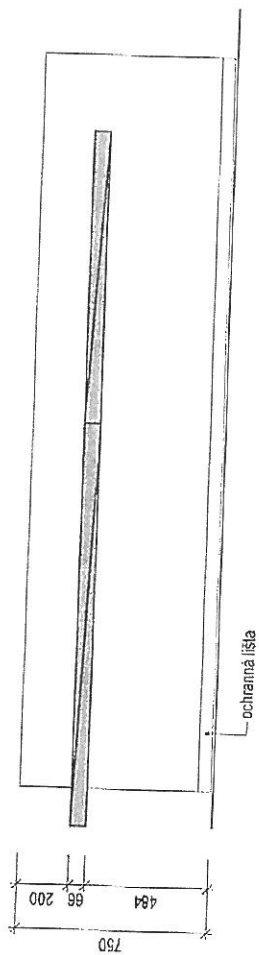


ŘEZ

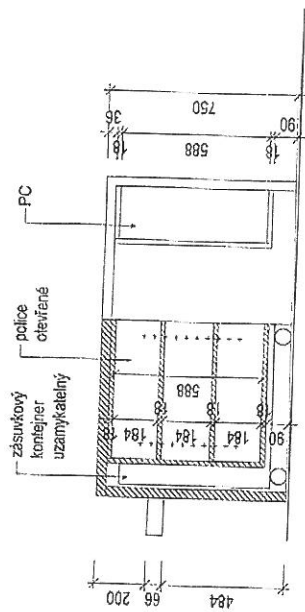


PŮDORYS

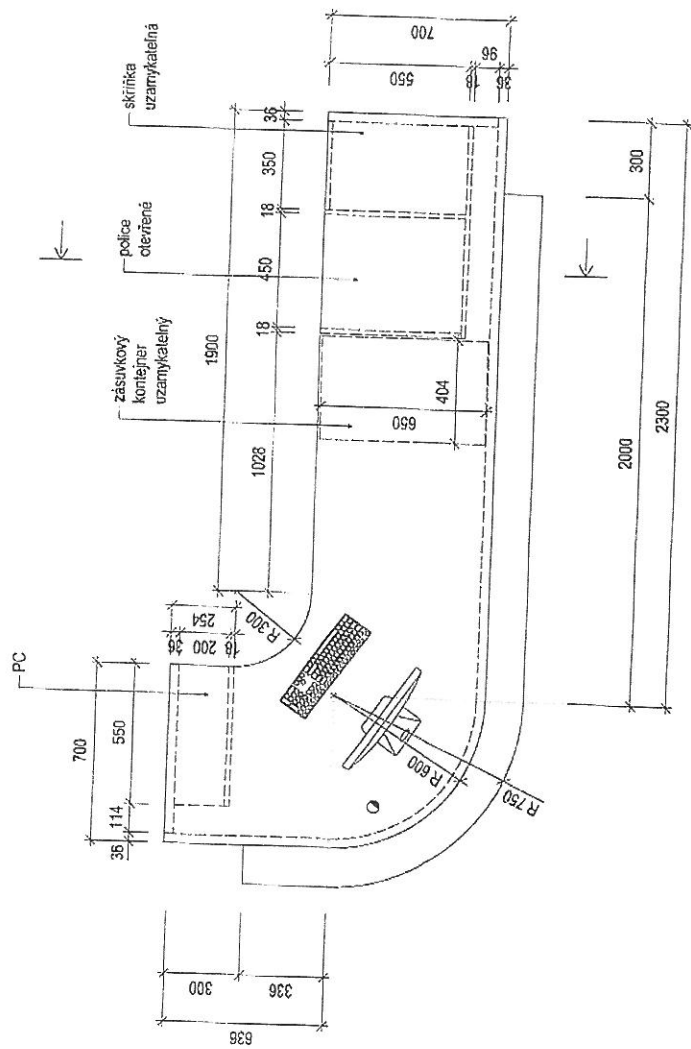


BAREVNÉ ŘEŠENÍ

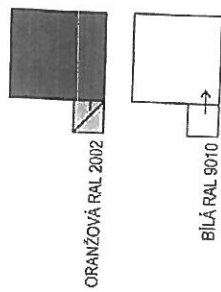


POHLED

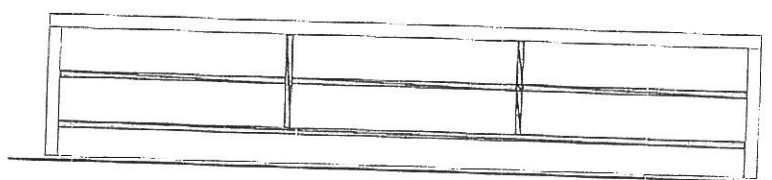


ŘEZ

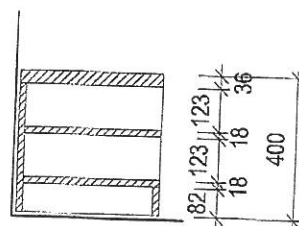

PŮDORYS

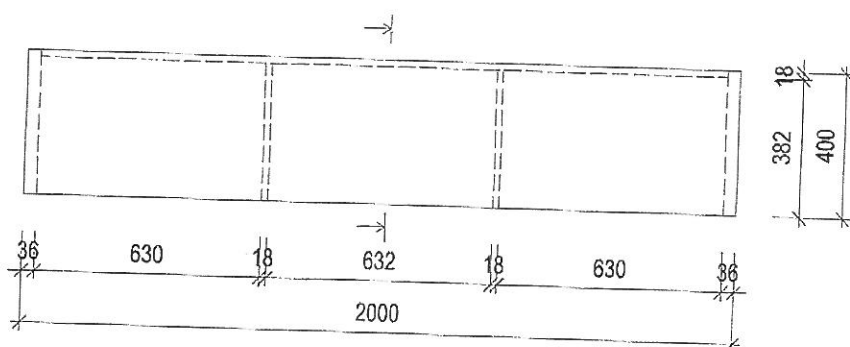


BAREVNÉ ŘEŠENÍ

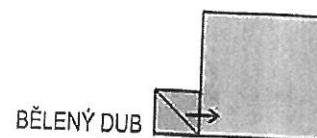


LAVICE
M 1: 20 **D1**



POHLED

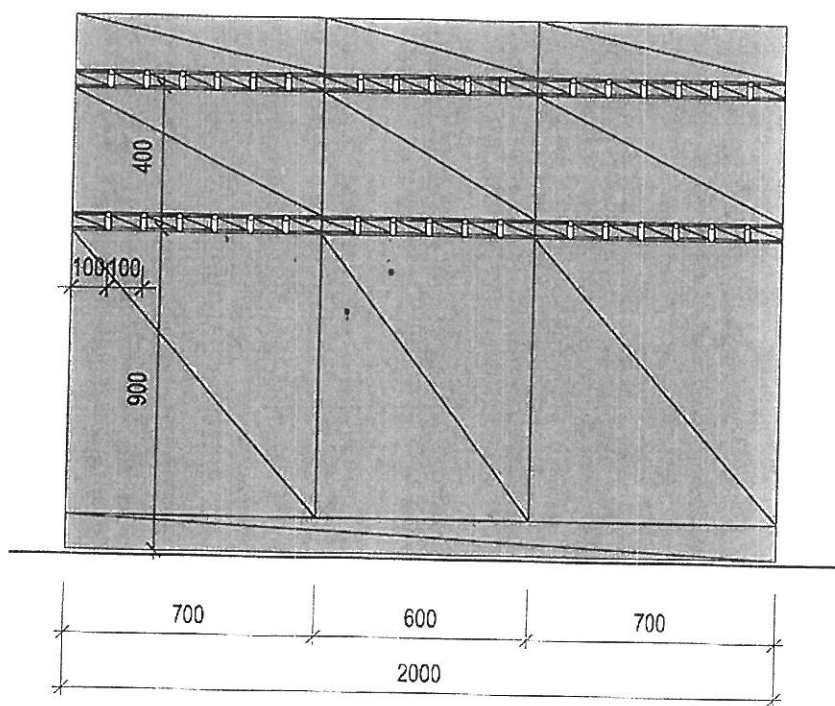


ŘEZ

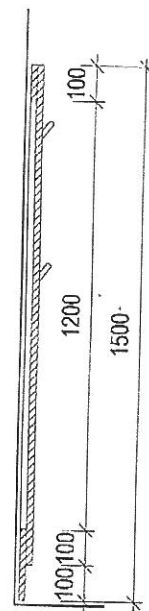

BAREVNÉ ŘEŠENÍ

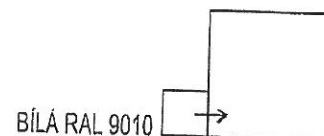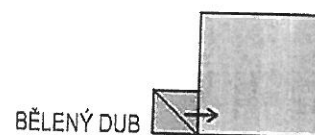

VĚŠÁK
M 1: 20 **D2**

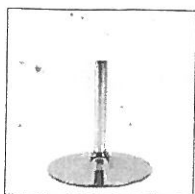

S2

TYP. KONFERENCEČNÍ STOLEK



S3

TYP. KANCELÁŘSKÝ STŮL




S4

TYP. ZÁSUVKOVÝ KONTEJNER - UZAMYKATELNÝ



S5

TYP. KANCELÁŘSKÝ STŮL - JEDNACÍ

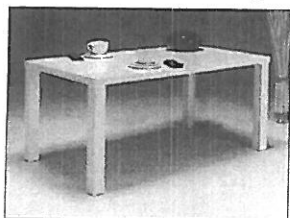

S6

TYP. JÍDELNÍ STŮL



S7

TYP. PRACOVNÍ STŮL - DEPOZIT



Z1

TYP. ŽIDLE STUDOVNA, ČÍTÁRNA (PODRUČKY)




Z2

TYP. ŽIDLE KANCELÁŘSKÁ (PODRUČKY, KOLEČKA)


TYPOVÝ NÁBYTEK



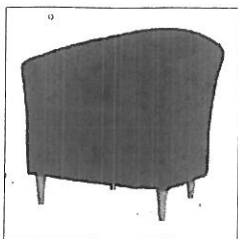


Z3

TYP. KŘESLO ČÍTÁRNA

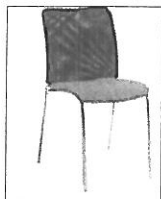

Z4

TYP. ŽIDLE KANCELÁŘ - JEDNACÍ TYP

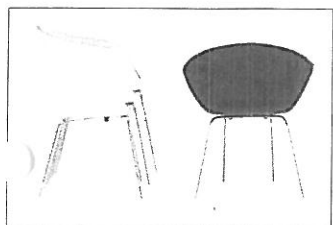


Z5

TYP. ŽIDLE STOHOVACÍ - PŘEDNÁŠKOVÝ TYP



Z6

TYP. ŽIDLE JÍDELNÍ

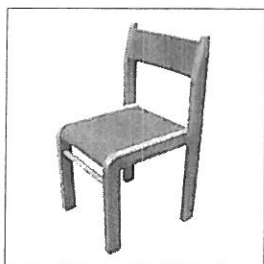

Z7

TYP. ŽIDLE DĚTSKÁ



Z8

TYP. SEDACÍ PYTEL






K2

TYP.


KUCHYŇSKÁ SKŘÍŇ - LEDNICE, DŘEZ

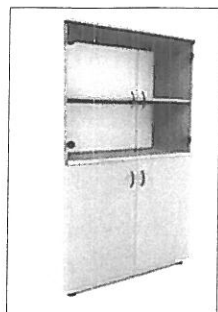

SK1

TYP.


KANCELÁŘSKÁ SKŘÍŇ - POLICOVÁ

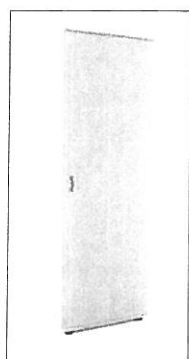

SK2

TYP.


ŠATNÍ SKŘÍŇ - KANCELÁŘ

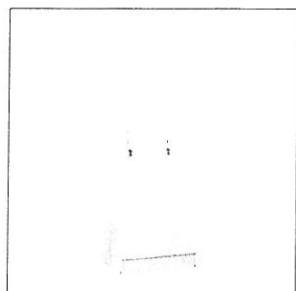

SK3

TYP.

ŠATNÍ SKŘÍŇKA

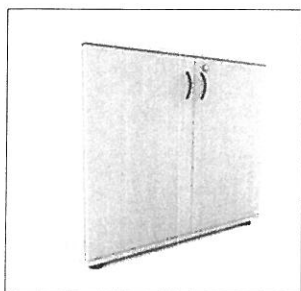







SK4

TYP.

KANCELÁŘSKÁ KOMODA - NÍZKÁ



STOLY

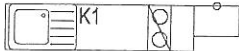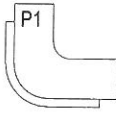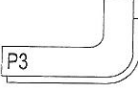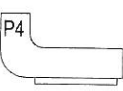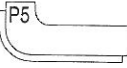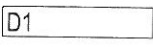S8	TYP.	PŘEBALOVACÍ PULT	
S9	TYP.	PRACOVNÍ STŮL - DEPOZIT	
S10	ATYP.	STŮL INTERNET, KATALOG	
KUCHYNĚ			
K1	TYP.	KUCHYŇSKÁ LINKA - DENNÍ MÍSTNOST	
K2	TYP.	KUCHYŇSKÁ SKŘÍŇ - LEDNICE, DŘEZ	
SEDACÍ NÁBYTEK			
Z1	TYP.	ŽIDLE STUDOVNA, ČITÁRNA (PODRUČKY)	
Z2	TYP.	ŽIDLE KANCELÁŘSKÁ (KOLEČKA, PODRUČKY)	
Z3	TYP.	KŘESLO ČITÁRNA	
Z4	TYP.	ŽIDLE KANCELÁŘ - JEDNACÍ TYP	
Z5	TYP.	ŽIDLE STOHOVACÍ - PŘEDNÁŠKOVÝ TYP	
Z6	TYP.	ŽIDLE JÍDELNÍ	
Z7	TYP.	ŽIDLE DĚTSKÁ	
Z8	TYP.	SEDACÍ PYTEL	
PULTY			
P1	ATYP.	KNIHOVNÍ PULT	
P2	ATYP.	KNIHOVNÍ PULT	
P3	ATYP.	KNIHOVNÍ PULT	
P4	ATYP.	KNIHOVNÍ PULT	
P5	ATYP.	KNIHOVNÍ PULT	
ŠATNA			
D1	ATYP.	LAVICE	
D2	ATYP.	VĚŠÁK	
OSTATNÍ PRVKY			
MPS	TYP.	MOBILNÍ POSUVNÁ STĚNA - 6 PANELŮ	
B	TYP.	BEZPEČNOSTNÍ RÁM	
DP	ATYP.	DŘEVOTŘÍSKOVÉ PODIUM 2,5 x 2,7 m, výška 300 mm	

LEGENDA NÁBYTKU



REGÁLY

R1	ATYP.	REGÁL - ČASOPISY	R1
R2	ATYP.	REGÁL - CD	R2
R3	ATYP.	REGÁL - DVD	R3
R4	ATYP.	REGÁL - KNIHY	R4
R5	ATYP.	REGÁL - KNIHY	R5
R6	ATYP.	REGÁL - KNIHY, S DVÍŘKY	R6
R7	ATYP.	REGÁL - KNIHY, S DVÍŘKY	R7
R8	TYP.	REGÁL - DEPOZIT	R8
R8N	TYP.	REGÁL - DEPOZIT - NÍZKÝ	R8 N
R9	TYP.	REGÁL - DEPOZIT	R9
R9N	TYP.	REGÁL - DEPOZIT - NÍZKÝ	R9 N
R10	TYP.	REGÁL - DEPOZIT - POJÍZDNÝ	R10
R11	TYP.	REGÁL - DEPOZIT - POJÍZDNÝ	R11
R12	TYP.	REGÁL - INFO CENTRUM, S DVÍŘKY	R12
R13	ATYP.	REGÁL - KNIHY - NÍZKÝ	R13
R14	ATYP.	REGÁL - KNIHY - NÍZKÝ	R14
R15	ATYP.	REGÁL - KNIHY - NÍZKÝ, POJÍZDNÝ	R15
R16	ATYP.	REGÁL - KNIHY - NÍZKÝ, POJÍZDNÝ	R16
R17	ATYP.	REGÁL - KNIHY - NÍZKÝ	R17
R18	ATYP.	REGÁL - INFO CENTRUM	R18

SKŘÍNĚ

SK1	TYP.	KANCELÁŘSKÁ SKŘÍŇ - POLICOVÁ	SK1
SK2	TYP.	ŠATNÍ SKŘÍŇ KANCELÁŘ	SK2
SK3	TYP.	ŠATNÍ SKŘÍŇKA	SK3
SK4	TYP.	KANCELÁŘSKÁ KOMODA - NÍZKÁ	SK4

STOLY

S1	ATYP.	STUDIJNÍ STŮL	S1
S2	TYP.	KONFERENČNÍ STOLEK	S2
S3	TYP.	KANCELÁŘSKÝ STŮL	S3
S4	TYP.	ZÁSUVKOVÝ KONTEJNER	S4
S5	TYP.	KANCELÁŘSKÝ STŮL - JEDNACÍ	S5
S6	TYP.	STŮL - DENNÍ MÍSTNOST	S6
S7	ATYP.	STŮL DĚTSKÝ	S7



Rekonstrukce Městské knihovny v Poděbradech - vybavení

Označení	Popis	Položka	Počet kusů				Jednotková cena v Kč bez DPH	Celková cena v Kč bez DPH
			1. NP	2. NP	3. NP	Celkem		
Regály								
R1	REGÁL - ČASOPISY (ATYP.)		10	0	0	10	13 230,00	132 300,00
R2	REGÁL - CD (ATYP.)		9	0	0	9	5 070,00	45 630,00
R3	REGÁL - DVD (ATYP.)		1	0	0	1	4 630,00	4 630,00
R4	REGÁL - KNIHY (ATYP.)		14	107	0	121	3 590,00	434 390,00
R5	REGÁL - KNIHY (ATYP.)		1	14	0	15	2 700,00	40 500,00
R6	REGÁL - KNIHY, S DVÍRKY (ATYP.)		7	0	0	7	6 340,00	44 380,00
R7	REGÁL - KNIHY, S DVÍRKY (ATYP.)		1	0	0	1	4 140,00	4 140,00
R8	REGÁL - DEPOZIT (TYP.)		38	0	0	38	2 860,00	108 680,00
R8 N	REGÁL - DEPOZIT, NÍZKÝ (TYP.)		10	0	0	10	2 470,00	24 700,00
R9	REGÁL - DEPOZIT (TYP.)		8	0	0	8	2 210,00	17 680,00
R9 N	REGÁL - DEPOZIT, NÍZKÝ (TYP.)		7	0	0	7	1 960,00	13 720,00
R12	REGÁL - INFO, S DVÍRKY (TYP.)		2	0	0	2	4 070,00	8 140,00
R13	REGÁL - KNIHY, NÍZKÝ (ATYP.)		0	0	26	26	2 640,00	68 640,00
R14	REGÁL - KNIHY, NÍZKÝ (ATYP.)		0	0	11	11	2 730,00	30 030,00
R15	REGÁL - KNIHY, NÍZKÝ, POJÍZDNÝ (ATYP.)		0	0	9	9	5 400,00	48 600,00
R16	REGÁL - KNIHY, NÍZKÝ, POJÍZDNÝ (ATYP.)		0	0	3	3	3 260,00	9 780,00
R17	REGÁL - KNIHY, NÍZKÝ (ATYP.)		0	0	2	2	2 220,00	4 440,00
R18	REGÁL - INFO CENTRUM (ATYP.)		4	0	0	4	3 080,00	12 240,00

Stoly								
S1	STUDIJNÍ STŮL (ATYP.)		9	0	0	9	2 190,00	19 710,00
S2	KONFERENČNÍ STOLEK (TYP.)		6	5	2	13	1 380,00	17 940,00
S3	KANCELÁŘSKÝ STŮL (TYP.)		1	0	0	1	2 330,00	2 330,00
S4	ZÁSUVKOVÝ KONTEJNER (TYP.)		2	0	0	2	2 840,00	5 680,00
S5	KANCELÁŘSKÝ STŮL JEDNACÍ (TYP.)		1	0	0	1	1 610,00	1 610,00
S6	STŮL - DENNÍ MÍSTNOST (TYP.)		0	2	0	2	1 860,00	3 720,00
S7	STŮL DĚTSKÝ (ATYP.)		0	0	8	8	1 650,00	13 200,00
S9	PRACOVNÍ STŮL - DEPOZIT (TYP.)		1	0	0	1	2 290,00	2 290,00
S10	STŮL - PC, KATALOG (ATYP.)		6	2	3	11	2 260,00	24 860,00
Celkem								91 340,00

Sedací nábytek								
Z1	ŽIDLE STUDOVNA, ČITARNA - PODRUČKY (TYP.)		16	2	3	21	2 440,00	51 240,00
Z2	ŽIDLE KANCELÁŘSKÁ - PODRUČKY, KOLEČKA (TYP.)		4	2	1	7	2 690,00	18 830,00
Z3	KŘESLO ČITARNA (TYP.)		20	10	4	34	2 280,00	77 620,00
Z4	ŽIDLE KANCELÁŘSKÁ - JEDNACÍ TYP (TYP.)		5	0	0	5	1 160,00	5 800,00
Z5	ŽIDLE SĚDOVACÍ - PŘEDNÁŠKOVÝ TYP (TYP.)		0	53	0	53	2 080,00	131 040,00
Z7	ŽIDLE DĚTSKÁ (TYP.)		0	0	8	8	1 390,00	11 120,00
Celkem								295 550,00

Pulty								
P1	KNIOVNÍ PULT (ATYP.)		1	0	0	1	14 610,00	14 610,00
P2	KNIOVNÍ PULT (ATYP.)		1	1	0	2	15 130,00	30 260,00
P3	KNIOVNÍ PULT (ATYP.)		1	0	0	1	16 150,00	16 150,00
P4	KNIOVNÍ PULT (ATYP.)		0	1	0	1	18 500,00	18 500,00
P5	KNIOVNÍ PULT (ATYP.)		0	0	1	1	15 890,00	15 890,00
Celkem								93 410,00

Doplňky								
D1	LAVICE (ATYP.)		0	0	3	3	2 690,00	8 070,00
D2	VĚŠÁK (ATYP.)		0	0	4	4	3 380,00	13 520,00
Celkem								21 590,00

Celkem část I 1 554 510,00

Regály								
R10	REGÁL - DEPOZIT, POJÍZDNÝ (TYP.)		12	0	0	12	7 050,00	84 600,00
R11	REGÁL - DEPOZIT, POJÍZDNÝ (TYP.)		8	0	0	8	12 410,00	99 280,00
Celkem								183 880,00

Skríně								
SK1	KANCELÁŘSKÁ SKRÍŇ - POLICOVÁ (TYP.)		3	0	0	3	5 640,00	16 920,00
SK2	ŠATNÍ SKRÍŇ KANCELÁŘ (TYP.)		1	0	0	1	5 570,00	5 570,00
SK3	ŠATNÍ SKRÍŇKA (TYP.)		0	11	0	11	2 070,00	22 770,00
SK4	KANCELÁŘSKÁ KOMODA - POLICOVÁ (TYP.)		4	0	0	4	1 840,00	7 360,00
Celkem								52 620,00

Kuchyně								
K1	KUCHYŇSKÁ LINKA - DENNÍ MÍSTNOST (TYP.)		0	1	0	1	18 750,00	18 750,00
K2	KUCHYŇSKÁ SKRÍŇ - LEDNICE, DŘEZ (TYP.)		1	0	0	1	13 500,00	13 500,00
Celkem								32 250,00

Ostatní prvky								
MPS	MOBILNÍ POSUVNÁ STĚNA - PLNĚ PANELE (6 x 1029 mm)		0	1	0	1	335 000,00	335 000,00
B	BEZPEČNOSTNÍ RAM (TYP.)		1	2	1		36 000,00	0,00
DP	DŘEVOTŘÍSKOVÉ PODIUM 2,5 x 2,7 m výška 300 mm		0	0	1	1	7 910,00	7 910,00
Z6	ŽIDLE JIDELNÍ (TYP.)		0	10	0	10	1 080,00	10 800,00
Z8	SEDACÍ PYTEL (TYP.)		0	0	3	3	1 580,00	4 740,00
S8	PŘEBALOVACÍ PULT (TYP.)		0	0	1	1	3 160,00	3 160,00
Celkem								361 410,00

Celkem část II 630 160,00

Celková cena v Kč bez DPH		2 184 670,00
DPH 21%		458 780,70
Celková cena v Kč včetně DPH		2 643 450,70

Bc. Nina Bilková, DiS.

Obchodní ředitelka
zpracovaná jednatelem společnosti
PRVNÍ CHRÁMŇÁ DĚLNÁ s.r.o.

PLNÁ MOC

PRVNÍ CHRÁNĚNÁ DÍLNA s.r.o.,

IČ: 286 85 521,

se sídlem: Ústí nad Labem, Raisova 769/9, PSČ: 400 03,

zapsaná v obchodním rejstříku vedeném Krajským soudem v Ústí nad Labem oddíl C, vložka 26849,

v zastoupení Jindřichem Štercem, jednatelem, nar. 16.04.1977, bytem Kořenského 904/6, 400 03 Ústí nad Labem,

(jako *zmocnitel*)

tímto uděluje zmocnění

Nině Bilkové,

nar. 27.9.1978, č. OP 104257539,

bytem B. Bachury 684, 417 42 Krupka,

(jako *zmocněnci*)

aby za něj jednala v následujícím rozsahu:

- a) zastupování ve všech právních úkonech, jednání a podepisování ve věcech, v kterých je účasten orgán veřejné správy či samosprávy;
- b) k jednání a podepisování v pracovně-právních vztazích;
- c) k jednání a podepisování v obchodních záležitostech týkajících se účasti zmocnitele v poptávkových a výběrových řízeních;
- d) k jednání a podepisování v záležitostech s obchodními partnery;
- e) k jednání a podepisování provozních záležitostí zmocnitele (zejména k jednání s držiteli poštovní licence se zdravotními pojišťovnami)
- f) k podepisování korespondence zmocnitele;
- g) k jednání o dodavatelských, nájemních, kupních a ostatních obchodních smluv a k jejich podepisování;
- h) k podepisování nabídek zákazníkům a smluv z těchto nabídek vyplývajících;
- i) k podepisování vnitřních předpisů zmocnitele;
- j) k jednání v rámci kontrol prováděných orgány veřejné správy, zejména pak Českou obchodní inspekci, Oblastním inspektorátem práce, Okresní správou sociálního zabezpečení, Státní zemědělskou a potravinářskou inspekci nebo Krajskou hygienickou stanicí, jakož i k převzetí a podepisování veškerých písemností od těchto subjektů včetně kontrolních protokolů.

Zmocněnec není zmocněn k jiným úkonům než výše uvedeným, zejména není zmocněn k jakémukoliv úkonu při zcizování, nabytí nebo zatěžování nemovitostí zmocnitele.

V Ústí nad Labem, dne 15.1.2013

PRVNÍ CHRÁNĚNÁ DÍLNA s.r.o.

Jindřich Štercl

jednatel

Zmocnění přijímám:

Bc. Nina Bilková, DiS.

obchodní ředitelka

Ověřovací doložka pro legalizaci Poř.č: 40003-013-0173
Podle ověř.knihy pošty: Ústí nad Labem 3

Vlastnoručně podepsal: Jindřich Štercl
Datum a místo narození: 16.04.1977.Ústí nad Labem.CZ
Adresa pobytu: Ústí nad Labem
kořenského 904/6.CZ
Druh a č. předlož.dokl.totožnosti: 201505462
Občanský průkaz

Ústí nad Labem 3 dne 02.04.2013.

Podpis: Úřední razítko:
Benešová Lenka



Městský úřad Poděbrady
Odbor investic a majetku
7

Ověřovací doložka pro vidimaci Poř.č: 40003-023-0612
Podle ověřovací knihy pošty: Ústí nad Labem 3

Tato úplná kopie, obsahující 2 stran souhlasí doslovně
s předloženou listinou, z níž byla pořízena a tato listina je
prvopis, obsahující 2 stran.

Listina, z níž je vidimovaná listina pořízena, neobsahuje
viditelný zajišťovací prvek, jenž je součástí obsahu právního
významu této listiny.

Ústí nad Labem 3 dne 09.09.2015
Hálová Lenka

Podpis, Úřední razítko

