


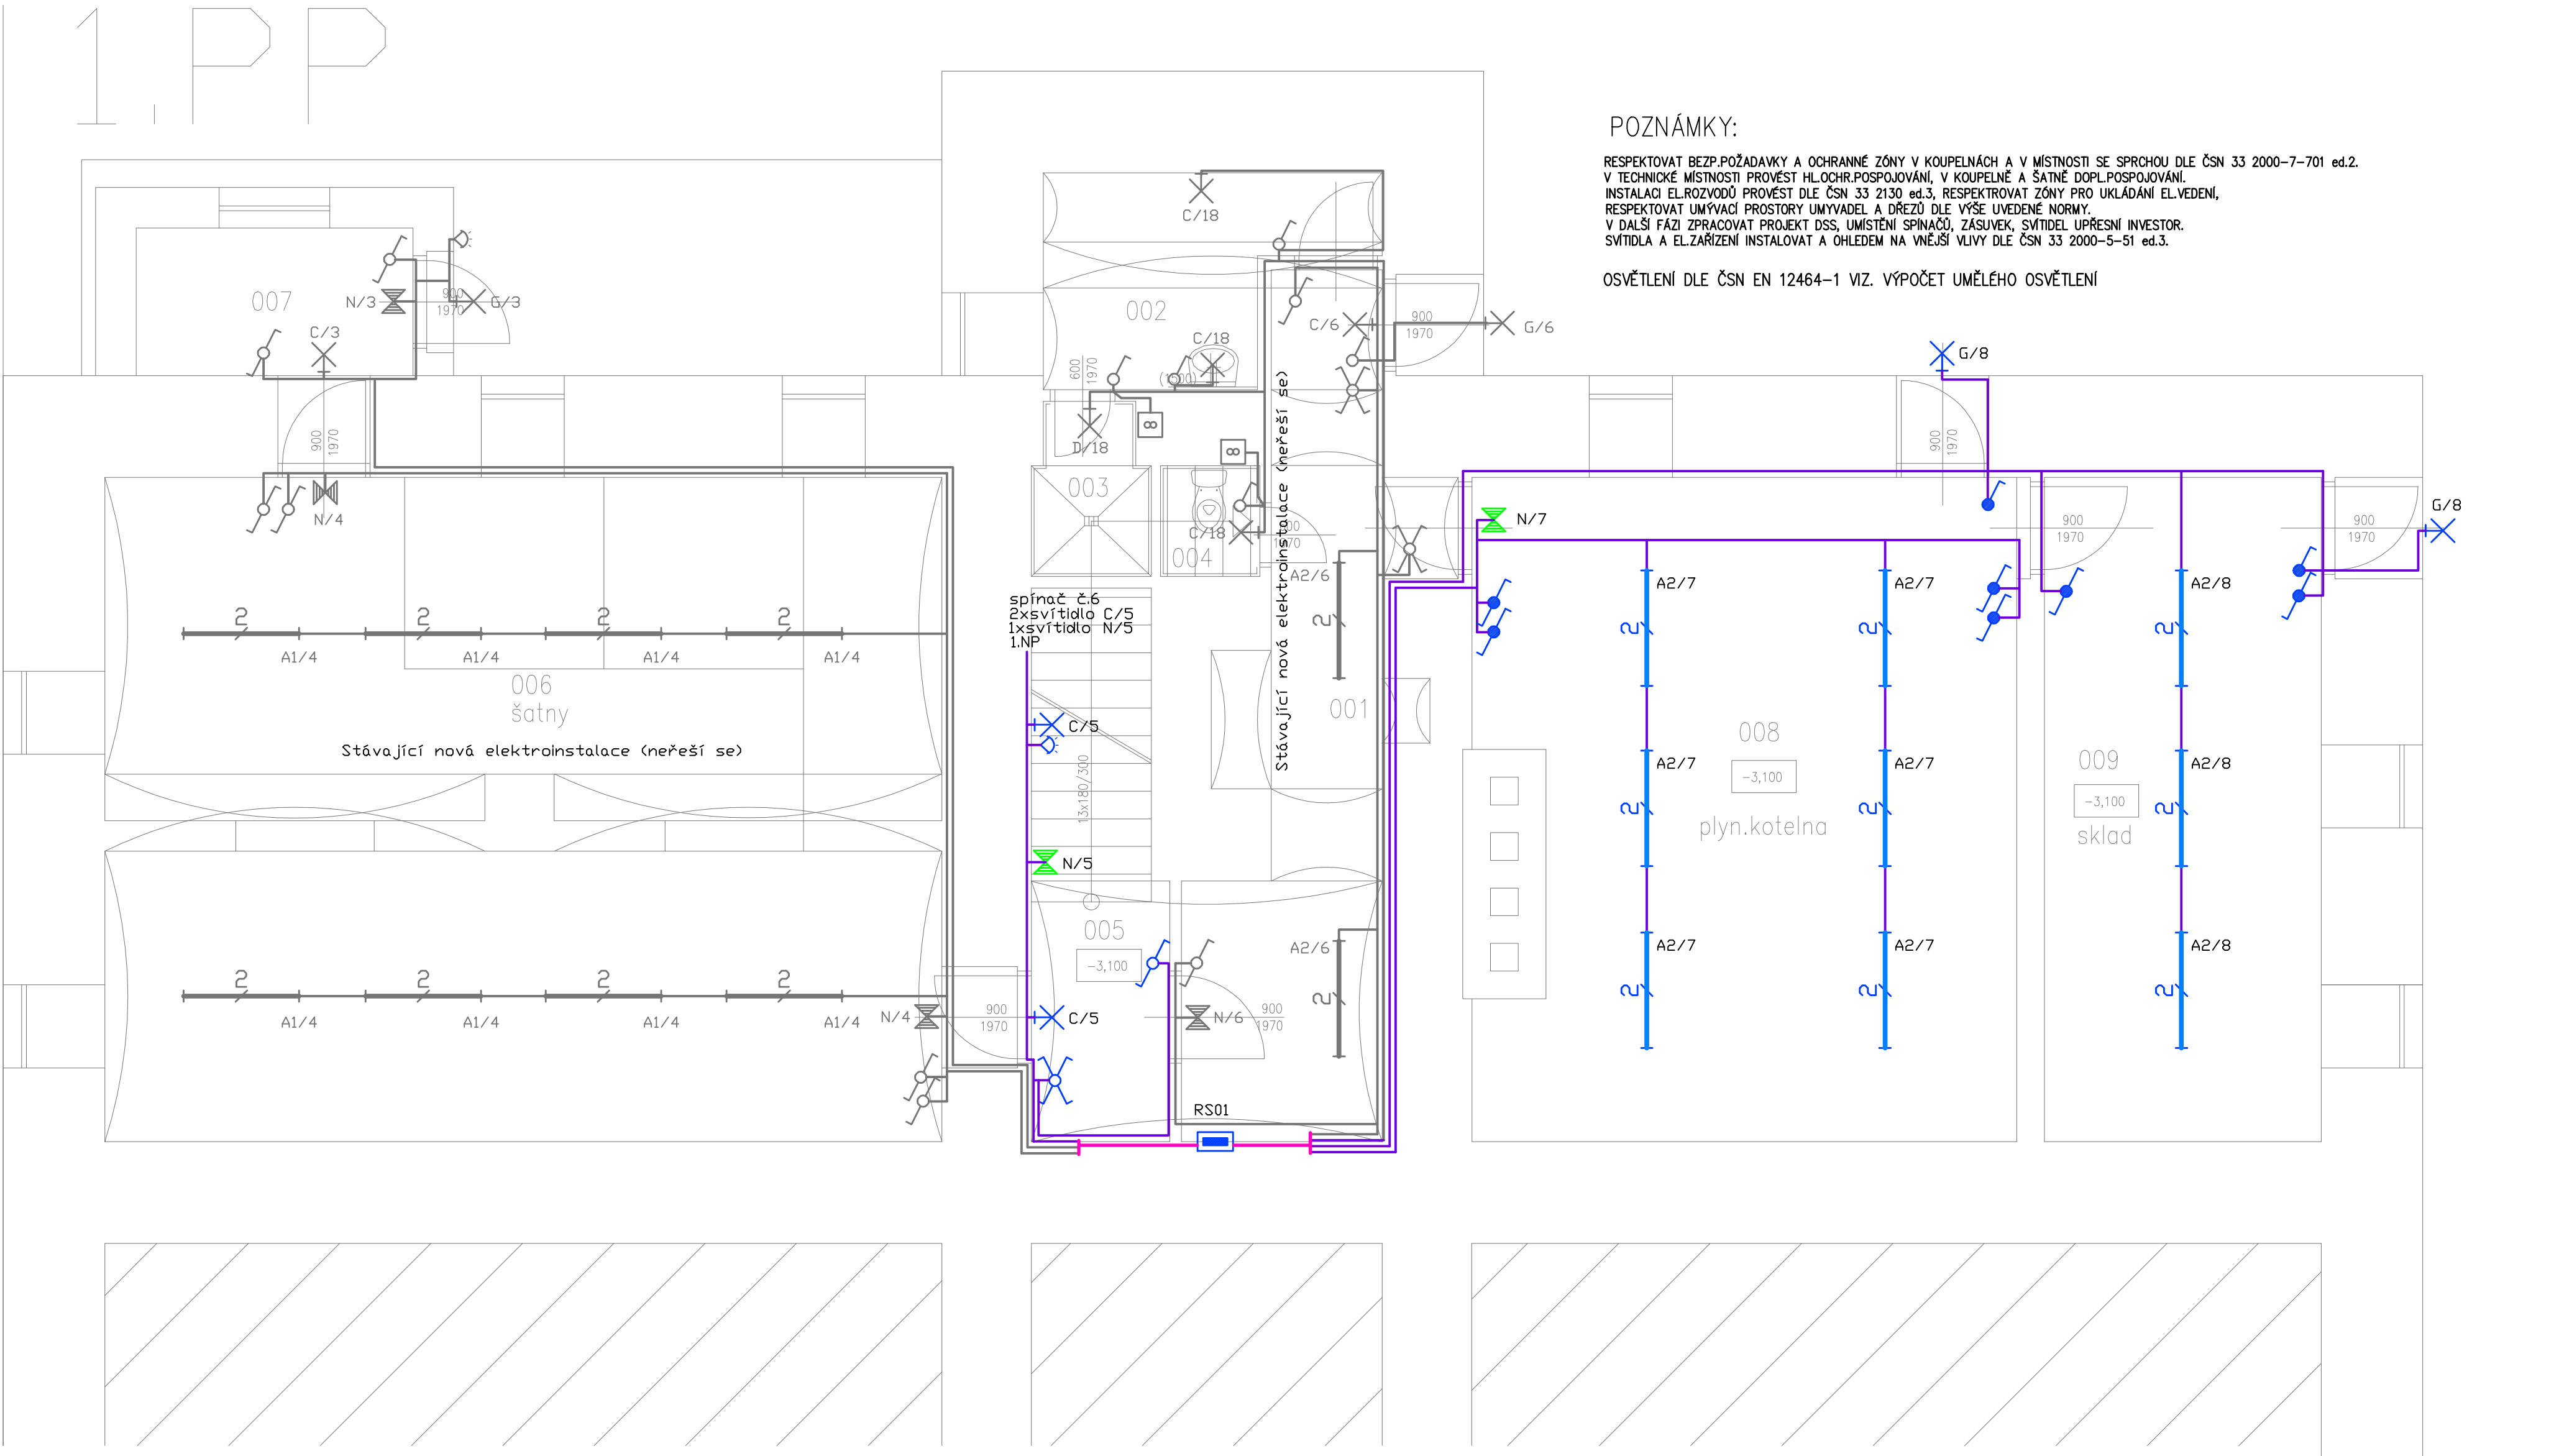

LEGENDA EL.ZAŘÍZENÍ :

- kabel.rozvody CYKY Xx1,5 (sv. okruhy)
- Stoupací vedení
- Spín. č.1, IP44, 10A, 250V
- Spín. č.5, IP44, 10A, 250V
- Spín. č.6, IP44, 10A, 250V
- Spín. č.1, IP20, 10A, 230V
- Spín. č.5, IP20, 10A, 230V
- Spín. č.6+1, IP20, 10A, 230V
- Spín. č.6, IP20, 10A, 230V
- Spín. č.6+6, IP20, 10A, 230V
- Infrapasiv. spín., 10A, 230V
- Spín.tl. č.1/0, IP20, 10A, 230V
- Spín.tl. č.1/0S, IP20, 10A, 230V
- Ventilátor s čas.zpož. 230V (dodáv.VZT)

LEGENDA SVÍTIDEL:

- A1 — Sv. liniové LED PL5000 41W/3000K, kryt PC, IP65
- A2 — Sv. liniové LED PL2500 20W/4000K, kryt PC, IP65
- B — Sv. kulaté(LED) do100W, IP20, nástrop.
- C — Sv. kulaté(LED) do60W, IP20, nástěn.
- D — Sv. koupelnové(LED) do100W, IP44, tř. II, přísaz.
- E — Sv. pod kuch.linku (LED), IP40
- F — Sv. technické(LED) do100W, IP44, přísazené
- G — Sv. venkovní(LED) do60W, IP44, nástěn.
- N — Sv. nouzové LED, 3W/3hod, IP65, piktogram

AKTUALIZACE DOKUMENTACE Z1-12/2019  
NAPĚŤOVÁ SOUSTAVA: ~3NPE, 50Hz, AC, 400/230V, TN-S  
OCHRANA PŘED NEBEZPEČNÝM DOTYKEM DLE ČSN 33 2000-4-41 ed.3:  
AUTOMATICKÝM ODPOJENÍM OD ZDROJE  
DOPLŇKOVÁ OCHRANA PROUDOVÝM CHRÁNIČEM A DOPLŇUJÍCÍM POSPOJOVÁNÍM

|                                                             |                 |            |   |             |
|-------------------------------------------------------------|-----------------|------------|---|-------------|
| VYPRACOVAL                                                  | KRESLIL         | KONTOLOVAL | Mgr. Marek Krynský<br>elektromontáže a elektroprojekty<br>B.Němcové 287, 793 12 Horní Benešov<br>IČ: 48750174, DIČ: CZ6806081623<br>Tel: 554 748 365, 721 450 535 |             |
| MGR. M. KRYNSKÝ                                             | MGR. M. KRYNSKÝ |            |   |             |
|                                                             |                 |            |   |             |
| MÍSTO: BUDOVA ZŠ I.STUPEŇ, ŠKOLNÍ 315, 793 12 HORNÍ BENEŠOV |                 |            | FORMÁT   | 4A4         |
| INVESTOR: MĚSTO HORNÍ BENEŠOV                               |                 |            | DATUM   | 05/2017     |
| AKCE: REKONSTRUKCE 1.PP, 1.NP, 2.NP BUDOVY I.STUPNĚ         |                 |            | STUPEŇ   | DPS         |
| ZÁKLADNÍ ŠKOLA HORNÍ BENEŠOV                                |                 |            | MĚŘITKO   | 1 : 50      |
| ČÁST PD: ČÁST ELEKTROTECHNICKÁ                              |                 |            |   |             |
| OBSAH VÝKRESU: PŮDORYS 1.PP – osvětlení                     |                 |            | Č.v.   | D1.4.2. 01. |