


1.NP

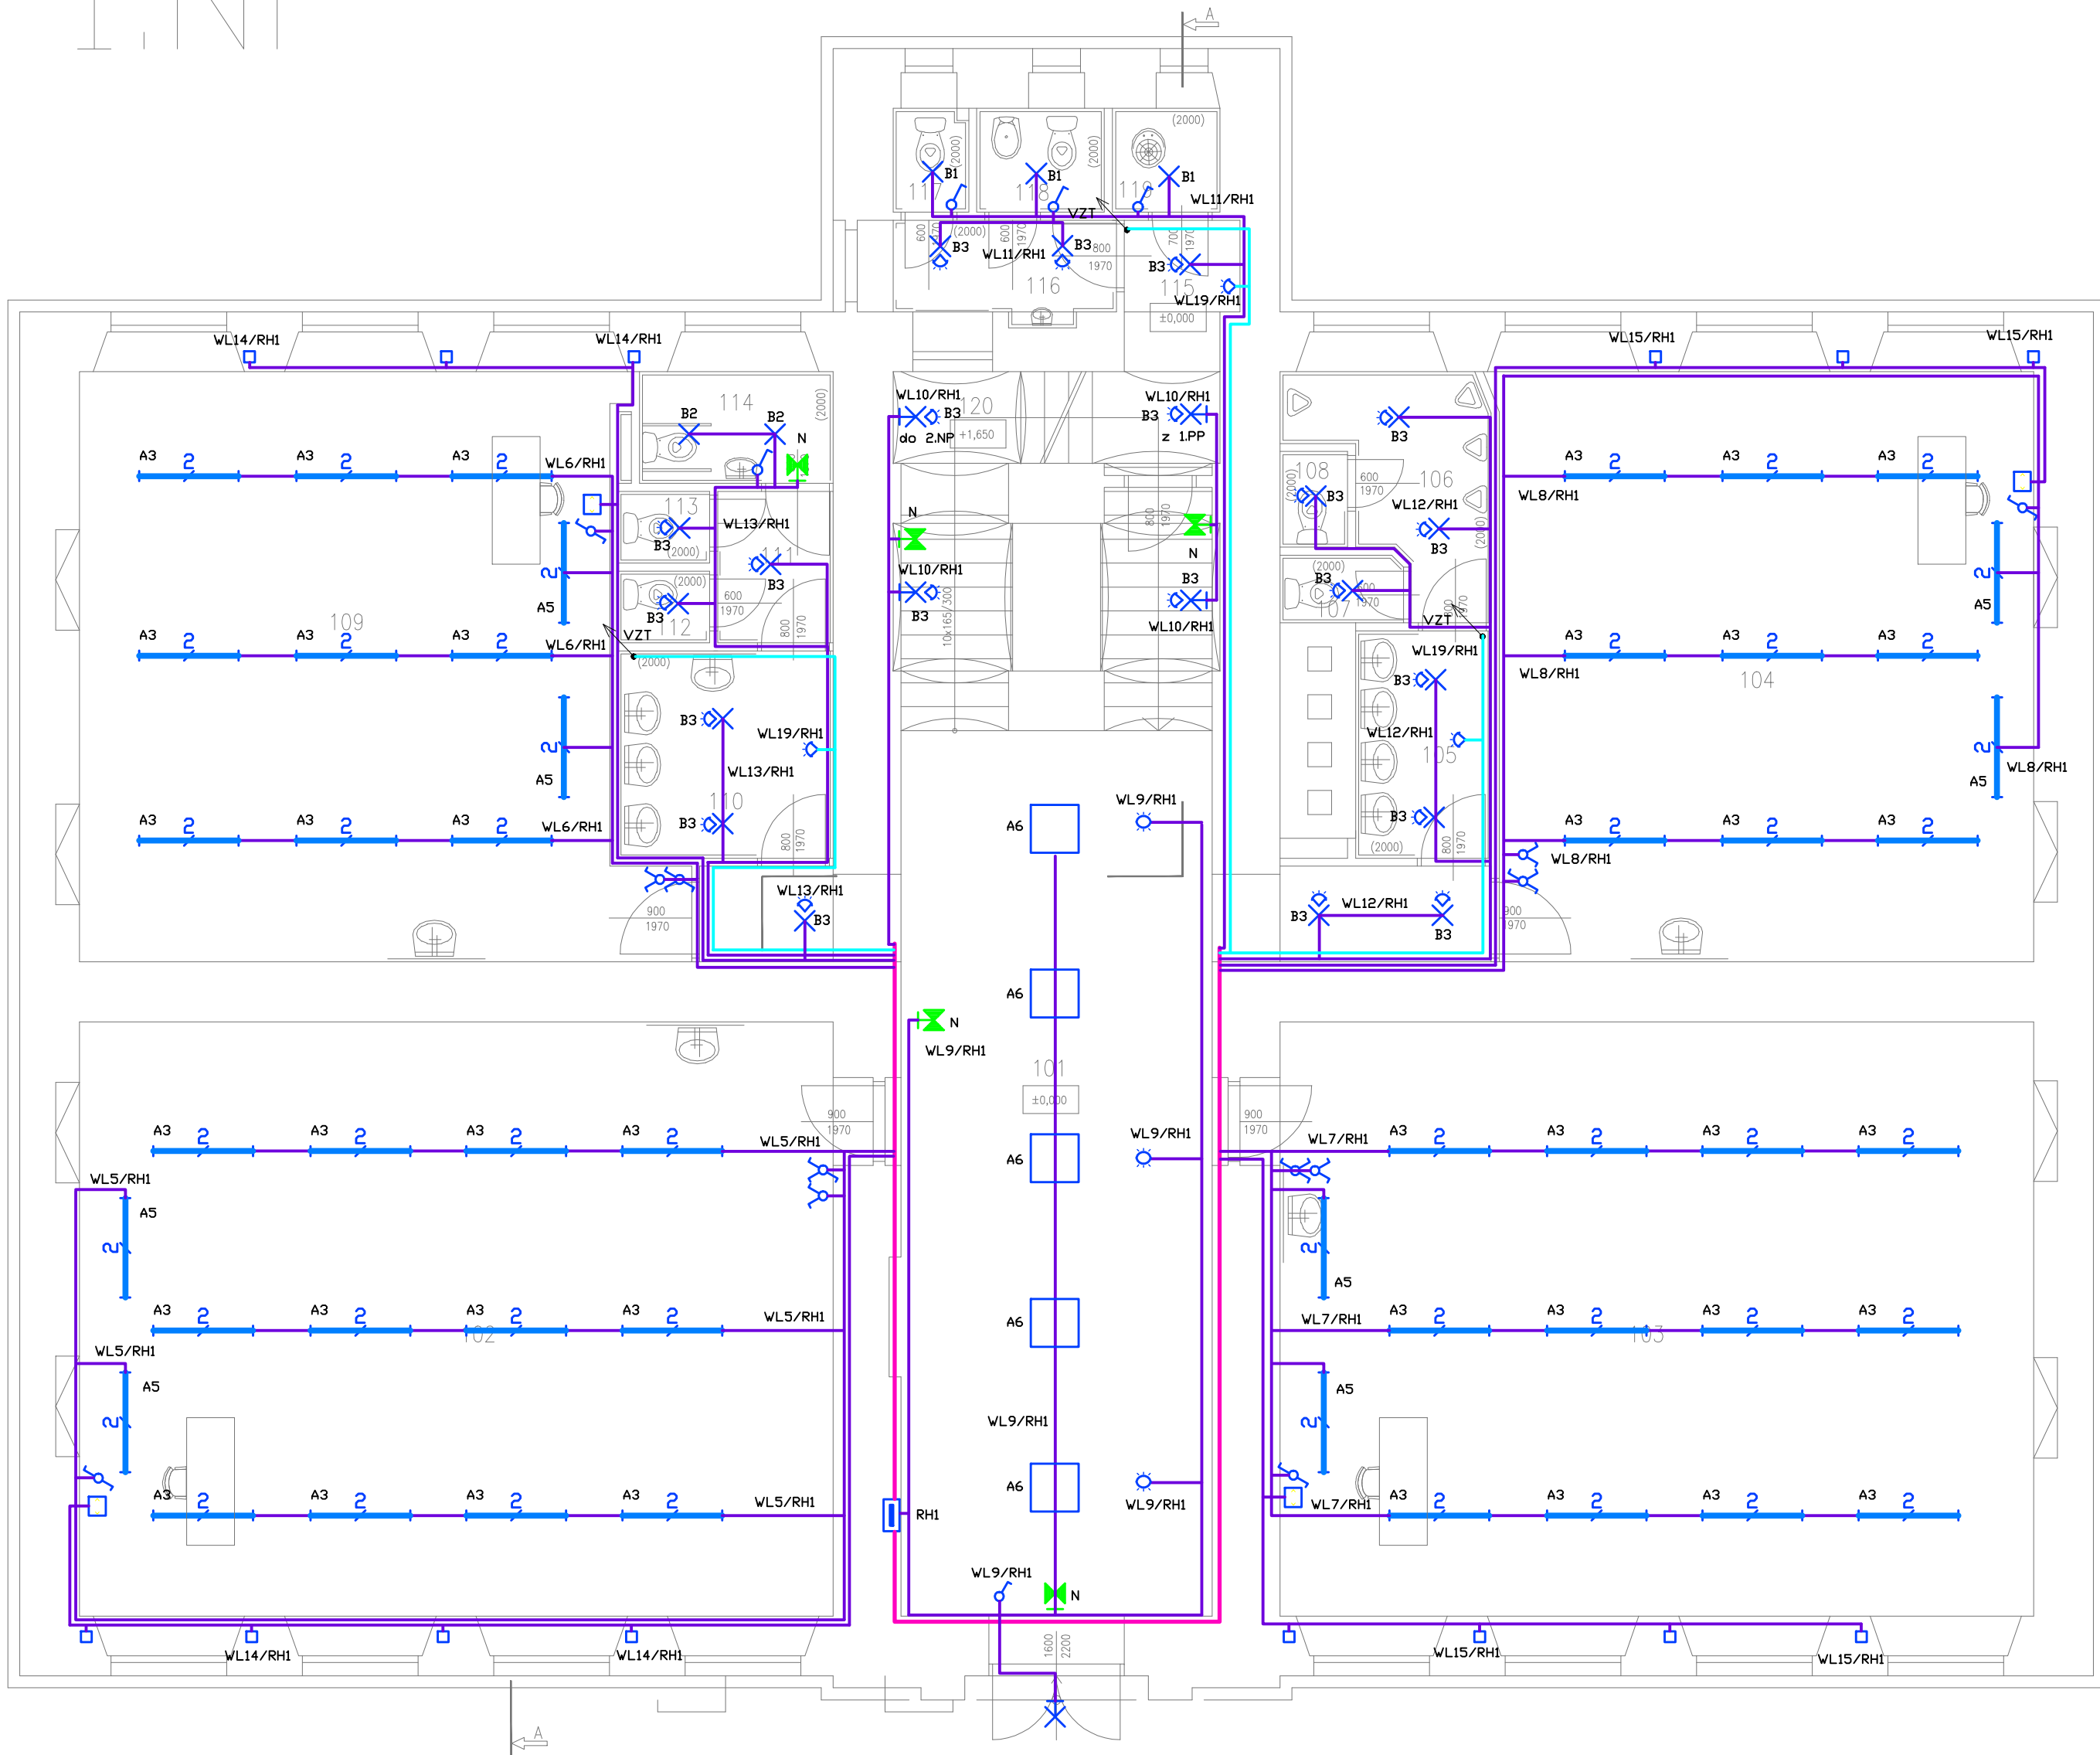

POZNÁMKY:

INSTALACI EL.ROZVODŮ PROVÉST DLE ČSN 33 2130 ed.3, RESPEKTOVAT ZÓNY PRO UKLÁDÁNÍ EL.VEDEŇÍ, RESPEKTOVAT UMÝVACÍ PROSTORY UMYVADEL A DŘEZŮ DLE VÝŠE UVEDENÉ NORMY.
V DALŠÍ FÁZI ZPRACOVAT PROJEKT DSS, UMÍSTĚNÍ SPINAČŮ, ZÁSUVK, SVÍTIDEL UPŘESNÍ INVESTOR.
SVÍTIDLA A EL.ZAŘÍZENÍ INSTALOVAT A OHLEDEM NA VNĚJŠÍ VLIVY DLE ČSN 33 2000-5-51 ed.3.
ROZVODY PRO VZTUCHOTECHNIKU UPŘESNIT S DODAVATELEM VZT POPŘÍPADĚ PROVÉST NÁPOJENÍ STÁVAJÍCÍCH VENTILÁTORŮ VZT (3.NP), OVLÁDÁNÍ UPŘESNIT S INVESTOREM.

OSVĚTLENÍ DLE ČSN EN 12464-1 VIZ. VÝPOČET UMĚLÉHO OSVĚTLENÍ

LEGENDA EL.ZAŘÍZENÍ :

- kabel.rozvody CYKY Xx1,5 (sv. okruhy)
- kabel.rozvody CYKY Xx1,5 (VZT okruhy)
- Stoupací vedení
- Spín. č.1, IP44, 10A, 250V
- Spín. č.5, IP44, 10A, 250V
- Spín. č.6, IP44, 10A, 250V
- Spín. č.1, IP20, 10A, 230V
- Spín. č.5, IP20, 10A, 230V
- Spín. č.6+1, IP20, 10A, 230V
- Spín. č.6, IP20, 10A, 230V
- Spín. č.6+6, IP20, 10A, 230V
- Infrapassiv. spín., 10A, 230V
- Detektor přítomnosti osob, dosah min.20m, 10A, 230V
- Spín.tl. č.1/0, IP20, 10A, 230V
- Spín.tl. č.1/0S, IP20, 10A, 230V
- Ventilátor s čas.zpož. 230V
- Spín. žaluziový, IP20, 10A, 230V

LEGENDA SVÍTIDEL:

- A1 - Sv. liniové LED PL5000 41W/3000K, kryt PC, IP65
- A2 - Sv. liniové LED PL2500 20W/4000K, kryt PC, IP65
- A3 - Sv. liniové LED LLL5000 43W/3000K, Al-mřížka, IP20
- A4 - Sv. liniové LED LLL4000 39W/3000K, Al-mřížka, IP20
- A5 - Sv. liniové LED AREL4000 35W/3000K, asymetrický reflektor, IP20
- A6 - Sv. čtvercové LED ES04000 36W/3000K, mikropřisat.kryt, IP40
- B1 - Sv. kulaté LED 13W, IP40, přisazené
- B2 - Sv. kulaté LED 26W, IP40, přisazené
- B3 - Sv. kulaté LED 18W, IP40, přisazené, vč. pohybového senzoru
- G - Sv. venkovní(LED) do60W, IP44, nástěn.
- N - Sv. nouzové LED, 3W/3hod, IP65, piktogram

AKTUALIZACE DOKUMENTACE Z1-12/2019

NAPĚŤOVÁ SOUSTAVA: ~3NPE, 50Hz, AC, 400/230V, TN-S
OCHRANA PŘED NEBEZPEČNÝM DOTYKEM DLE ČSN 33 2000-4-41 ed.3:
AUTOMATICKÝM ODPOJENÍM OD ZDROJE
DOPLŇKOVÁ OCHRANA PROUDOVÝM CHRÁNIČEM A DOPLŇJÍCÍM POSPOJOVÁNÍM

VYPRACOVAL	KRESLIL	KONTOLOVAL	Mgr. Marek Krynský elektronika a elektroprojekty B.Němcové 287, 793 12 Horní Benešov IČ: 48750174, DIČ: CZ6806081623 Tel: 554 748 365, 721 450 535	
MGR. M. KRYNSKÝ	MGR. M. KRYNSKÝ			
MÍSTO: BUDOVA ZŠ I.STUPEŇ, ŠKOLNÍ 315, 793 12 HORNÍ BENEŠOV			FORMÁT	A2
STAVEBNÍK: MĚSTO HORNÍ BENEŠOV			DATUM	05/2018
AKCE: REKONSTRUKCE 1.PP, 1.NP, 2.NP BUDOVY I.STUPNĚ			STUPEŇ	DPS
ČÁST PD: ZÁKLADNÍ ŠKOLA HORNÍ BENEŠOV			MĚŘÍTKO	1 : 75
OBSAH VÝKRESU: PŮDORYS 1.NP - osvětlení			Č.v.	D1.4.2. 02.