


3.NP

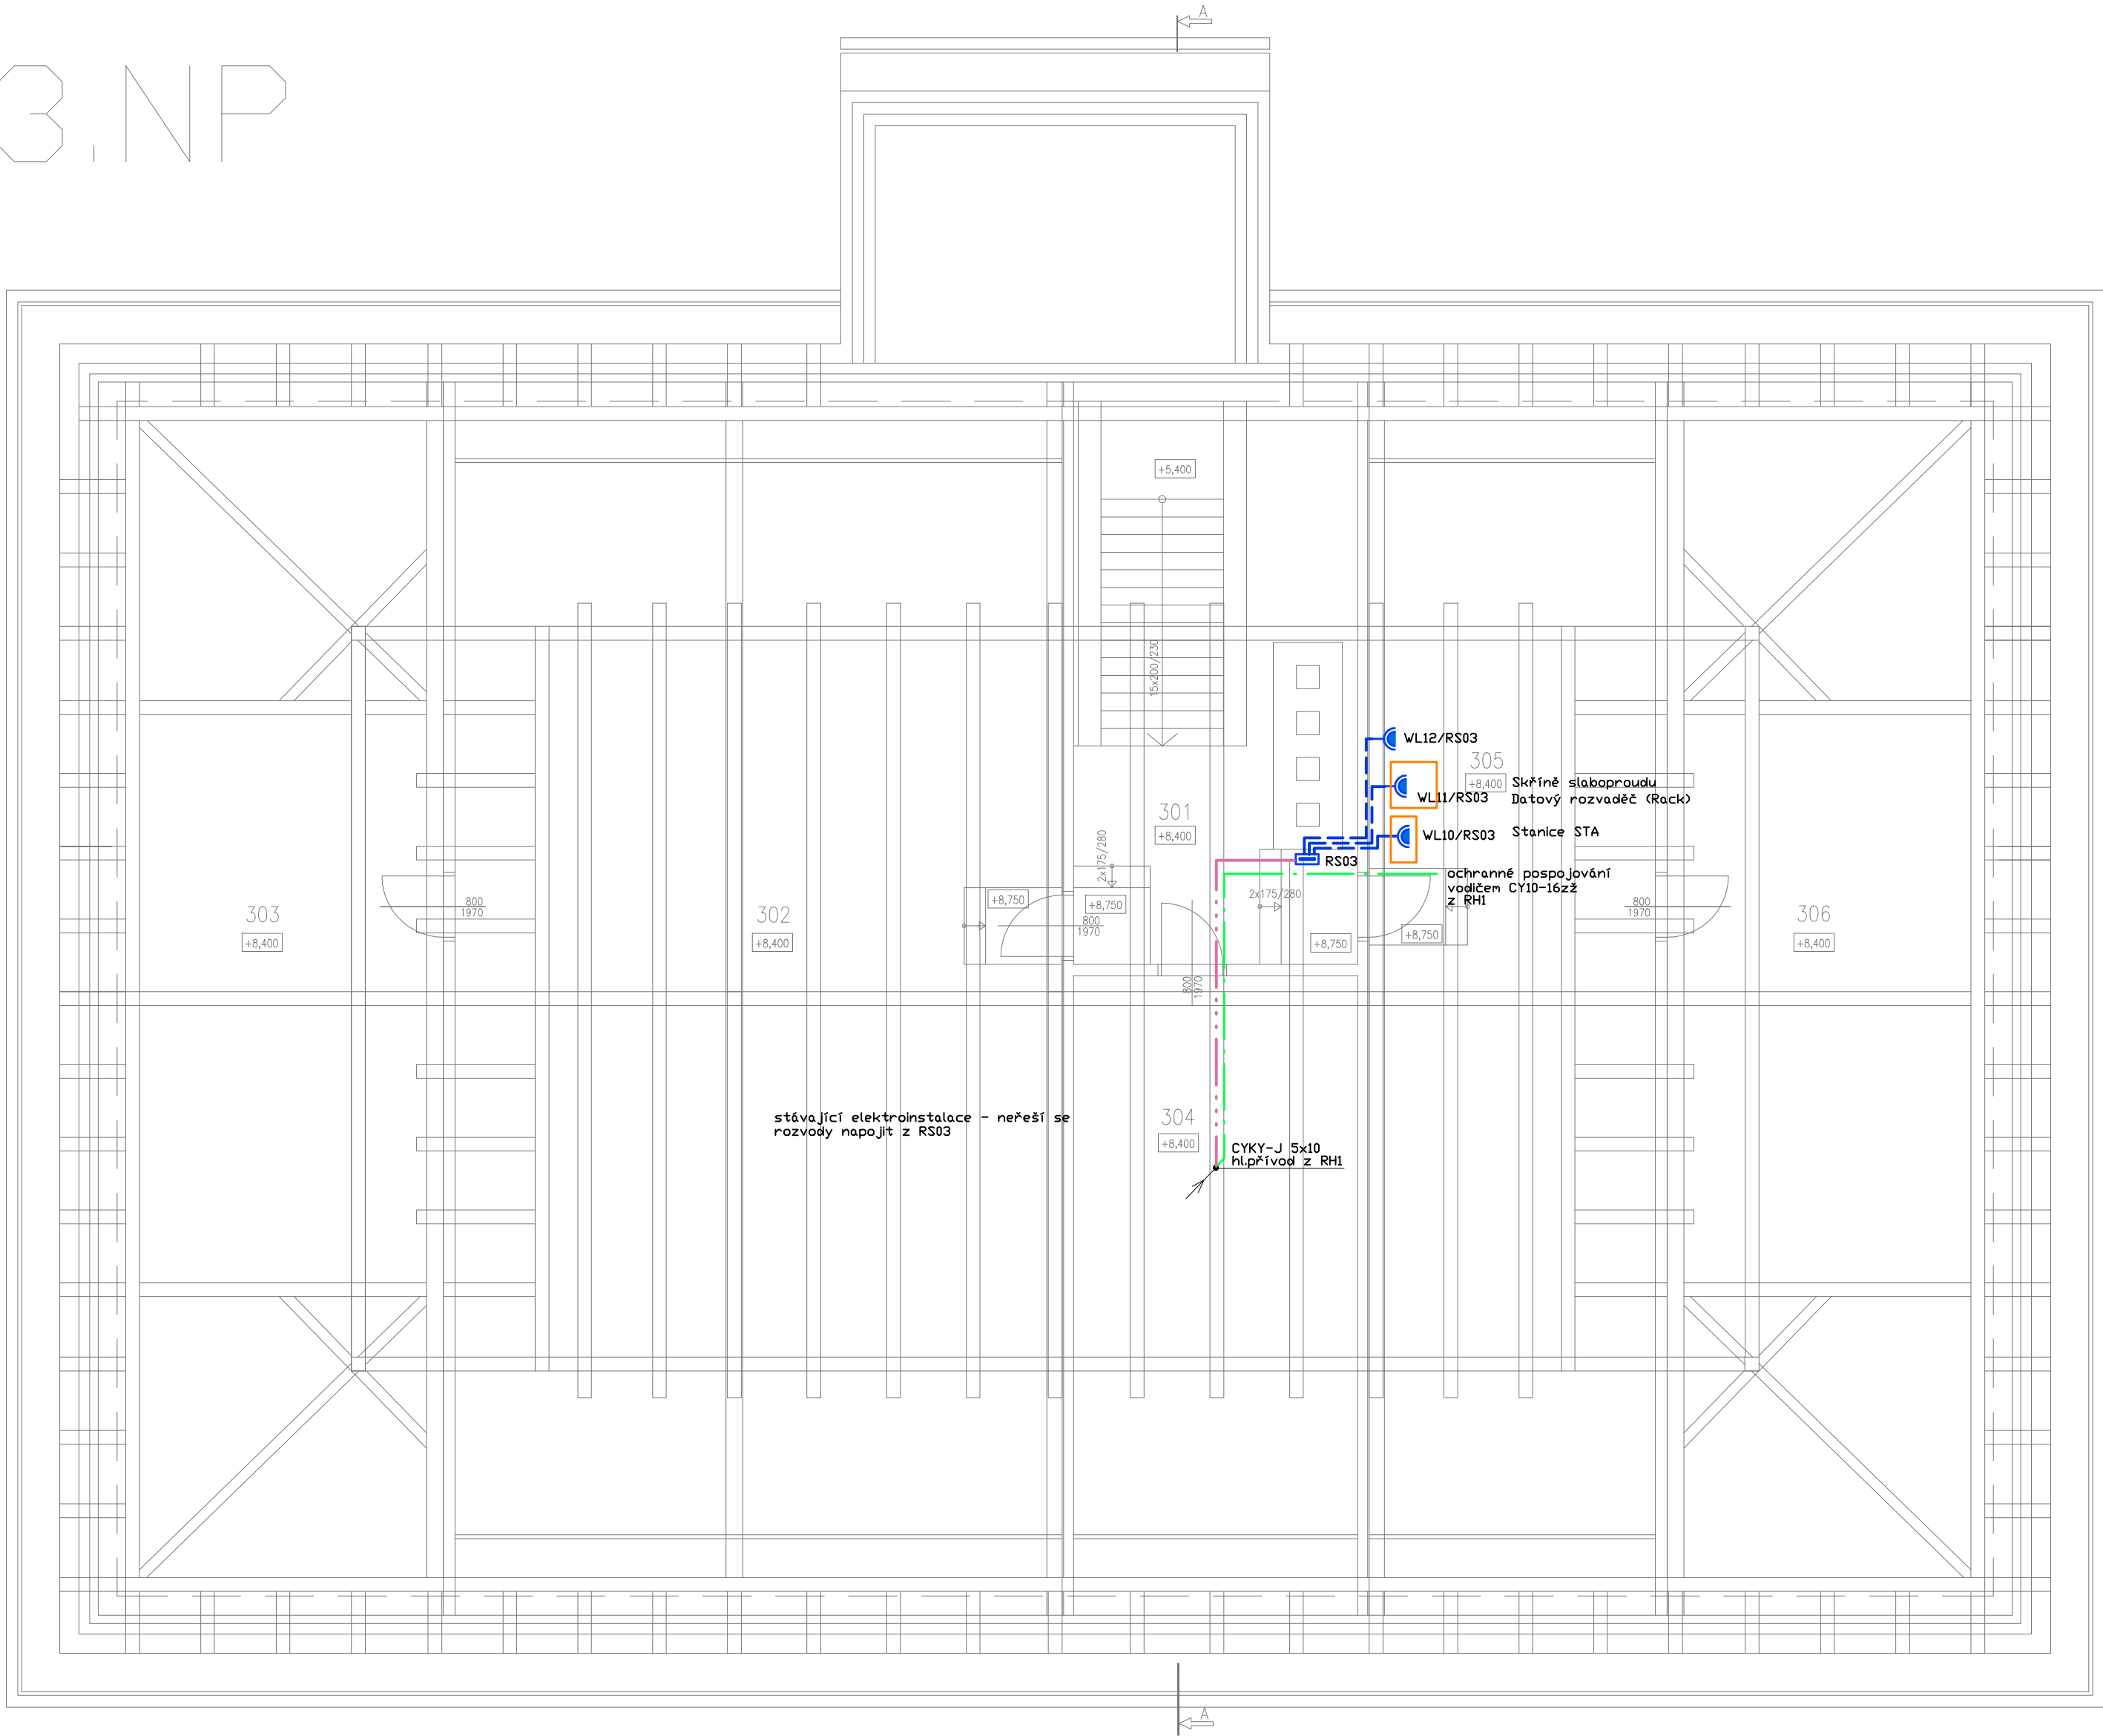

POZNÁMKY:

INSTALACI EL.ROZVODŮ PROVÉST DLE ČSN 33 2130 ed.3, RESPEKTOVAT ZÓNY PRO UKLÁDÁNÍ EL.VEDENÍ, RESPEKTOVAT UMÝVACÍ PROSTORY, UMÝVADEL A DŘEZŮ DLE VÝŠE UVEDENÉ NORMY. V DALŠÍ FÁZI ZPRACOVAT PROJEKT DSS, UMÍSTĚNÍ SPINAČŮ, ZÁSUVEK, SVÍTEL UPŘESNIT INVESTOR. SVÍTLIDLA A EL.ZAŘÍZENÍ INSTALOVAT A OHLEDEM NA VNEJŠÍ VLIVY DLE ČSN 33 2000-5-51 ed.3. ROZVODY PRO VZTUCHOTECHNIKU UPŘESNIT S DODAVATELEM VZT POPŘÍPADĚ PROVÉST NÁPOJENÍ STÁVAJÍCÍCH VENTILÁTORŮ VZT (3.NP), OVLÁDÁNÍ UPŘESNIT S INVESTOREM.

LEGENDA EL.ZAŘÍZENÍ :

- Sdružené rozvody
- Hlavní rozvody
- CYKY-J 5(C)x X (3-fáz. okruhy)
- CYKY o průřezu 1,5 mm2
- CYKY-J 3(C)x2,5 (zás. okruhy)
- Stoupací vedení
- Zásuv., IP44 (IP54), 16A, 230V
- Zásuv. (PCE) 5p., IP54, 16A, 400V
- Zásuv., IP40, 16A, 230V
- Trojnásobná zásuv., IP40, 16A, 230V
- Dvojitás.(pootoč.zdřř.) IP40, 16A, 230V
- Dvojitás.(pootoč.zdřř.) vč.přepět.ochrany, IP40, 16A, 230V
- Rozvodná skříň, IP40, In63A, 400V
- Spínač sporákový , 400V, 16A, IP20
- Spínač 2-pólový , 230V, 16A, IP20
- Napájecí zdroj SLZ , 230V/24V DC

AKTUALIZACE DOKUMENTACE Z1-12/2019
NAPĚŤOVÁ SOUSTAVA: ~3NPE, 50Hz, AC, 400/230V, TN-S
OCHRANA PŘED NEBEZPEČNÝM DOTYKEM DLE ČSN 33 2000-4-41 ed.3:
AUTOMATICKÝM ODPOJENÍM OD ZDROJE
DOPLŇKOVÁ OCHRANA PROUDOVÝM CHRÁNIČEM A DOPLŇJÍCÍM POSPOJOVÁNÍM

VYPRACOVAL	KRESLIL	KONTOLOVAL	Mgr. Marek Krynský elektronika a elektroprojekty B.Němcové 287, 793 12 Horní Benešov IČ: 48750174, DIČ: CZ6806081623 Tel: 554 748 365, 721 450 535	
MGR. M. KRYNSKÝ	MGR. M. KRYNSKÝ			
MÍSTO: BUDOVA ZŠ I.STUPEŇ, ŠKOLNÍ 315, 793 12 HORNÍ BENEŠOV			FORMÁT	A2
STAVEBNÍK: MĚSTO HORNÍ BENEŠOV			DATUM	05/2018
AKCE: REKONSTRUKCE 1.PP, 1.NP, 2.NP BUDOVY I.STUPNĚ			STUPEŇ	DPS
ČÁST PD: ZÁKLADNÍ ŠKOLA HORNÍ BENEŠOV			MĚŘÍTKO	1 : 75
ČÁST ELEKTROTECHNICKÁ				
OBSAH VÝKRESU: PŮDORYS 3.NP – elektroinstalace			Č.v.	D1.4.2. 10.