


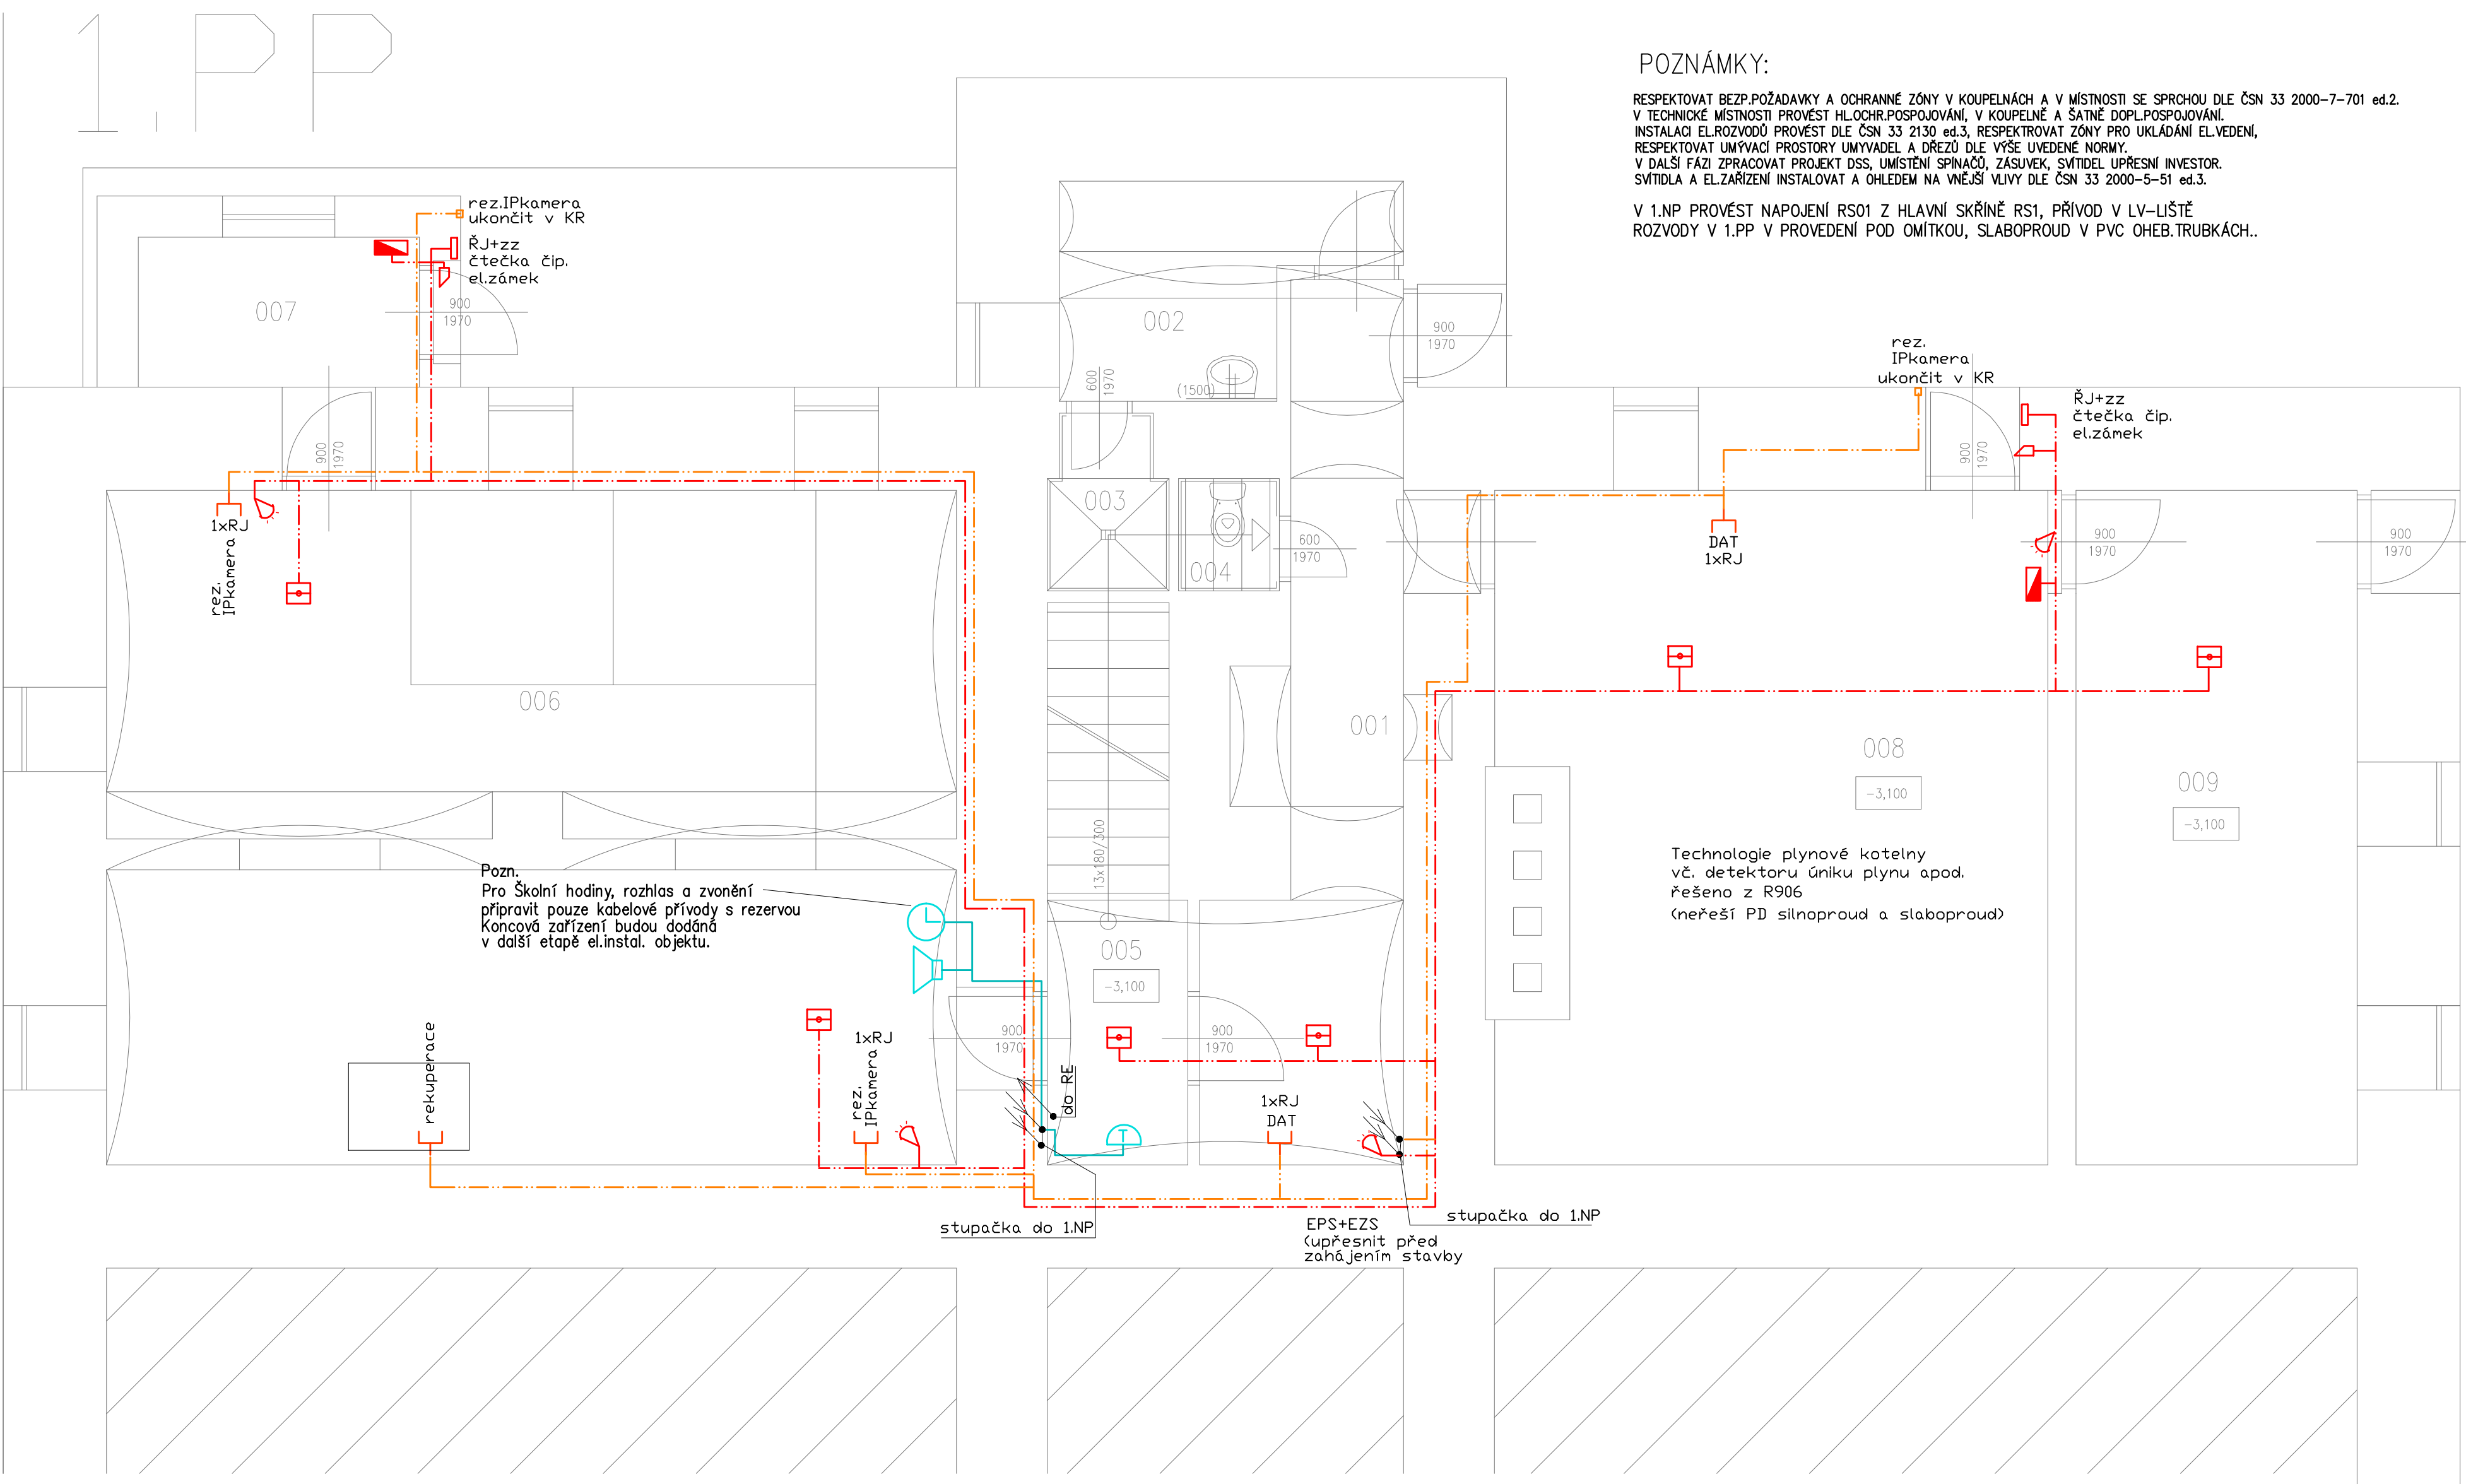

POZNÁMKY:

RESPEKTOVAT BEZP.POŽADAVKY A OCHRANÉ ZÓNY V KOUPELNÁCH A V MÍSTNOSTI SE SPRCHOU DLE ČSN 33 2000-7-701 ed.2.
V TECHNICKÉ MÍSTNOSTI PROVÉST HL.OCHR.POSPOJOVÁNÍ, V KOUPELNĚ A ŠATNĚ DOPL.POSPOJOVÁNÍ.
INSTALACI EL.ROZVODŮ PROVÉST DLE ČSN 33 2130 ed.3, RESPEKTOVAT ZÓNY PRO UKLÁDÁNÍ EL.VEDENÍ,
RESPEKTOVAT UMÝVACÍ PROSTORY UMÝVADEL A DŘEZŮ DLE VÝŠE UVEDENÉ NORMY.
V DALŠÍ FÁZI ZPRACOVAT PROJEKT DSS, UMÍSTĚNÍ SPINAČŮ, ZÁSUVK, SVÍTEL UPŘESNÍ INVESTOR.
SVÍTLIDLA A EL.ZAŘÍZENÍ INSTALOVAT A OHLEDEM NA VNĚJŠÍ VLIVY DLE ČSN 33 2000-5-51 ed.3.

V 1.NP PROVÉST NAPOJENÍ RS01 Z HLAVNÍ SKŘÍNĚ RS1, PŘÍVOD V LV-LIŠTĚ
ROZVODY V 1.PP V PROVEDENÍ POD OMÍTKOU, SLABOPROUD V PVC OHEB.TRUBKÁCH..

- LEGENDA SLABOPROUDU:
- sdružené SCY, JYTY (školní rozhlas, zvonění)
 - JYSTY (ovl.)
 - sdružené FTP (DAT)
 - sdružené FTP, JYTY, JYSTY (EVS a EPS)
 - Stoupací vedení
 - Zásuv. telefonní nebo datová RJ (DAT)
 - Zásuv. televizní EU 3303
 - Čidlo EVS
 - Klávesnice
 - Čtečka čipová
 - Magnetický dveřní kontakt
 - Čidlo EPS
 - Školní hodiny
 - Školní rozhlas s nastavením intenzity zvuku
 - Školní zvonění

AKTUALIZACE DOKUMENTACE Z1-12/2019						
VYPRACOVAL		KRESLIL		KONTOLOVAL	Mgr. Marek Krynský elektromontáže a elektroprojekty B.Němcové 287, 793 12 Horní Benešov IČ: 48750174, DIČ: CZ6806081623 Tel: 554 748 365, 721 450 535	
MGR. M. KRYNSKÝ		MGR. M. KRYNSKÝ				
MÍSTO: BUDOVA ZŠ I.STUPEŇ, ŠKOLNÍ 315, 793 12 HORNÍ BENEŠOV						
INVESTOR: MĚSTO HORNÍ BENEŠOV					FORMÁT	4A4
AKCE: REKONSTRUKCE 1.PP, 1.NP, 2.NP BUDOVY I.STUPNĚ					DATUM	05/2017
ZÁKLADNÍ ŠKOLA HORNÍ BENEŠOV					STUPEŇ	DPS
ČÁST PD: ČÁST ELEKTROTECHNICKÁ					MĚŘÍTKO	1 : 50
OBSAH VÝKRESU: PŮDORYS 1.PP – slaboproud					Č.v.	D1.4.2. 11.