


3.NP

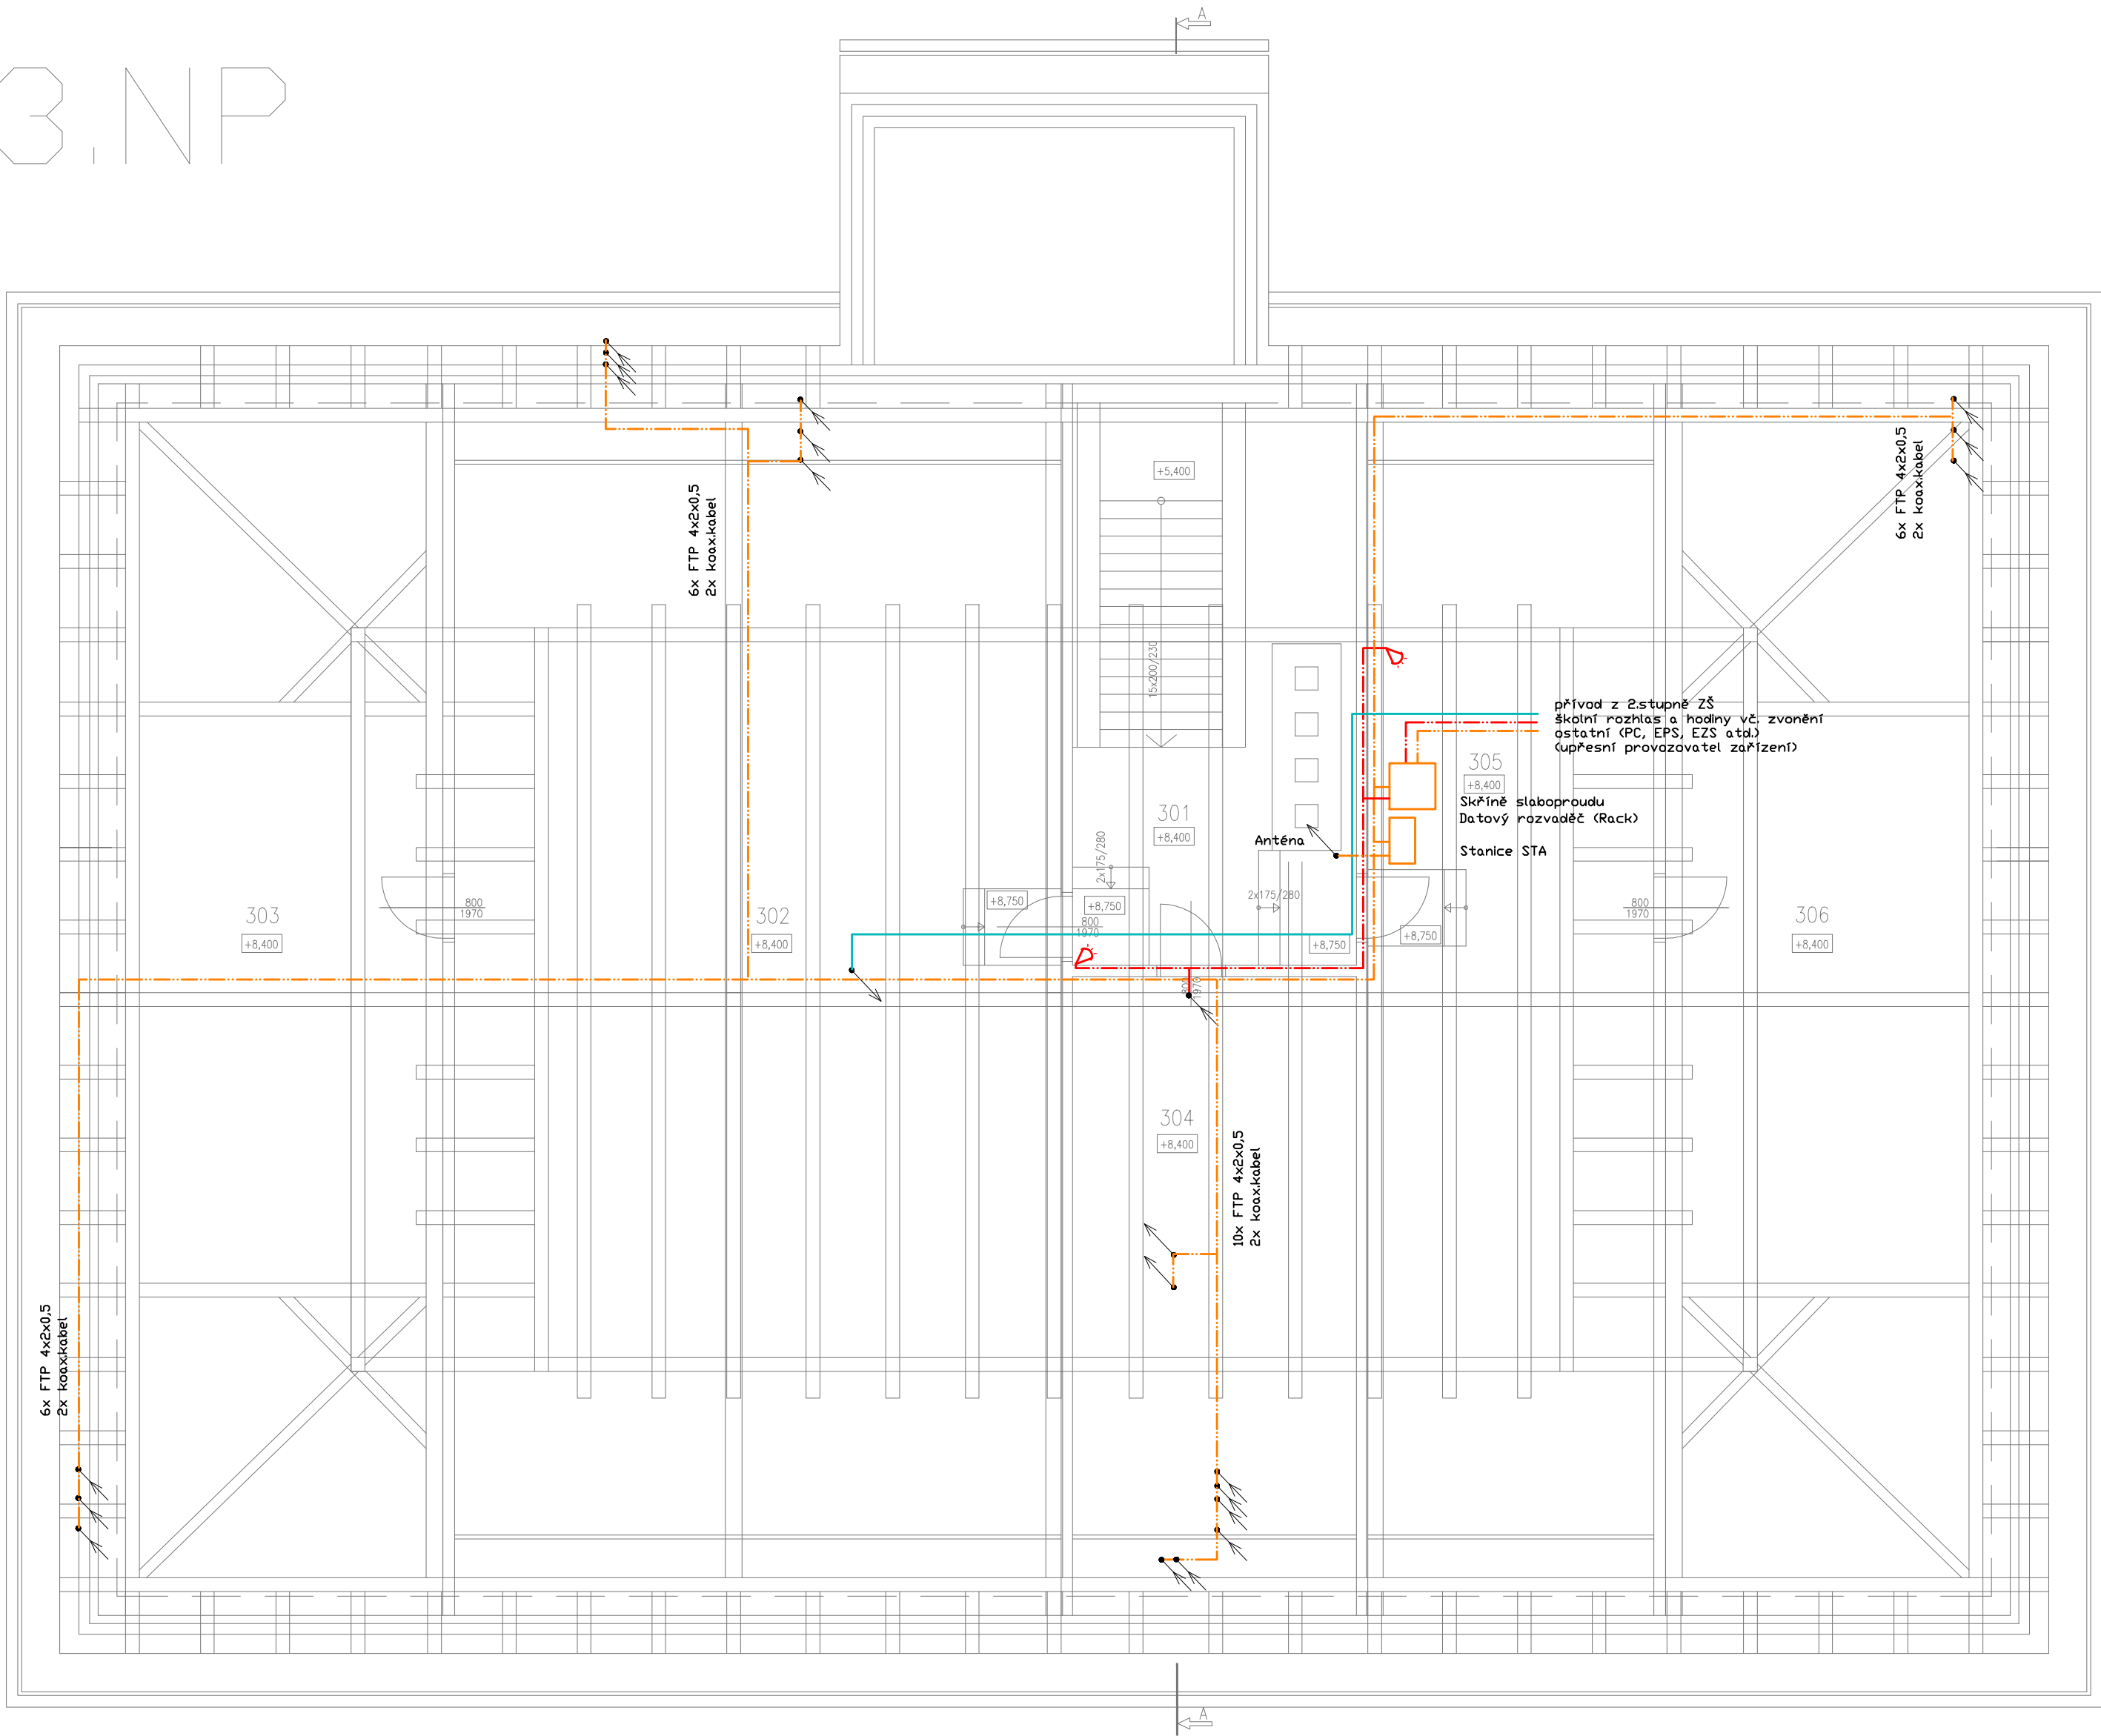

POZNÁMKY:

INSTALACI EL.ROZVODŮ PROVÉST DLE ČSN 33 2130 ed.3, RESPEKTOVAT ZÓNY PRO UKLÁDÁNÍ EL.VEDENÍ, RESPEKTOVAT UMÝVACÍ PROSTORY UMÝVADEL A DŘEZŮ DLE VÝŠE UVEDENÉ NORMY. V DALŠÍ FÁZI ZPRACOVAT PROJEKT DSS, UMÍSTĚNÍ OVLÁDAČŮ, ZÁSUVEK A.TD. UPŘESNÍ INVESTITOR. EL.ZAŘÍZENÍ INSTALOVAT A OHLEDEM NA VNĚJŠÍ VLIVY DLE ČSN 33 2000-5-51 ed.3. ROZVODY SLABOPROUDU A VÝBAVU ZAŘÍZENÍ UPŘESNIT S INVESTOREM PŘED ZAHÁJENÍM STAVBY.

LEGENDA SLABOPROUDU:

- sdružené SCY, JYTY (školní rozhlas, zvonění)
- JYSTY (ovl.)
- sdružené FTP (DAT)
- sdružené FTP, JYTY, JYSTY (EVS a EPS)
- Stoupací vedení
- Zásuv. telefonní nebo datová RJ (DAT)
- Zásuv. televizní EU 3303
- Čidlo EVS
- Klávesnice
- Čtečka čipová
- Magnetický dveřní kontakt
- Čidlo EPS
- Detektor rozbití okna
- Tlačítko požární hlásič (za sklem)
- Tlačítkové tablo, elektronický vrtáky
- Přístroj elektronického vrtáku
- Zvonková signalizace
- Školní hodiny
- Školní rozhlas s nastavením intenzity zvuku
- Školní zvonění
- Regulátor hlasitosti
- Ústředna školního rozhlasu vč. mikrofonu

AKTUALIZACE DOKUMENTACE Z1-12/2019
NAPĚŤOVÁ SOUSTAVA: ~3NPE, 50Hz, AC, 400/230V, TN-S
OCHRANA PŘED NEBEZPEČNÝM DOTYKEM DLE ČSN 33 2000-4-41 ed.3:
AUTOMATICKÝM ODPOJENÍM OD ZDROJE
DOPLŇKOVÁ OCHRANA PROUDOVÝM CHRÁNIČEM A DOPLŇJÍCÍM POSPOJOVÁNÍM

VYPRACOVAL	KRESLIL	KONTOLOVAL	Mgr. Marek Krynský elektronika a elektroprojekty B.Němcové 287, 793 12 Horní Benešov IČ: 48750174, DIČ: CZ6806081623 Tel: 554 748 365, 721 450 535	
MGR. M. KRYNSKÝ	MGR. M. KRYNSKÝ			
MÍSTO: BUDOVA ZŠ I.STUPEŇ, ŠKOLNÍ 315, 793 12 HORNÍ BENEŠOV			FORMÁT	A2
STAVEBNÍK: MĚSTO HORNÍ BENEŠOV			DATUM	05/2018
AKCE: REKONSTRUKCE 1.PP, 1.NP, 2.NP BUDOVY I.STUPNĚ			STUPEŇ	DPS
ČÁST PD: ZÁKLADNÍ ŠKOLA HORNÍ BENEŠOV			MĚŘÍTKO	1 : 75
ČÁST PD: ČÁST ELEKTROTECHNICKÁ			Č.V.	D1.4.2. 15.
OBSAH VÝKRESU: PŮDORYS 3.NP - slaboproud				