


3.NP

2.NP

1.NP

1.PP

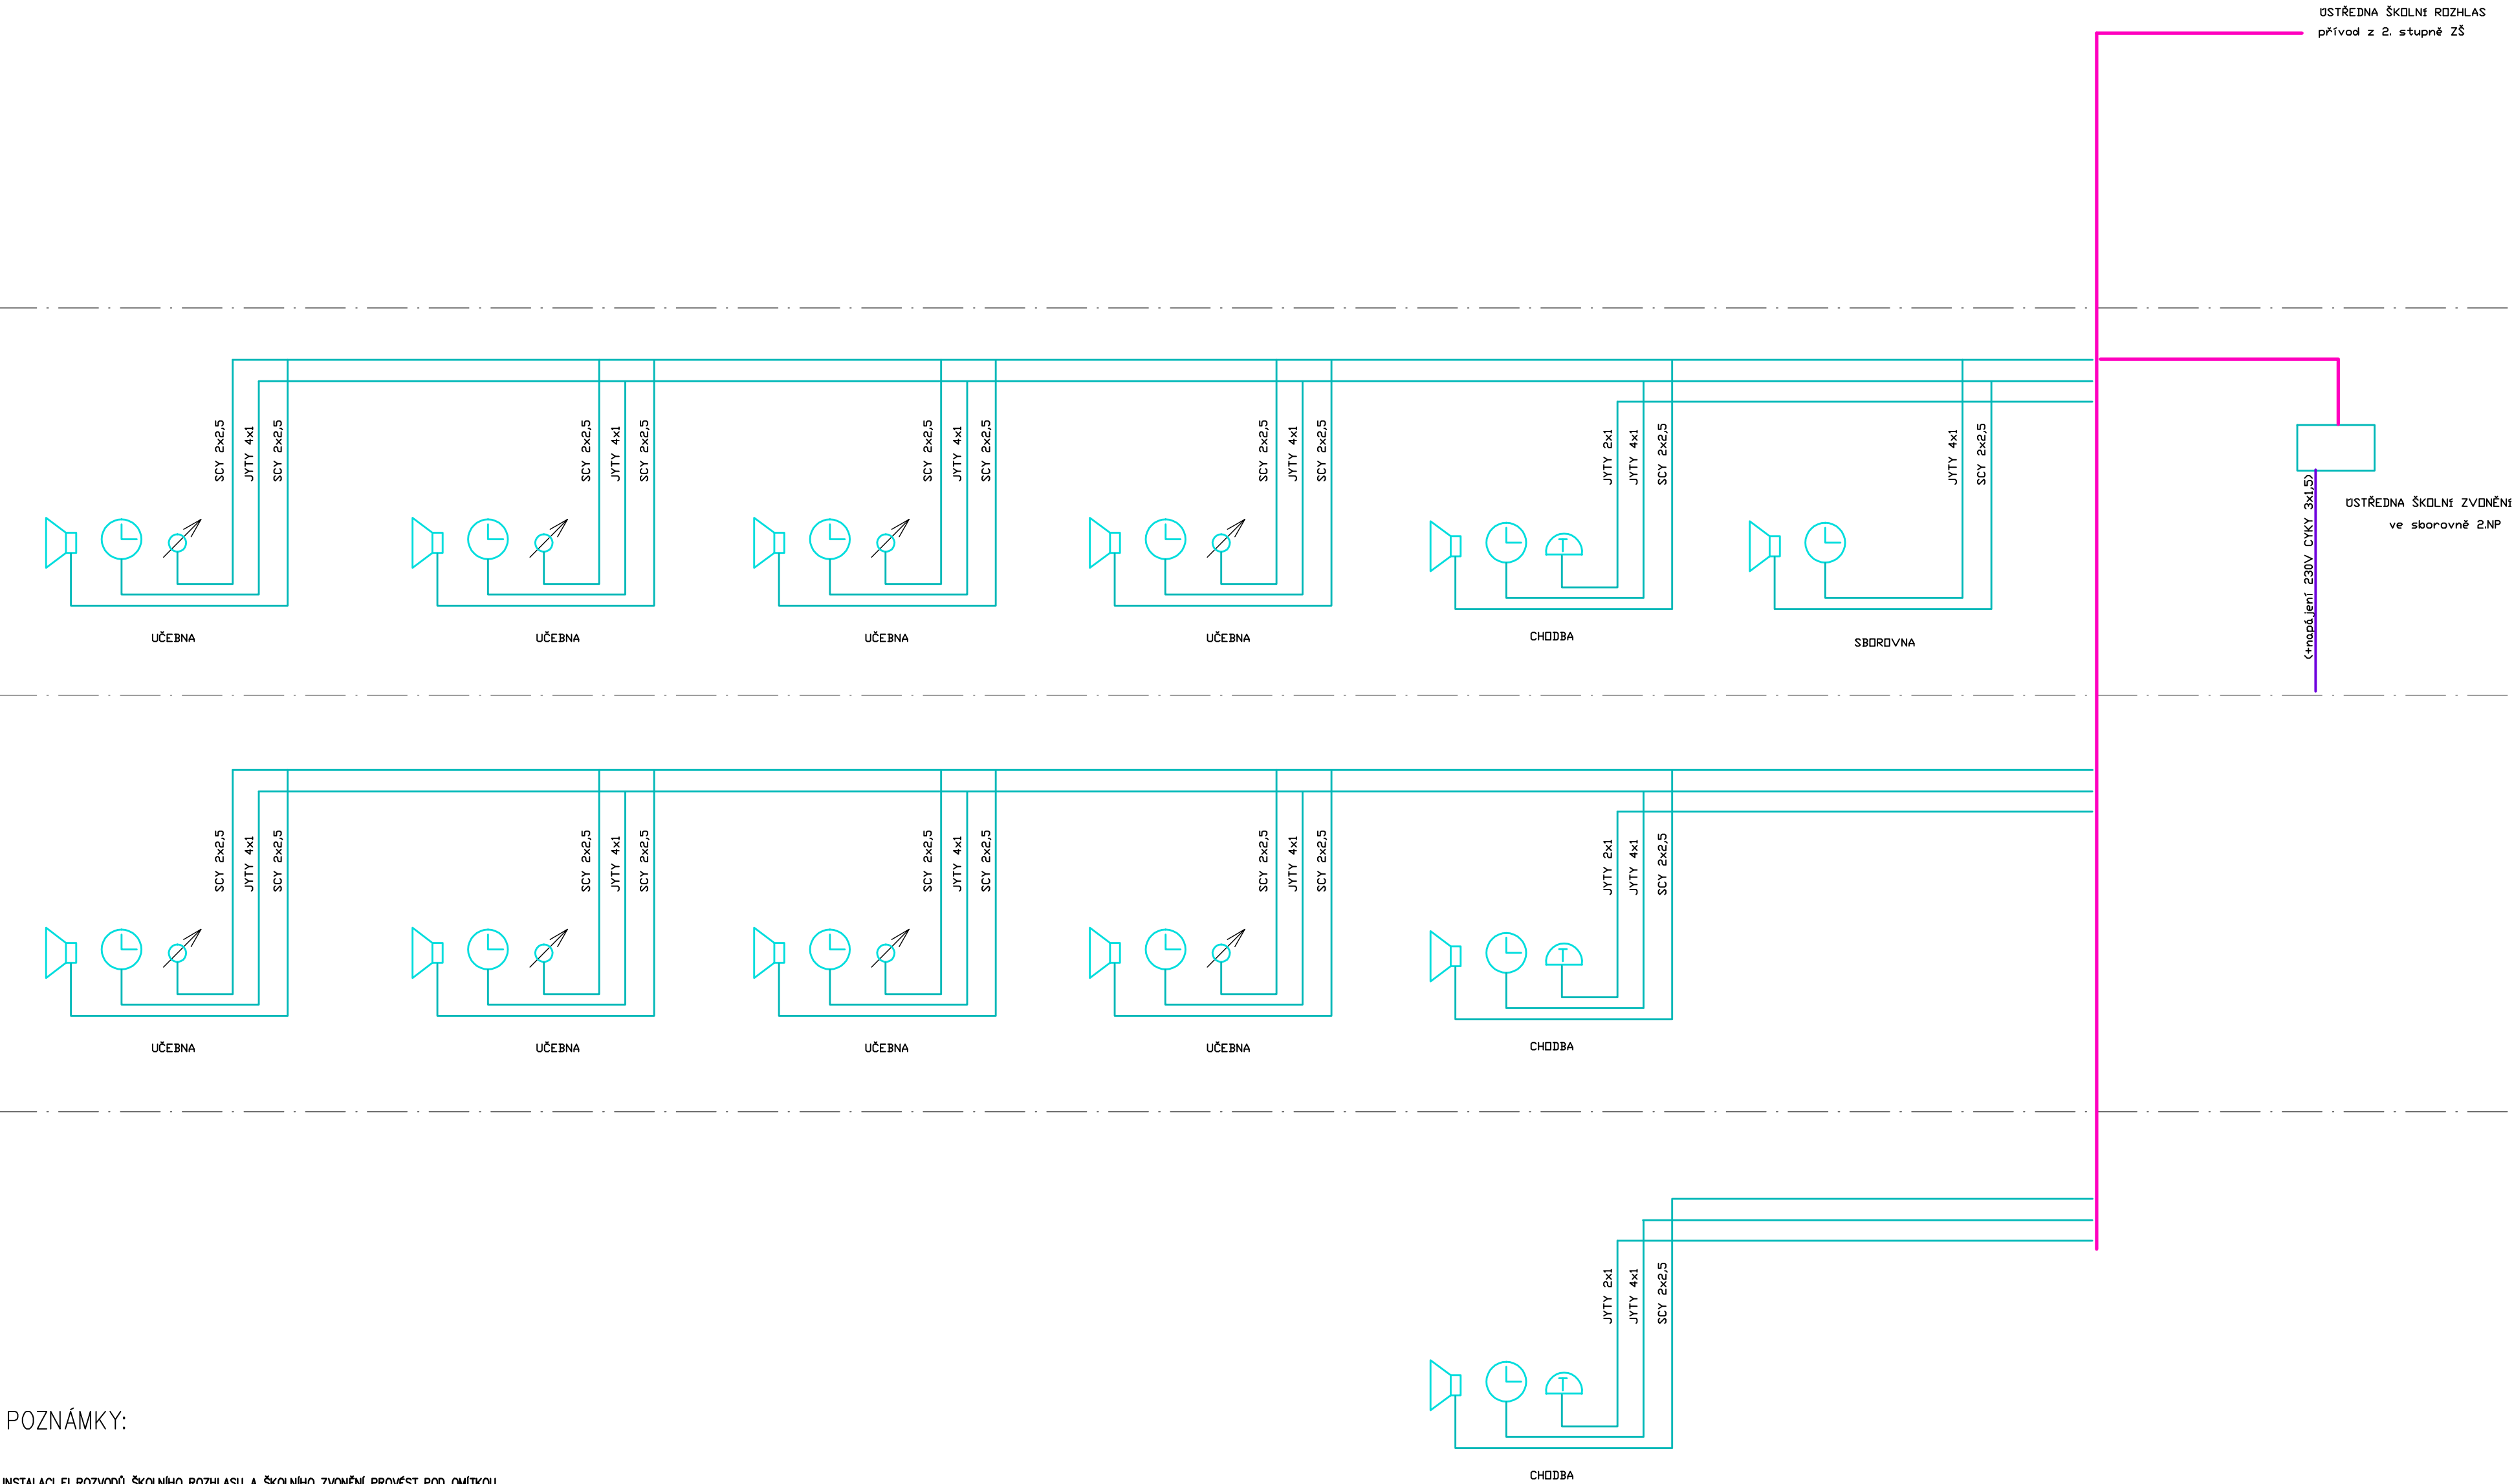

POZNÁMKY:

INSTALACI EL.ROZVODŮ ŠKOLNÍHO ROZHLASU A ŠKOLNÍHO ZVONĚNÍ PROVÉST POD OMÍTKOU,
NAPOJENÍ PROVÉST Z ÚSTŘEDNY POŽADOVANÝM KABELEM.

VYPRACOVAL	KRESLIL	KONTROLOVAL	Mgr. Marek Krynský elektronika a elektroprojekty B.Němcové 287, 793 12 Horní Benešov IČ: 48750174, DIČ: CZ6806081623 Tel: 554 748 365, 721 450 535	
MGR. M. KRYNSKÝ	MGR. M. KRYNSKÝ			
MÍSTO: BUDOVA ZŠ I.STUPEŇ, ŠKOLNÍ 315, 793 12 HORNÍ BENEŠOV			FORMÁT	A2
STAVEBNÍK: MĚSTO HORNÍ BENEŠOV			DATUM	05/2018
AKCE: REKONSTRUKCE 1.PP, 1.NP, 2.NP BUDOVY I.STUPNĚ ZÁKLADNÍ ŠKOLA HORNÍ BENEŠOV ČÁST PD: ČÁST ELEKTROTECHNICKÁ			STUPEŇ	DPS
			MĚŘITKO	--
OBSAH VÝKRESU: TOPOLOGIE ŠKOLNÍ ROZHLAS			Č.v.	D1.4.2. 21.