


PŮDORYS 1NP- STÁVAJÍCÍ STAV

M 1:50

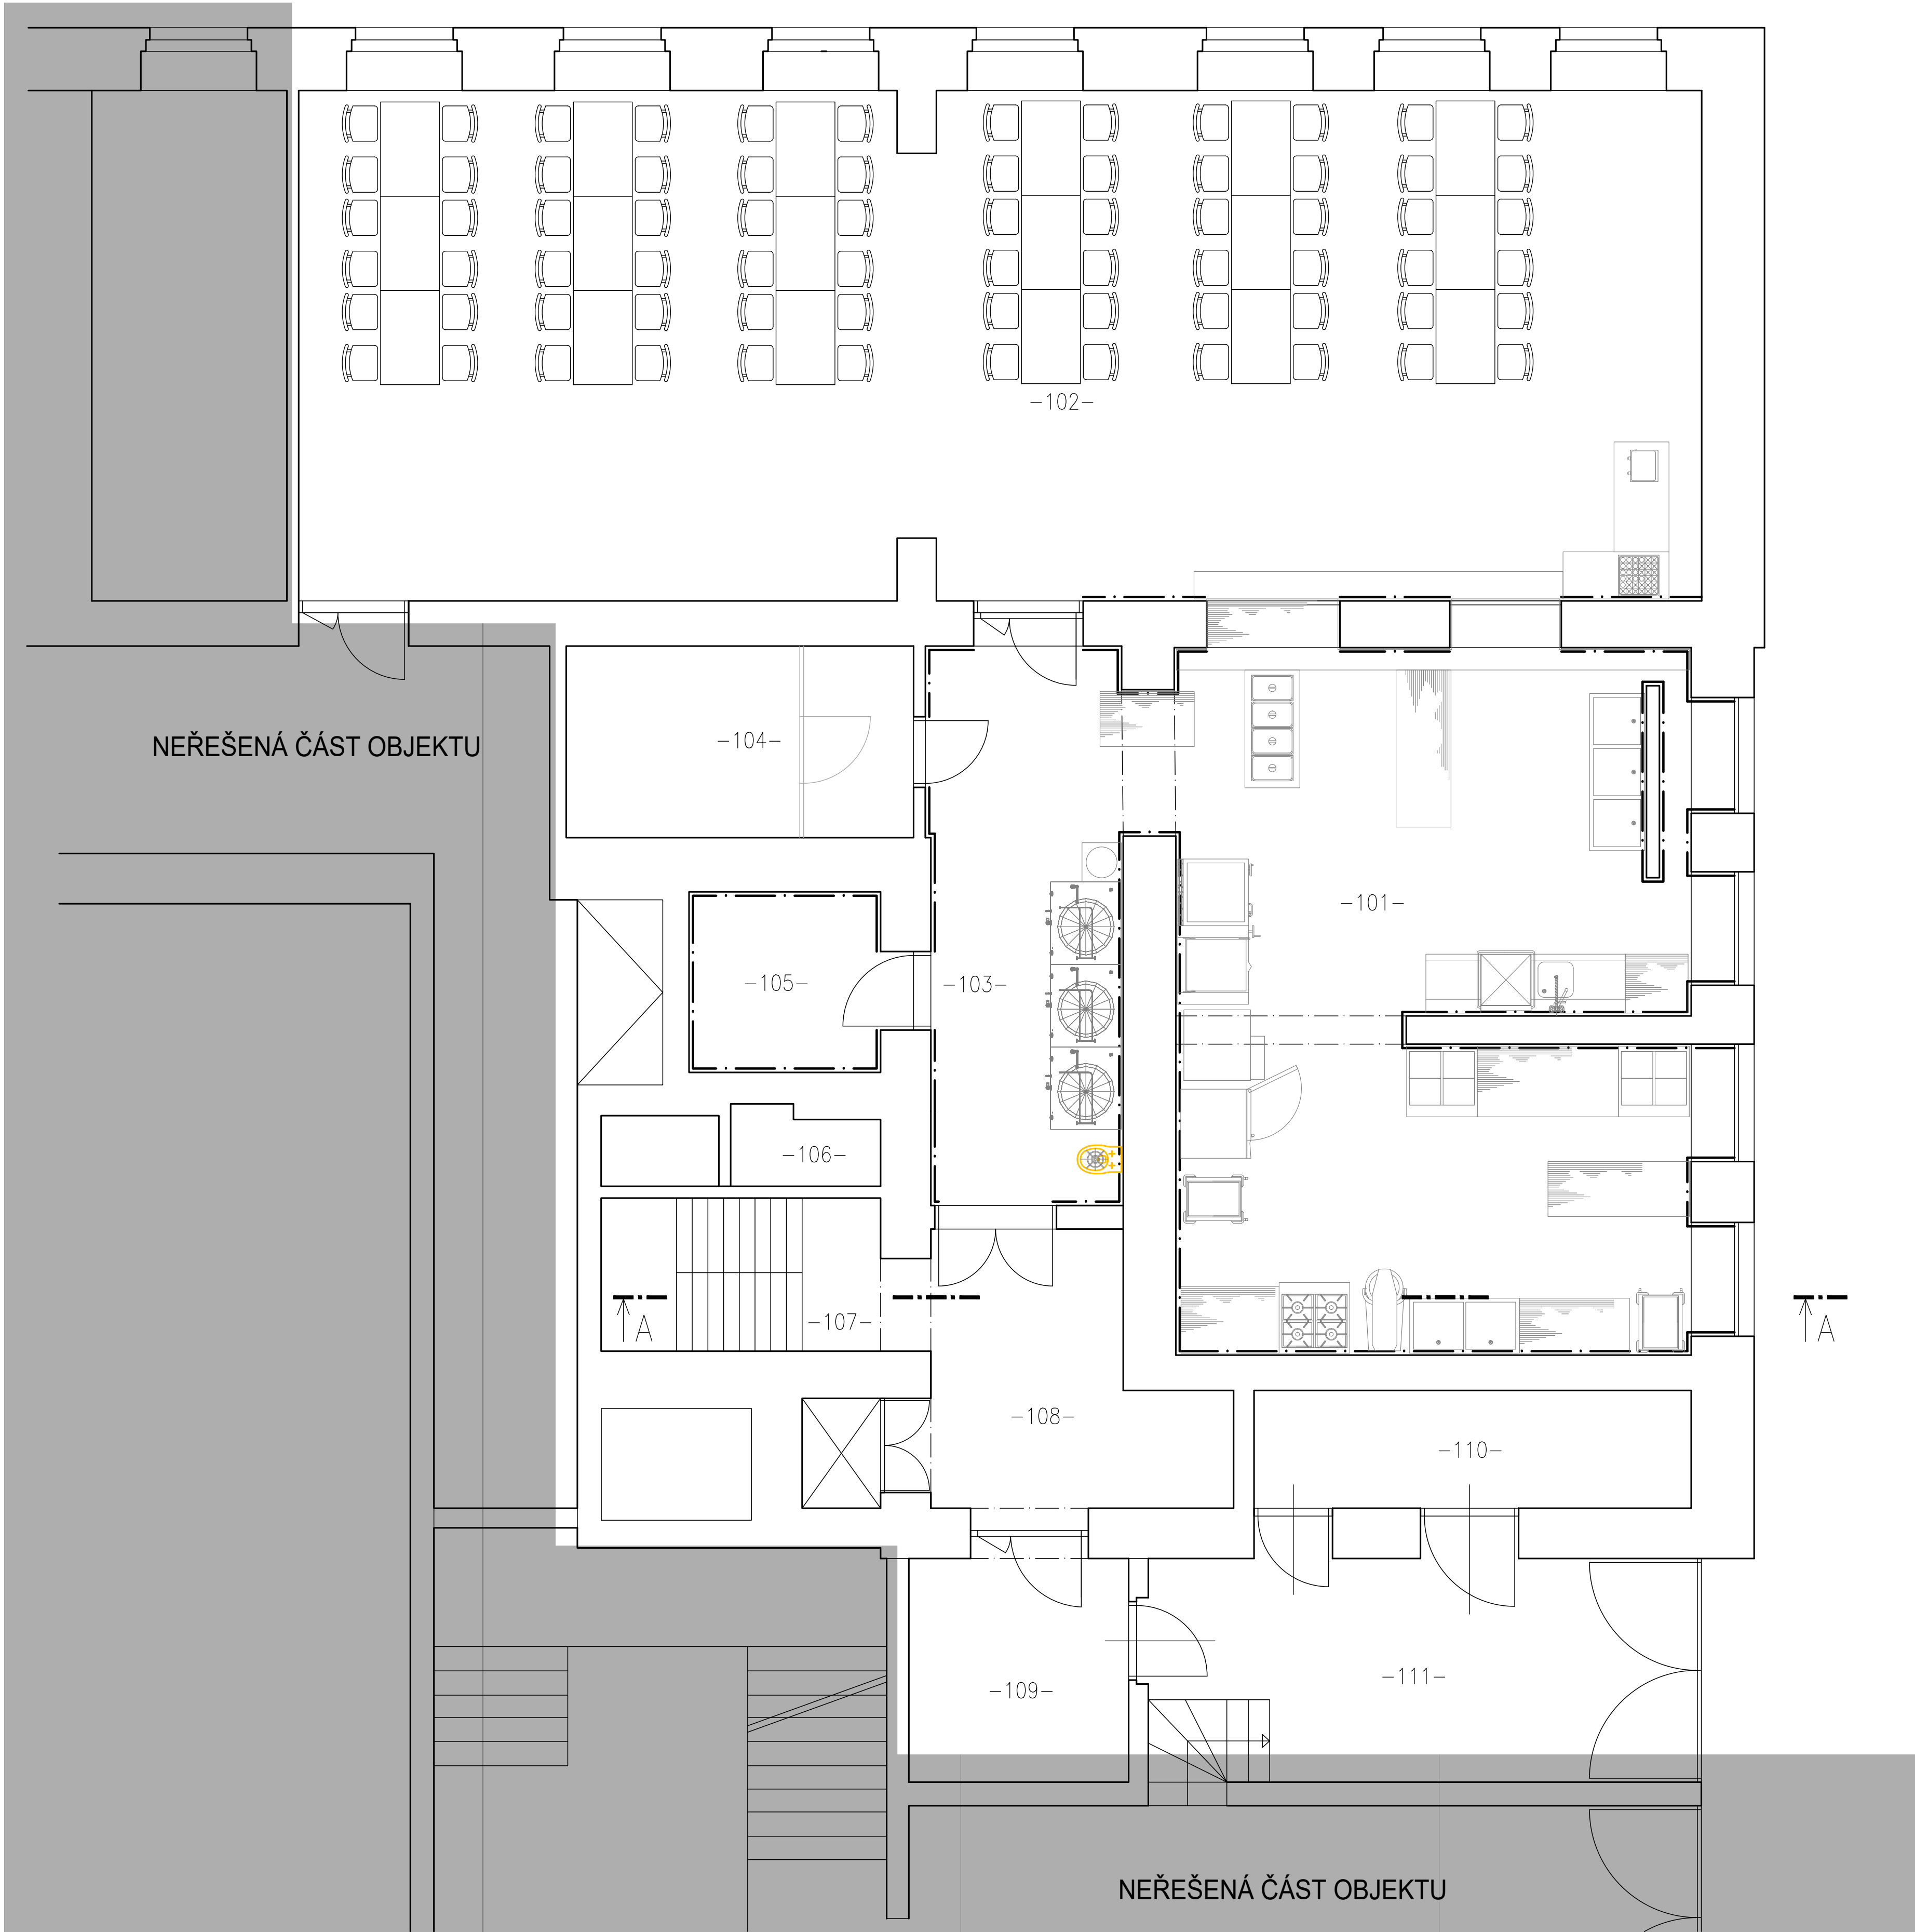

LEGENDA MÍSTNOSTÍ:

OZN.	NÁZEV MÍSTNOSTI	PLOCHA [m ²]	PODLAHA	ÚPRAVA POVRCHU	POZNÁMKA
101	VARNA + PŘÍPRAVNÝ	19,76	KERAM. DLAŽBA	VÁP. ŠTUK	KERAM. OBKL. 2,1m
102	JÍDELNA	116,155	KERAM. DLAŽBA	VÁP. ŠTUK	KERAM. OBKL. 1,5m
103	MYTÍ PROVOZNIHO NÁDOBÍ	17,82	KERAM. DLAŽBA	VÁP. ŠTUK	KERAM. OBKL. 2,1m
104	SKLAD POTRAVIN	10,80	KERAM. DLAŽBA	VÁP. ŠTUK	KERAM. SOKL
105	HRUBÁ PŘÍPRAVNA MAŠA	5,62	KERAM. DLAŽBA	VÁP. ŠTUK	KERAM. OBKL. 2,1m
106	WC	3,21	KERAM. DLAŽBA	VÁP. ŠTUK	KERAM. SOKL
107	SCHODIŠTĚ	6,94	KERAM. DLAŽBA	VÁP. ŠTUK	KERAM. SOKL
108	STROJOVNA VZT, CHLAZENÝ SKLAD	10,75	KERAM. DLAŽBA	VÁP. ŠTUK	KERAM. SOKL
109	ZÁDVEŘÍ	7,98	BETON		
110	TUV	8,36	BETON		
111	ZÁSOBOVACÍ RAMPA	19,94	BETON		

LEGENDA HMOT:

ZDIVO STÁVAJÍCÍ CIHELNÉ

±0,000 = STÁVAJÍCÍ PODLAHA OBJEKTU V 1NP

VYPRACOVAL	David Myška		
ZOD. PROJEKTANT	Ing. Jaroslav Rouš		
INVESTOR	Město Žirovnice, Cholunská 665, 394 68 Žirovnice		
MÍSTO STAVBY	ZŠ a MŠ Žirovnice, Komenského 47, 394 68 Žirovnice		
NÁZEV STAVBY	STAVEBNÍ ÚPRAVY ŠKOLNÍ KUCHYNĚ V ZŠ ŽIROVNICE	FORMÁT	6x44
STAVEBNÍ OBJEKT	č.p.47, K.ú. Žirovnice [797154], p.č.st. 360	DATUM	01/2024
ČÁST	D.1.1. Architektonicko–stavební část	STUPEŇ PD	DŽS
OBSAH:	PŮDORYS 1.NP STÁVAJÍCÍ STAV	MÉRITKO	Č. VÝKRESU D.1.1.01