


M 1:50

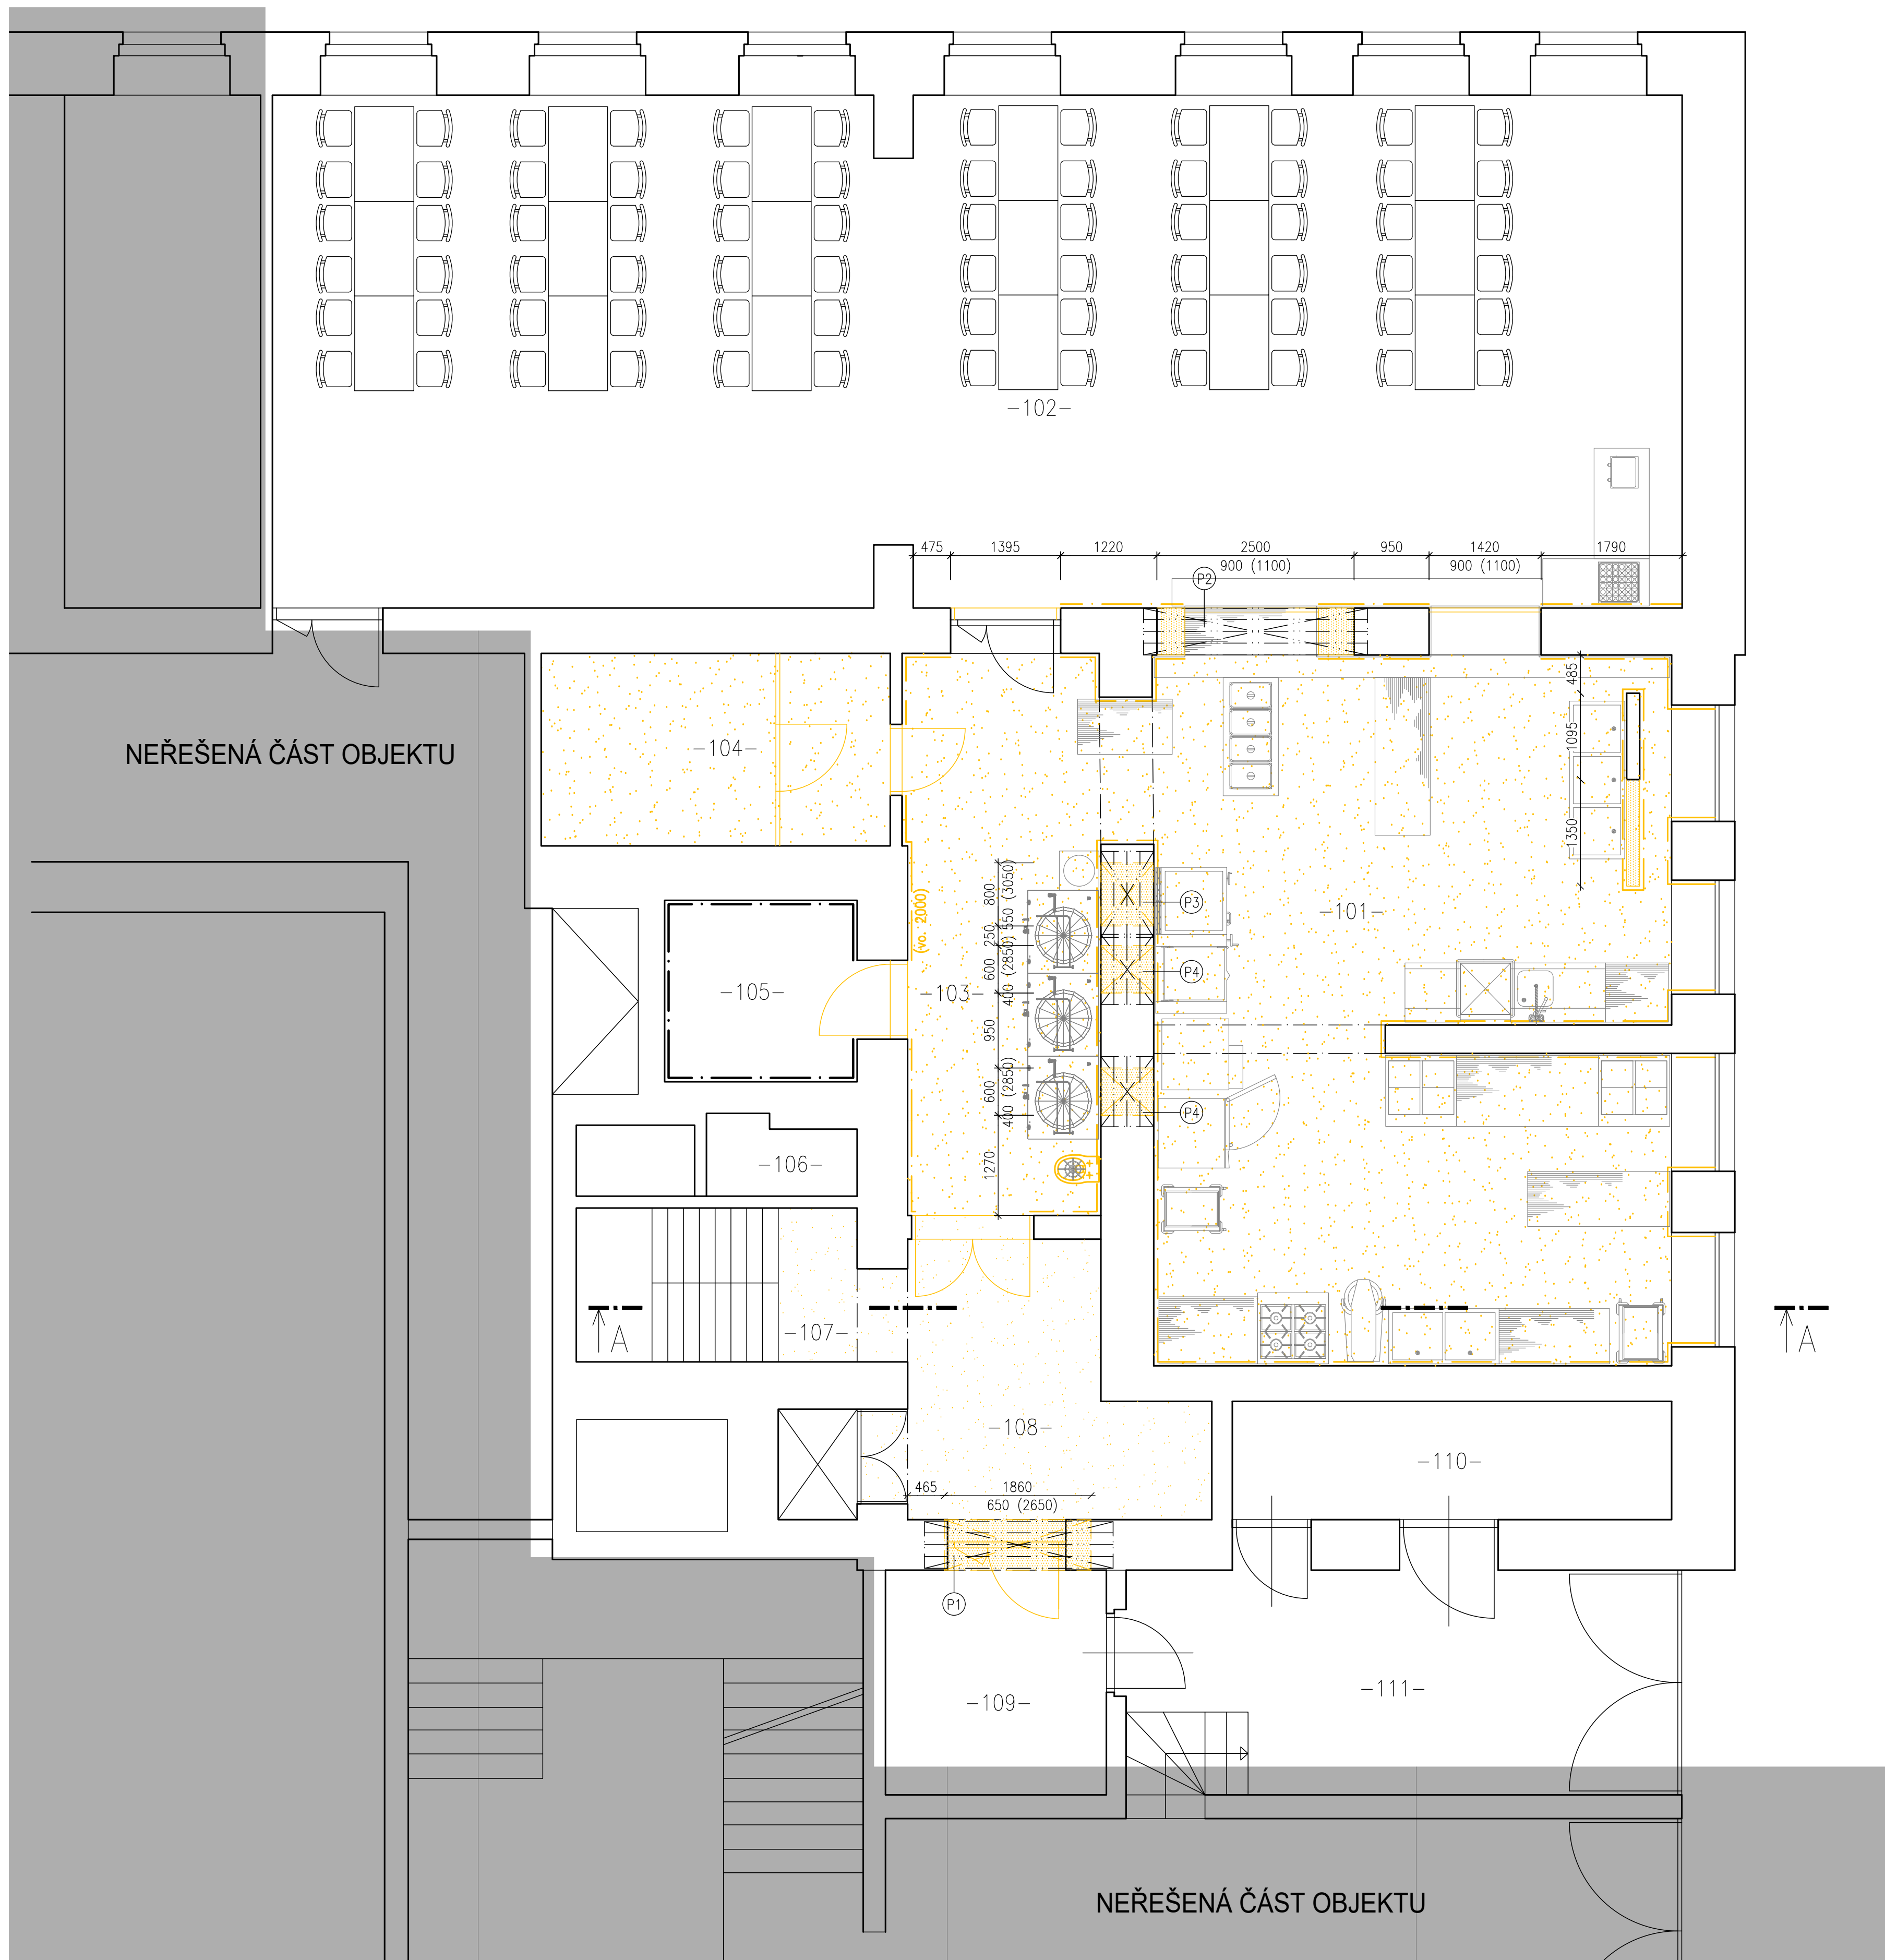

OZN.	NÁZEV MÍSTNOSTI	PLOCHA [m ²]	PODLAHA	ÚPRAVA POVRCHU	POZNÁMKA
101	VARNA + PŘÍPRAVNÝ	19,76	KERAM. DLAŽBA	VÁP. ŠTUK	KERAM. OBKL. 2,1m
102	JÍDELNA	116,155	KERAM. DLAŽBA	VÁP. ŠTUK	KERAM. OBKL. 1,5m
103	MYTÍ PROVOZOVNIHO NÁDOBÍ	17,82	KERAM. DLAŽBA	VÁP. ŠTUK	KERAM. OBKL. 2,1m
104	SKLAD POTRAVIN	10,80	KERAM. DLAŽBA	VÁP. ŠTUK	KERAM. SOKL
105	HRUBÁ PŘÍPRAVNA MASA	5,62	KERAM. DLAŽBA	VÁP. ŠTUK	KERAM. OBKL. 2,1m
106		3,21	KERAM. DLAŽBA	VÁP. ŠTUK	KERAM. SOKL
107	SCHODIŠTĚ	6,94	KERAM. DLAŽBA	VÁP. ŠTUK	KERAM. SOKL
108	STROJOVNA VZT. CHLAZENÝ SKLAD	10,75	KERAM. DLAŽBA	VÁP. ŠTUK	KERAM. SOKL
109	ZÁDVEŘÍ	7,98	BETON		
110	TUV	8,36	BETON		
111	ZÁSOBOVACÍ RAMPA	19,94	BETON		

OZN.	NÁZEV PRVKU	POČET [ks]	DĚLKA PRVKU [m]
P1	BETONOVÝ PŘEKLAD RZP 239/14/14	4	2,39
P2	BETONOVÝ PŘEKLAD RZP 284/14/14	4	2,84
P3	BETONOVÝ PŘEKLAD RZP 109/14/14	4	1,09
P4	BETONOVÝ PŘEKLAD RZP 89/14/14	8	0,89

	ZDVO STÁVÁJÍCÍ CIHELNÉ
	ZDVO BOURANÉ
	BOURÁNÍ PODLAHOVÝCH VRSTEV AŽ NA NOSNOU ČÁST STROPU (KERAM. DLAŽBA, BETON, ASFALTOVÁ IZOLACE CCA 80 – 100m
	BOURÁNÉ OBKLADY
	VYBOURÁNÍ DVEŘNÍCH KŘÍDEL, VYBOURÁNÍ STÁVÁJÍCÍCH ZÁRUBNÍ

-PŘED ZAŘÍZENÍM STAVEBNÍCH PRACÍ NUTNO VYSTĚHOVAT VEŠKERÉ VNITŘNÍ VYBAVENÍ
VYBAVENÍ KTERÉ BUDE ZPĚTNĚ MONTOVÁNO BUDE PEČLIVĚ USKLADNĚNO
PŘED ZAŘÍZENÍM STAVEBNÍCH PRACÍ DEMONTÁŽ VŠECH DVĚRNÍCH KRÍDEL
POBĚHNĚ DEMONTÁŽ VEŠKERÝCH KRYTIN STĚN (OBKLADU)
PŮVODNÍ MALBA BUDE SEŠKŘABÁNA V CELEM PROSTORU KUCHYNĚ

- 1) DEMOLICE KERAMICKÉHO OBKLADU
- 2) VYBOURÁNÍ NEREZOVÝCH ŽLABŮ
- 3) VYBOURÁNÍ PROSTUPŮ PRO VZT

±0,00 = STÁVAJÍCÍ PODLAHA OBJEKTU V 1NP			
VYPRACOVAL	David Myška		
ZOD. PROJEKTANT	Ing. Jaroslav Rouš		
INVESTOR	Město Žirovnice, Cholunská 665, 394 68 Žirovnice		
MÍSTO STAVBY	ZŠ a MŠ Žirovnice, Komenského 47, 394 68 Žirovnice		
NÁZEV STAVBY	STAVEBNÍ ÚPRAVY ŠKOLNÍ KUCHYNĚ V ZŠ ŽIROVNICE		
STAVEBNÍ OBJEKT	č.p.47, K.ú. Žirovnice [797154], p.č.st. 360	FORMÁT	A1x4
ČÁST	D.1.1. Architektonicko-stavební část	DATUM	01/2024
OBSAH:		STUPEŇ PD	DZS
PŮDORYS 1.NP BOURANÉ KCE		MĚRITKO	Č. VÝKRESU D.1.1.02
		1:50	