


PŮDORYS 1NP- BOURANÉ KCE

M 1:50

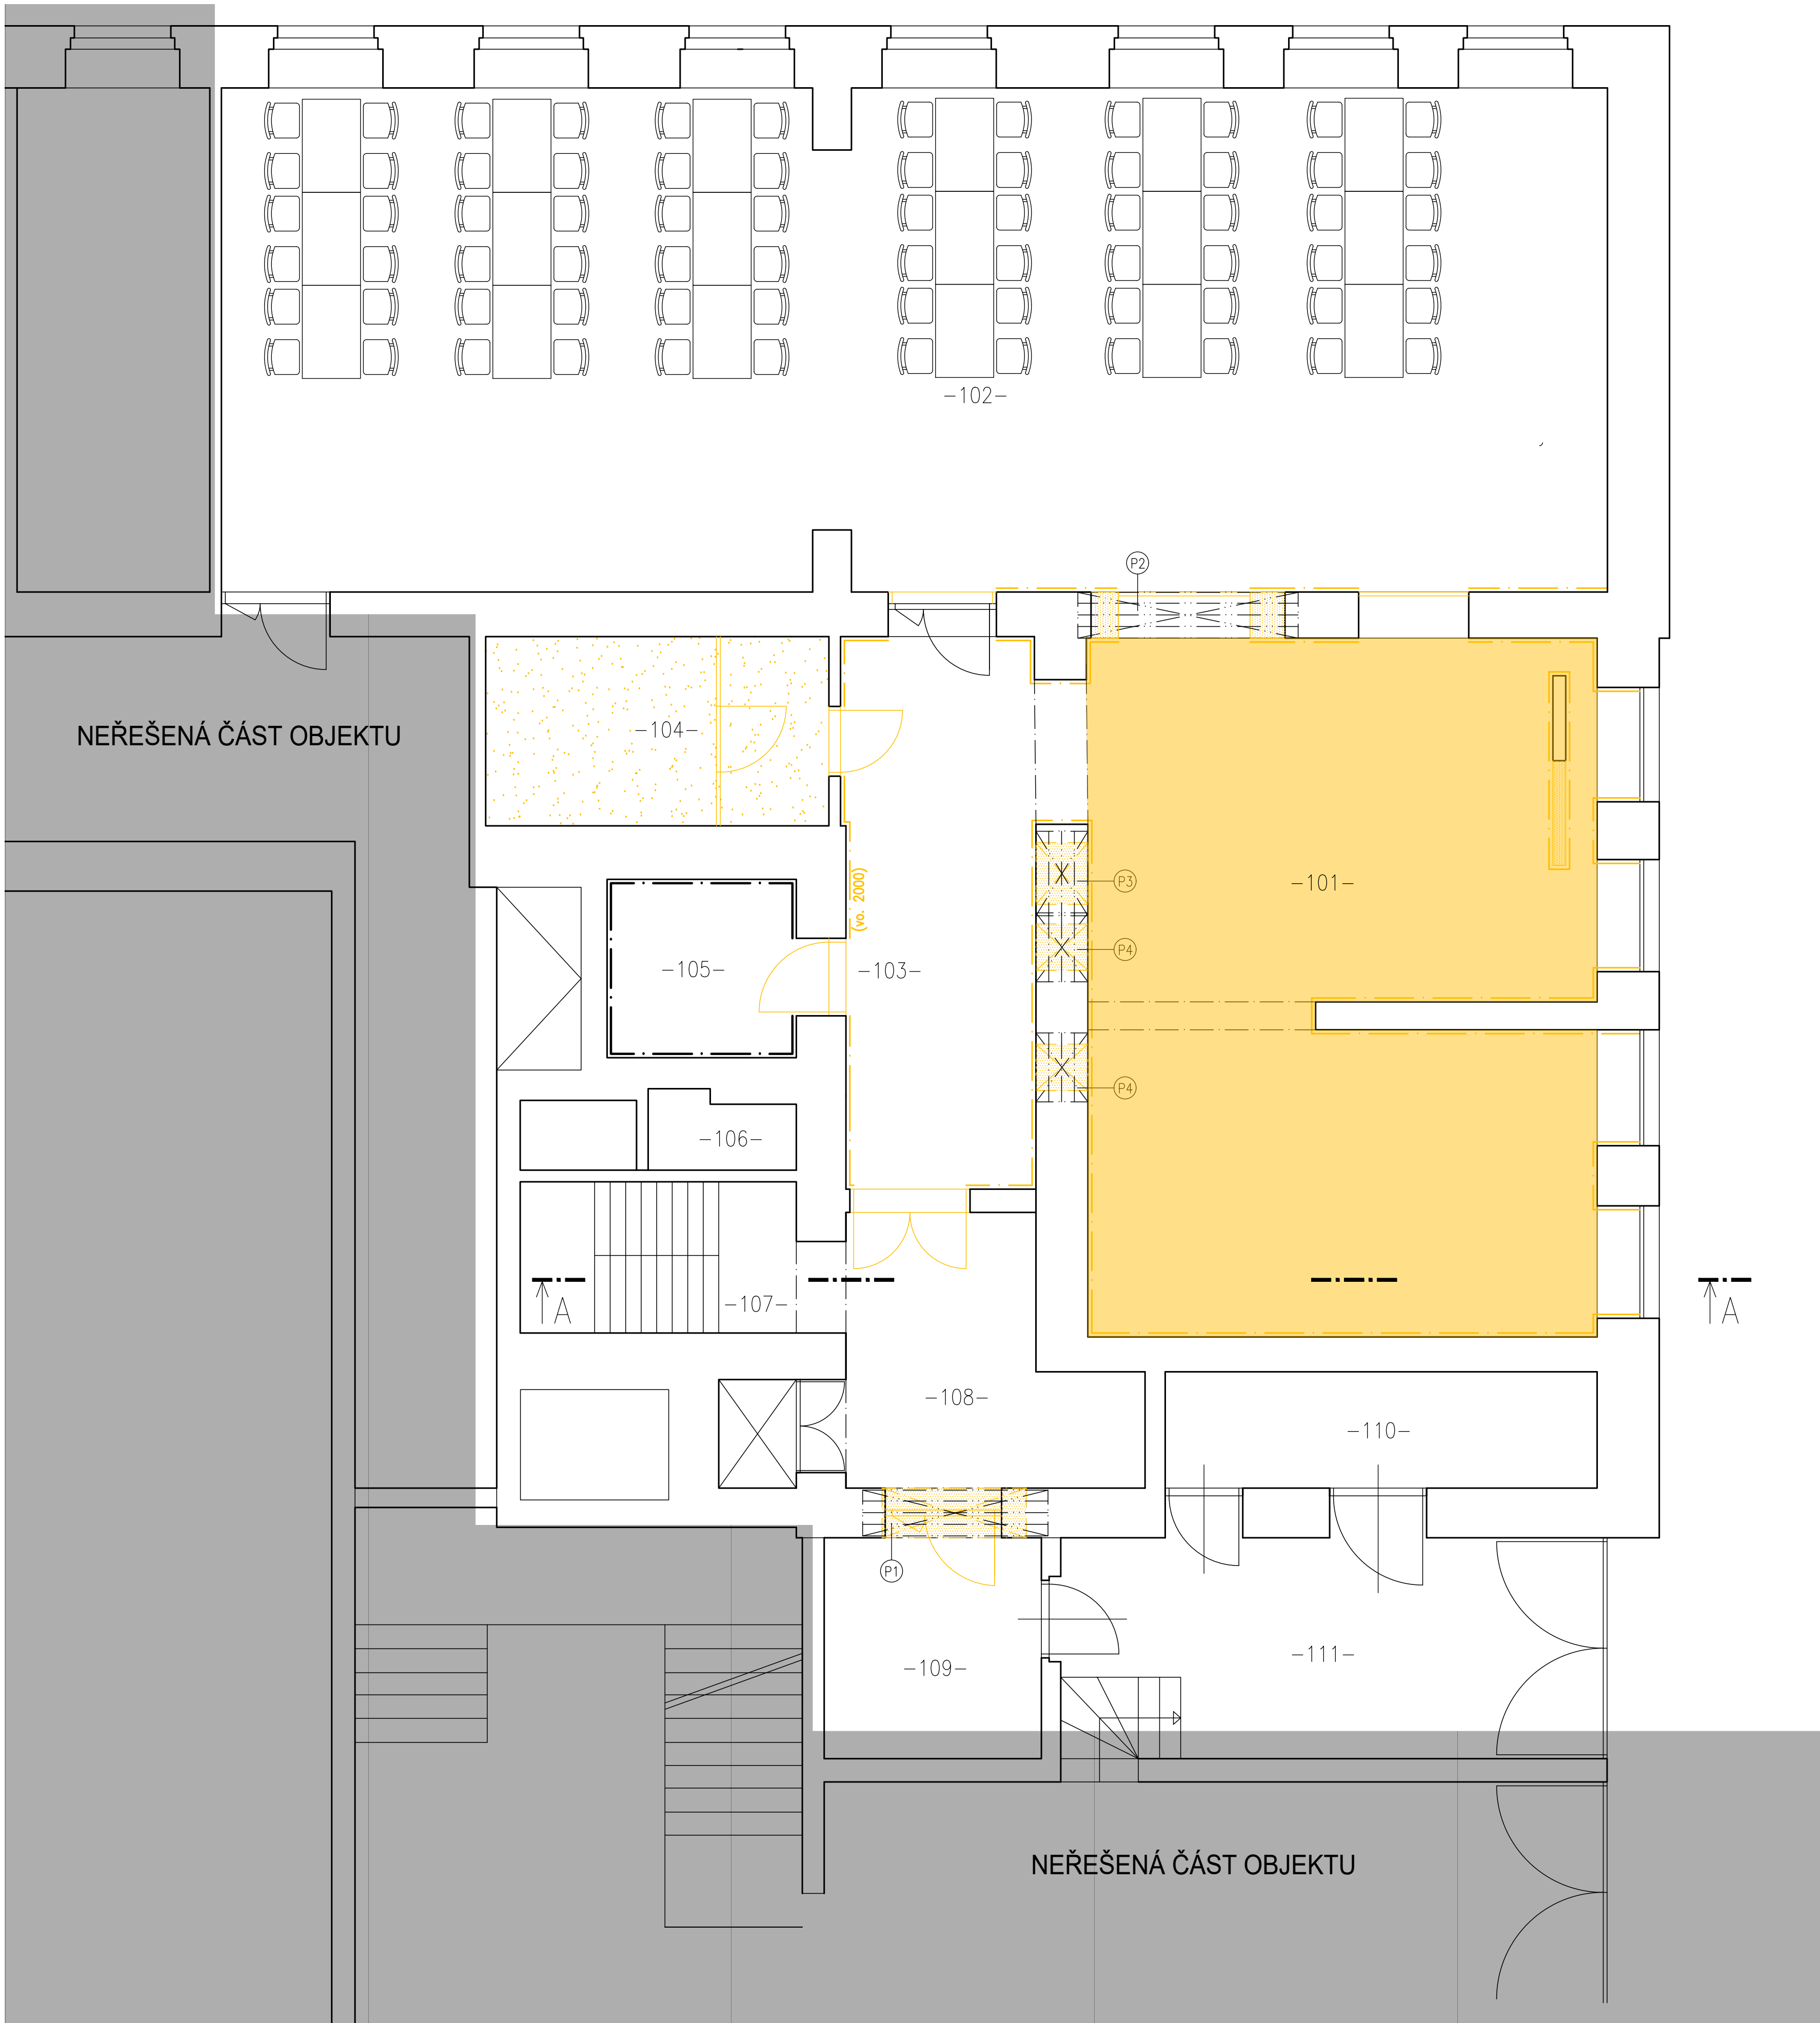

105	HRUBÁ PŘÍPRAVA MASA	5,62	KERAM. DLAŽBA	VÁP. ŠTUK	KERAM. OBKL. 2,1m
106	WC	3,21	KERAM. DLAŽBA	VÁP. ŠTUK	KERAM. SOKL
107	SCHODIŠTĚ	6,94	KERAM. DLAŽBA	VÁP. ŠTUK	KERAM. SOKL
108	STROJOVNA VZT, CHLAZENÝ SKLAD	10,75	KERAM. DLAŽBA	VÁP. ŠTUK	KERAM. SOKL
109	ZÁDVEŘÍ	7,98	BETON		
110	TUV	8,36	BETON		
111	ZÁSOBOVACÍ RAMPA	19,94	BETON		

VÝPIS PŘEKLADŮ

OZN.	NÁZEV PRVKU	POČET [ks]	DĚLKA PRVKU [m]
P1	BETONOVÝ PŘEKLAD RZP 239/14/14	4	2,39
P2	BETONOVÝ PŘEKLAD RZP 284/14/14	4	2,84
P3	BETONOVÝ PŘEKLAD RZP 109/14/14	4	1,09
P4	BETONOVÝ PŘEKLAD RZP 89/14/14	8	0,89

LEGENDA HMOT:

	ZDÍVO STÁVAJÍCÍ CIHELNĚ
	DEMONTÁŽ STÁVAJÍCÍHO SÁDKOKARTONOVÉHO PODHLEDU

POPIS BOURACÍCH PRACÍ

-PŘED ZAHÁJENÍM STAVEBNÍCH PRACÍ NUTNO VYSTĚHOVAT VEŠKERÉ VNITŘNÍ VYBAVENÍ, VYBAVENÍ KTERÉ BUDE ZPĚTNĚ MONTOVÁNO BUDE PEČLIVĚ USKLADNĚNO
-PŘED ZAHÁJENÍM STAVEBNÍCH PRACÍ DEMONTÁŽ VŠECH DVEŘNÍCH KRÍDEL
-PROBĚHNE DEMONTÁŽ VEŠKERYCH KRYTIN STĚN (OBKLADU)
PŮVODNÍ MALBA BUDE SEŠKRÁBÁNA V CELÉM PROSTORU KUCHYNĚ

- DEMOLICE KERAMICKÉHO OBKLADU
- VYBOURÁNÍ NEREZOVÝCH ŽLABŮ
- VYBOURÁNÍ PROSTUPU PRO VZT (PŘES PODLAHU A STŘEŠNÍ KONSTRUKCI)

±0,000 = STÁVAJÍCÍ PODLAHA OBJEKTU V 1NP

VYPRACOVAL	David Myška		
ZOD. PROJEKTANT	Ing. Jaroslav Rouš		
INVESTOR	Město Žirovnice, Cholunská 665, 394 68 Žirovnice		
MÍSTO STAVBY	ZŠ a MŠ Žirovnice, Komenského 47, 394 68 Žirovnice		
NÁZEV STAVBY	STAVEBNÍ ÚPRAVY ŠKOLNÍ KUCHYNĚ V ZŠ ŽIROVNICE	FORMÁT	6xA4
STAVEBNÍ OBJEKT	č.p.47, K.ú. Žirovnice [797154], p.č.st. 360	DATUM	01/2024
ČÁST	D.1.1. Architektonicko-stavební část	STUPEŇ PD	DŽS
OBSAH:	PŮDORYS 1.NP BOURANÉ PODHLEDY	MĚRÍTKO	Č. VÝKRESU D.1.1.03