


PŮDORYS 1NP- NAVRHOVANÝ STAV

M 1:50

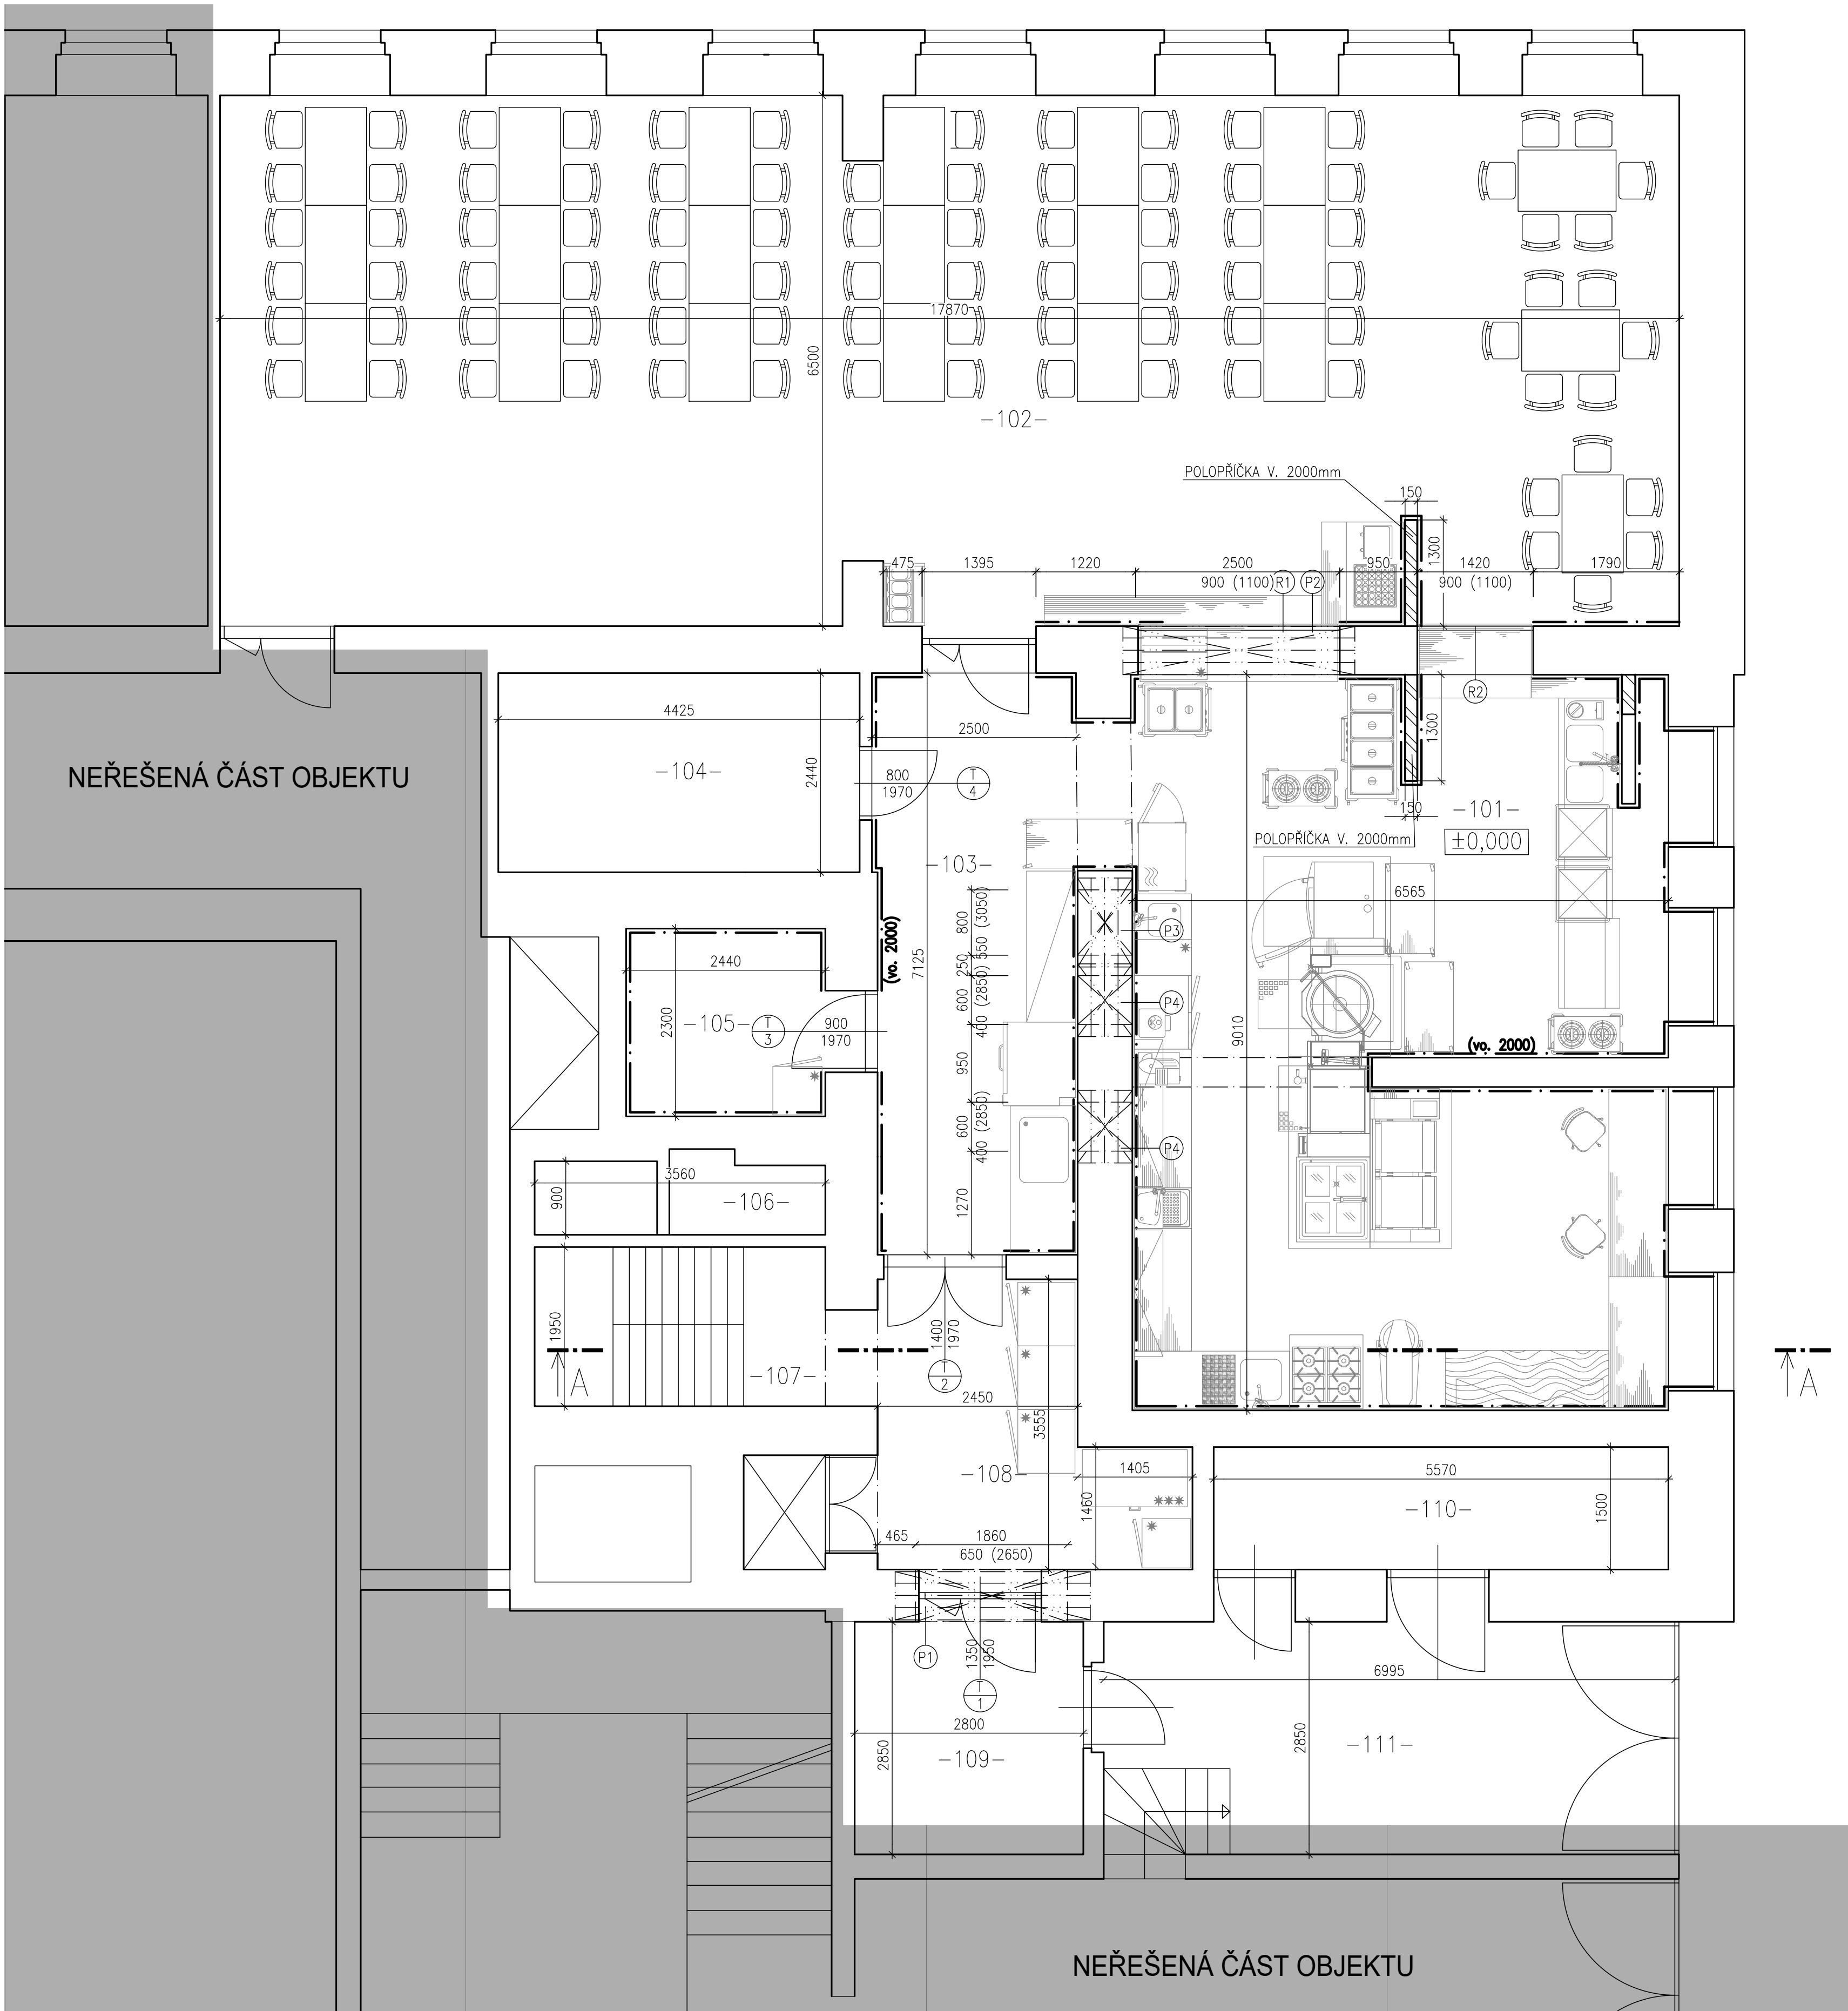

LEGENDA MÍSTNOSTÍ:

OZN.	NÁZEV MÍSTNOSTI	PLOCHA [m²]	PODLAHA	ÚPRAVA POVRCHU	POZNÁMKA
101	VARNA + PŘÍPRAVNÝ	19,76	KERAM. DLAŽBA	VÁP. ŠTUK	KERAM. OBKL. 2,1m
102	JIDELNA	116,155	KERAM. DLAŽBA	VÁP. ŠTUK	KERAM. OBKL. 1,5m
103	MYTÍ PROVOZNIHO NÁDOBÍ	17,82	KERAM. DLAŽBA	VÁP. ŠTUK	KERAM. OBKL. 2,1m
104	SKLAD POTRAVIN	10,80	KERAM. DLAŽBA	VÁP. ŠTUK	KERAM. SOKL
105	HRUBÁ PŘÍPRAVNA MASA	5,62	KERAM. DLAŽBA	VÁP. ŠTUK	KERAM. OBKL. 2,1m
106	WC	3,21	KERAM. DLAŽBA	VÁP. ŠTUK	KERAM. SOKL
107	SCHODIŠTĚ	6,94	KERAM. DLAŽBA	VÁP. ŠTUK	KERAM. SOKL
108	STROJOVNA VZT, CHLAZENÝ SKLAD	10,75	KERAM. DLAŽBA	VÁP. ŠTUK	KERAM. SOKL
109	ZÁDVEŘÍ	7,98	BETON		
110	TUV	8,36	BETON		
111	ZÁSOBOVACÍ RAMPA	19,94	BETON		

VÝPIS PŘEKLADŮ

OZN.	NÁZEV PRVKU	POČET [ks]	DÉLKA PRVKU [m]
(P1)	BETONOVÝ PŘEKLAD RZP 239/14/14	4	2,39
(P2)	BETONOVÝ PŘEKLAD RZP 284/14/14	4	2,84
(P3)	BETONOVÝ PŘEKLAD RZP 109/14/14	4	1,09
(P4)	BETONOVÝ PŘEKLAD RZP 89/14/14	8	0,89

LEGENDA HMOT:

- ZDIVO STÁVAJÍCÍ CIHELNÉ
- NOVÉ ZDIVO Z PÓROBETONOVÝCH TVÁRNIC YTONG
- OBEZDĚNÍ VZT POTRUBÍ, TVÁRNICE YTONG
- KERAMICKÝ OBKLADY V. 2100

- (R1) ROLOVACÍ PLASTOVÁ ROLETA, S RUČNÍM OVLÁDÁNÍM, BARVA BUDE UPŘESNĚNA INVESTOREM PŘI REALIZACI
- (R2) ROLOVACÍ PLASTOVÁ ROLETA, S RUČNÍM OVLÁDÁNÍM, BARVA BUDE UPŘESNĚNA INVESTOREM PŘI REALIZACI

POZNÁMKY:

- BUDE PROVEDENA V CELÉ PLOŠE KUCHYNĚ HYDROIZOLAČNÍ NÁTĚR POD DLAŽBU VČETNĚ VYTAŽENÍ NA STĚNY DO VÝŠKY MIN. 150mm, V PROSTORECH, KDE BUDE VĚTŠÍ VÝSKYT VODY (DŘEZY NA MYTÍ,...) BUDE PROVEDENA HYDROIZOLACE TAKÉ NA STĚNĚ
- V ROZÍCH MEZI PODLAHOU A STĚNOU BUDE POUŽITA HYDROIZOLAČNÍ PÁSKA, PÁSKU BUDE TAKÉ POUŽITA OKOLO VPUSTÍ A VŠECH PROSTUPŮ STROPEM
- VŠEKERÉ PROSTUPY STĚNAMI A STROPEM BUDOU ZAPĚNĚNÝ, VYSYPAVENY OMÍTKOU A ŠTUKEM
- BUDE PROVEDENA VÝMALBA STĚN A STROPU AKRYLÁTOVOU BARVOU
- DVEŘNÍ KRÍDLA VČETNĚ OCELOVÝCH ZÁRUBNÍ BUDOU VYMĚNĚNÝ ZA NOVÉ
- BUDE PROVEDENO OBLOŽENÍ OSTĚNÍ OKEN

±0,000 = STÁVAJÍCÍ PODLAHA OBJEKTU V 1NP

VYPRACOVAL	David Myška		
ZOD. PROJEKTANT	Ing. Jaroslav Rouš		
INVESTOR	Město Žirovnice, Chotunská 665, 394 68 Žirovnice		
MÍSTO STAVBY	ZŠ a MŠ Žirovnice, Komenského 47, 394 68 Žirovnice		
NÁZEV STAVBY	STAVEBNÍ ÚPRAVY ŠKOLNÍ KUCHYNĚ V ZŠ ŽIROVNICE		
STAVEBNÍ OBJEKT	č.p.47, K.ú. Žirovnice [797154], p.č.st. 360	FORMÁT	6x44
ČÁST	D.1.1. Architektonicko-stavební část	DATUM	01/2024
OBSAH:	PŮDORYS 1.NP NAVRHOVANÝ STAV	STUPEŇ PD	DŽS
		MÉRITKO	1:50
		Č. VÝKRESU	D.1.1.04