


PŮDORYS 1NP- PODHLEDY

M 1:50

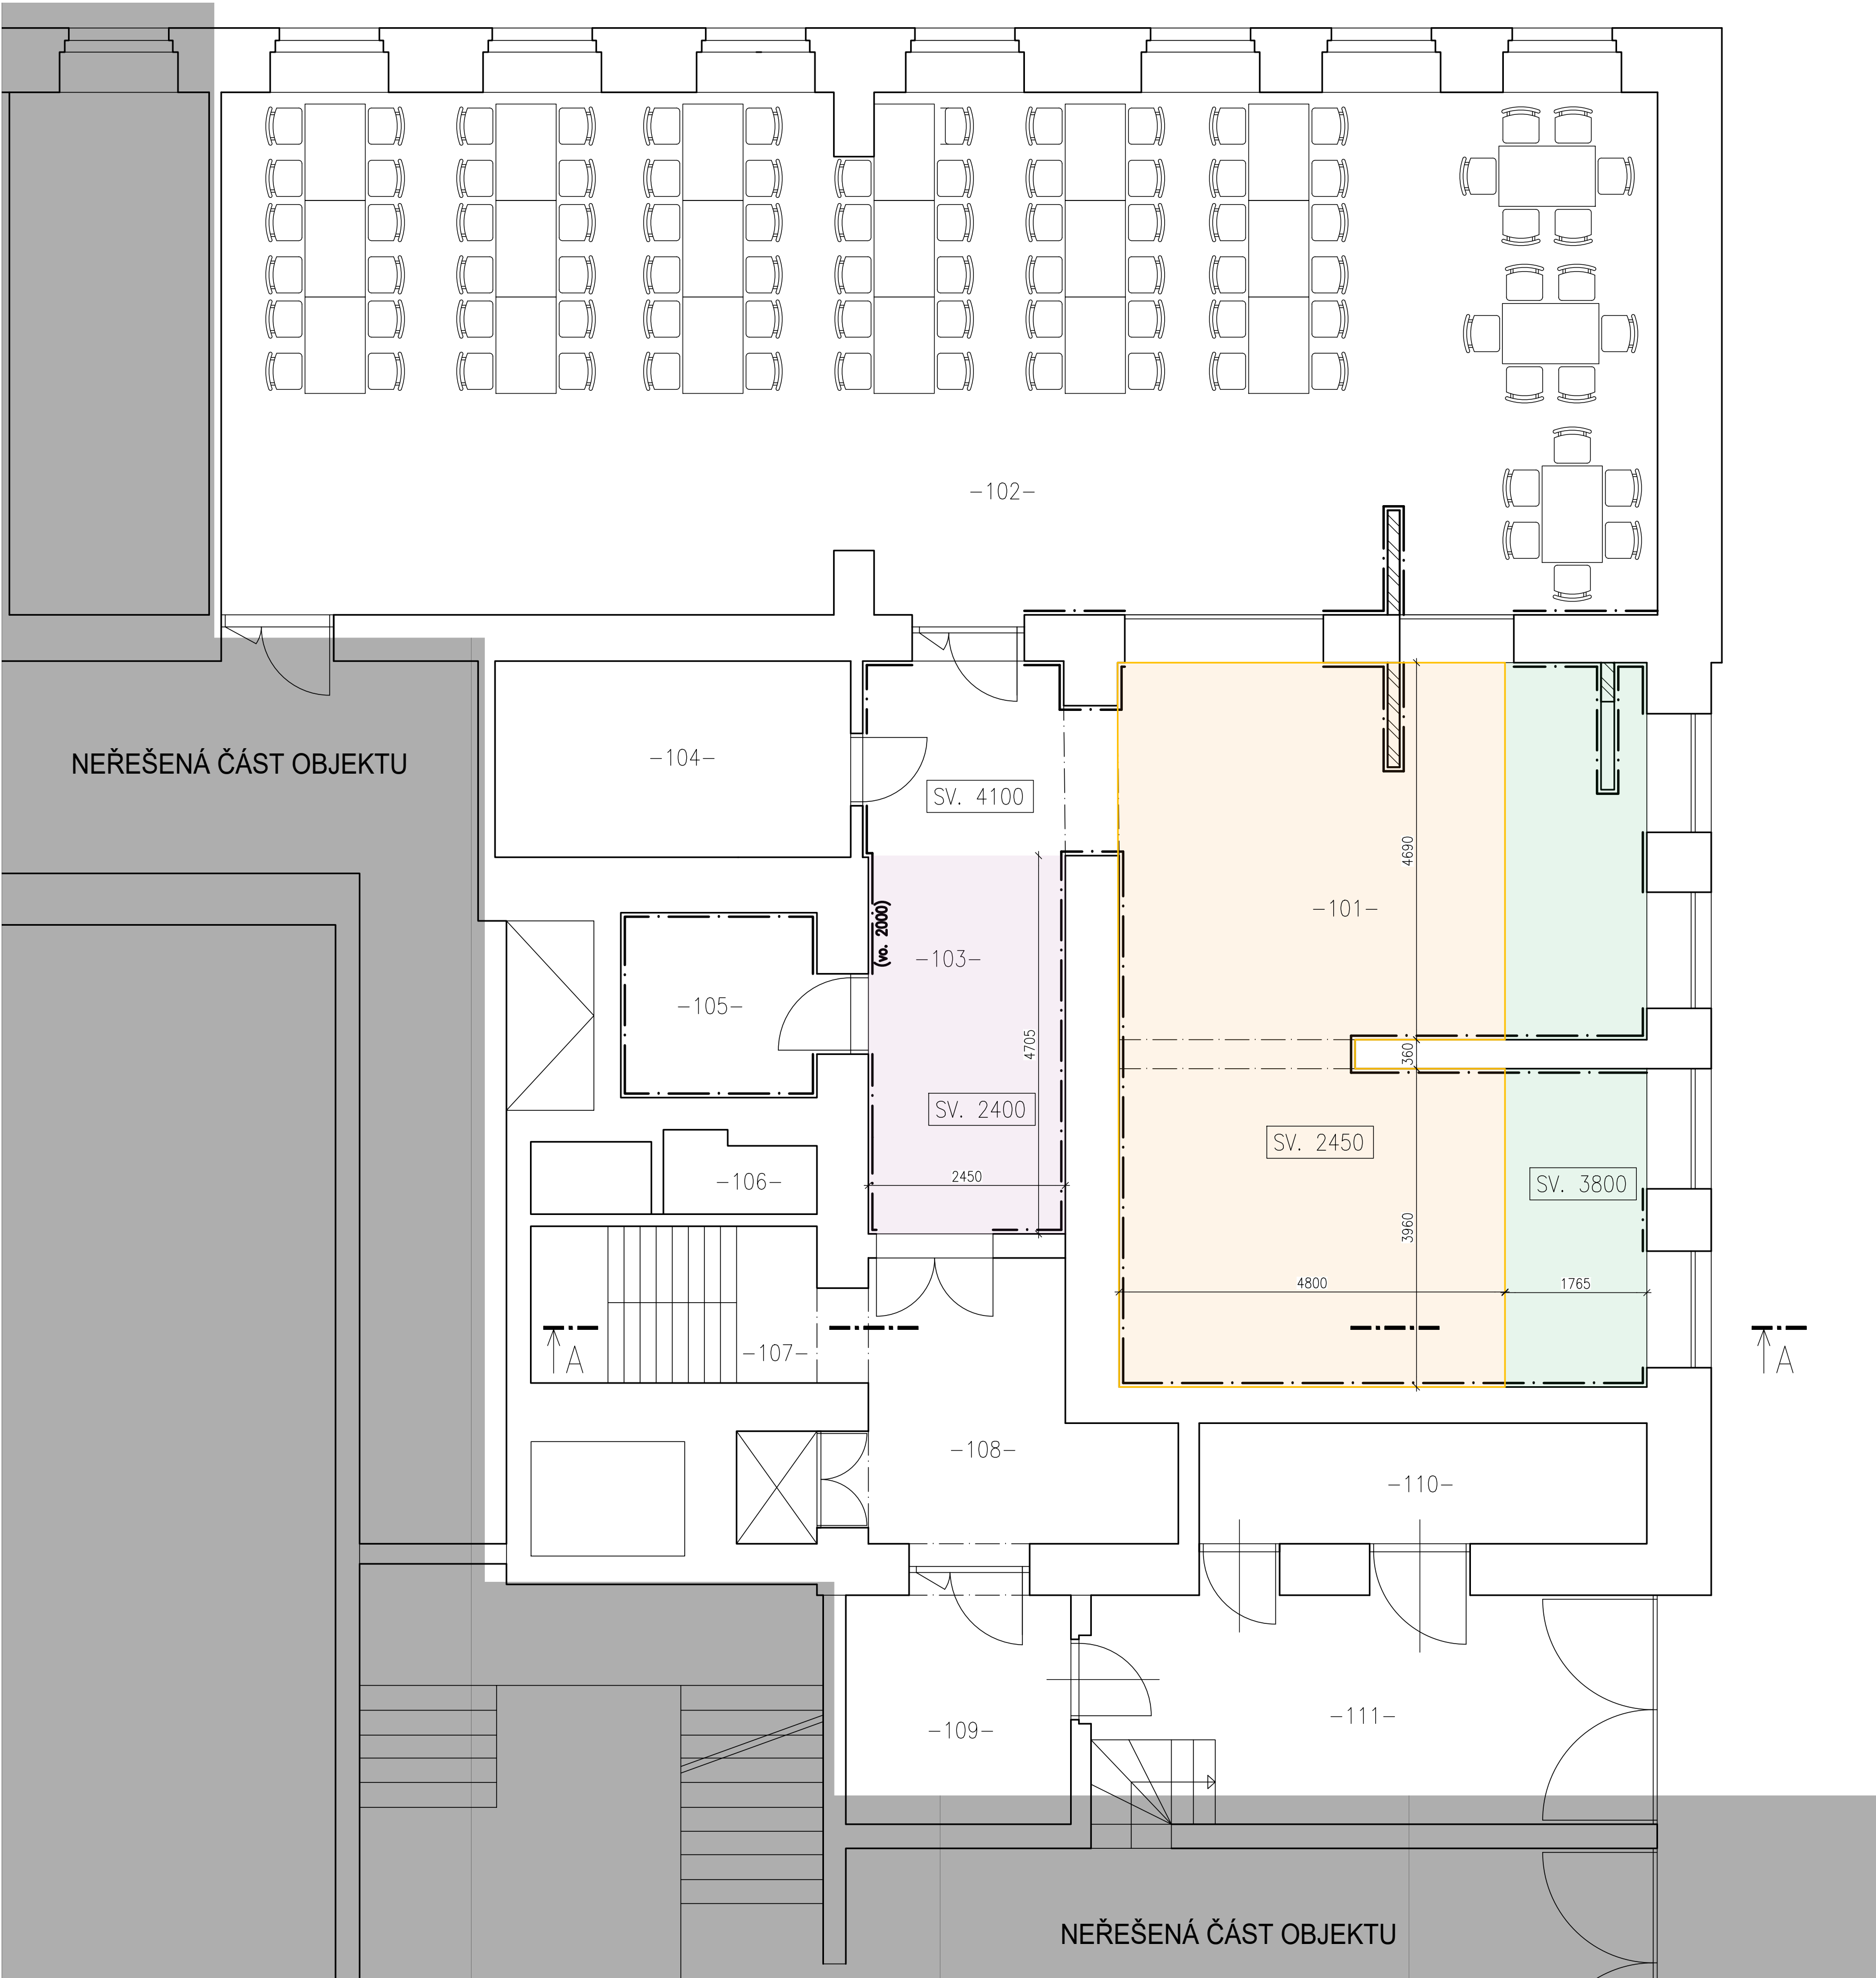

LEGENDA MÍSTNOSTÍ:

OZN.	NÁZEV MÍSTNOSTI	PLOCHA [m²]	PODLAHA	OPRAVA POVRCHU	POZNÁMKA
101	VARNA + PŘÍPRAVNÝ	19,76	KERAM. DLAŽBA	VÁP. ŠTUK	KERAM. OBKL. 2,1m
102	JIDELNA	116,155	KERAM. DLAŽBA	VÁP. ŠTUK	KERAM. OBKL. 1,5m
103	MYTÍ PROVOZNIHO NÁDOBÍ	17,82	KERAM. DLAŽBA	VÁP. ŠTUK	KERAM. OBKL. 2,1m
104	SKLAD POTRAVIN	10,80	KERAM. DLAŽBA	VÁP. ŠTUK	KERAM. SOKL
105	HRUBÁ PŘÍPRAVNA MASA	5,62	KERAM. DLAŽBA	VÁP. ŠTUK	KERAM. OBKL. 2,1m
106	WC	3,21	KERAM. DLAŽBA	VÁP. ŠTUK	KERAM. SOKL
107	SCHODIŠTĚ	6,94	KERAM. DLAŽBA	VÁP. ŠTUK	KERAM. SOKL
108	STROJOVNA VZT, CHLAZENÝ SKLAD	10,75	KERAM. DLAŽBA	VÁP. ŠTUK	KERAM. SOKL
109	ZÁDVEŘÍ	7,98	BETON		
110	TUV	8,36	BETON		
111	ZÁSOBOVACÍ RAMPA	19,94	BETON		

LEGENDA HMOT:

- SV. 2450, ODSÁVANÝ STROP VZT- SAMOSTANÁ ČÁST PD D.1.4.4
- SV. 2400, SDK PODHLED AKUSTICKÝ S IZOLACÍ
- SV. 3800, SDK PODHLED- DESKY TL. 12,5mm

±0,000 = STÁVAJÍCÍ PODLAHA OBJEKTU V 1NP

VYPRACOVAL	David Myška			
ZOD. PROJEKTANT	Ing. Jaroslav Rouš			
INVESTOR	Město Žirovnice, Cholunská 665, 394 68 Žirovnice			
MÍSTO STAVBY	ZŠ a MŠ Žirovnice, Komenského 47, 394 68 Žirovnice			
NÁZEV STAVBY	STAVEBNÍ ÚPRAVY ŠKOLNÍ KUCHYNĚ V ZŠ ŽIROVNICE			
STAVEBNÍ OBJEKT	č.p.47, K.ú. Žirovnice [797154], p.č.st. 360		FORMÁT	6x44
ČÁST	D.1.1. Architektonicko-stavební část		DATUM	01/2024
OBSAH:	PŮDORYS 1.NP PODHLEDY		STUPEŇ PD	DŽS
			MÉRITKO	Č. VÝKRESU
			1:50	D.1.1.05